


Схема расположения шкафов-витрин


План ризницы на отм.+0.500

М 1:50

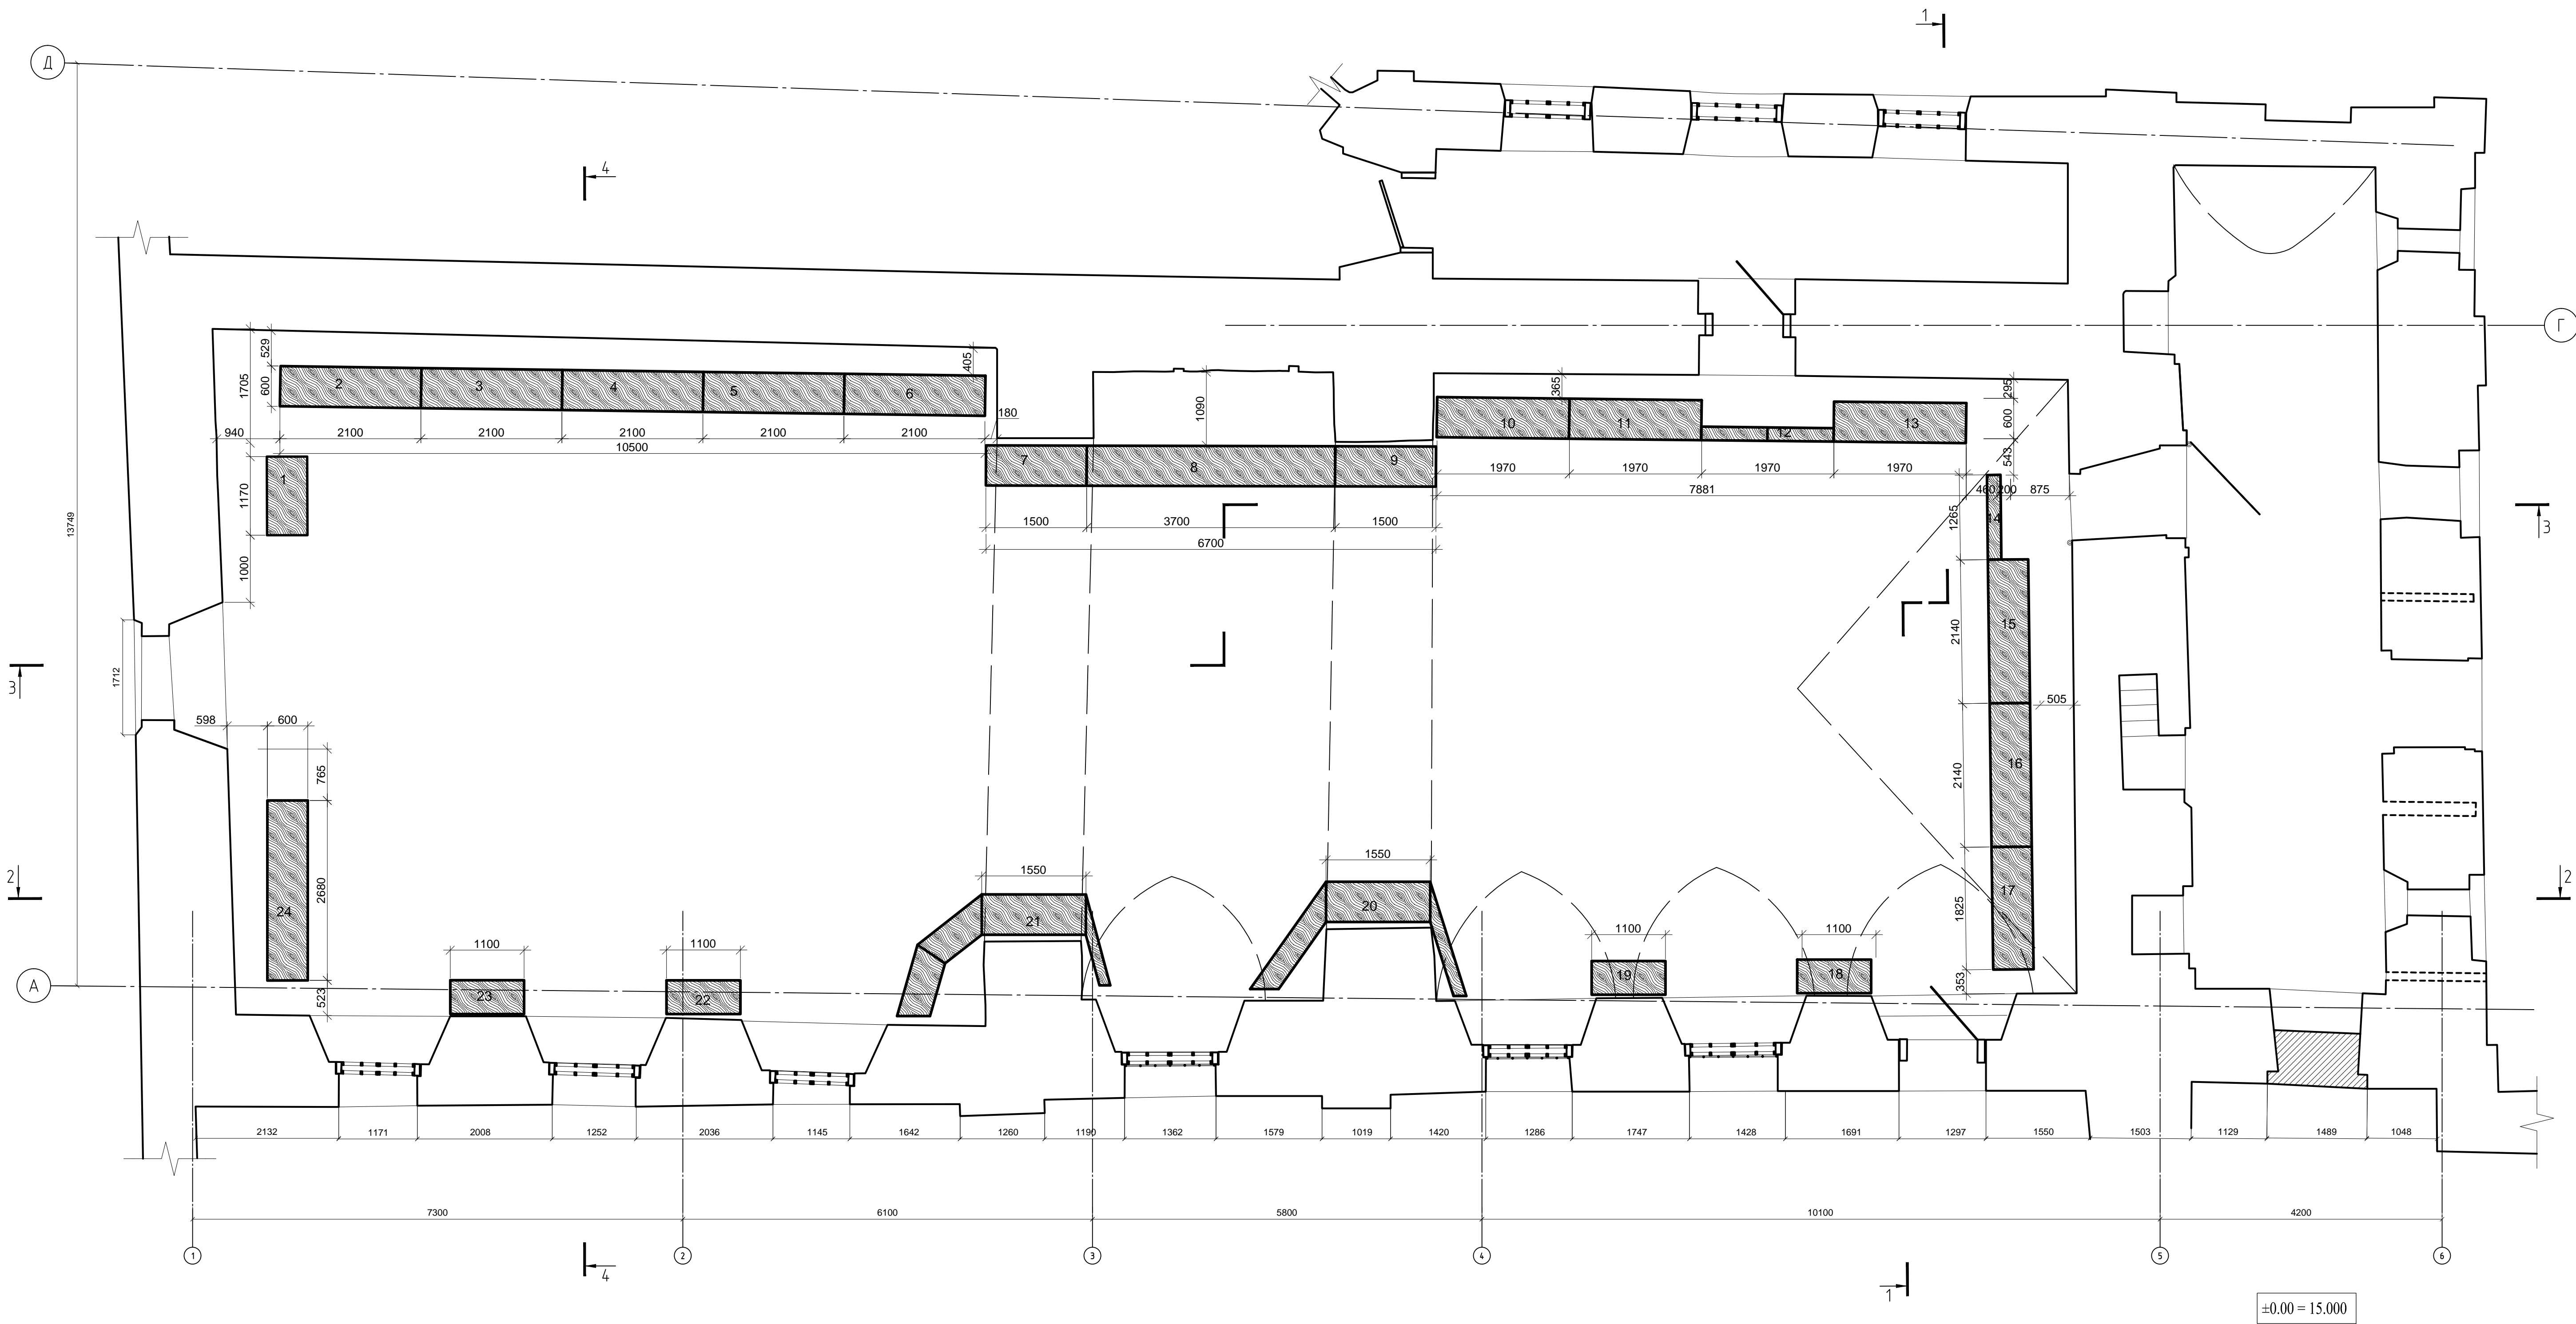

Примечание

- 1) Все размеры даны в миллиметрах, вертикальные отметки - в метрах.
- 2) Данный лист смотреть совместно с листами АР- 2, 3.
- 3) Конструкция - столлярная, филенчатая. Шкаф изготовлен из массива хвойных пород (сосна) и офонирован шпоном ореха ("пламя"). Створка остекленная, с внутренней части закрепленная штапиком. Прямое стекло без фальцета.

						Федеральное государственное унитарное предприятие ЦЕНТРАЛЬНЫЕ НАУЧНО-РЕСТАВРАЦИОННЫЕ ПРОЕКТНЫЕ МАСТЕРСКИЕ (ФГУП ЦНРПМ)				арх №	
										дата выпуска	2015 г.
						Заказчик: Министерство культуры Российской Федерации					
						Адрес: Архангельская область, Приморский район, пос. Соловецкий, наб. Благополучия д.1, корп.15, стр. 1				Марка листа	АР
Изм		Желоб		подпись		дата					
Разработал		Семин К.В.					Стадия		лист №	листов	
ГАП		Семин Ю.Е.					ЭП		1		
Нач.отд. ДПИ		Дмитренко В.В.									
						Схема расположения шкафов-витрин				ОДПИ	