

Согласовано:
Заместитель генерального директора Фонда по
сохранению и развитию Соловецкого архипелага –
Главный архитектор

Тютчева Н.Г.


Генеральный план муниципального образования "Сельское поселение Соловецкое"
Приморского муниципального района Архангельской области
применительно к территории поселка Соловецкий

Фонд Соловецкого архипелага
Приложение к техническому заданию
к договору на выполнение работ
от "___" _____ 20 __ г.
№ _____

Приложение № 7 к решению
Собрания депутатов
МО «Приморский муниципальный район»
от __ декабря 2018 года № _____



Карта комплексной оценки и ограничений использования территории поселка Соловецкий

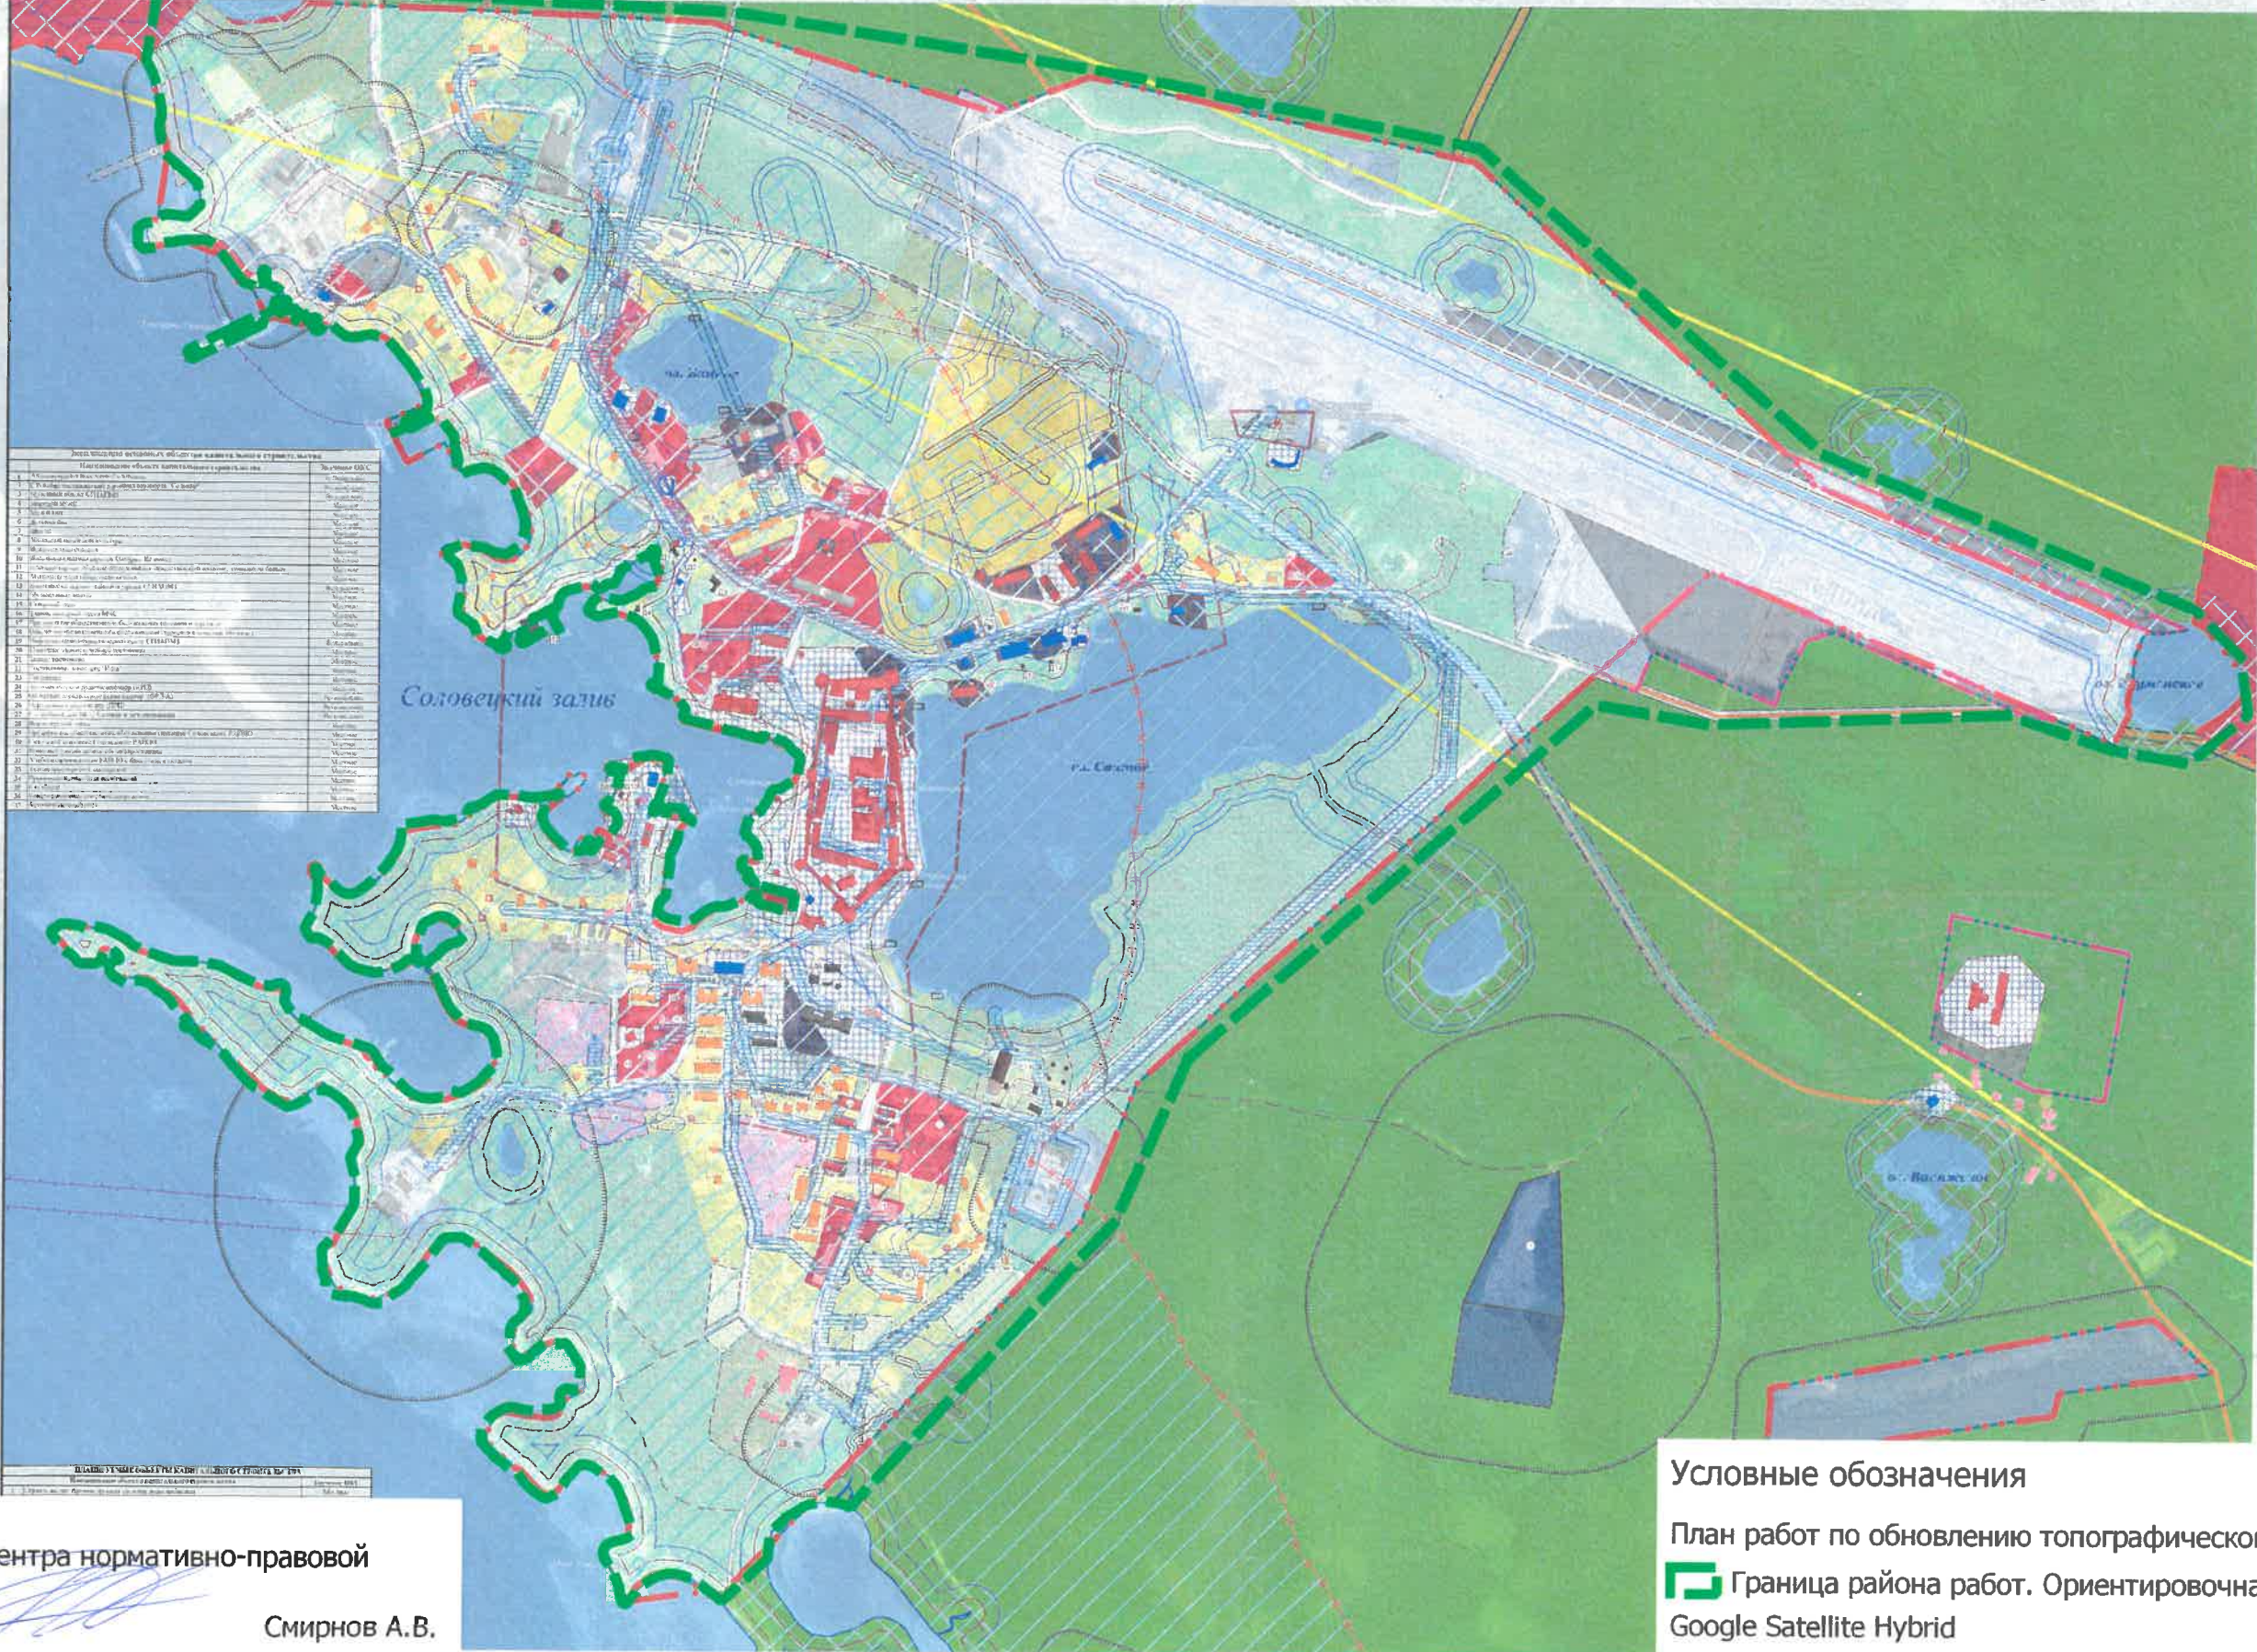

- Условные обозначения
- Генеральный план муниципального образования "Сельское поселение Соловецкое" Приморского муниципального района Архангельской области
- Рельеф, растительность
- Судан и исторические
- Объекты культурного наследия
- СНС: инженерные коммуникации
- Ограничения использования территории

Составил:
Специалист центра нормативно-правовой
работы

Смирнов А.В.

Условные обозначения

План работ по обновлению топографического плана масштаба 1:2000

Граница района работ. Ориентировочная площадь 335 га
Google Satellite Hybrid