



Разрез 1 - 1

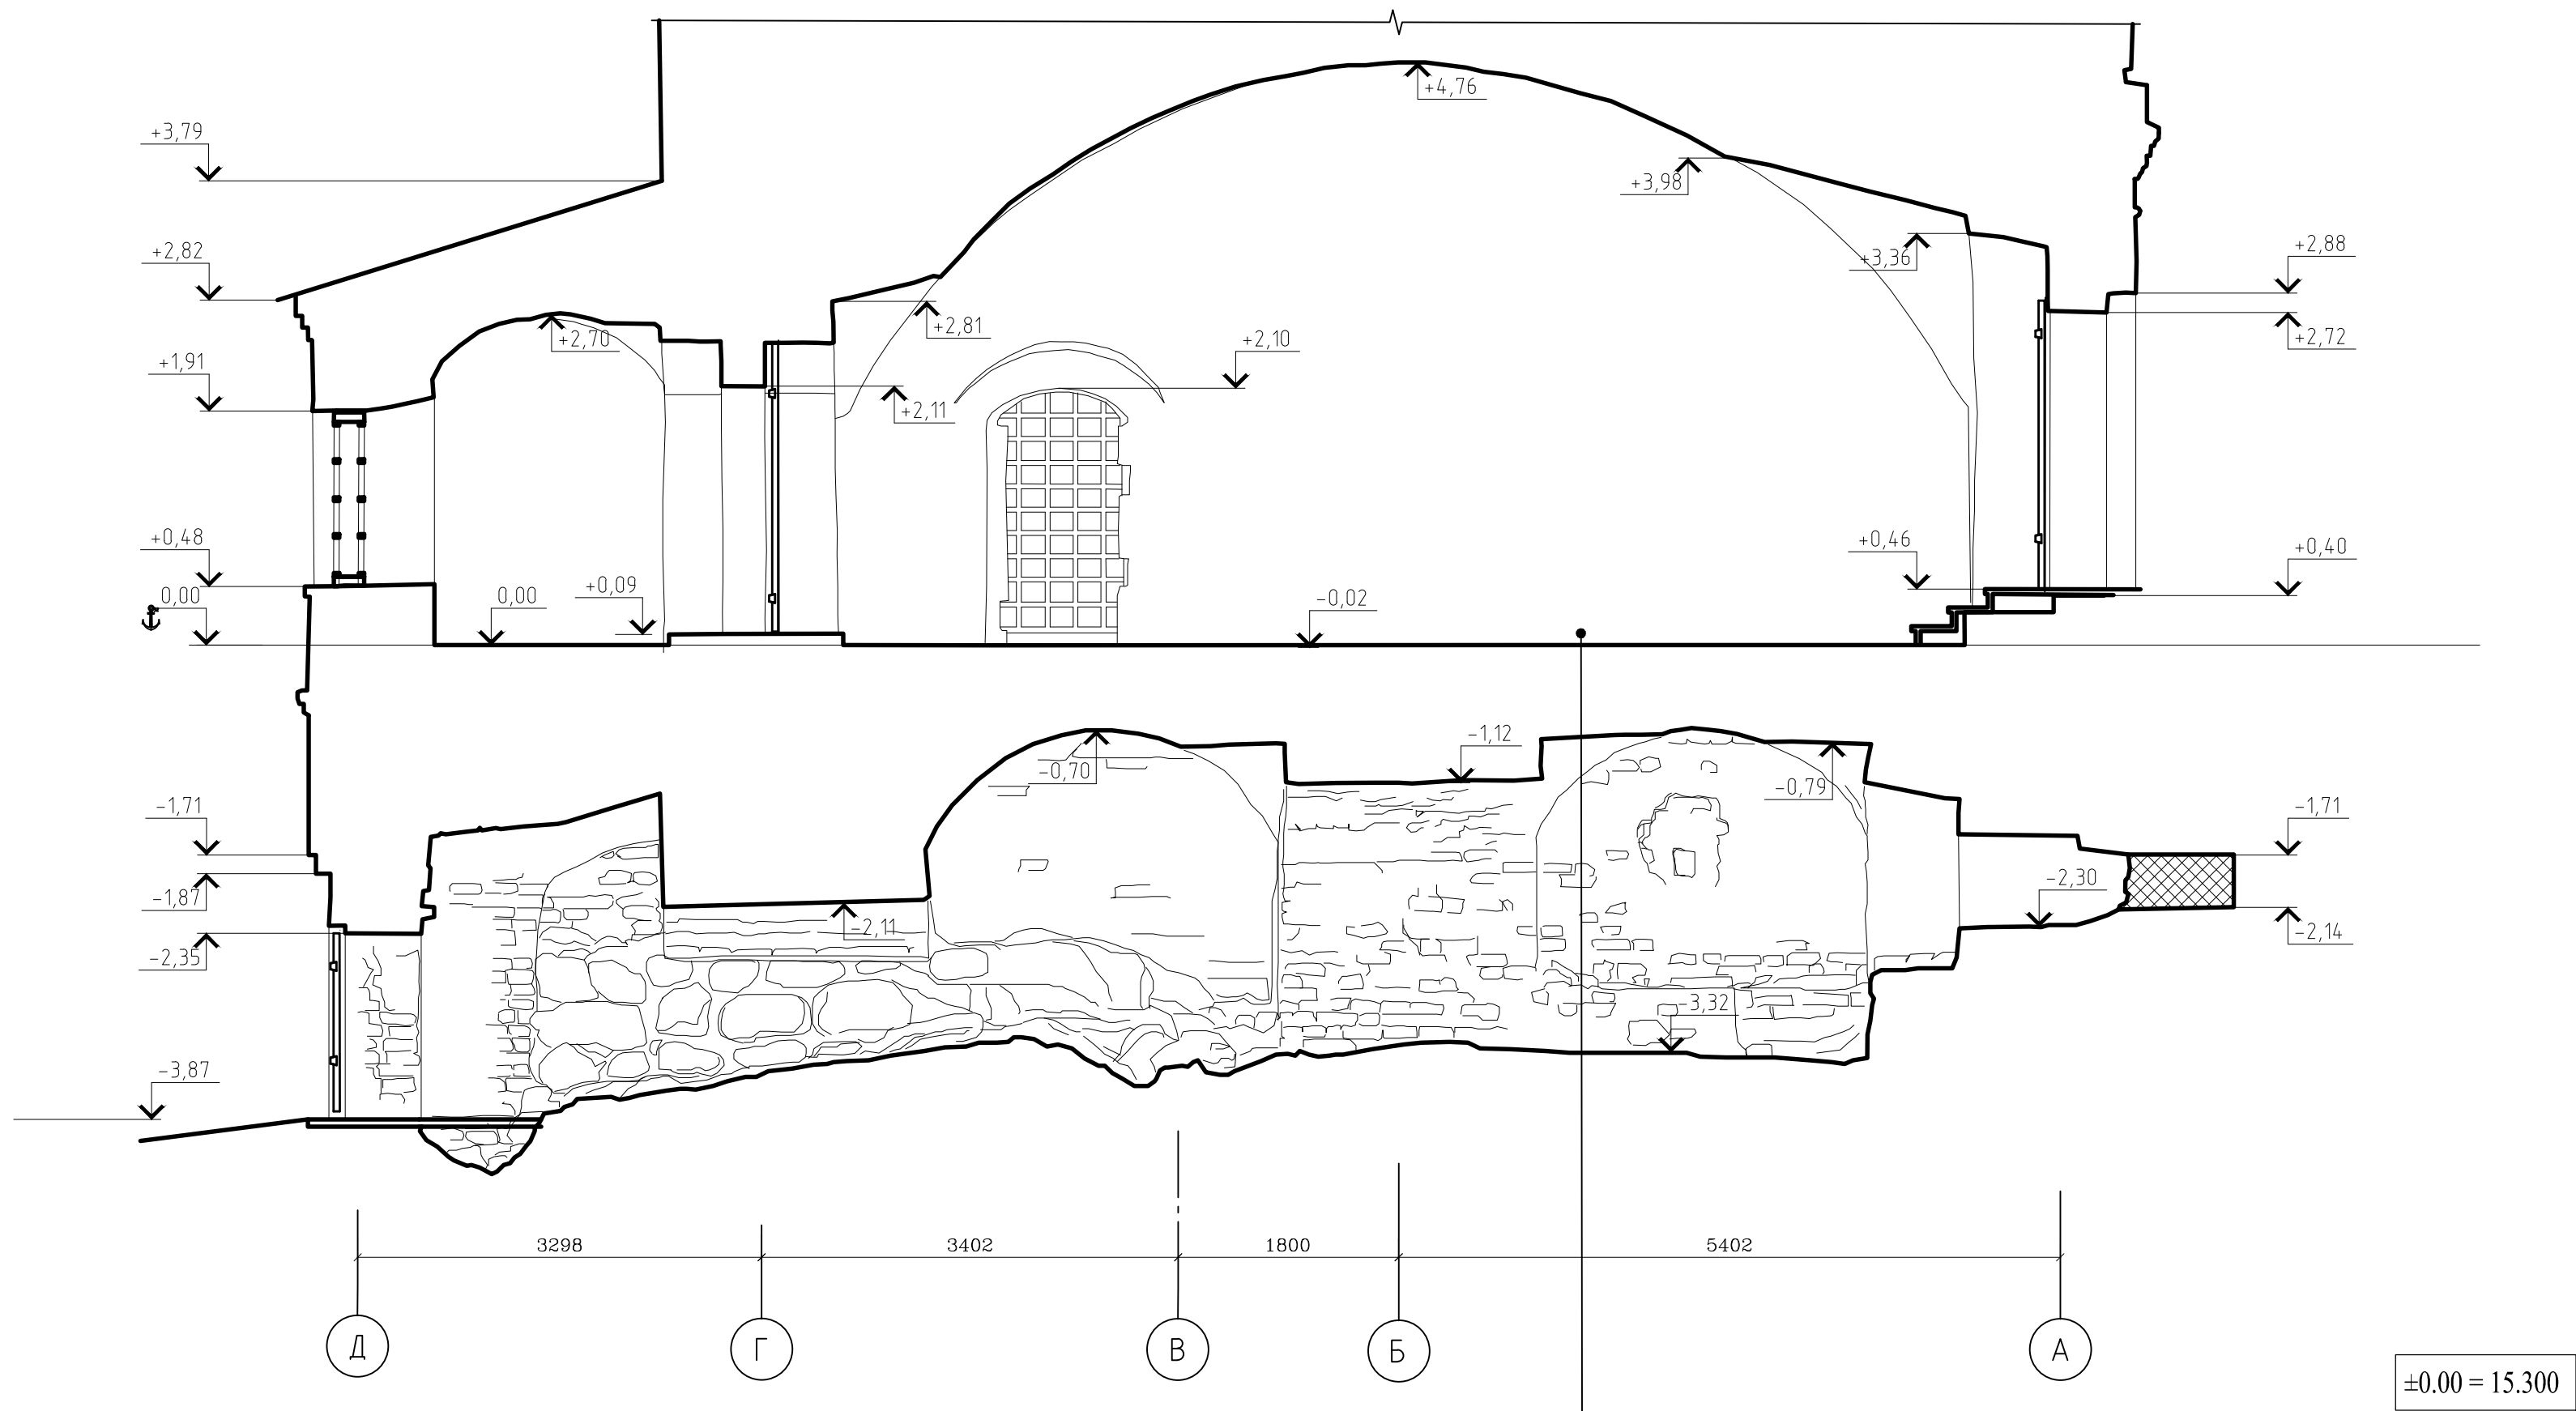

- 1) За условную нулевую отметку  $\pm 0.000$  принята абсолютная отметка в Балтийской системе +15.300.  
2) Все размеры даны в миллиметрах вертикальные отметки в метрах.

Чистый пол из досок толщ. 50 мм  
Балки деревянные D 200  
Кирпичная стенка в один кирпич  
Свод

						Федеральное государственное унитарное предприятие		арх №	88/	
						ЦЕНТРАЛЬНЫЕ НАУЧНО-РЕСТАВРАЦИОННЫЕ ПРОЕКТНЫЕ МАСТЕРСКИЕ (ФГУП ЦНРПМ)		дата выпуска	2015 г.	
						Заказчик: Министерство культуры Российской Федерации				
						Адрес: Архангельская область, Приморский район, пос. Соловецкий, наб. Благополучия д.1, кор.15, стр. 1		Марка листа	АР - 3	
Изм	Кол уч	Лист	Хедог	подпись	дата	Объект: «Ансамбль Соловецкого монастыря и отдельные сооружения островов Соловецкого архипелага, XVI век - первая половина XX века. Ризница 16 - 19 вв.		Стадия	лист №	листов
Разработал	Семина Ю.Е.							П	3	
ГАП	Семина Ю.Е.									
Нач.отд. ДПИ	Дмитриенко В.В.									
						Разрез 1 - 1		ОДПИ		