



План 1-го яруса в осях "1-3/А-Д"

М 1:100

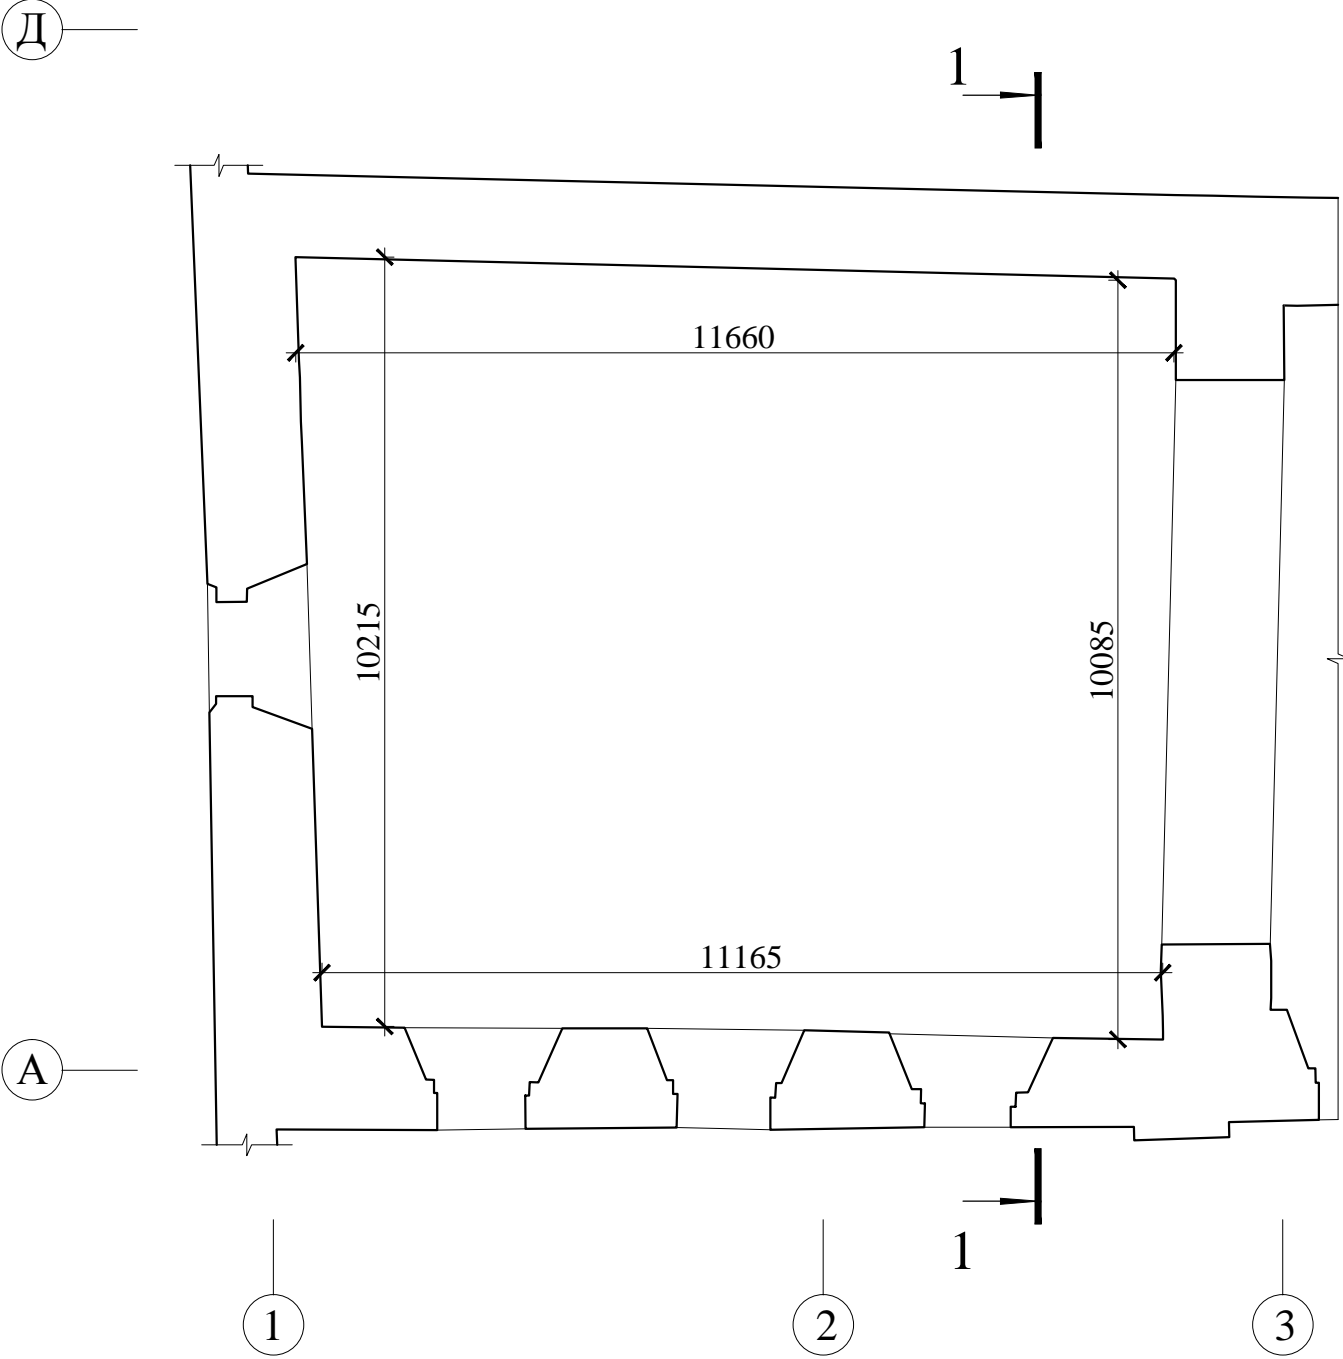

1-1

М 1:20

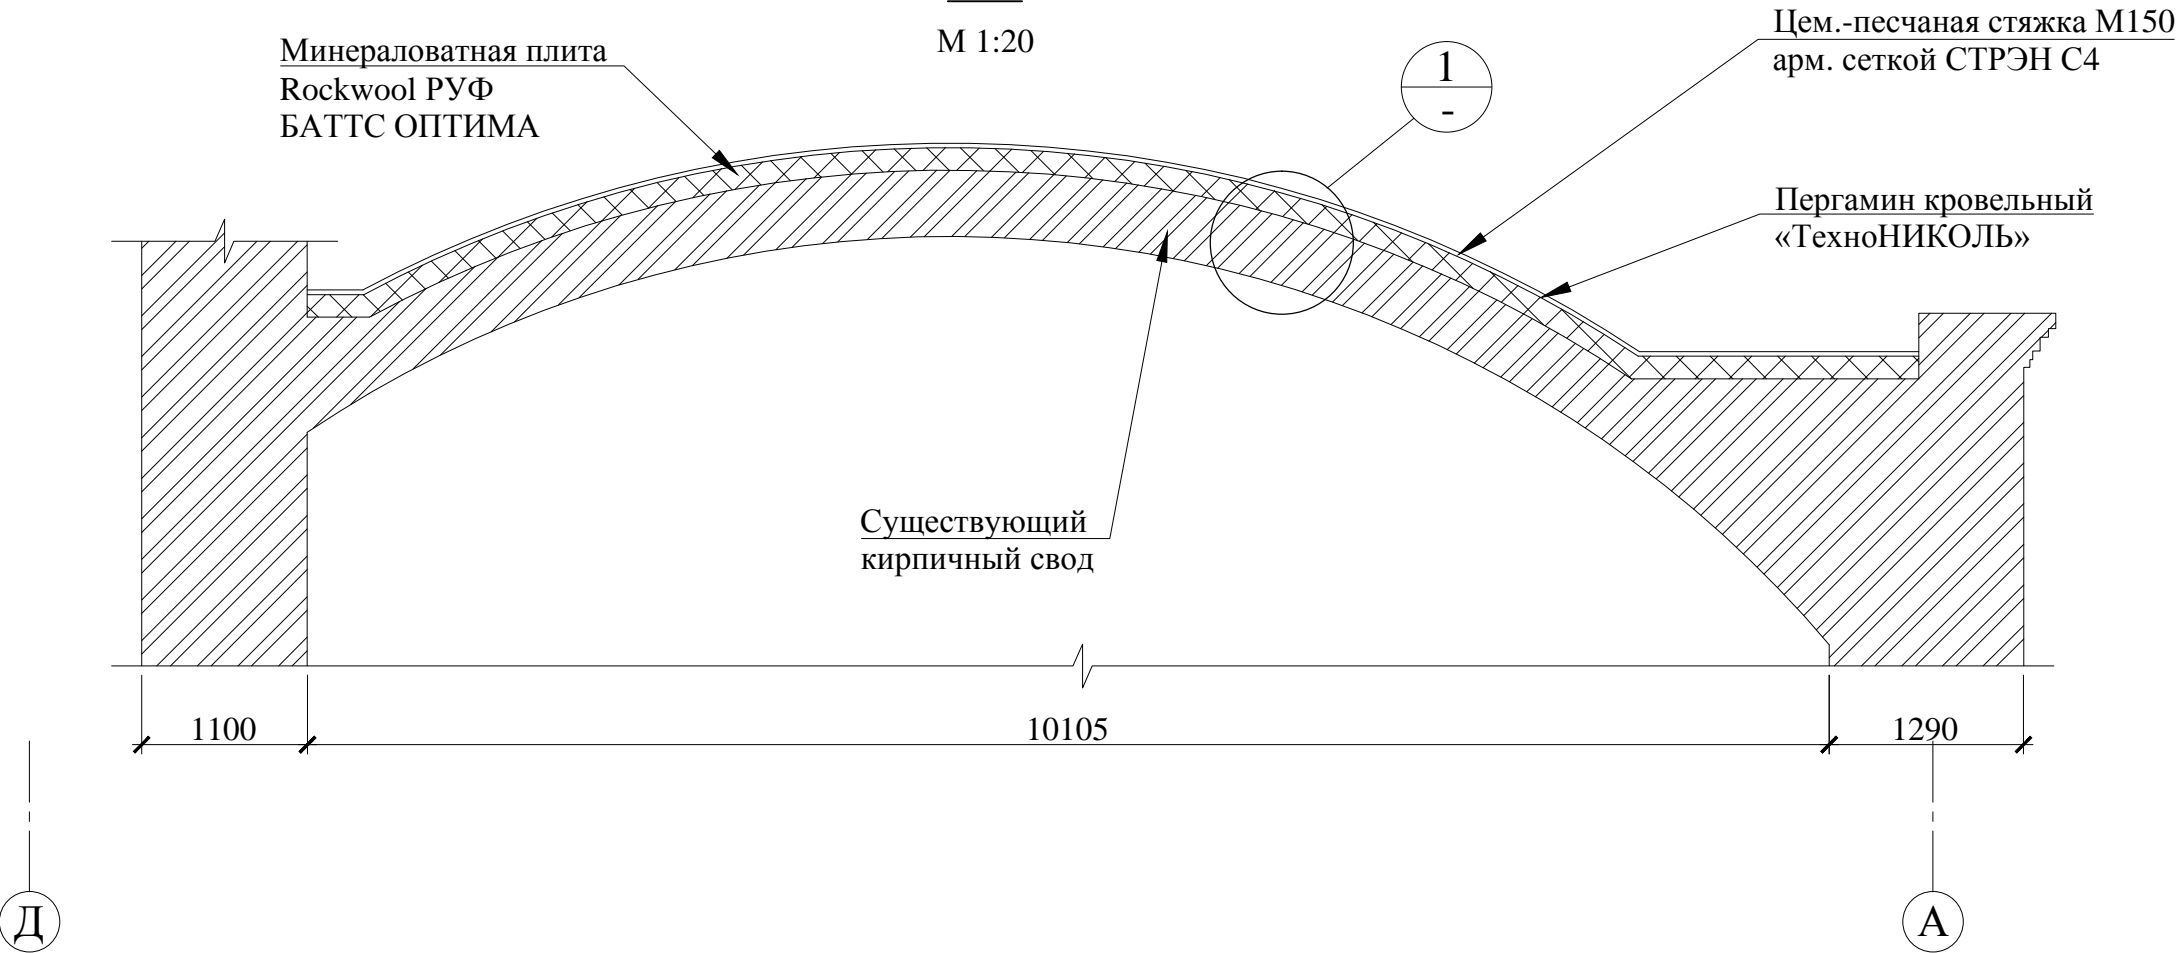



Ведомость объемов работ на утепление сводов в осях "1-3/А-Д"

№	Наименование	Объем, куб. м.	Масса, т	Площадь, кв.м.
1	Цементно-песчаный раствор М150	3,9		
2	Сетка СТЭН С4			129,8
3	Пергамин кровельный «ТехноНИКОЛЬ»			129,8
4	Минераловатная плита Rockwool РУФ БАТТС ОПТИМА δ=150мм			129,8

1
-

М 1:10

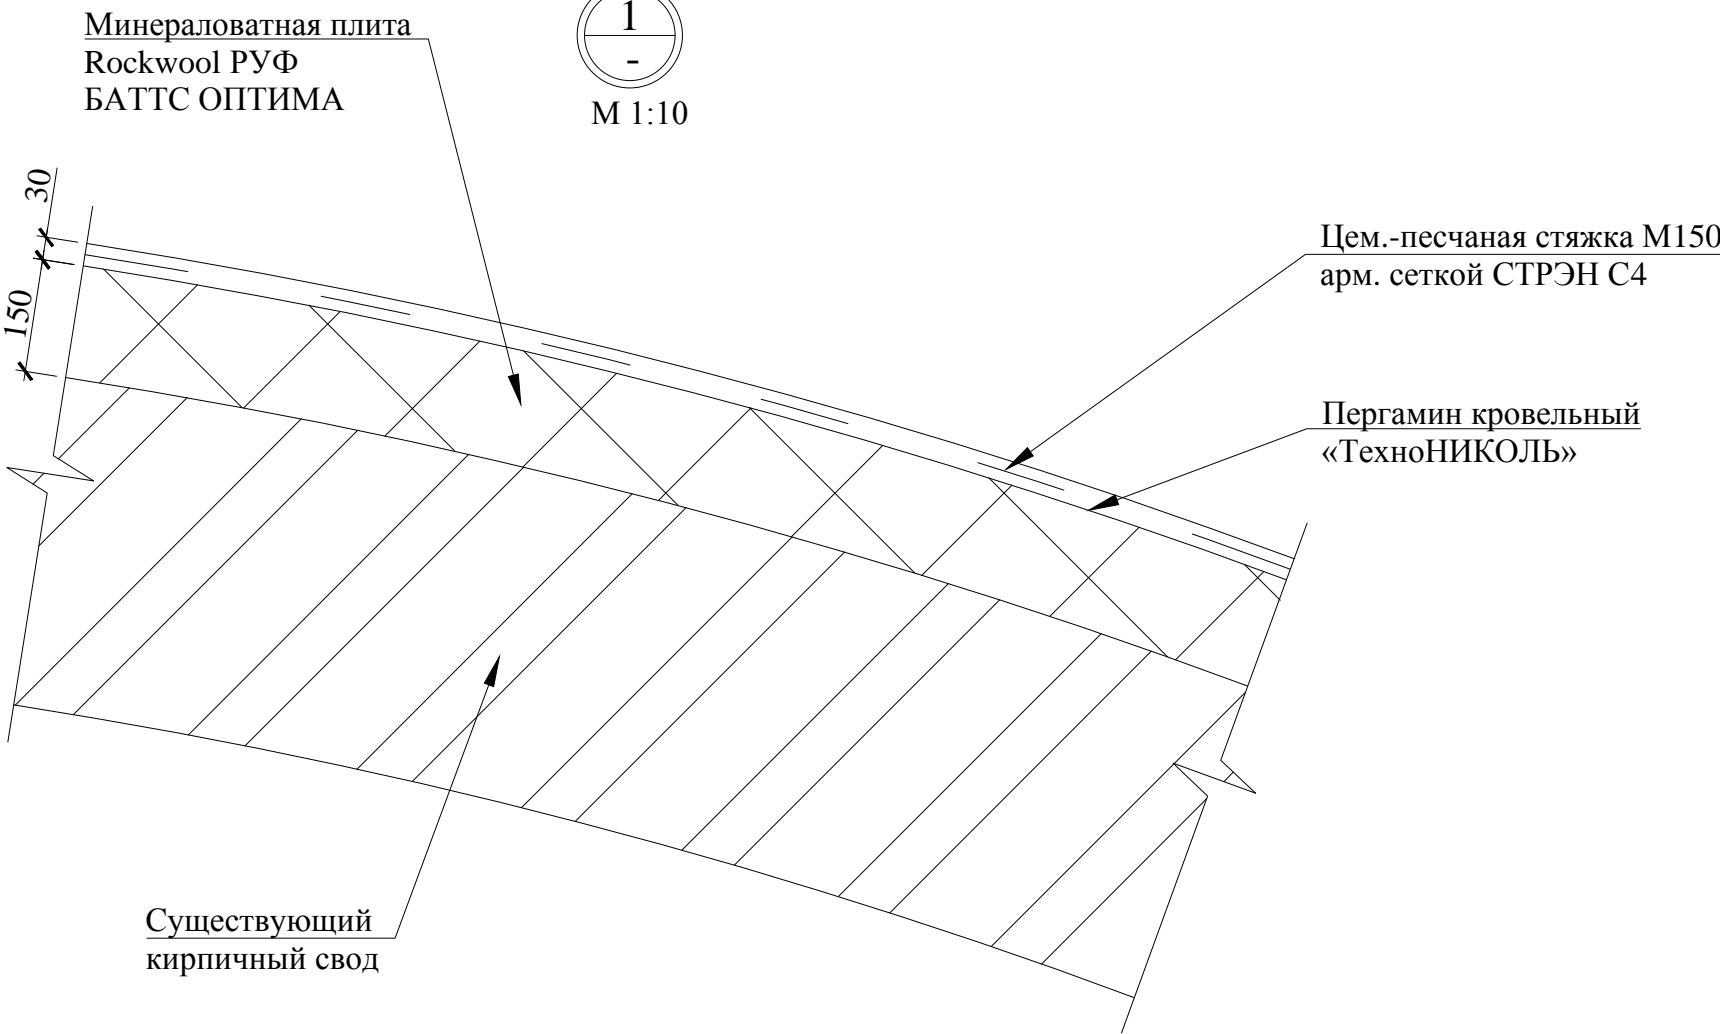

						Федеральное государственное унитарное предприятие "ЦЕНТРАЛЬНЫЕ НАУЧНО-РЕСТАВРАЦИОННЫЕ ПРОЕКТНЫЕ МАСТЕРСКИЕ" (ФГУП ЦНРПМ)		арх №	88/7985	
								дата выпуска	2015	
						Заказчик: Министерство культуры Российской Федерации				
						«Спасо-Преображенский ставропигальный мужской монастырь».		марка листа	КР	
Изм.	Кол. уч.	Лист	№дог.	Подпись	Дата	Ризница.		Стадия	лист	листов
Выполнил		Варюхин А.В.				Проект реставрации и приспособления				
Проверил		Федоров С.Ю.								
ГИП		Варюхин А.В.				Утепление перекрытия. План 1-го яруса в осях "1-3/А-Д". Разрез 1-1. Узел 1.		П	4	
Нач. ОРКР		Южаков Ю.Л.								
								ОРКР		