


Архивные фото конца XIX века.

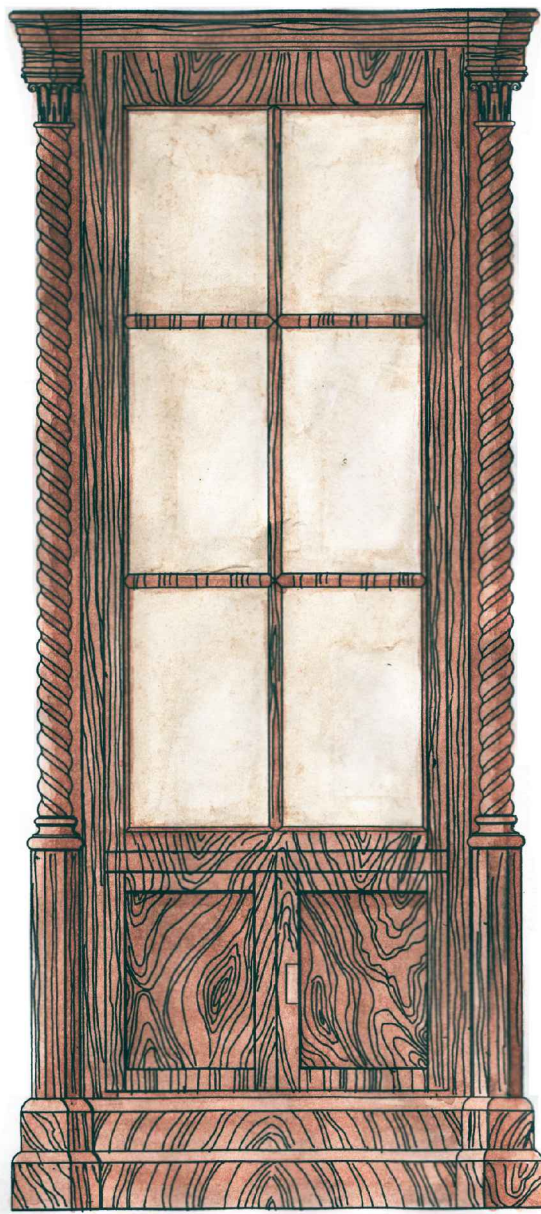

Графическая реконструкция шкафа



Современное фото сохранившегося шкафа



±0.00 = 15.000

							арх №				
							дата выпуска		2015 г.		
Федеральное государственное унитарное предприятие ЦЕНТРАЛЬНЫЕ НАУЧНО-РЕСТАВРАЦИОННЫЕ ПРОЕКТНЫЕ МАСТЕРСКИЕ (ФГУП ЦНРПМ)											
							Заказчик: Министерство культуры Российской Федерации				
							Адрес: Архангельская область, Приморский район, пос. Соловецкий, наб. Благополучия д.1, кор.15, стр. 1		Марка листа	ЭП	
Изм	Кол уч	Лист	Ледог	подпись	дата		Объект: «Ансамбль Соловецкого монастыря и отдельные сооружения островов Соловецкого архипелага, XVI век - первая половина XX века. Ризница 16 - 19 вв.		Стадия	лист	листов
Разработал		Семина Ю.Е.									
ГАП		Семина Ю.Е.							П	13	
Нач.отд. ДПИ		Дмитриенко В.В.					Архивные фото конца XIX века. Современное фото сохранившегося шкафа Графическая реконструкция шкафа		ОДПИ		