




Западный фасад в осях "Д – А"

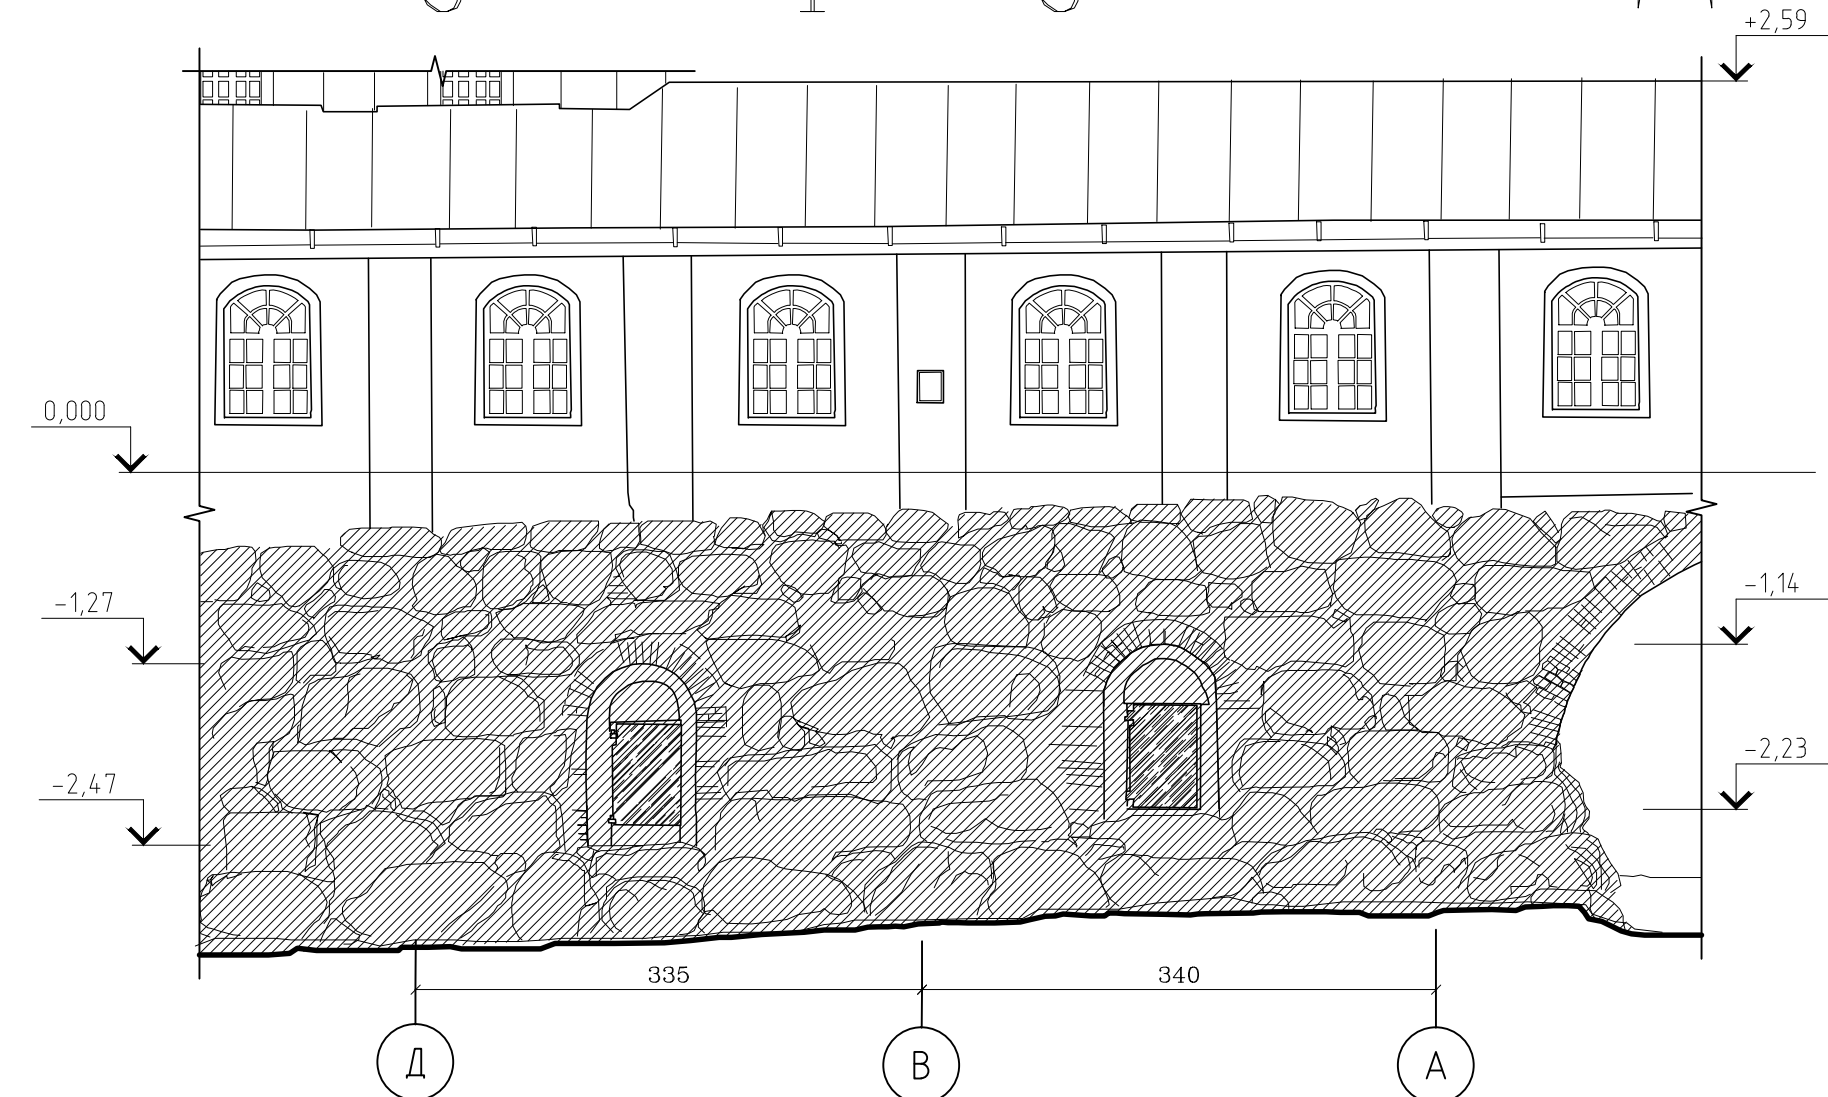

Южный фасад в осях "1/1 – 4"

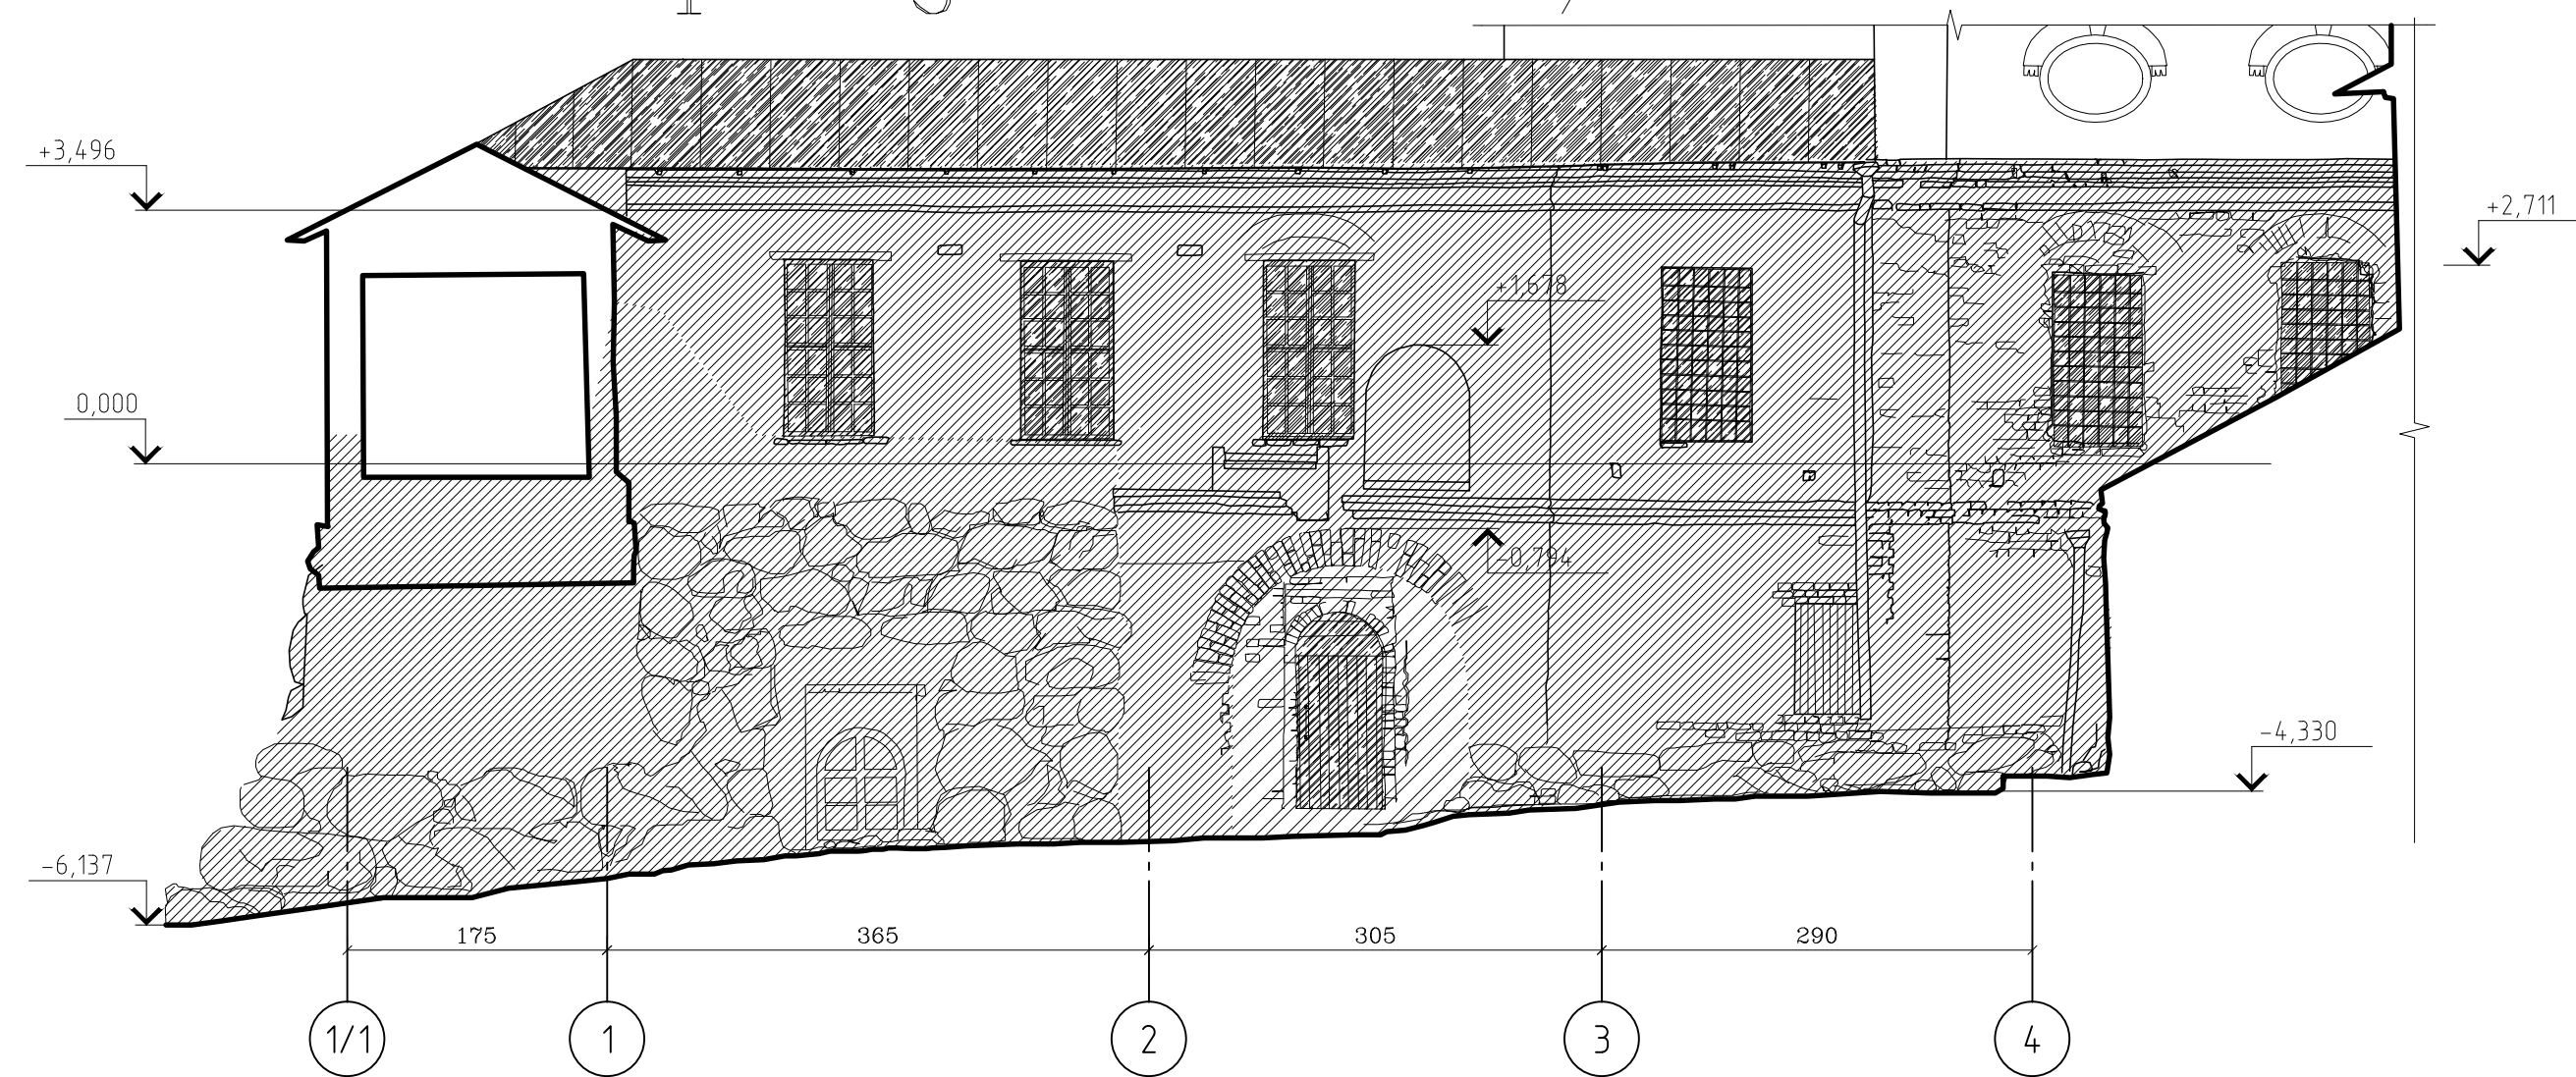


Северный фасад в осях "6 – 4"

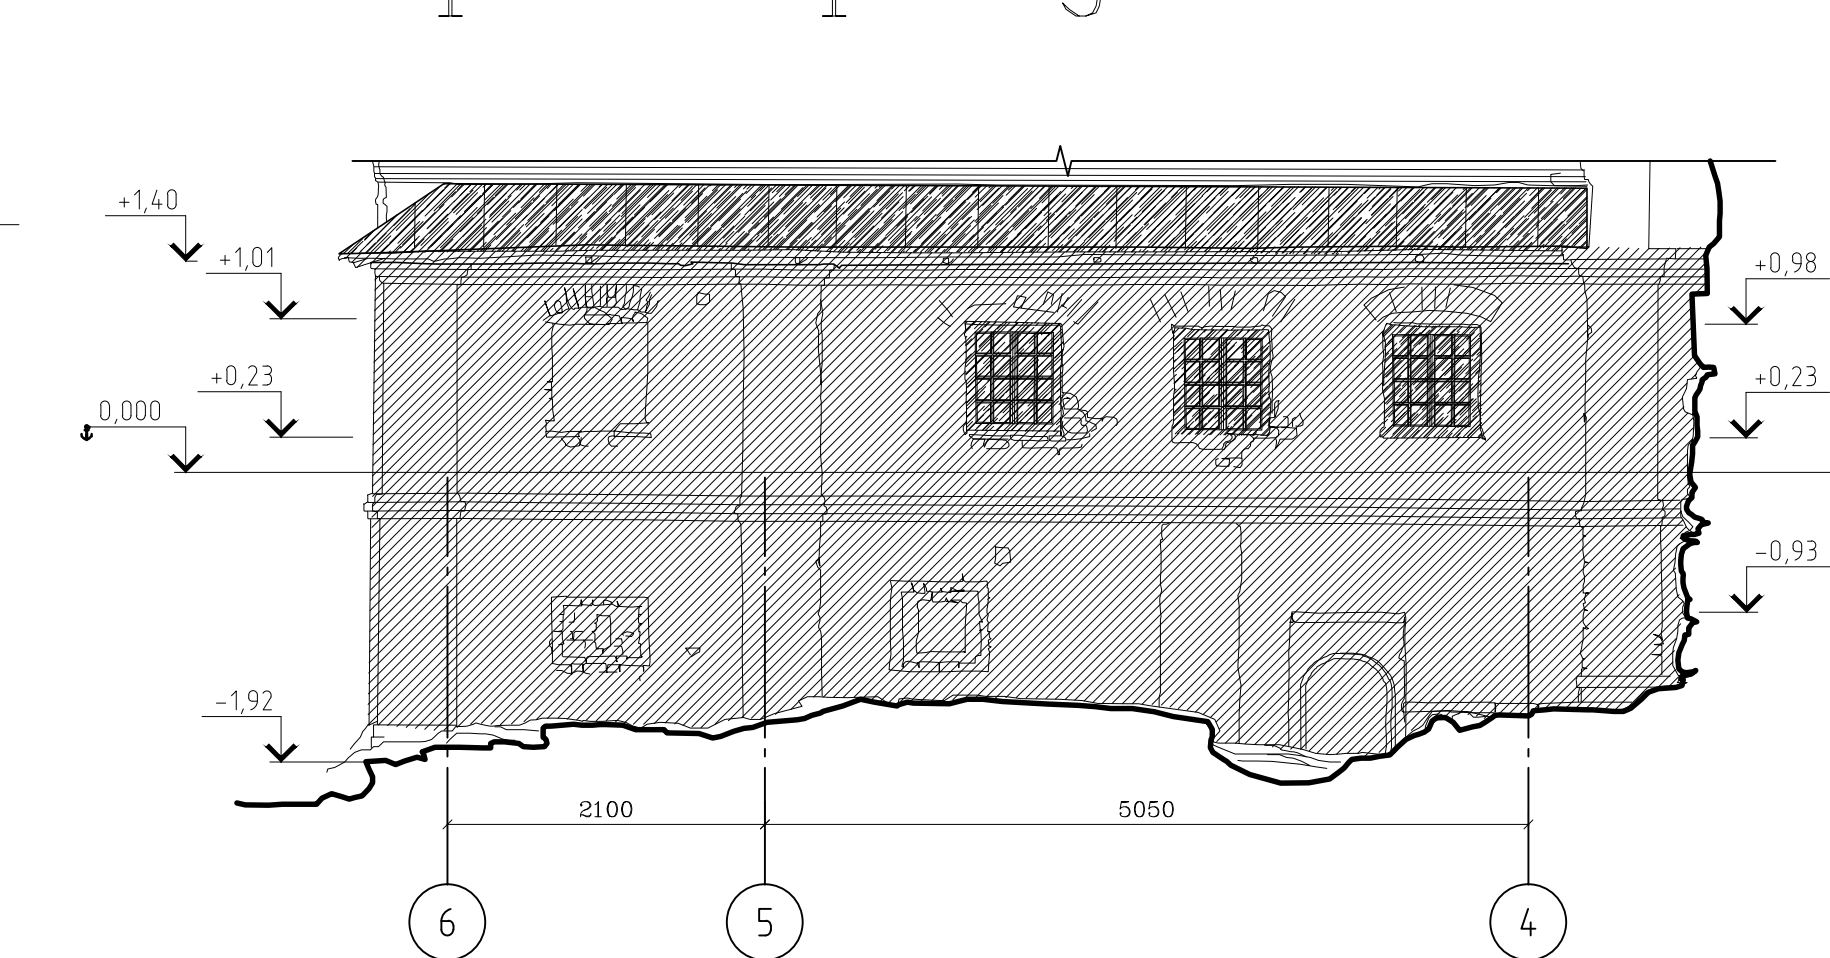


План подклета на отм. -4.000



План ризницы на отм. +0.500

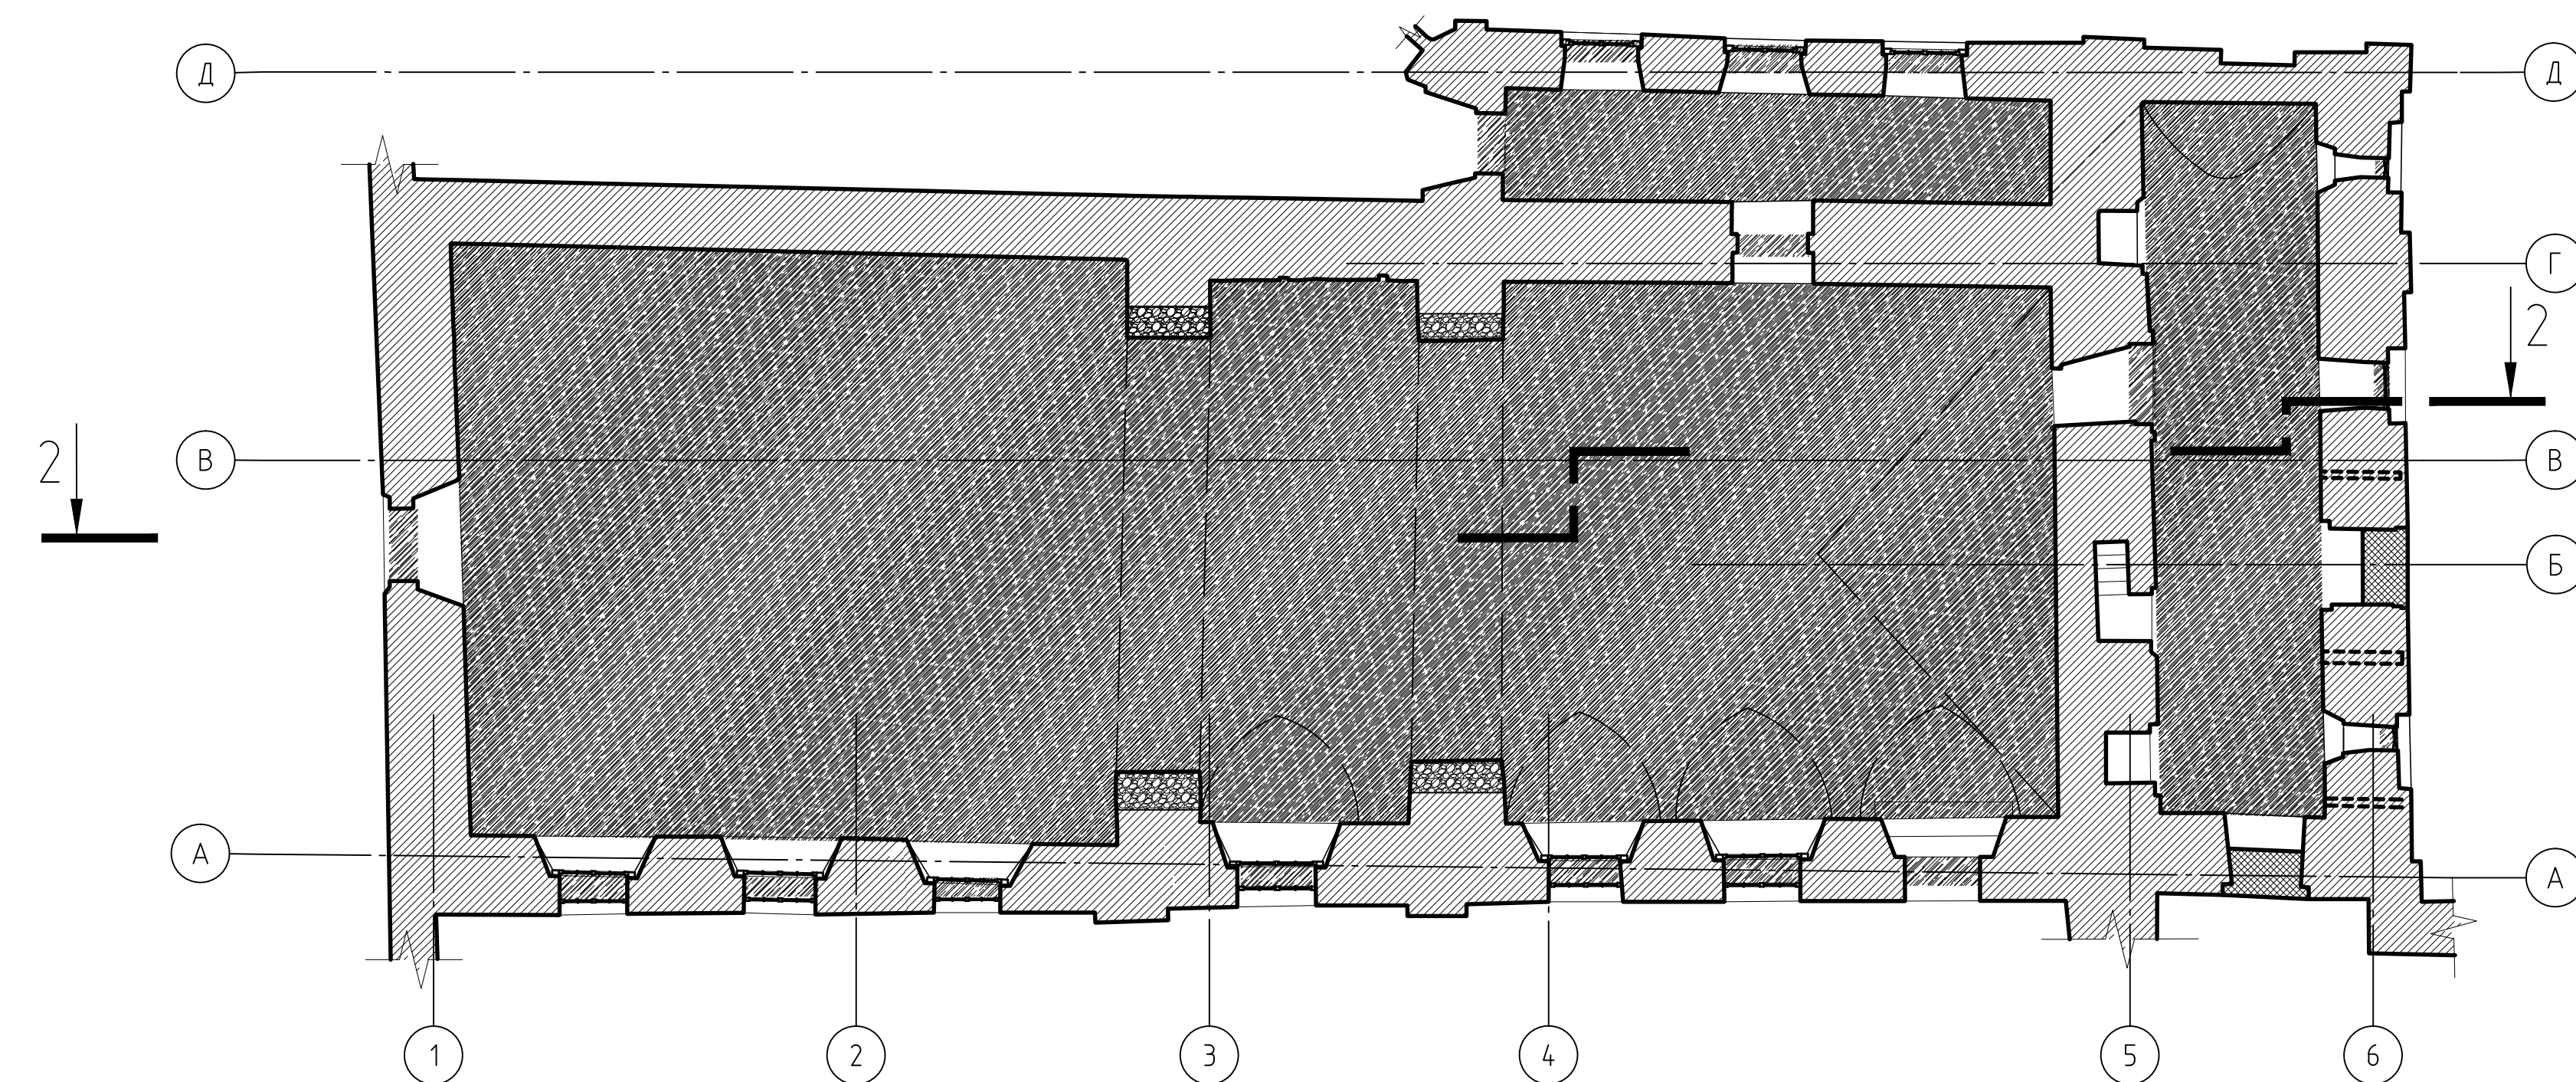


Разрез 2 – 2

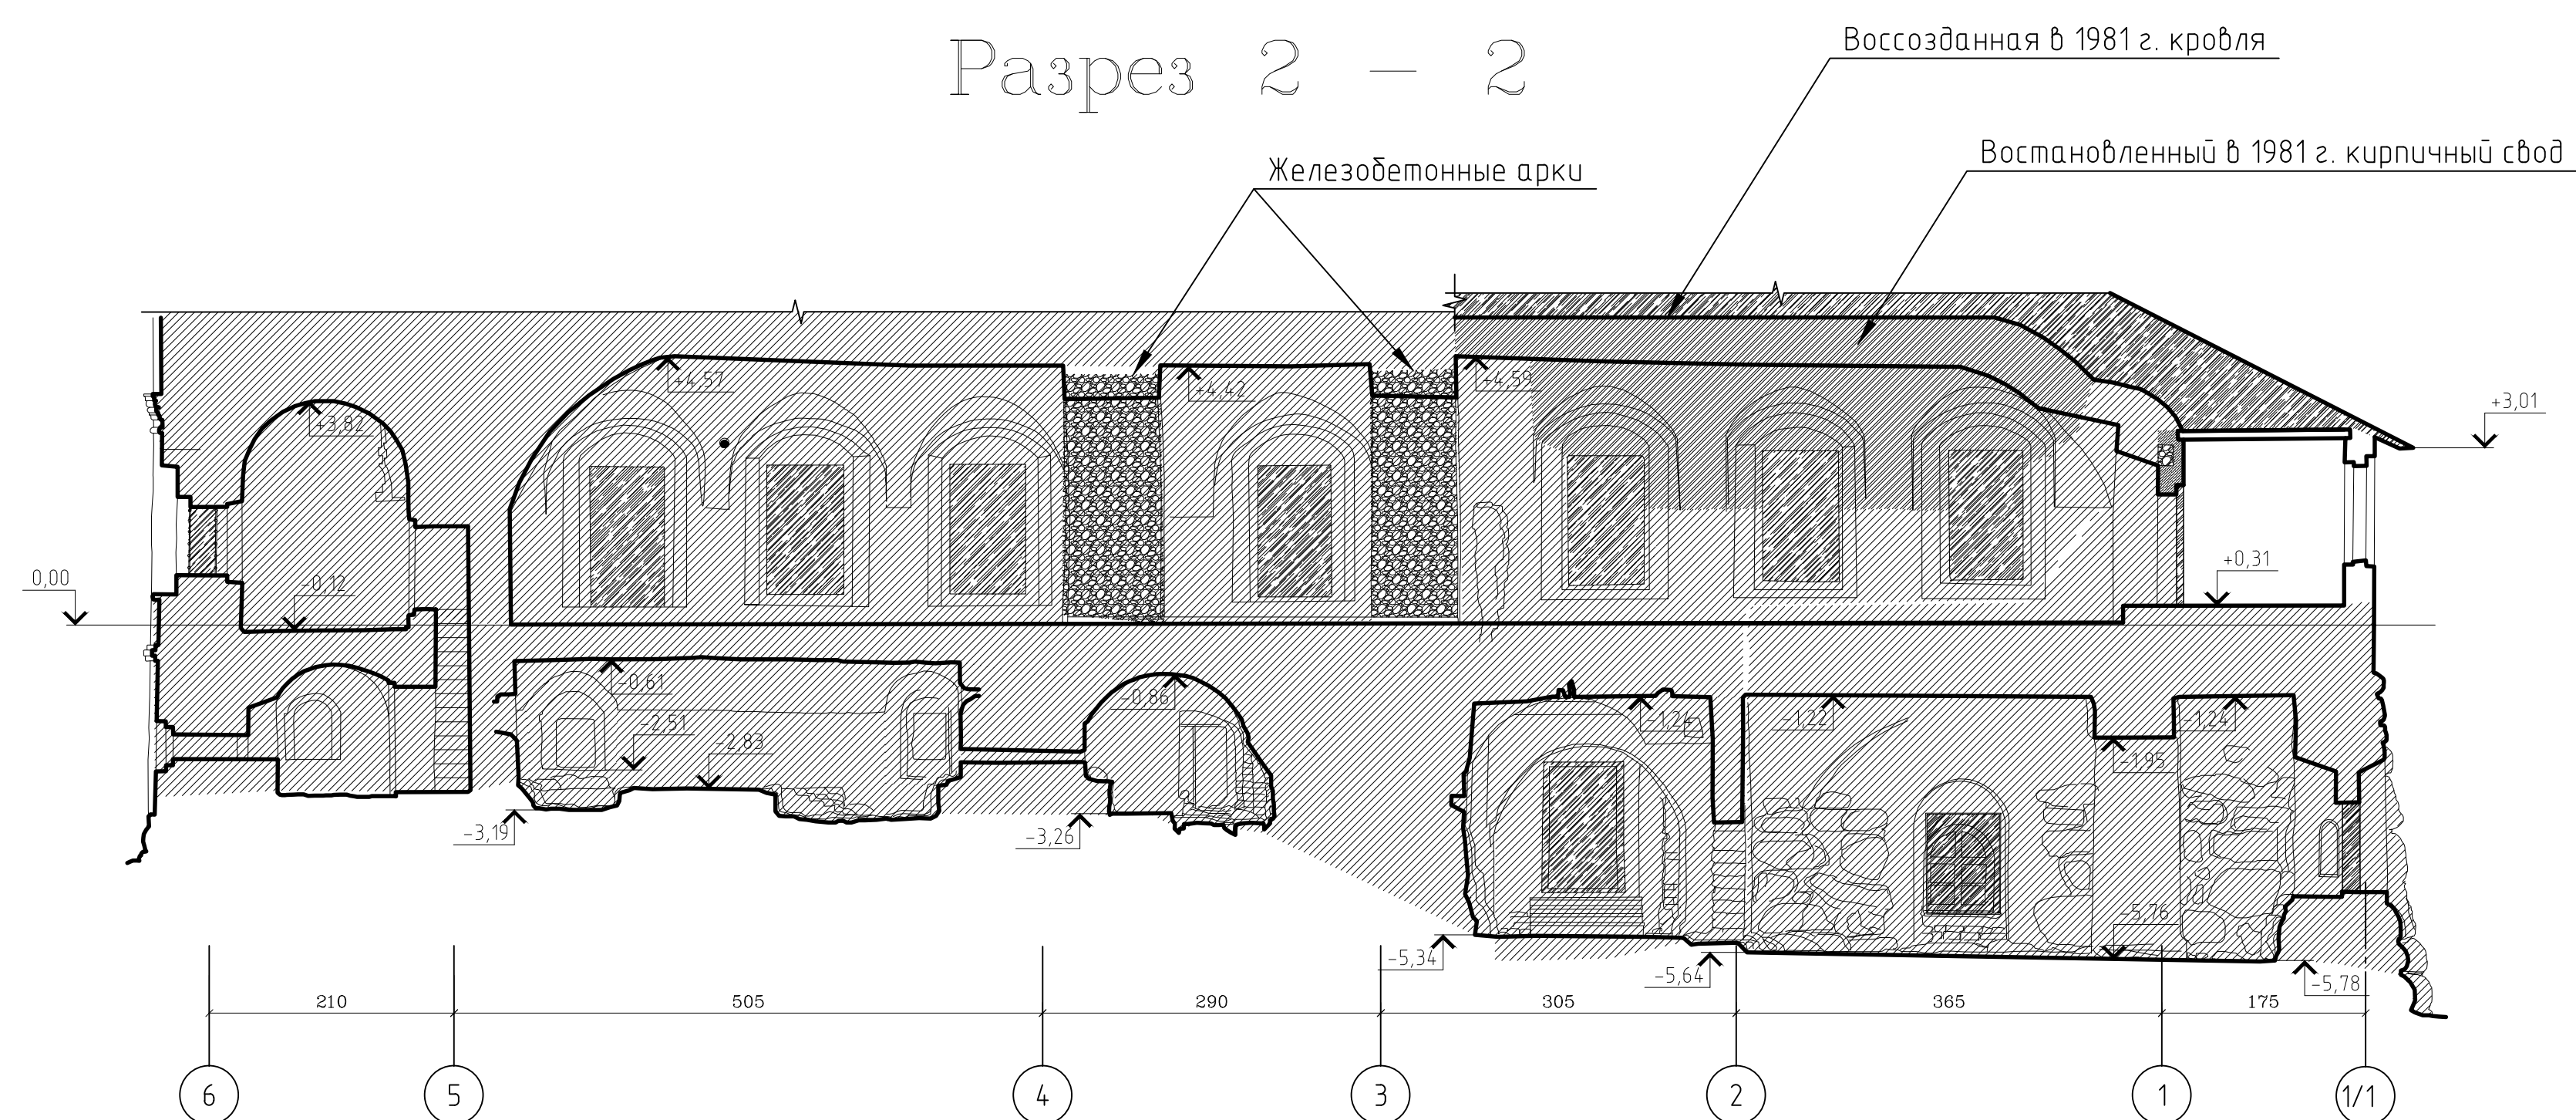

УСЛОВНЫЕ ОБОЗНАЧЕНИЯ:

- 1 строительный период. Существующая кладка.
- 1583 год. Время строительства первой каменной Никольской церкви
- 2 строительный период. Существующая кладка.
- 1602 год. Перестройка переходов и оружейной палаты
- 3 и 4 строительные периоды. Существующая кладка.
- XVIII – XIX вв
- 5 строительный период. 80-е годы XX века
- Кирпичная кладка
- Деревянные конструкции
- Железобетонные конструкции

±0.00 = 15.000

						Федеральное государственное унитарное предприятие ЦЕНТРАЛЬНЫЕ НАУЧНО-РЕСТАВРАЦИОННЫЕ ПРОЕКТНЫЕ МАСТЕРСКИЕ (ФГУП ЦНРПМ)			арх №	
									дата выпуска	
									2015 г.	
						Заказчик: Министерство культуры Российской Федерации				
						Адрес: Архангельская область, Приморский район, пос. Соловешки, наб. Благоволуния д.1, корп.15, стр.1			Марка листа	
									ЭП	
						Объект: «Ансамбль Соловецкого монастыря и отдельные сооружения островов Соловецкого архипелага. XVI век - первая половина XX века. Ритиния 16 - 19 вв.			Стадия лист листов	
									П 14	
						Периодизация: Планы			ОДПИ	