


Разрез 1 – 1

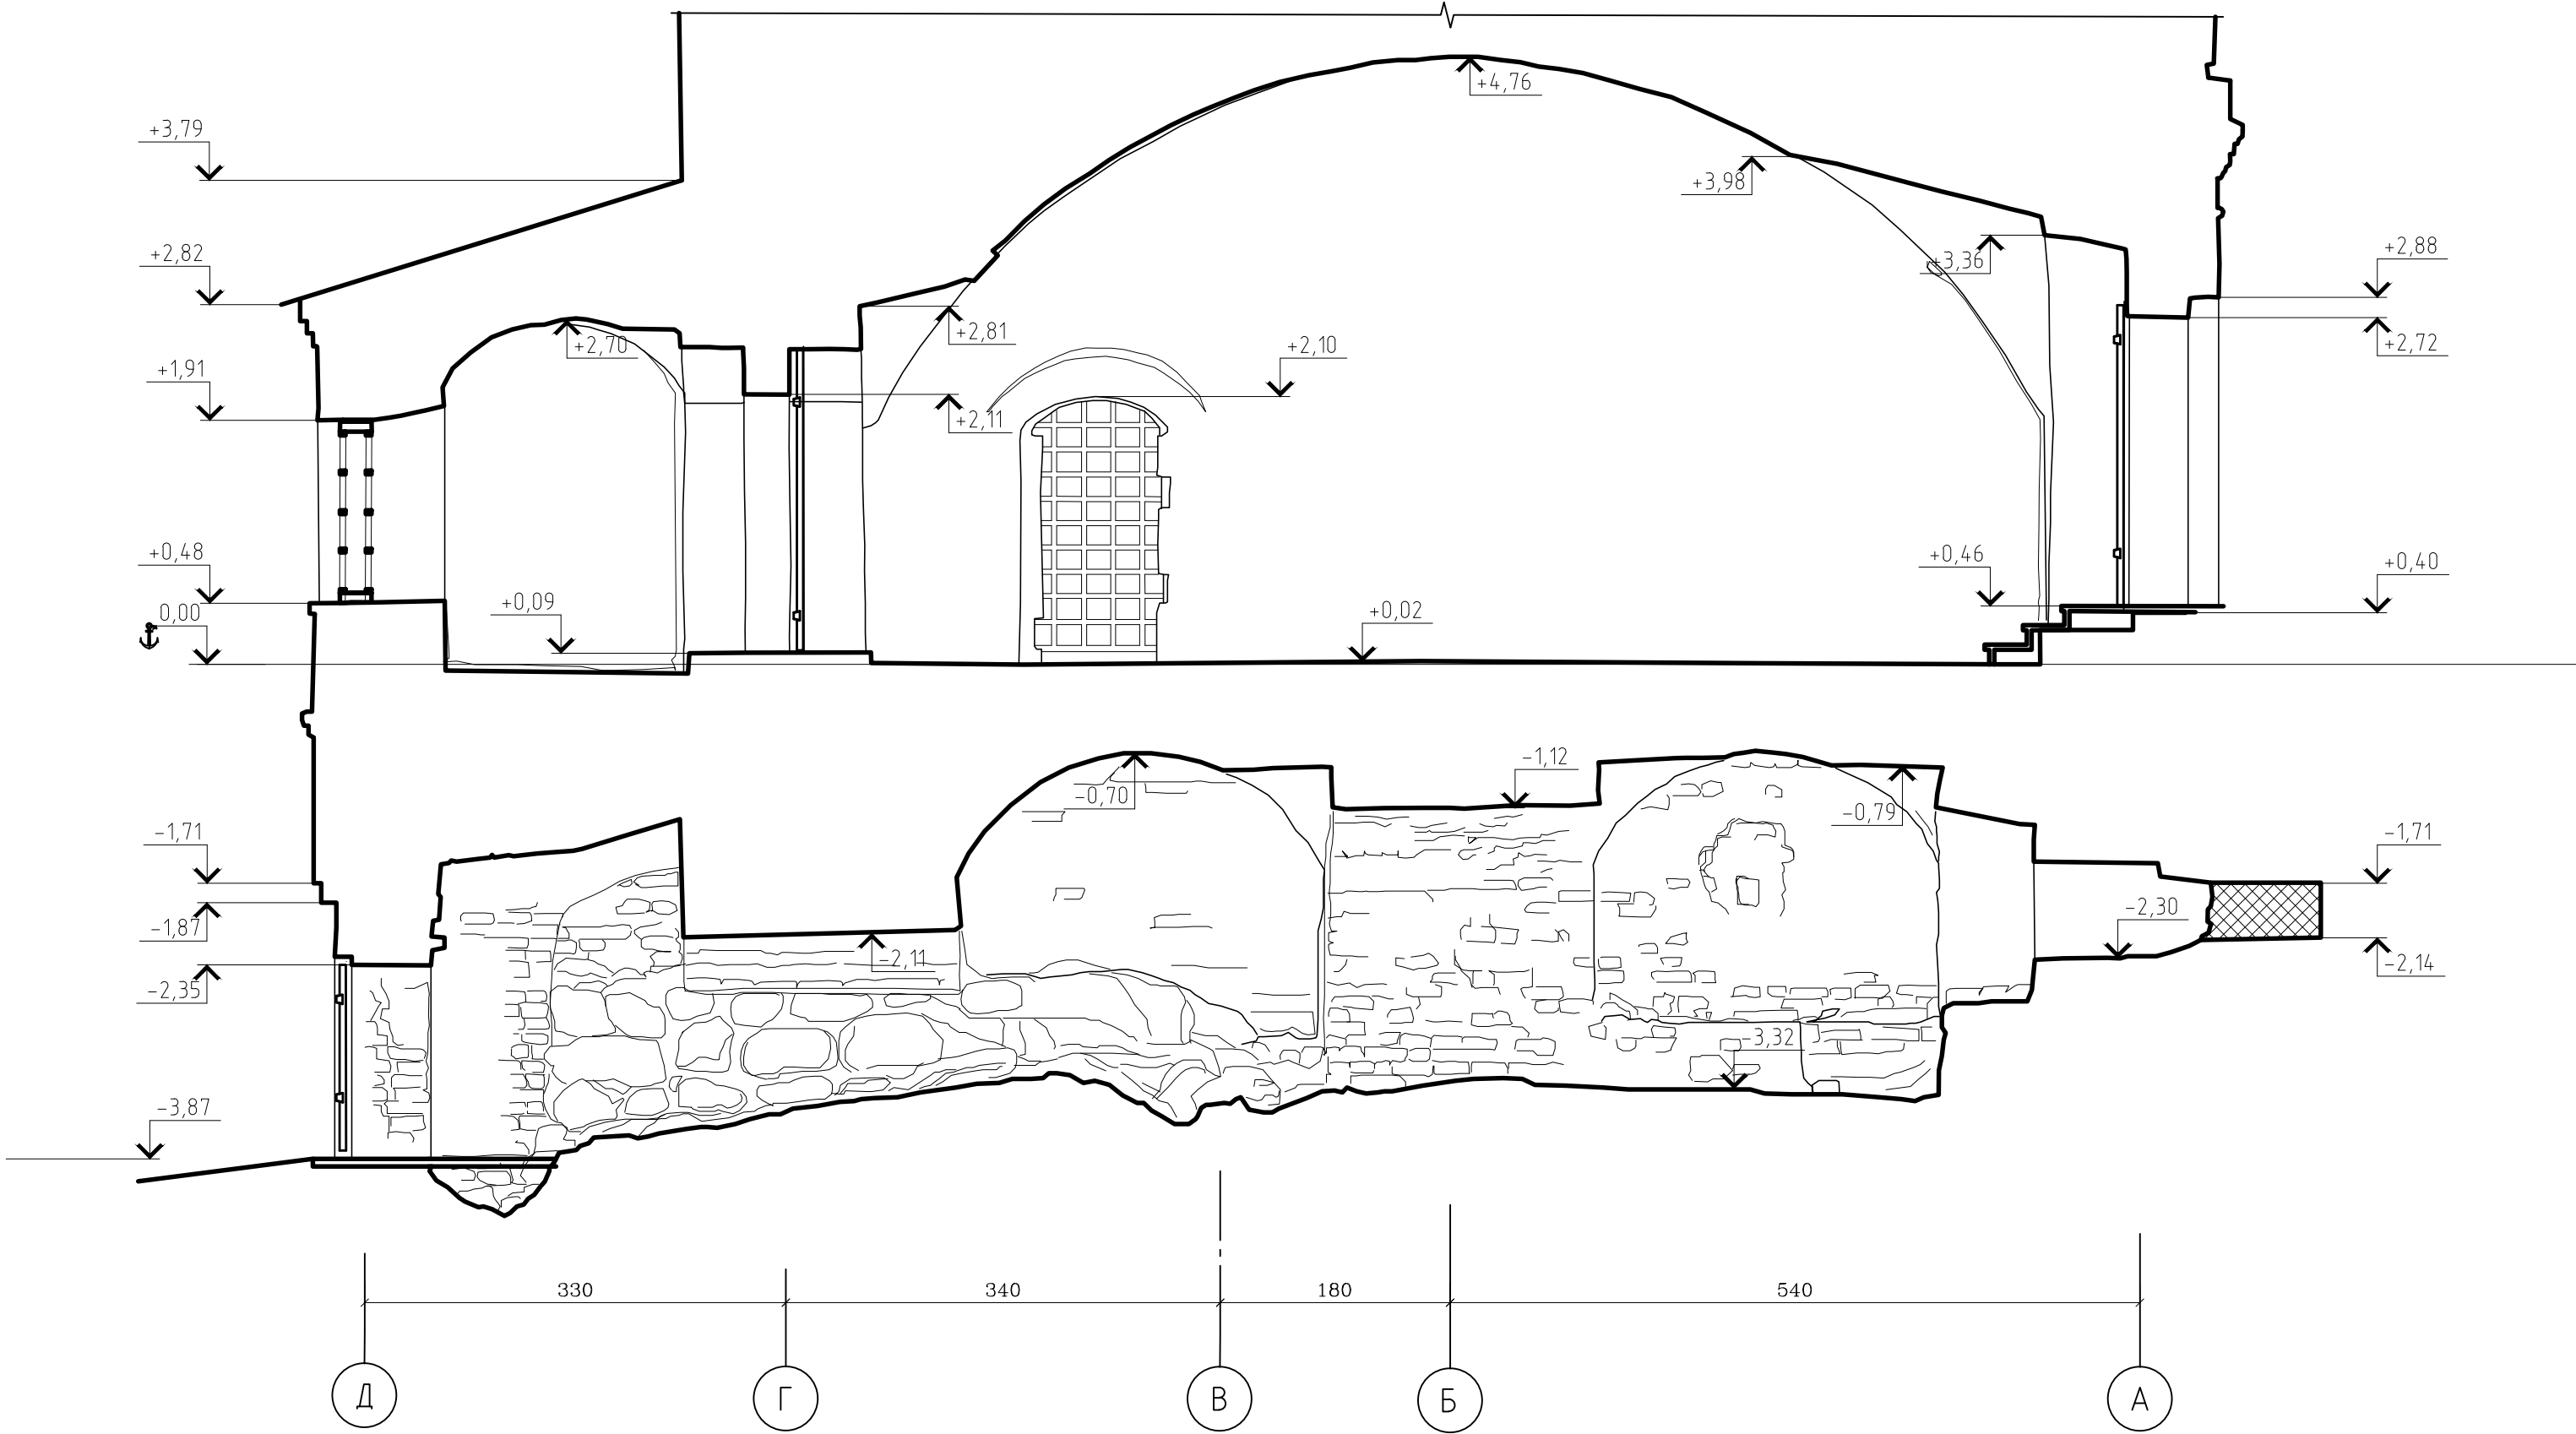

1) За условную нулевую отметку ±0.000 принята абсолютная отметка в Балтийской системе +15.000.  
2) Все размеры даны в миллиметрах вертикальные отметки в метрах.

						Федеральное государственное унитарное предприятие		арх №		
						ЦЕНТРАЛЬНЫЕ НАУЧНО-РЕСТАВРАЦИОННЫЕ ПРОЕКТНЫЕ МАСТЕРСКИЕ (ФГУП ЦНРПМ)		дата выпуска	2015 г.	
						Заказчик: Министерство культуры Российской Федерации				
						Адрес: Архангельская область, Приморский район, пос. Соловецкий, наб. Благополучия д.1, кор.15, стр. 1		Марка листа	ЭП	
Изм	Кол уч	Лист	№дог	подпись	дата					
Разработал	Семина Ю.Е.									
ГАП	Семина Ю.Е.									
Нач.отд. ДПИ	Дмитриенко В.В.									
						Объект: «Ансамбль Соловецкого монастыря и отдельные сооружения островов Соловецкого архипелага, XVI век - первая половина XX века. Ризница 16 - 19 вв.		Стадия	лист №	листов
								П	3	
						Разрез 1 - 1		ОДПИ		