СТРОЙГЕНПЛАН
М 1 : 500

Территория ОКН
Архитектурный ансамбль
Соловецкого монастыря

Территория ОКН
Комплекс памятников гавани Благополучия
(Александровская часовня, Петровская часовня, Часовня-беседка, Сухой водоналивной док, Пристани и причалы Гавани Благополучия)

Бухта Благополучия

Комплекс Успенской церкви с Трапезной палатой

Успенская башня

Колокольня

Успенский собор

Александровская часовня

Часовня Св. Петра

Настоятельский корпус

Благовещенский корпус

Святительский корпус

Спасо-Преображенский собор

Мемориальное захоронение

Зосимо-Савватиевский собор

Свято-Троицкий корпус

Прядильная башня

Церковь митрополита Филиппа

Архангельская башня

Пекарня

Здание общей трапезы

Профорный корпус

Пивоваренный корпус

Прачечный корпус

Новоприютский корпус

Склад старительного материала

Инвент.метал.ограждение

Контейнер для мусора

Место установки лебедки

Устройство стропильных конструкций

Место мойки или очистки колес

Въезд

Выезд

оз. Святое

17-А-4

17-А-8

ЭКСПЛИКАЦИЯ ВРЕМЕННЫХ ЗДАНИЙ И СООРУЖЕНИЙ

№№ п/п	Наименование	Един. измер.	Кол-во	Примечания
1.	Пункт охраны	шт.	1	1,5 х 1,5 м
2.	Проработка-диспетчерская	кв.м.	28,0	Размещение временного административно-бытового городка площадью 128,0 кв.м предусматривается на хозяйственно-складской территории
3.	Бытовые помещения	кв.м.	26,0	
4.	Душевая	сетки	2	
5.	Пункт приема пищи	кв.м.	7,25	
6.	Медпункт	-	аптечка	
7.	Туалет	шт.	1	-
8.	Временная дорога из плит ПД	кв.м.	84,0	шир. 4,0 м ПД 2х3 - 14шт.
9.	Временное огражд.инв. металл.с заполн.профлистом	п.м.	125,5	Н = 2,295 м
10.	Сетчатое ограждение складирования с навесом	шт.	1	3,0 х 6,0 м
11.	Площадка для складирования пиломатериалов и заготовки деревянных элементов и др.	шт.	2	3,0 х 7,0 м 3,5 х 4,4 м
12.	Площадка для складирования элементов лесов и др. материалов	шт.	1	3,0 х 8,0 м
13.	Пост мойки колес	шт.	1	Типа "Мойдодыр"
14.	Ворота въезда	шт.	2	-
15.	Емкость с водой	шт.	1	180 л
16.	Пожарный пост	шт.	3	Щит на столбах с козырьком
17.	Место для курения	шт.	1	Ящик с песком, урны, скамьи
18.	Тротуарные дорожки	кв.м.	76,0	шир. 1,5 м
19.	Калитка	шт.	3	шир. 1,5 м
20.	Склад для инструментов	шт.	1	2,3 х 4,2 м

УСЛОВНЫЕ ОБОЗНАЧЕНИЯ

	Реставрируемое здание
	Существующие здания
	Временная дорога из плит ПД
	Тротуарная дорожка
5	Ограничение скорости движения автотранспорта
	Инв.металлич.ограждение заполн.профлист (без разр.)
	Место установки лебедки
	Место для курения
	Линия границы опасной зоны
	Направление движения рабочих
	Направление движения автотранспорта
	Защитный настил
	Мусоросборник
	Склад для инструментов
	Участок инъектирования стен
	Устройство стропильных конструкций

	Пункт охраны
7	Туалет
	Ворота с калиткой
	Калитка
	Стенд с противопожарным инвентарем
	Леса инвентарные
	Пешеходная галерея в первом ярусе лесов
	Контейнер для мусора
	Прожектор на опоре
	Место мойки или очистки колес
	Сетчатое ограждение складирования с навесом
	Площадка для складирования пиломатериалов и заготовки деревянных элементов
	Площадка для складирования элементов лесов и др. материалов
	Емкость с водой
	Растворо-бетонный узел
	Металлическая связь из полосы 55х35мм

ИНВЕНТАРНОЕ МЕТАЛЛИЧЕСКОЕ ОГРАЖДЕНИЕ
заполнение глухое из профлиста
"Тип 1"

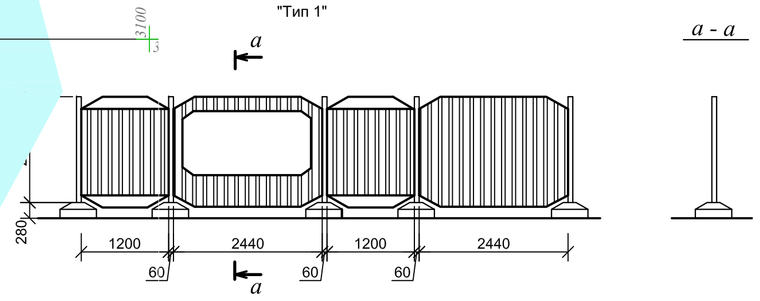

а - а

ПРИМЕЧАНИЯ:

Данный проект выполнен на основе инженерно-топографического плана, ООО "Геоизыскания", Дог: № 64 - 2013, выпущенного 06.2014г., изменения в инженерно-топографический план не вносились.

ГАП **Семина Ю.Е.**

±0.00 = 15.000

Условные обозначения:
- водопровод
- хозфекальная канализация
- ливневая канализация
- напорная канализация
- подземные линии связи
- подземные электрокабели высокого напряжения
- подземные электрокабели низкого напряжения
- подземный топливопровод
- 17-А-4 — номенклатура планшетов масштаба 1:500

Примечания:
1. Система координат местная.
2. Система высот Балтийская

Конструкция дорожного полотна

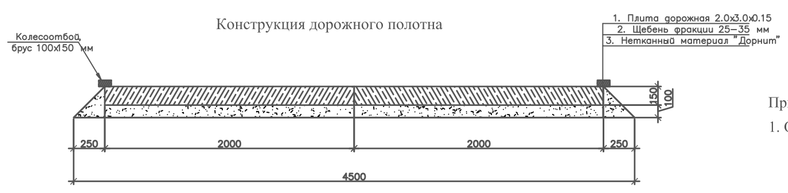

Примечание:
1. Откос по всей длине дороги укрыть "Дорнитом".

Изм.	Кол. уч.	Лист	№ док.	Подп.	Дата
Ген.директор		Улянницкая Л.В.			06.2014
Составил		Тараканова М.И.			06.2014
Составил		Рыжов Р.В.			06.2014
Проверил		Новикова А.А.			06.2014

Дог. № 64-2013	Чертёж № 412-1	Экз. 8
Архангельская область, Приморский район, МО "Сельское поселение "Соловецкое"		
Объекты "Соловецкого водохозяйственного гидроузла", расположенные на территории монастырского ансамбля (Ц53)	стадия: П	лист: 1 / листов: 1
Инженерно-топографический план. Масштаб 1:500	ООО "Геоизыскания"	

Федеральное государственное унитарное предприятие
ЦЕНТРАЛЬНЫЕ НАУЧНО-РЕСТАВРАЦИОННЫЕ ПРОЕКТНЫЕ МАСТЕРСКИЕ
(ФГУП ЦНРПМ)

арх № —
дата выпуска 2015 г.

Заказчик: Министерство культуры РФ

Архангельская обл., Приморский р-н, пос. Соловецкий, наб.бухты Благополучия,д.1,корп.15,стр.1.

Марка листа: ПОР

Изм	Кол уч	Лист	№ док	подпись	дата
Выполнил			Берлина В.И.		
Выполнил			Бывшева А.В.		
ГАП			Семина Ю.Е.		
Нач.отд. ДПИ			Дмитриенко В.В.		

Архитектурный ансамбль Соловецкого монастыря.
Ризница 16 - 19 вв.

Стройгенплан.
М 1:500.

стадия	лист	листов
П	1	3

ФГУП ЦНРПМ

Согласовано:
Инв.№подл. | Подпись и дата | Взам.инв.№

A1