План 2-го яруса
м 1:50

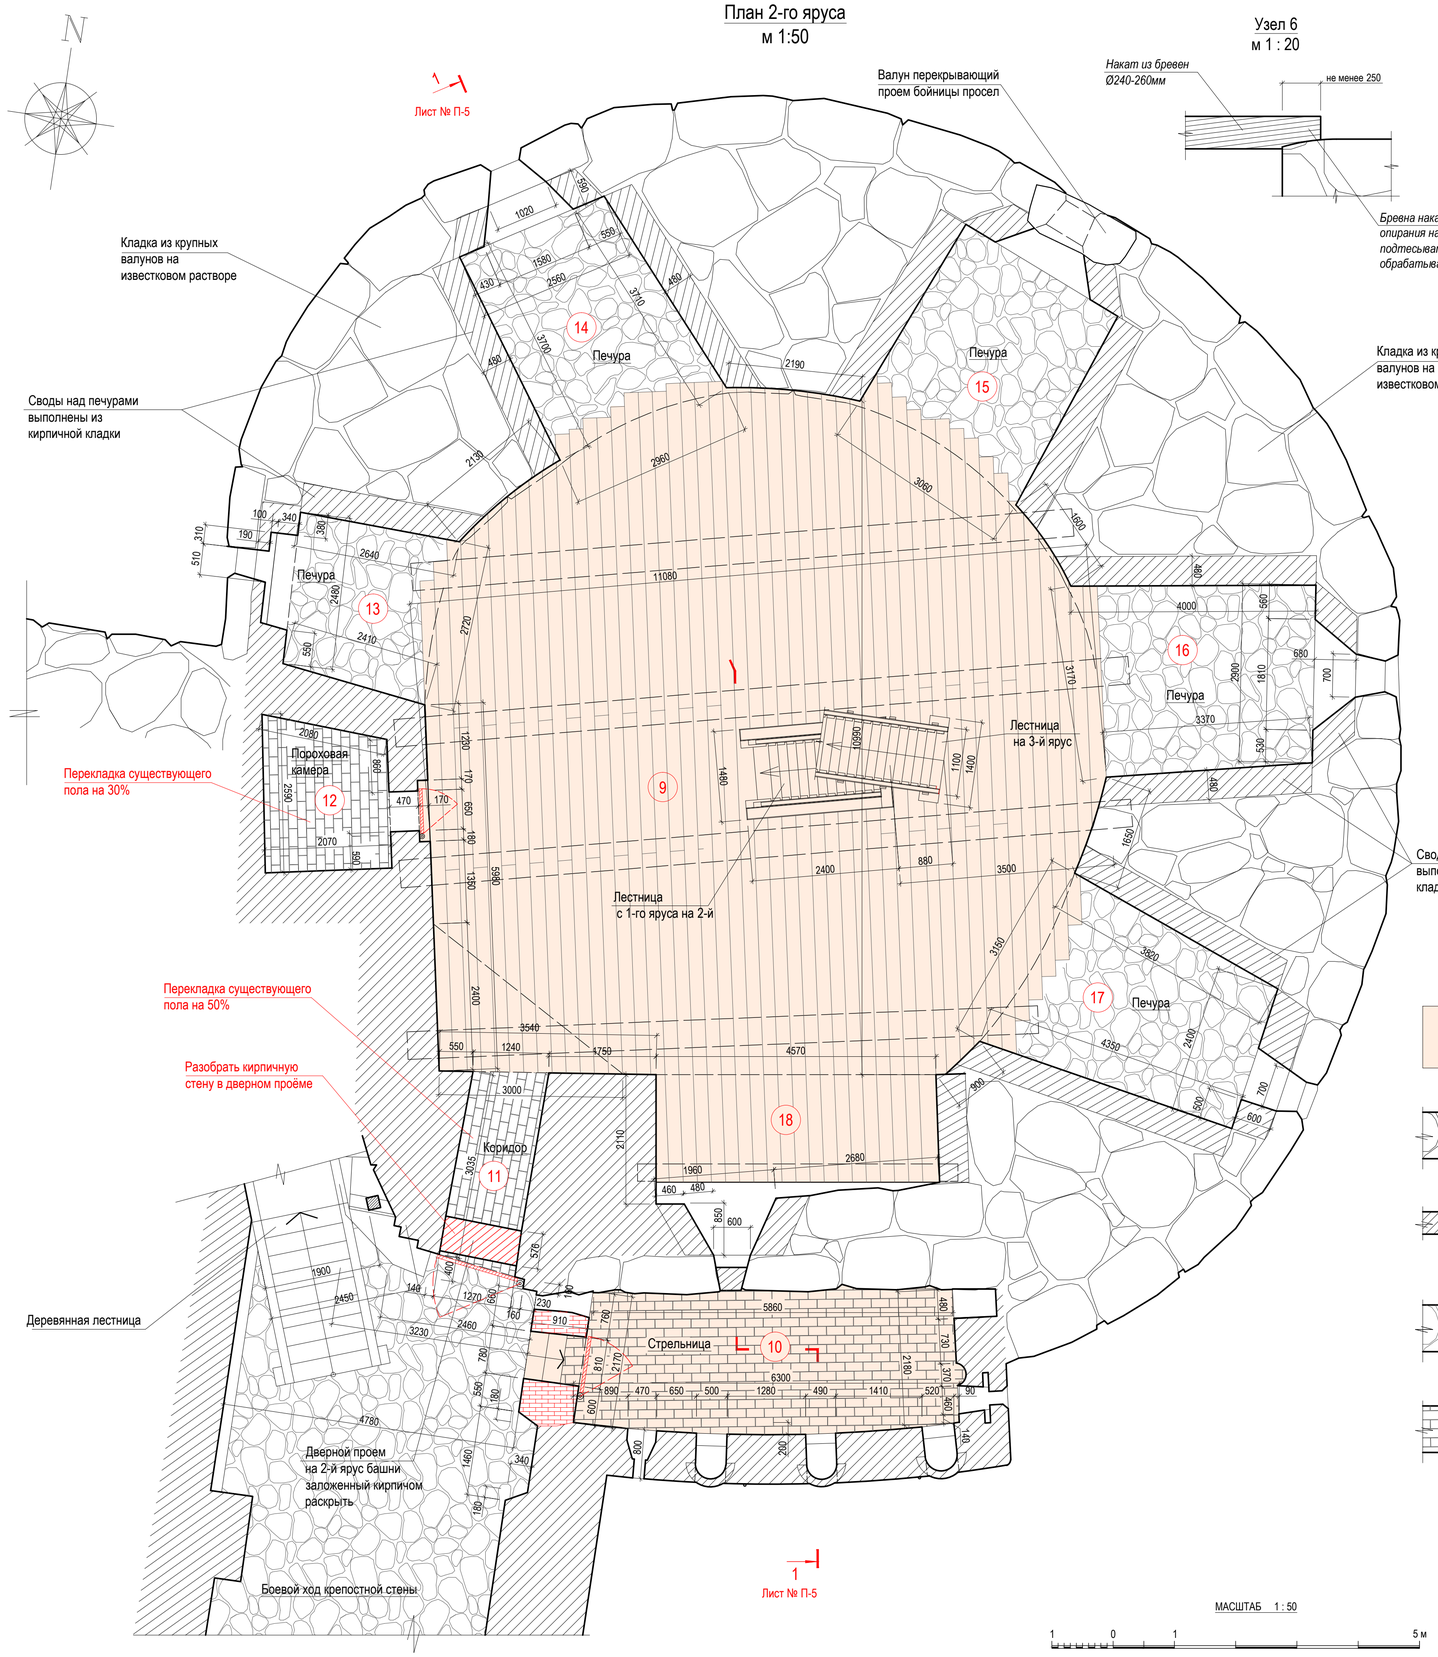

Узел 6
м 1 : 20

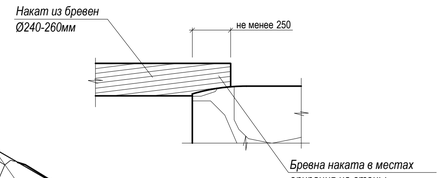

Фрагмент наката
м 1:25

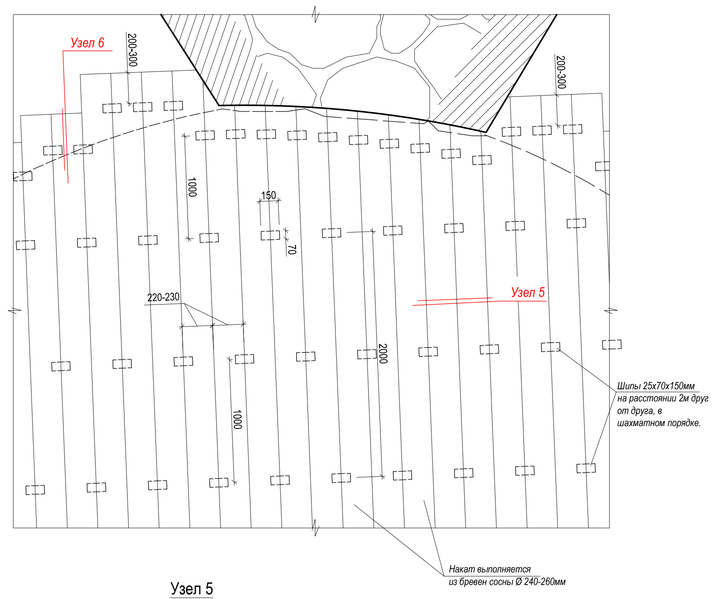

Узел 5
м 1 : 20

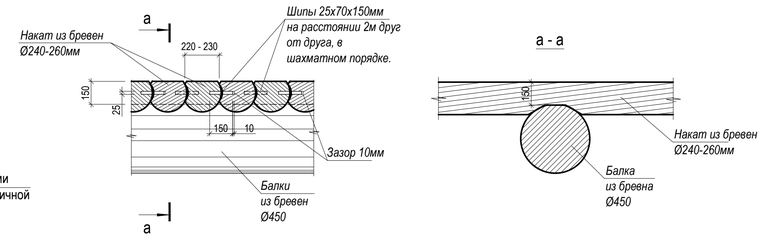

Условные обозначения

- Восстанавливаемые в новом материале элементы и конструкции башни
- Кладка из крупных валунов на известковом растворе
- Кирпичная кладка из большемерного кирпича на известковом растворе
- Каменный пол из естественных валунов
- Полы из большемерного кирпича плашмя на известковом растворе
- Проектируемые ворота
- Перекладка кирпичных стен.

Экспликация помещений 2-го яруса

№ по плану	Наименование	Площадь, м²
9	Основное помещение второго яруса	104.11
10	Стрелецкая	13.8
11	Коридор	4.01
12	Пороховая камера	4.8
13	Печура	6.38
14	Печура	9.96
15	Печура	10.00
16	Печура	11.12
17	Печура	10.98
18	Печура	9.04

Согласовано:

Взам. инв. N

Подпись и дата

Инв. N подл.

Изм.	Кол.уч.	Лист	N док.	Подпись	Дата
Директор		Вахрамеева Т.И.			2015
ГАП		Колнин В.Г.			
ГИП		Ефремов Ф.В.			
Исполнил		Ефремов Ф.В.			
Проверил		Вахрамеева Т.И.			
Н. контроль					

Заказчик: Федеральное государственное унитарное предприятие ЦНРПМ

Наименование объекта: Объект культурного наследия федерального значения «Ансамбль Соловецкого монастыря и отдельные сооружения островов Соловецкого архипелага, XIV век - первая половина XX века», Башня Никольская.

Адрес: Архангельская область, Приморский район, пос. Соловецкий, Набережная бухты Благополучия, д. 1

Стадия	Лист	Листов
П	П -2	8

Чертеж: План 2-го яруса

Республика Карелия
ЗАО "ЛАД"

Формат А1