Фасад смотровой вышки
м 1:20

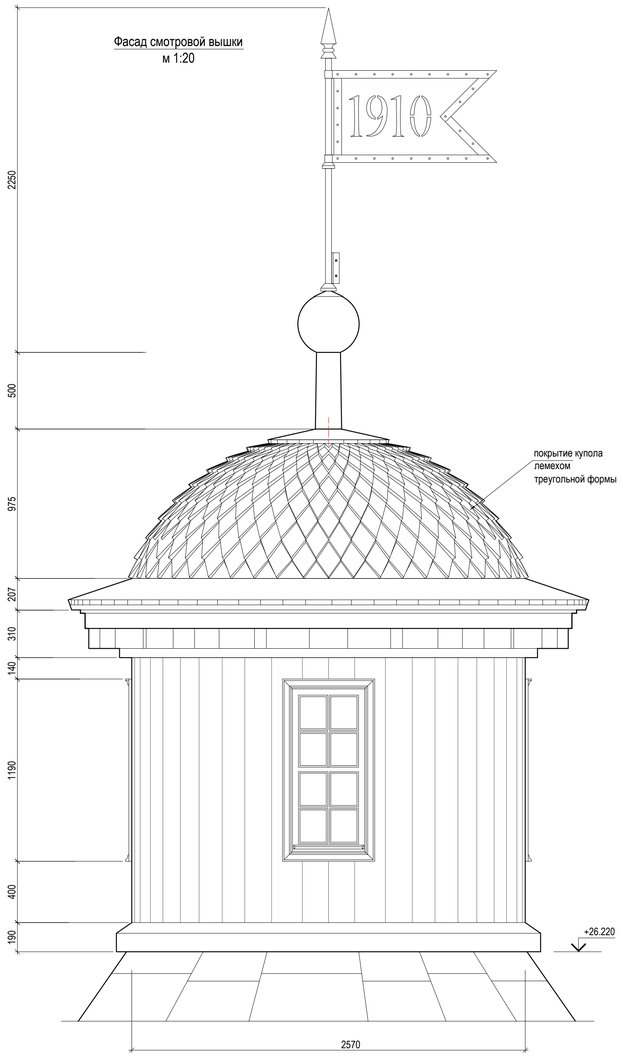

По "2 - 2"
м 1:20

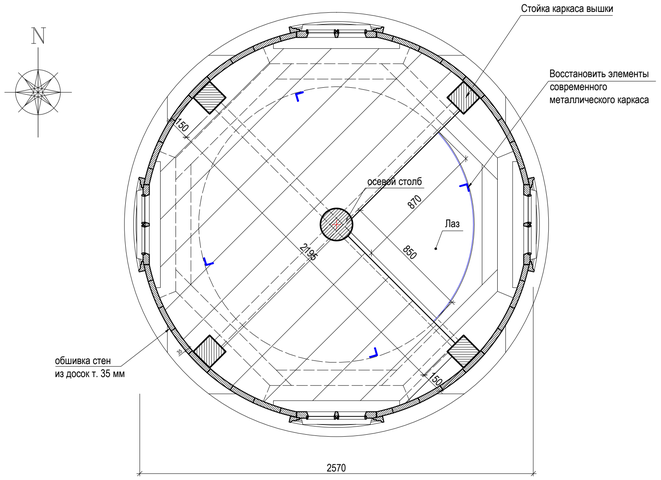

Разрез по смотровой вышке
м 1:20

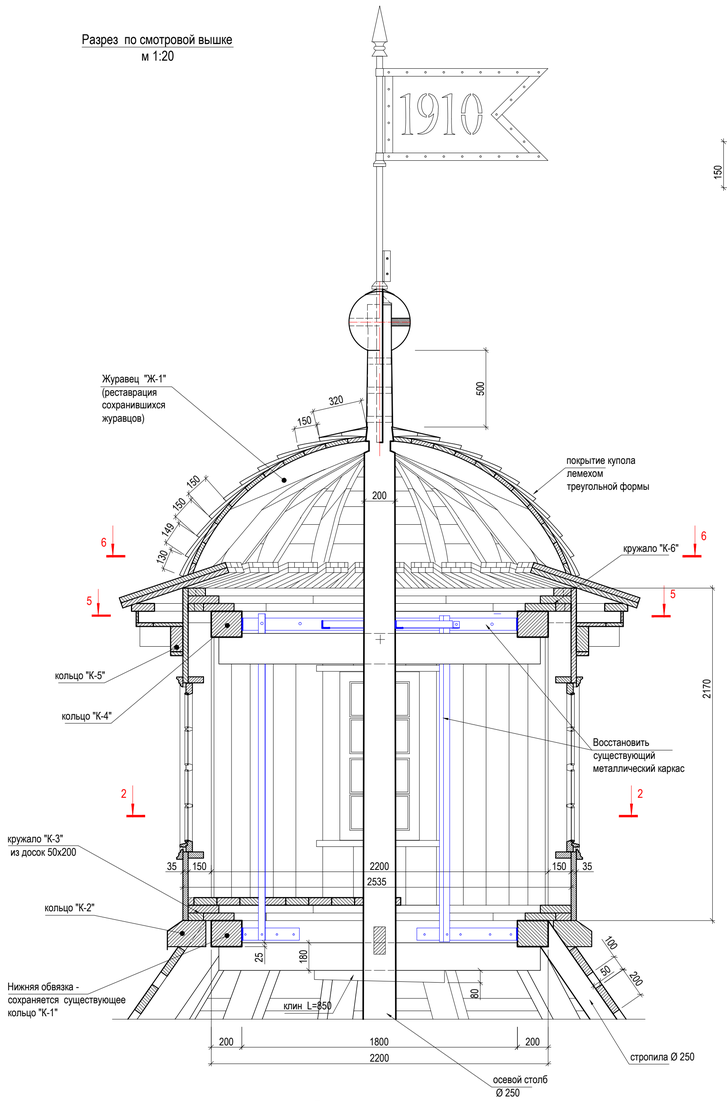

План сухариков карниза
м 1:20

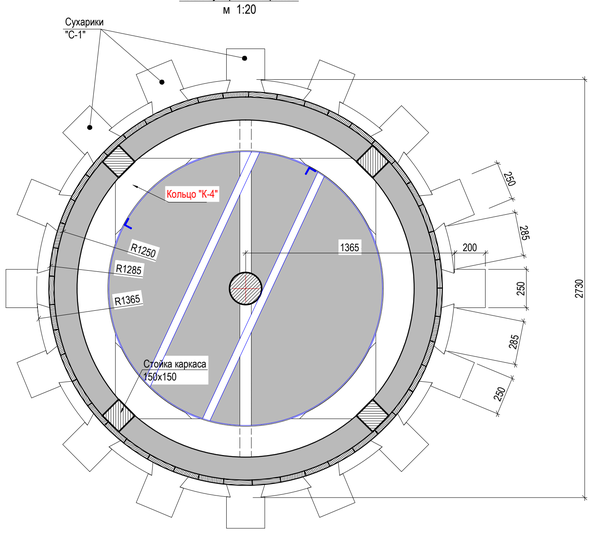

По "4-4"
м 1:10

Кружало "К-6" Кол-во 1 шт.
м 1:20

Общий вид сверху

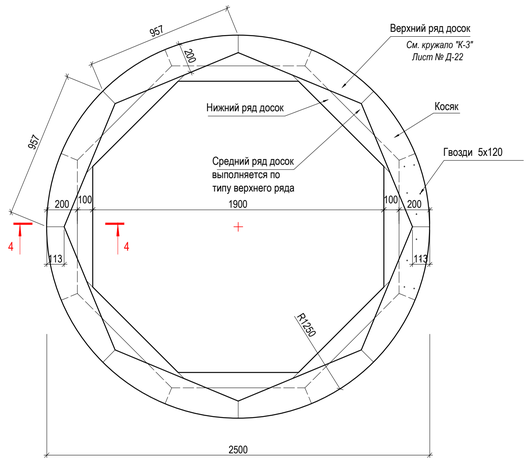

По "6 - 6"
м 1:20

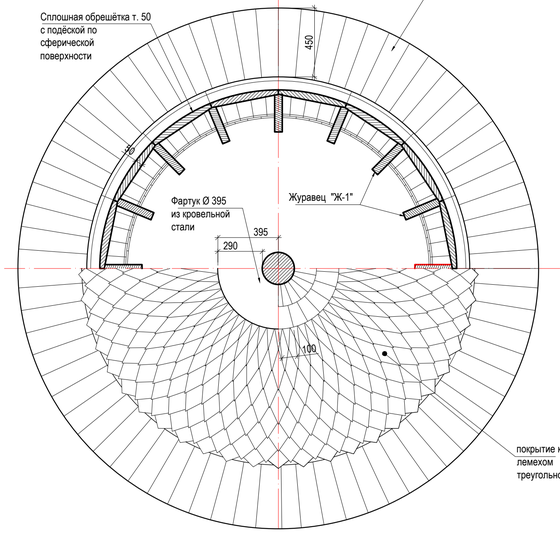

Согласовано:

Взам. инв. N

Подпись и дата

Инв. N подл.

ИЗМ.	КОЛ.УЧ	ЛИСТ	N ДОК.	ПОДПИСЬ	ДАТА		
Директор			Вахрамеева Т.И.		2015		
ГАП			Копнин В.Г.				
ГИП			Ефремов Ф.В.				
Исполнил			Ефремов Ф.В.				
Проверил			Вахрамеева Т.И.				
Н. контроль							

Заказчик: Федеральное государственное унитарное предприятие ЦНРПМ

Наименование объекта: Объект культурного наследия федерального значения «Ансамбль Соловецкого монастыря и отдельные сооружения островов Соловецкого архипелага, XIV век - первая половина XX века», Башня Никольская.

Адрес: Архангельская область, Приморский район, пос. Соловецкий, Набережная бухты Благополучия, д. 1

Стадия	Лист	Листов
П	П - 8	8

Чертеж: Смотровая вышка: фасад, разрез. Кружало "К-6", План сухариков.

Республика Карелия
ЗАО "ЛАД"

Формат А1