


План 1-го яруса
м 1:100


1
Лист № РД-3

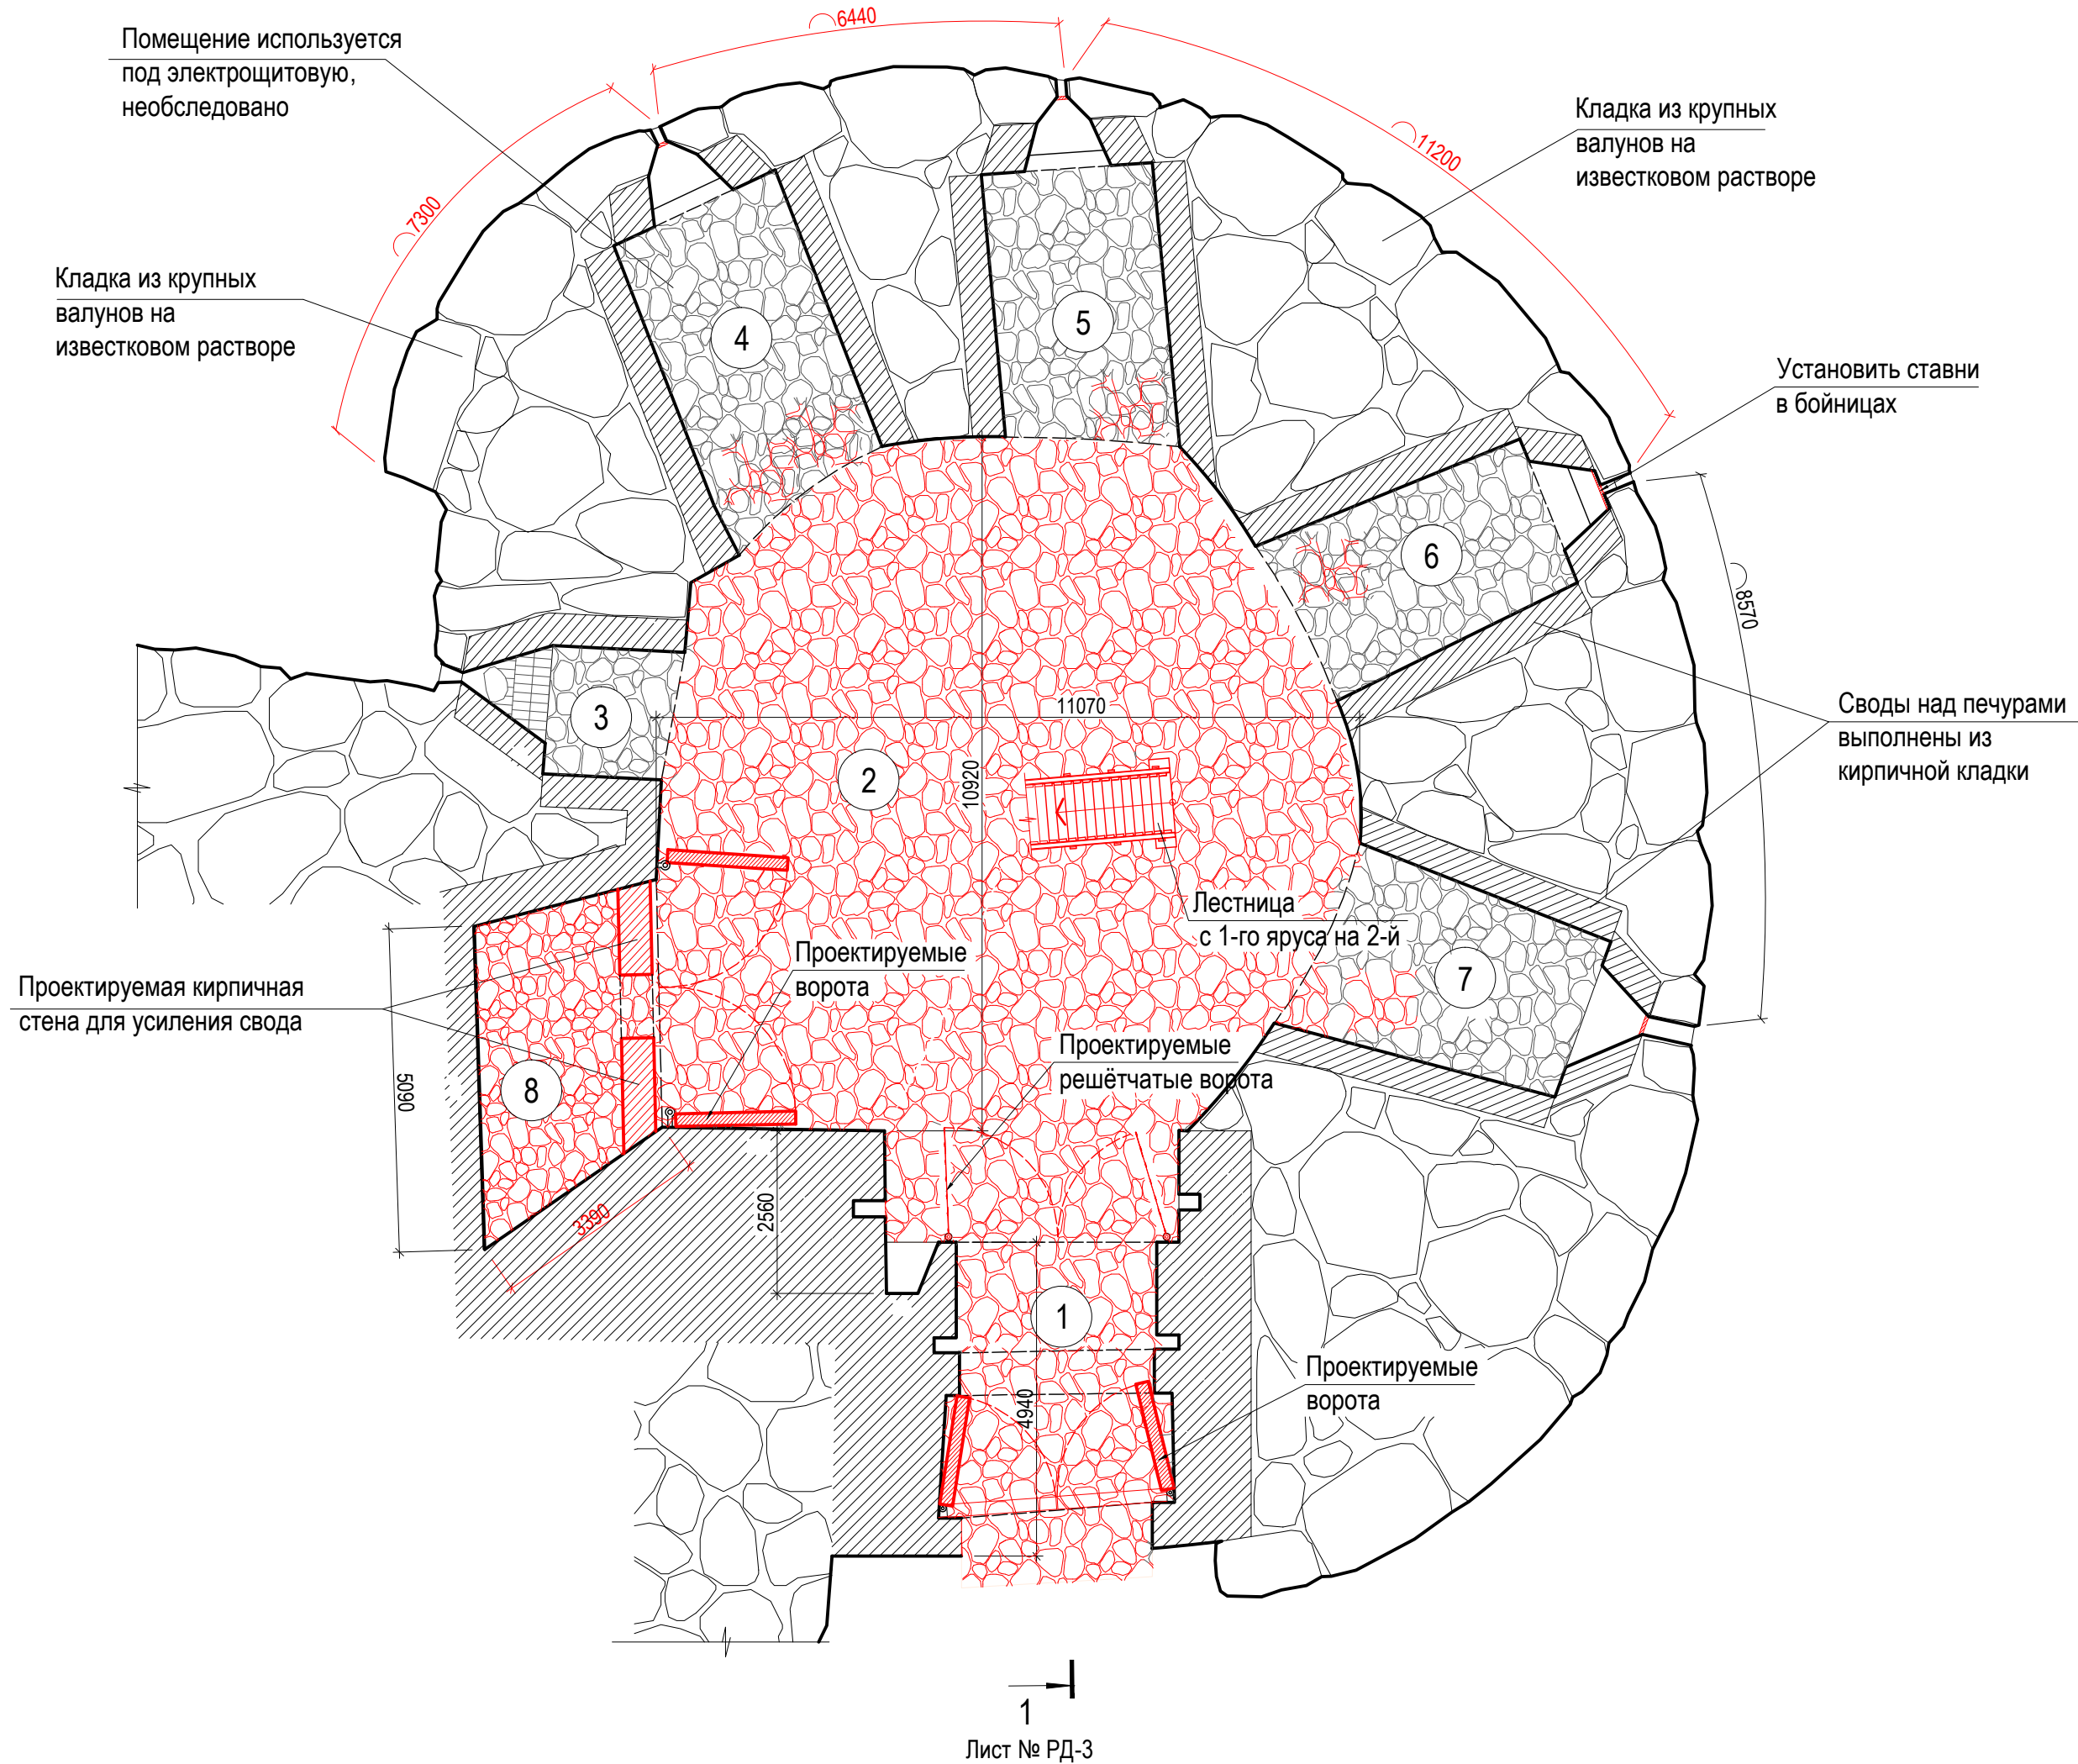


1
Лист № РД-3

Экспликация помещений 1-го яруса		
№ по плану	Наименование	Площадь, м²
1	Проездные ворота	16.11
2	Основное помещение первого яруса	111.11
3	Печура	4.00
4	Печура	13.65
5	Печура	11.64
6	Печура	11.17
7	Печура	12.31
8	Хозяйственное, вспомогательное помещение (бывший проезд)	10.42


Условные обозначения

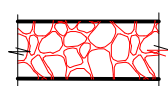

Реставрация каменного пола из естественных валунов

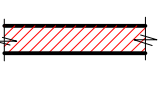


Реставрация или восстановление кирпичной кладки из большегомерного кирпича на известковом растворе

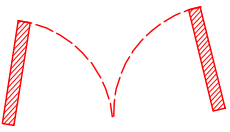


Проектируемые ворота




Перекладка кирпичных стен.

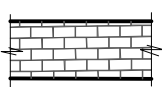


Восстановление полов из большегомерного кирпича плашмя на известковом растворе

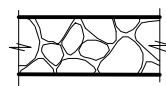


Кладка из крупных валунов на известковом растворе

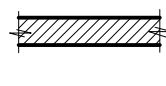

Кирпичная кладка из большегомерного кирпича на известковом растворе

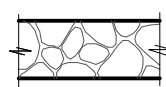

Каменный пол из естественных валунов

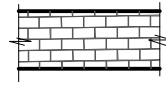


Полы из большегомерного кирпича плашмя на известковом растворе

МАСШТАБ 1:100



План 2-го яруса
м 1:100

1
Лист № РД-3

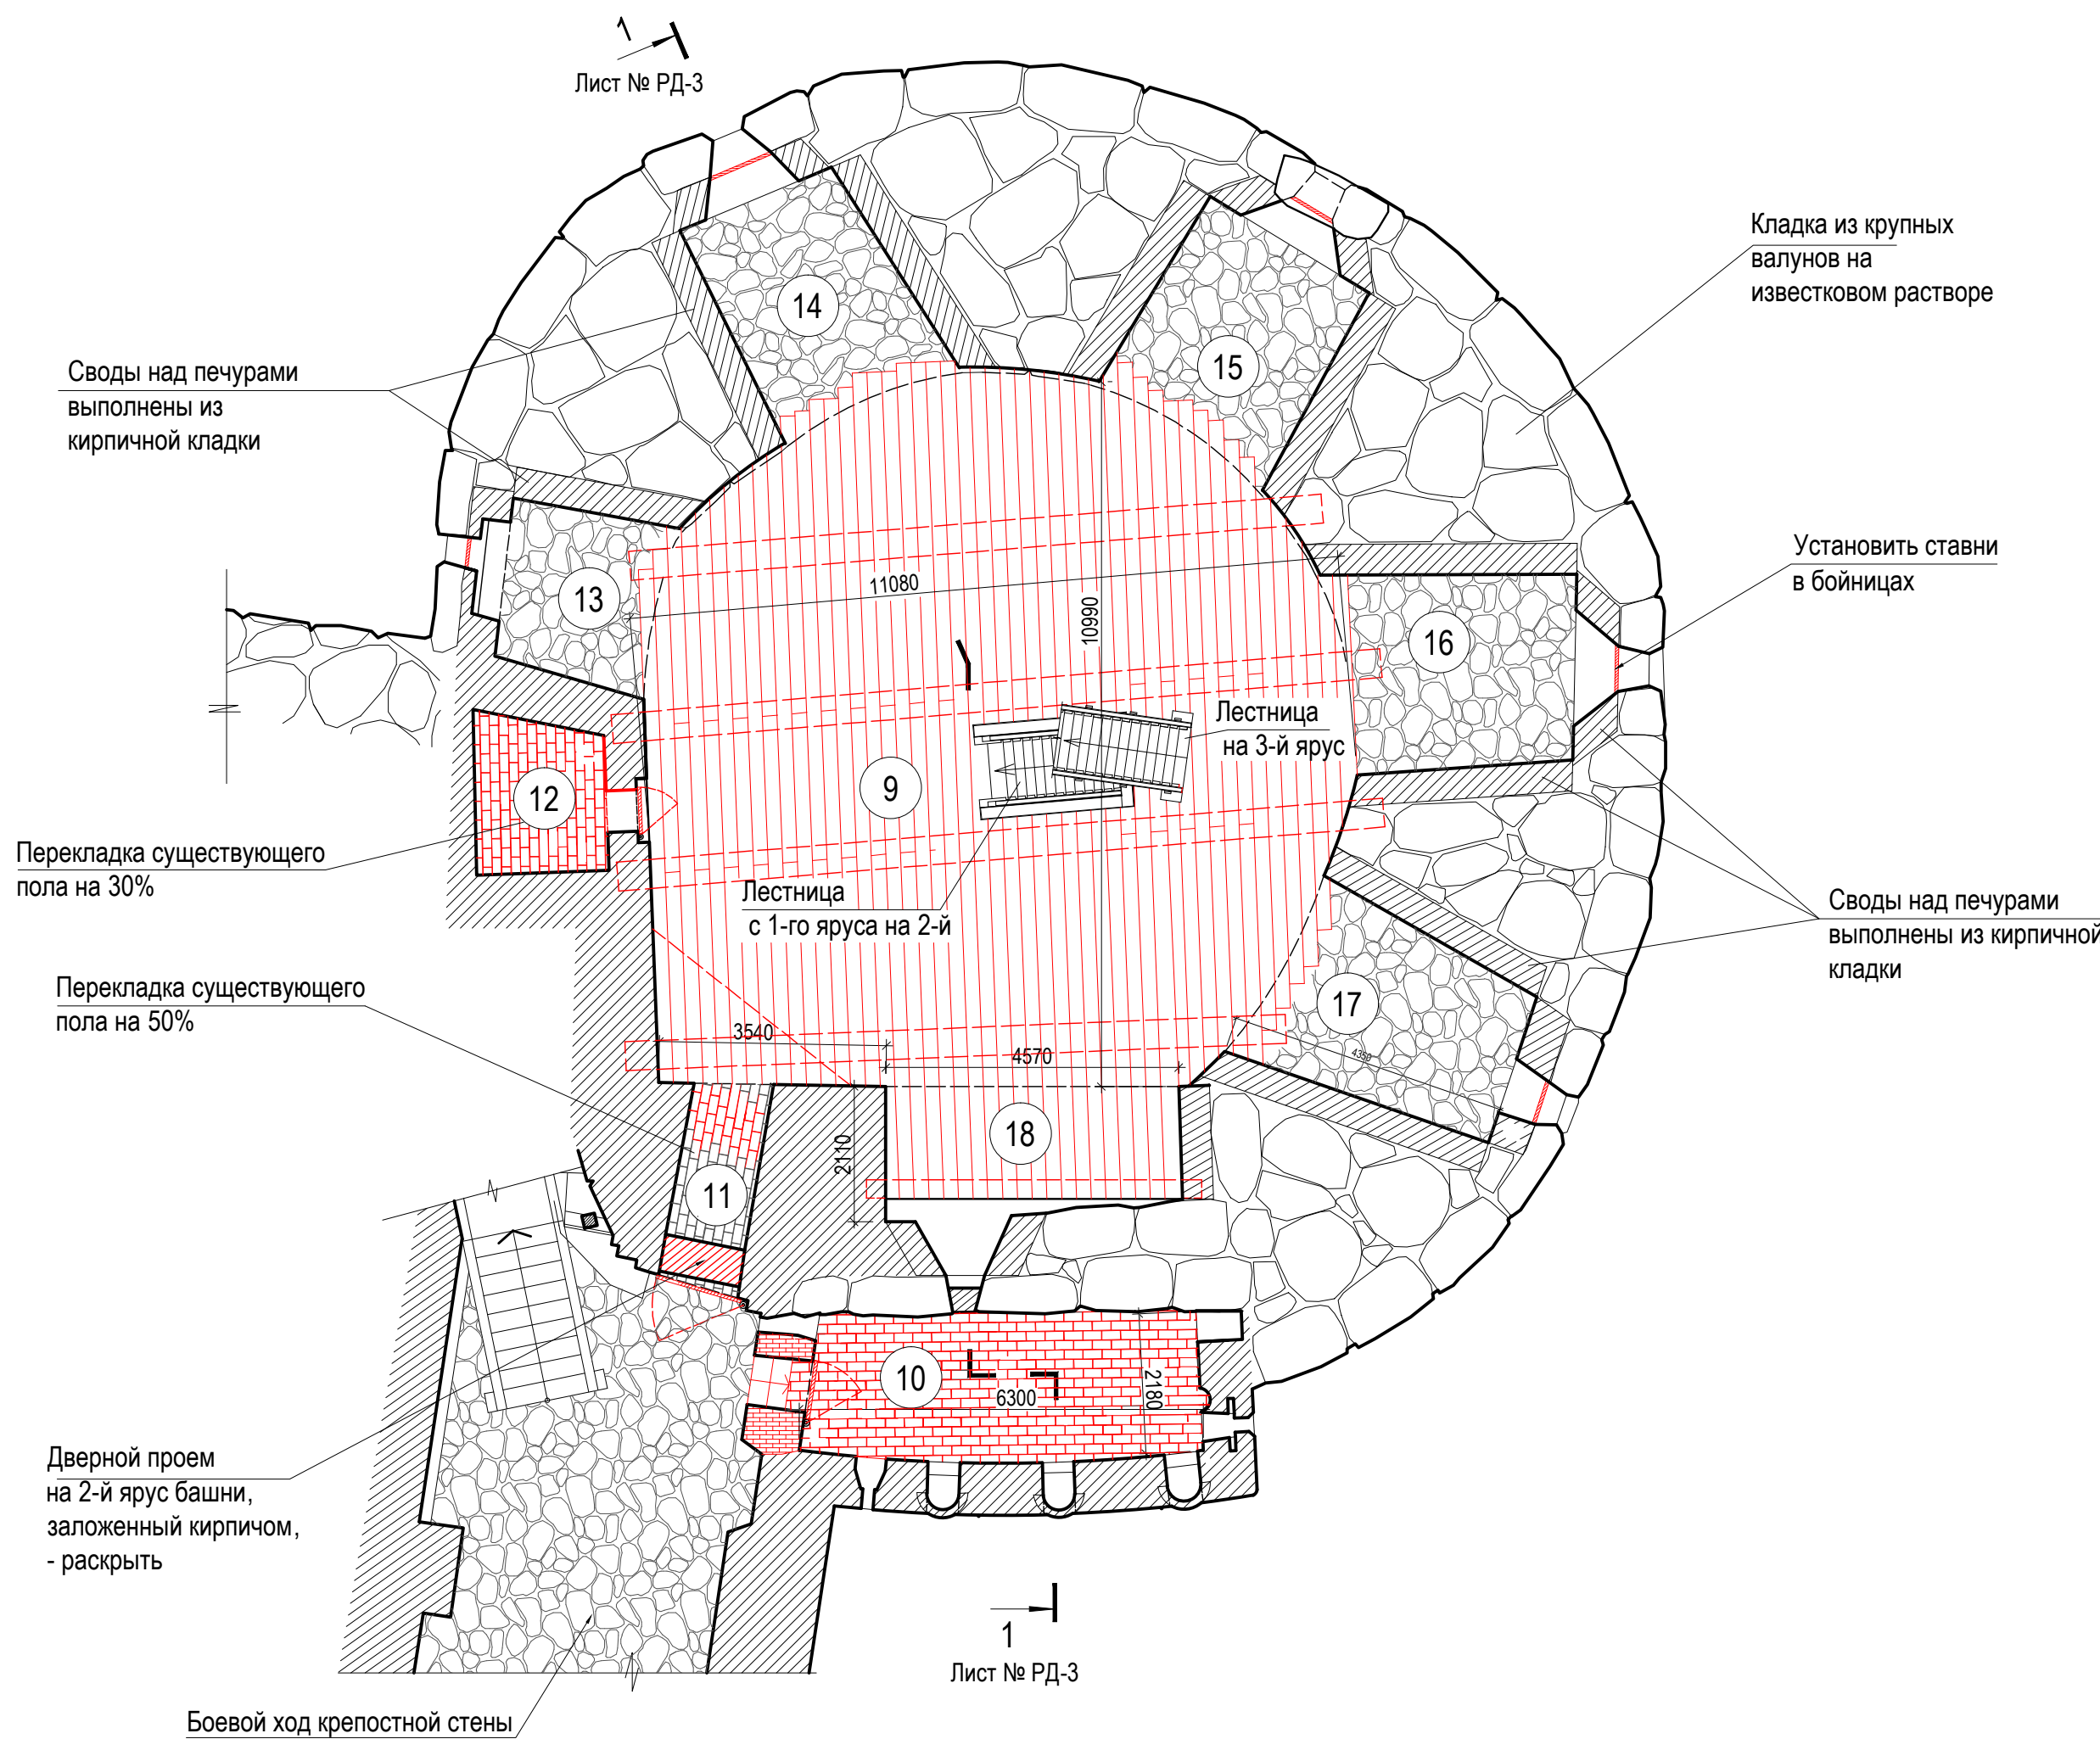

1
Лист № РД-3

Экспликация помещений 2-го яруса		
№ по плану	Наименование	Площадь, м²
9	Основное помещение второго яруса	104.11
10	Стрелецкая	13.8
11	Коридор	4.01
12	Пороховая камера	4.8
13	Печура	6.38
14	Печура	9.96
15	Печура	10.00
16	Печура	11.12
17	Печура	10.98
18	Печура	9.04

						Заказчик: Федеральное государственное унитарное предприятие ЦНРПМ		
						Наименование объекта: Объект культурного наследия федерального значения «Ансамбль Соловецкого монастыря и отдельные сооружения островов Соловецкого архипелага XIV век - первая половина XX века», Башня Никольская.		
Изм.	Кол.уч.	Лист	И. док.	Подпись	Дата	Директор	Вахрамеева Т.И.	2015
ГАП	Колнин В.Г.					Исполнитель	Колнин В.Г.	
ГИП	Ефремов Ф.В.					Проверил	Вахрамеева Т.И.	
Н. контроль						И. контроль		
						Адрес: Архангельская область, Приморский район, пос. Соловецкий, Набережная бухты Благополучия, д. 1		
						Чертеж: Картограммы реставрационных мероприятий		
						План 1-го яруса. План 2-го яруса.		
						Стация	Лист	Листов
						РД	1	44
						Республика Карелия ЗАО "Лад"		

Формат А1