Разрез А - А
по стропилам шатра
м 1:50

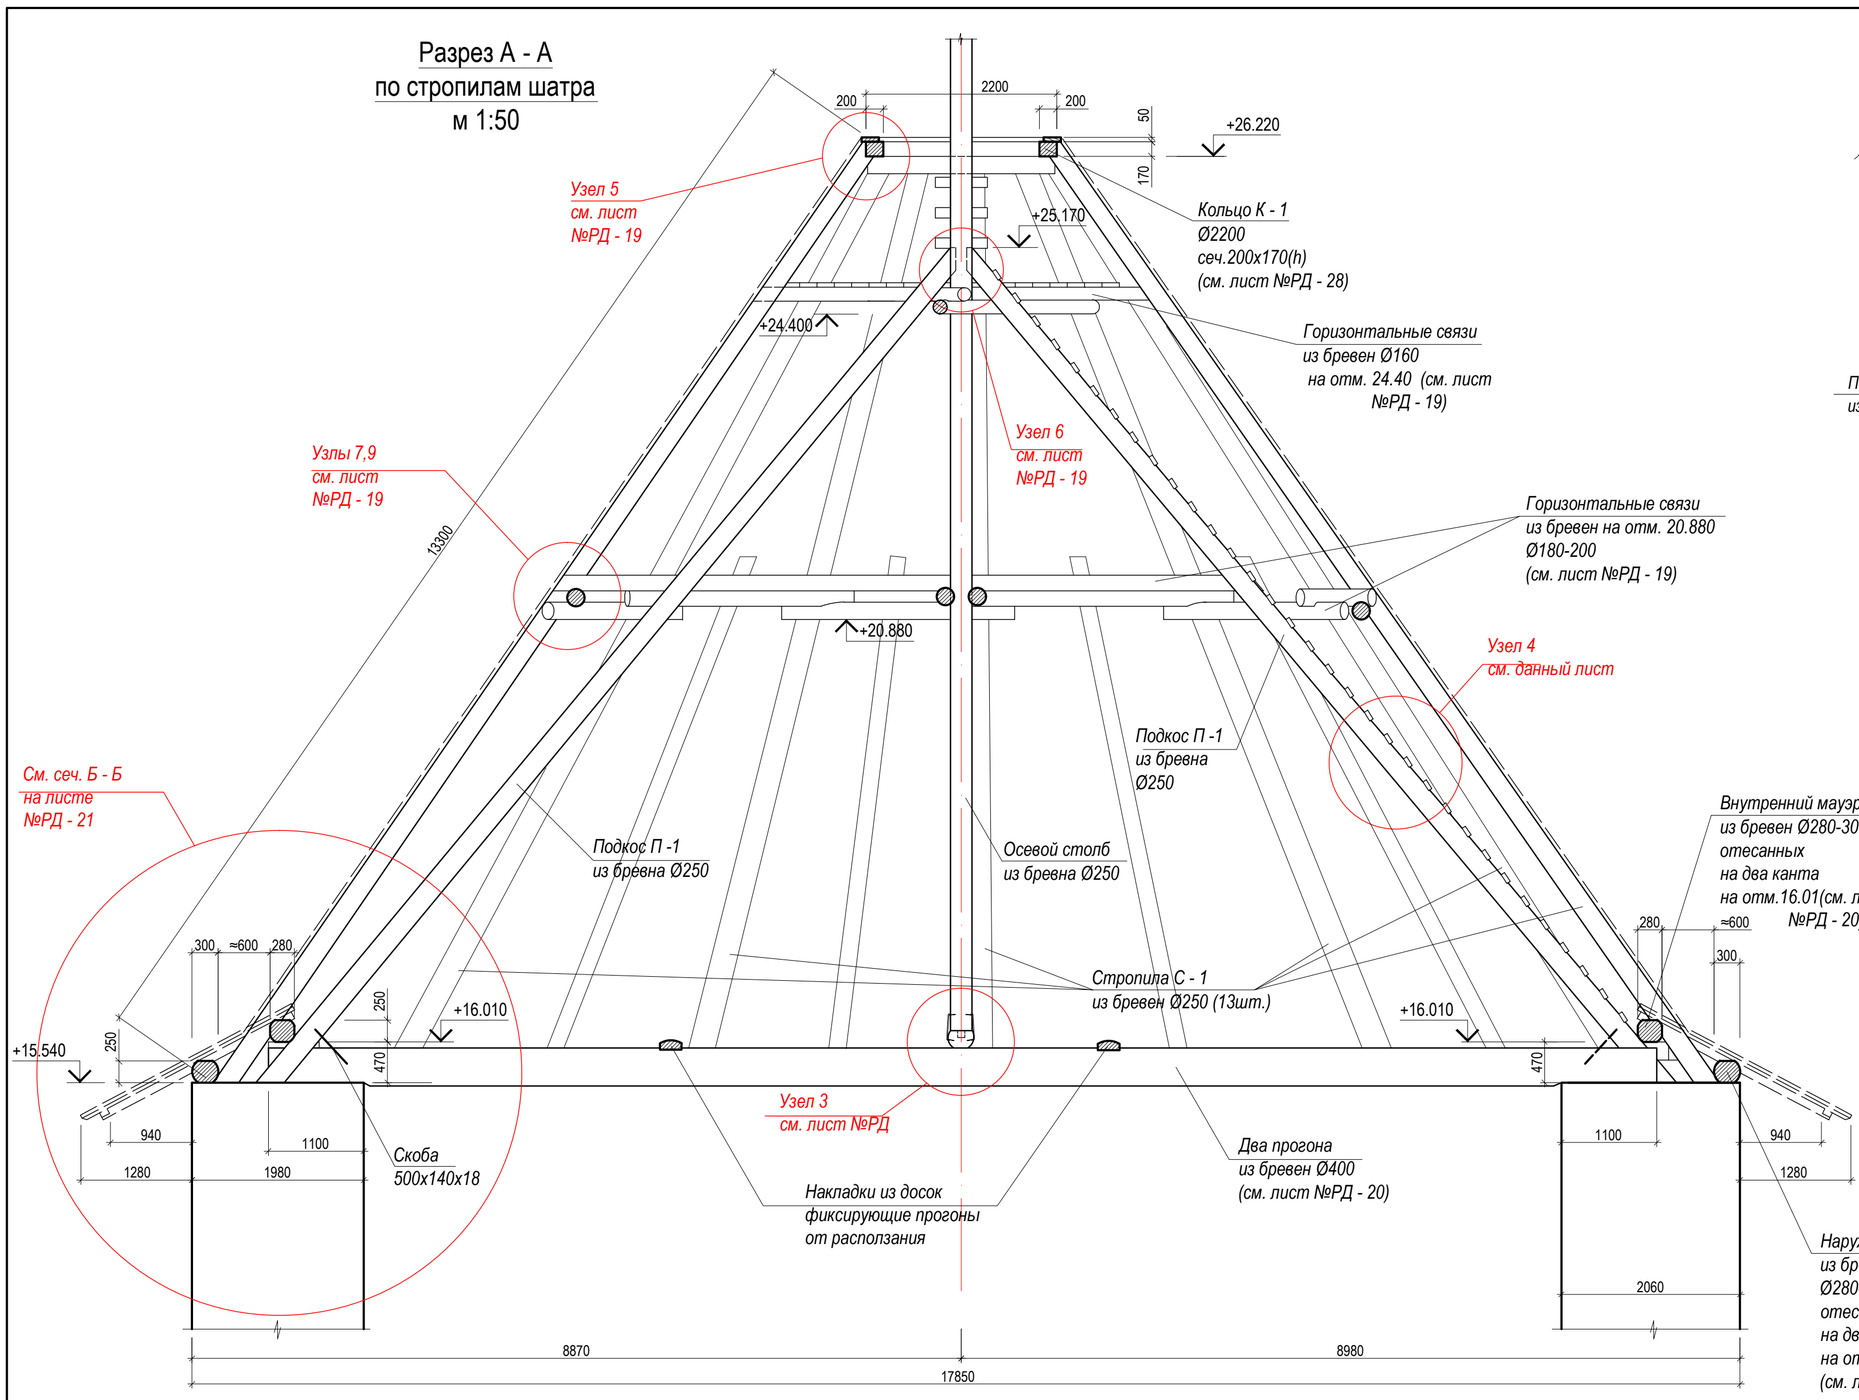

Узел 4
м1 : 20

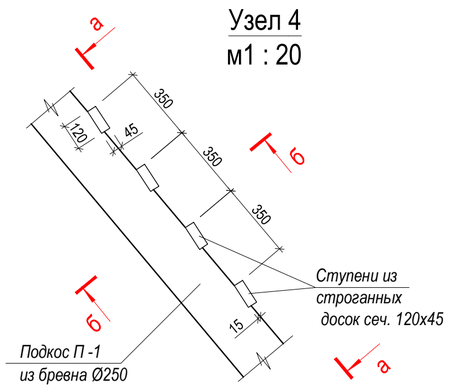

а - а
м1 : 20

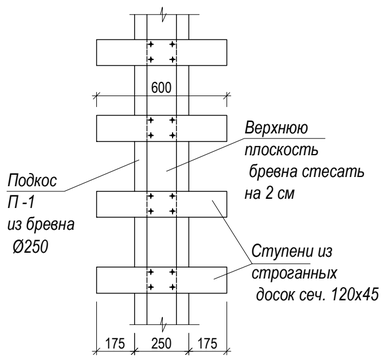

б - б
м1 : 20

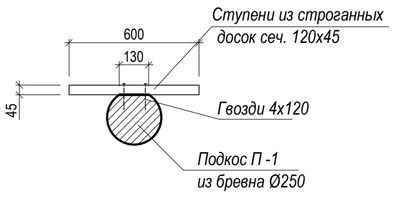

План стропил шатра
м 1:50

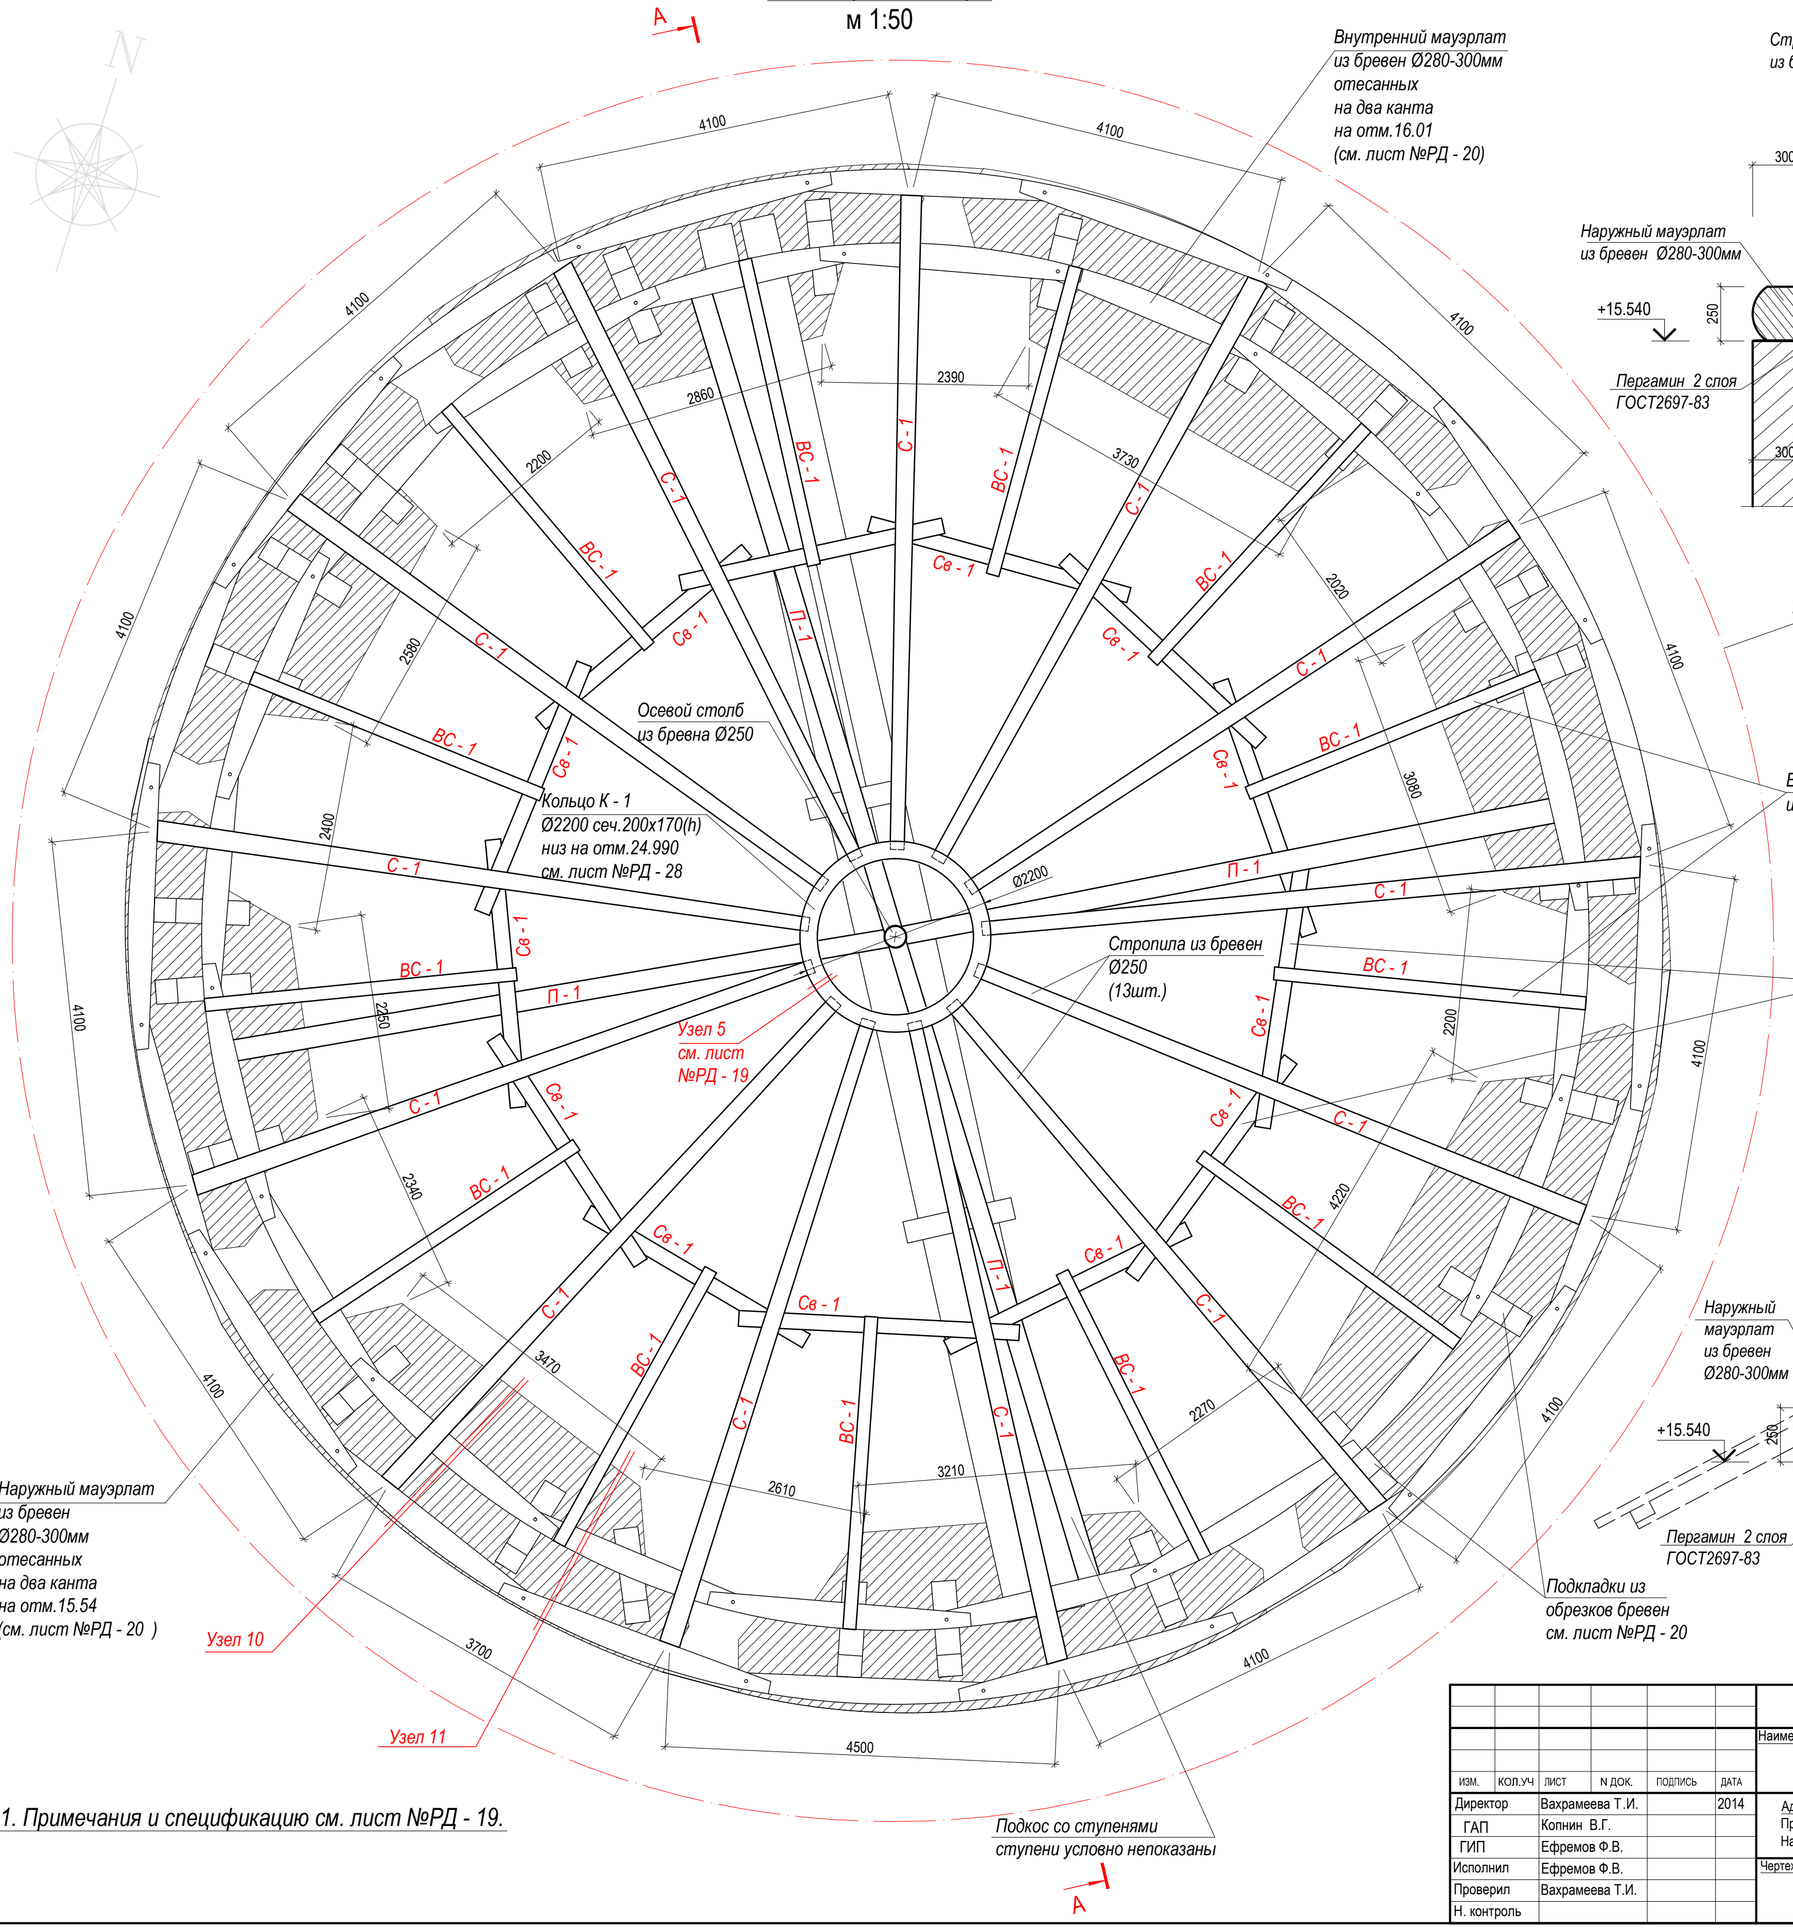

Узел 10
м 1 : 20

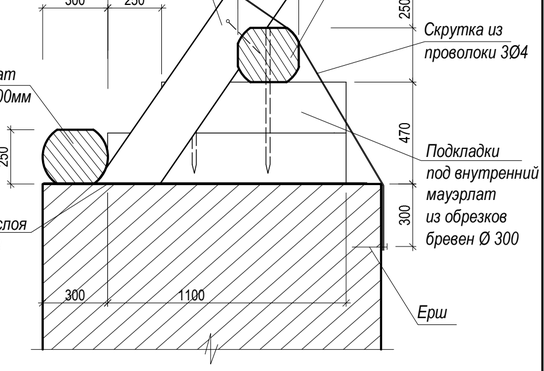

Узел 11
м 1 : 20

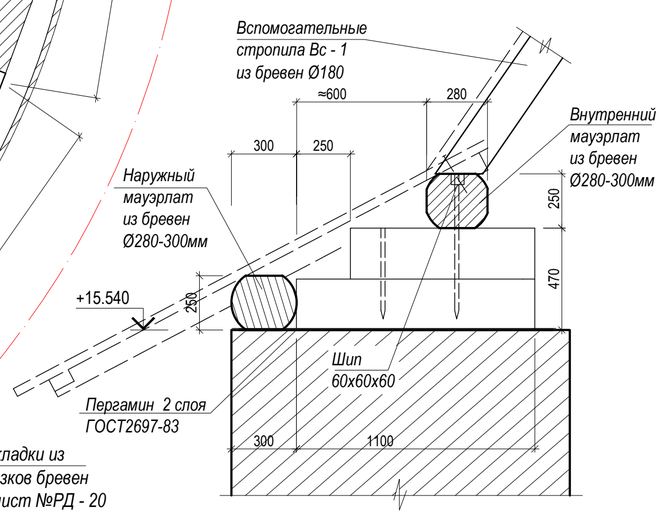

1. Примечания и спецификацию см. лист №РД - 19.

ИЗМ.	КОЛ.УЧ	ЛИСТ	N ДОК.	ПОДПИСЬ	ДАТА
Директор		Вахрамеева Т.И.			2014
ГАП		Копнин В.Г.			
ГИП		Ефремов Ф.В.			
Исполнил		Ефремов Ф.В.			
Проверил		Вахрамеева Т.И.			
Н. контроль					

Заказчик: Федеральное государственное унитарное предприятие ЦНРПМ

Наименование объекта: Объект культурного наследия федерального значения «Ансамбль Соловецкого монастыря и отдельные сооружения островов Соловецкогоархипелага , XIV век - первая половина XX века», Башня Никольская

Адрес: Архангельская область , Приморский район , пос. Соловецкий, Набережная бухты Благополучия , д. 1

Стадия	Лист	Листов
РД	18	44

Чертеж: Инженерно-констр. чертежи.
План стропил шатра.
Разрез по стропилам шатра А - А.

Республика Карелия
ЗАО "ЛАД"

Формат А1