



План 3-го яруса  
м 1:100

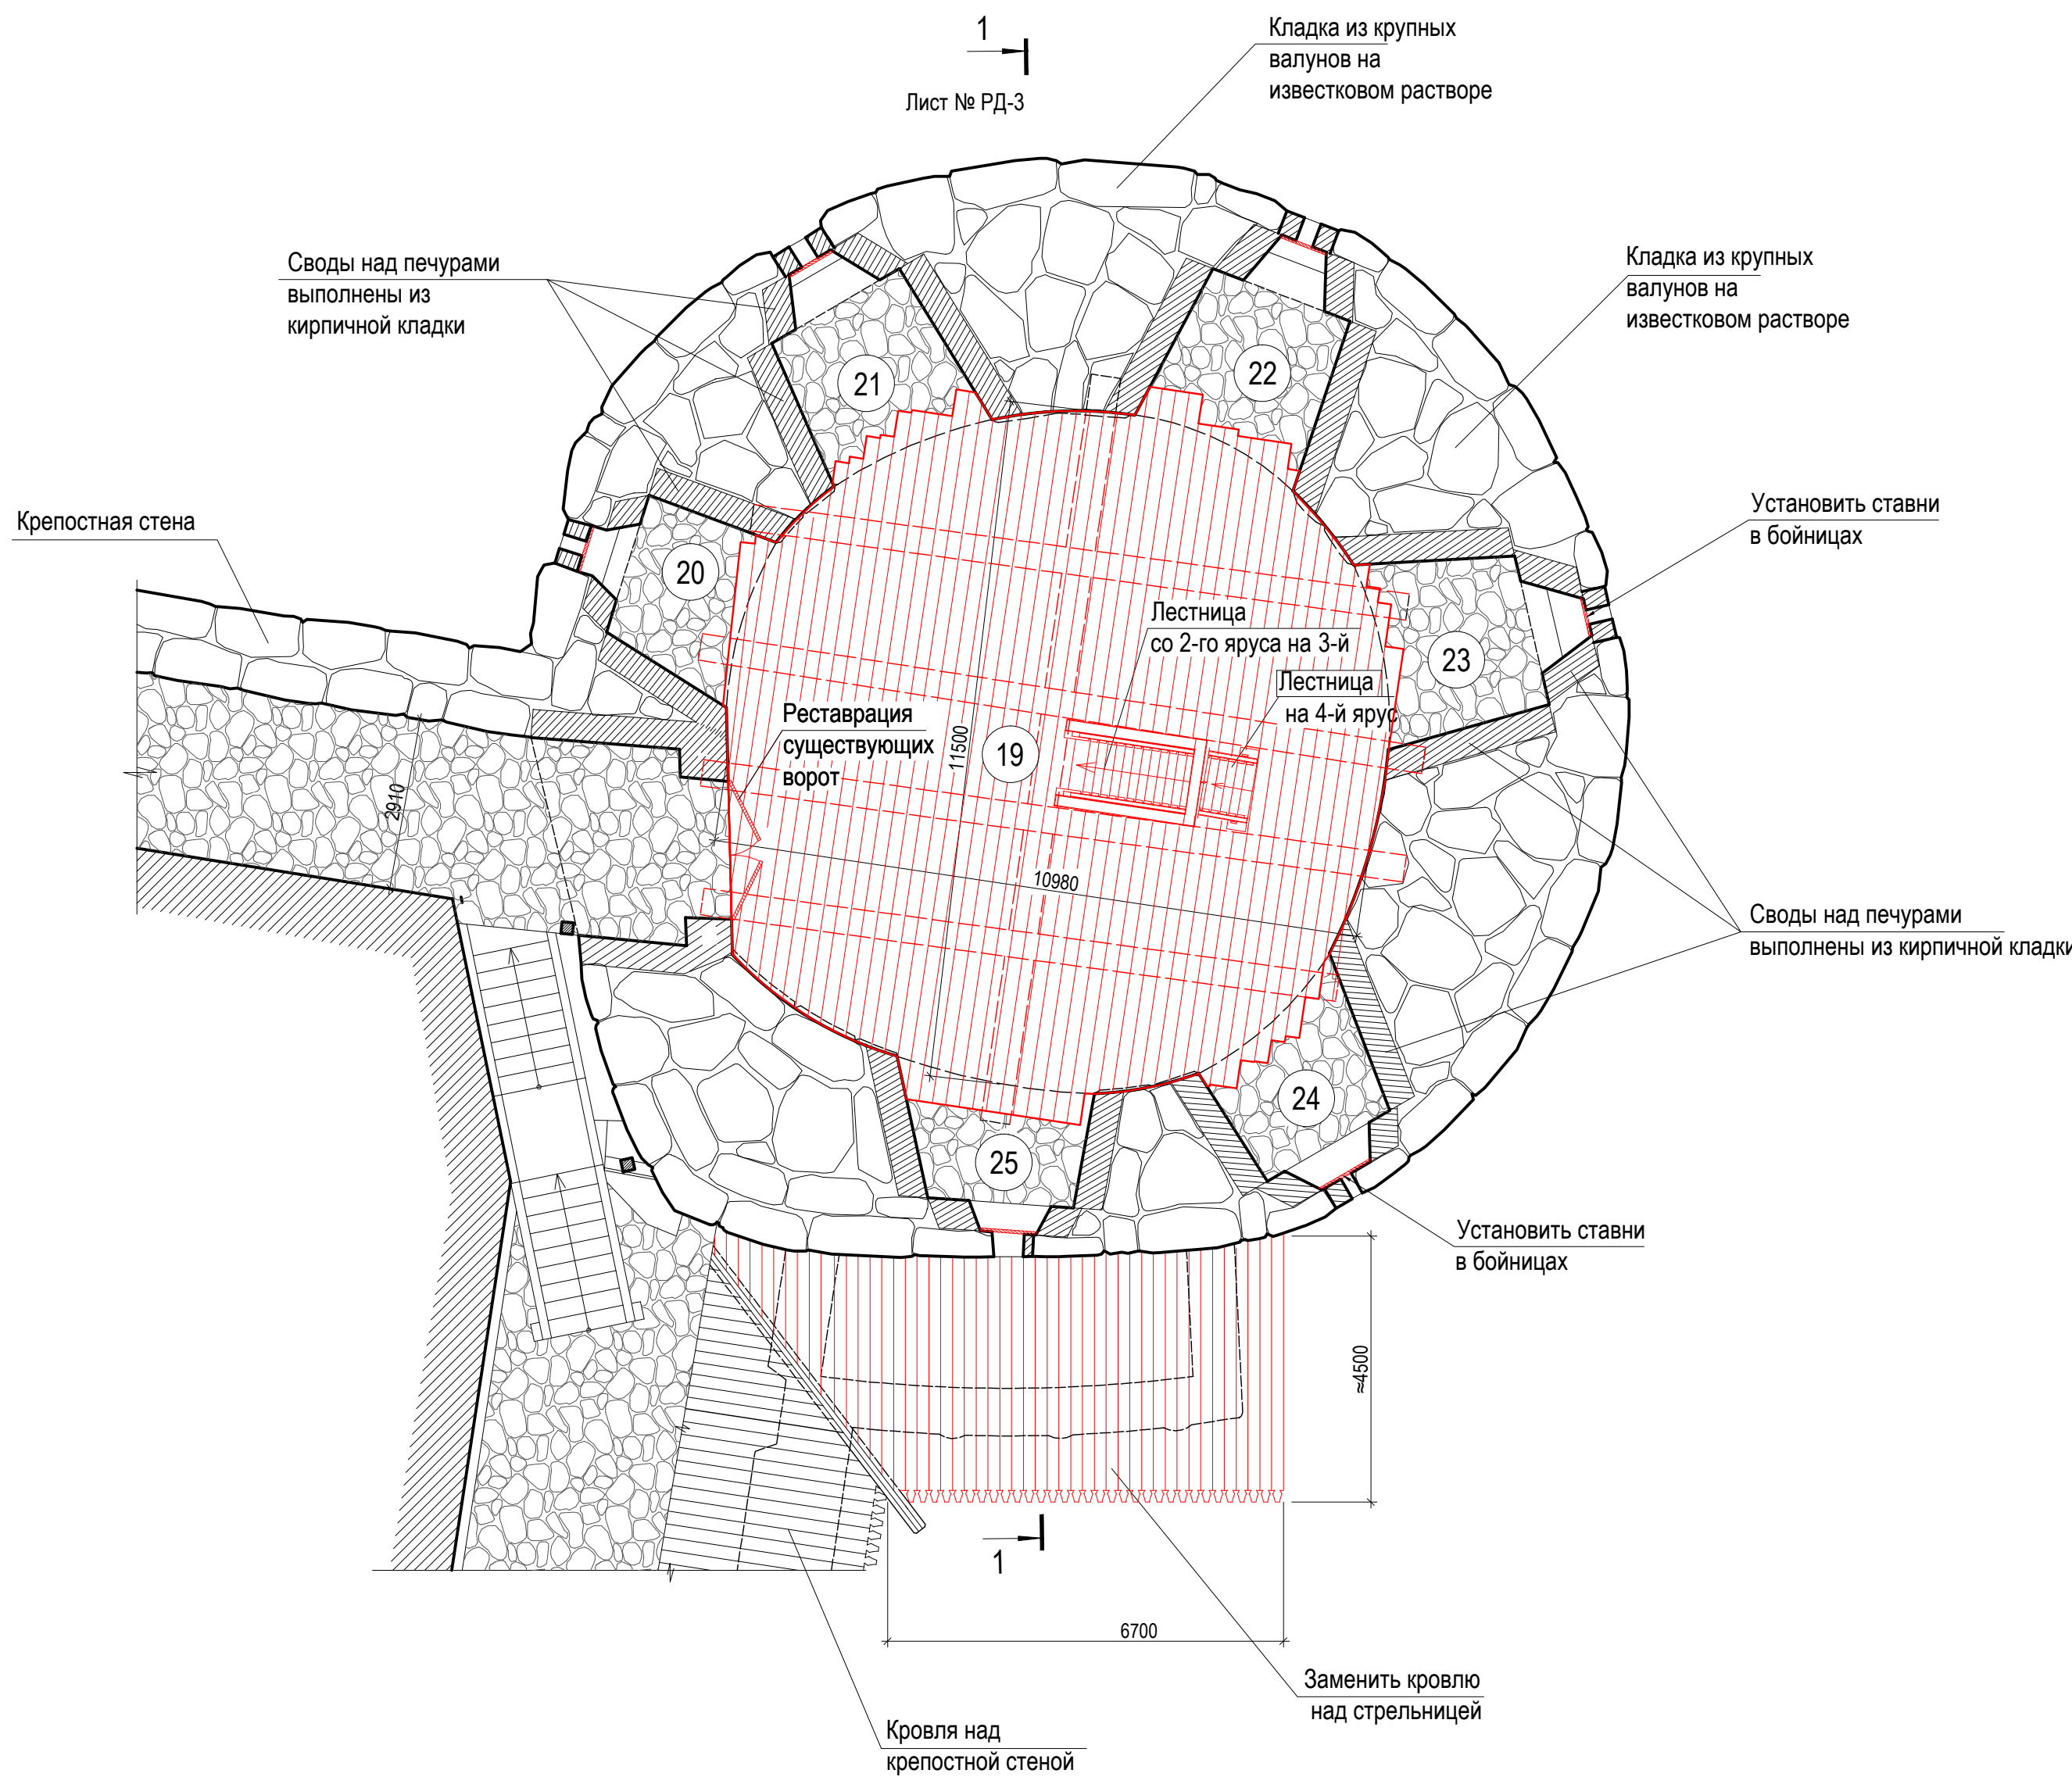

Условные обозначения

- Реставрация каменного пола из естественных валунов
- Реставрация или восстановление кирпичной кладки из большемерного кирпича на известковом растворе
- Проектируемые ворота
- Перекладка кирпичных стен.
- Восстановление полов из большемерного кирпича плашмя "в ёлку" на известковом растворе

План 4-го яруса  
м 1:100

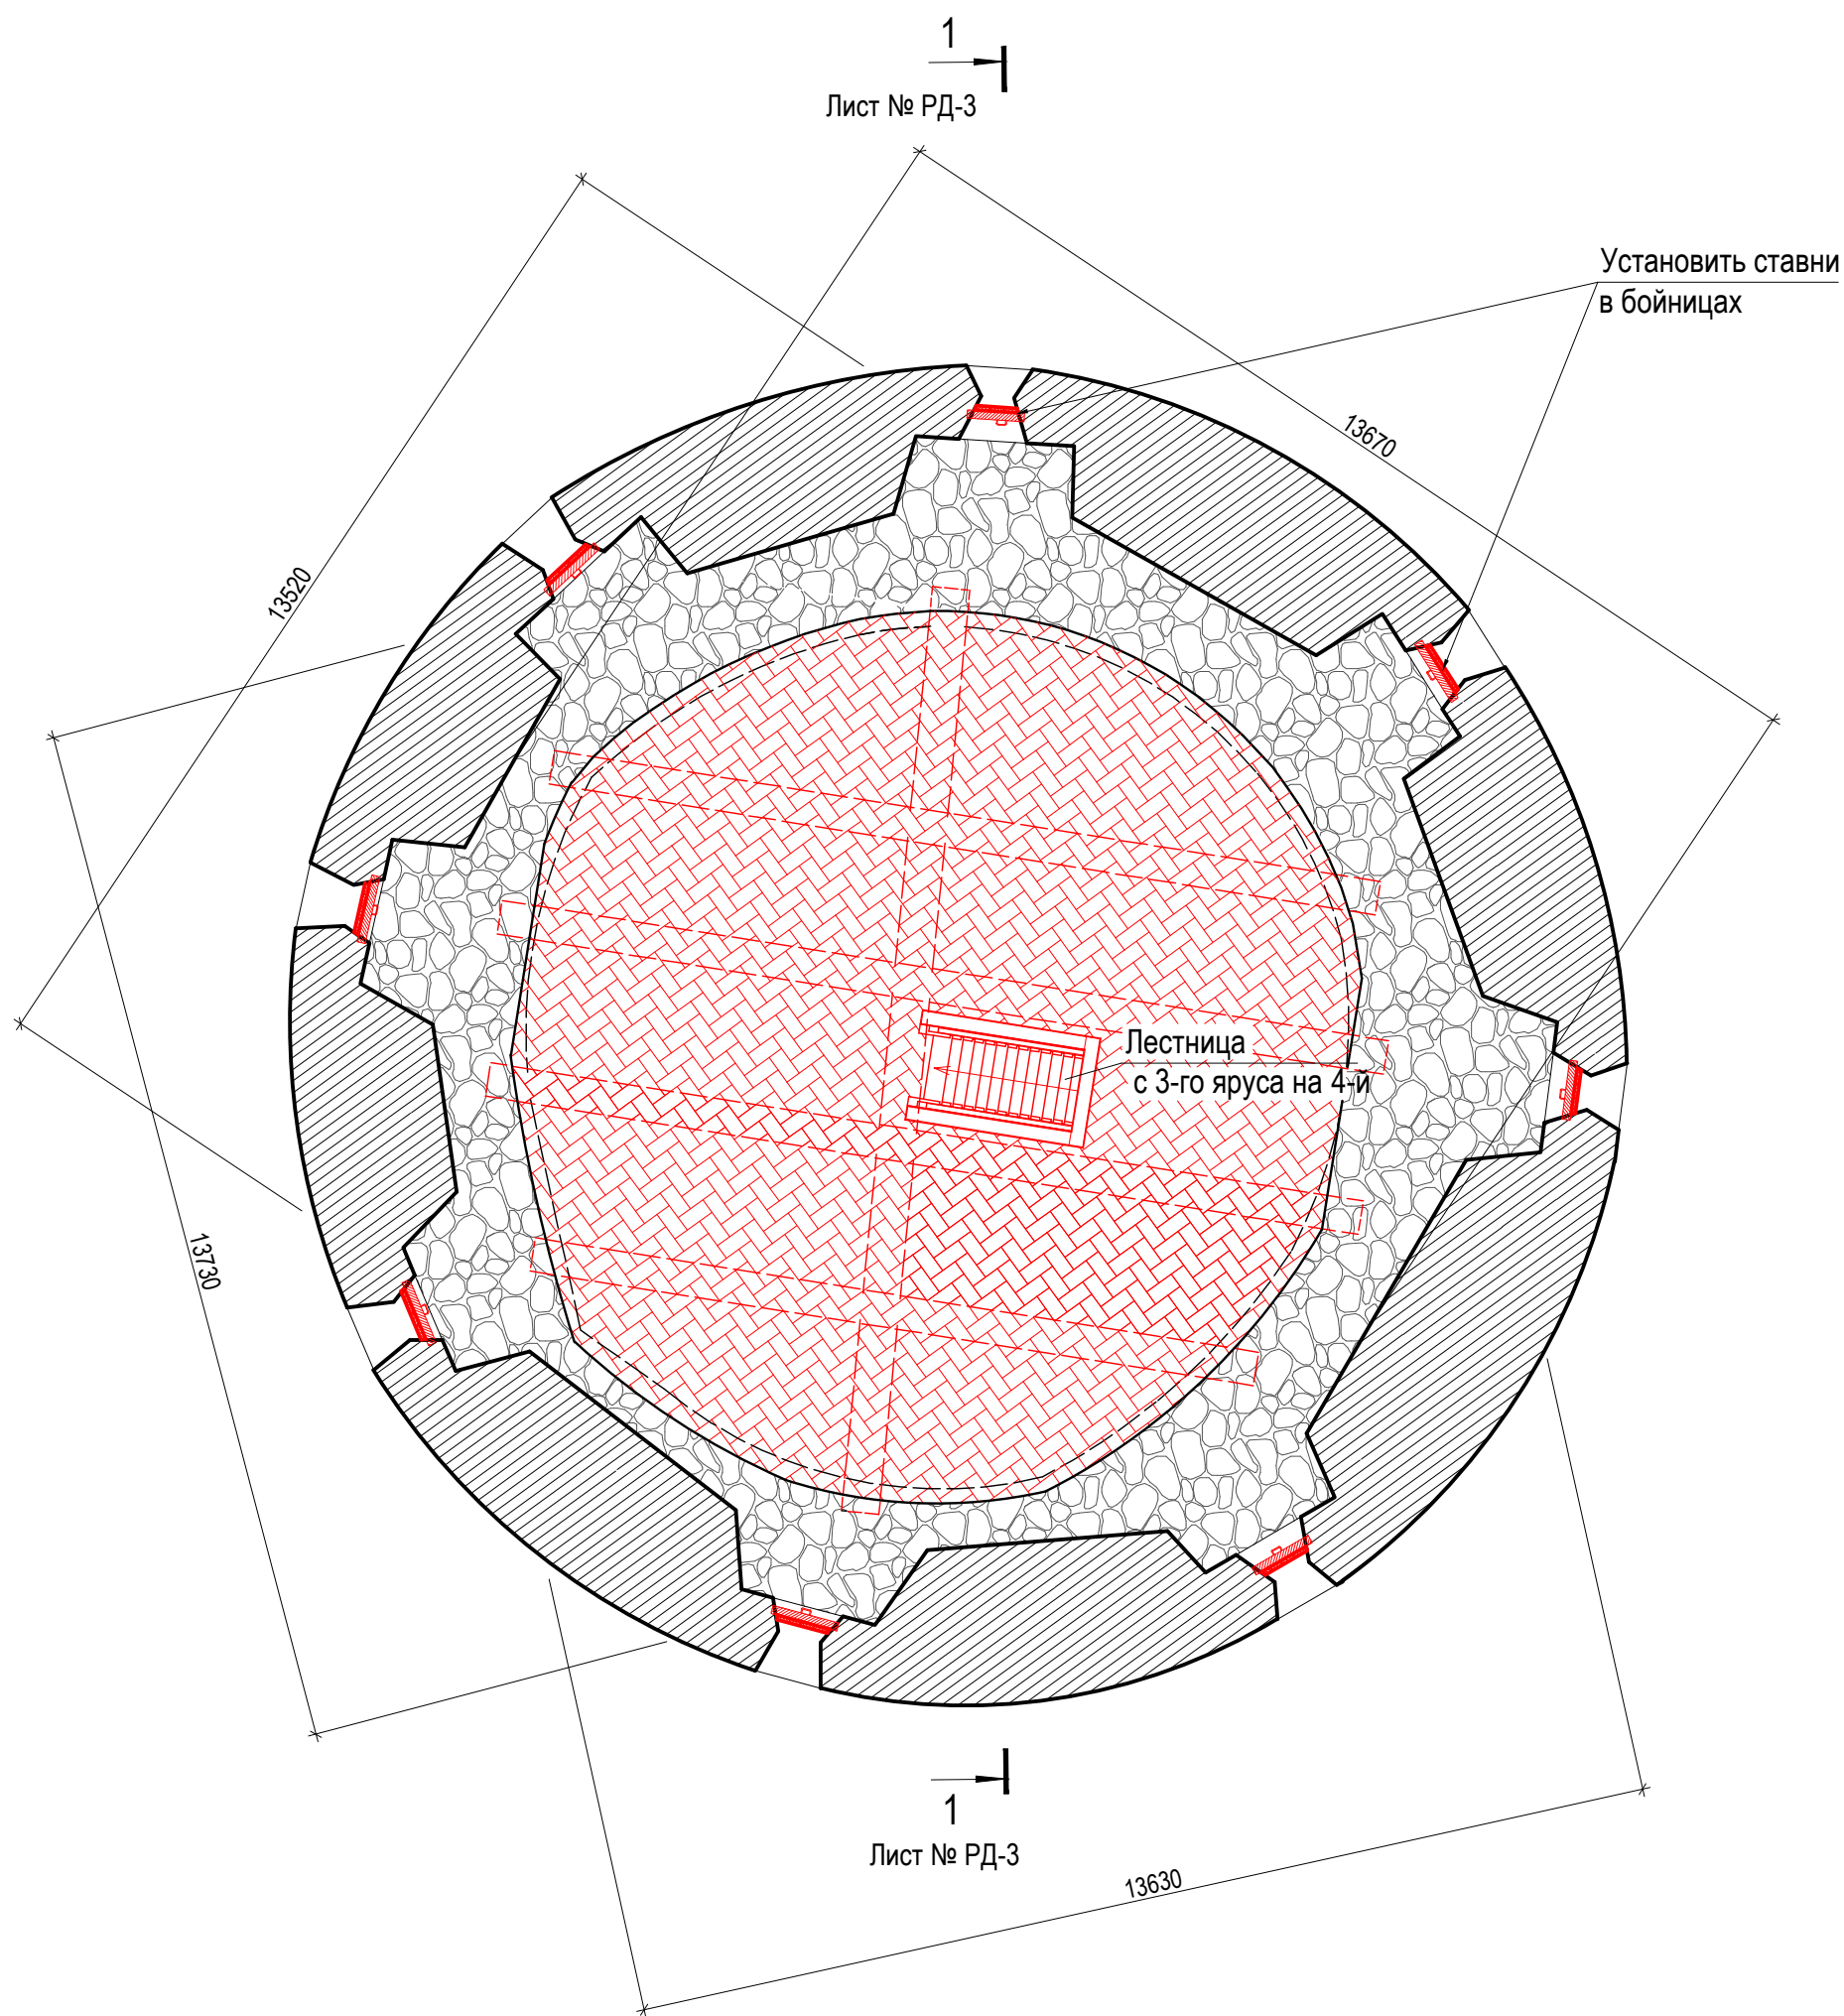

Экспликация помещений 4-го яруса		
№ по плану	Наименование	Площадь, м²
26	Основное помещение четвёртого яруса	166.81

						Заказчик: Федеральное государственное унитарное предприятие ЦНРПМ							
						Наименование объекта: Объект культурного наследия федерального значения «Ансамбль Соловецкого монастыря и отдельные сооружения островов Соловецкого архипелага. XIV век - первая половина XX века», Башня Никольская.							
Изм.	Кол.уч.	Лист	И. док.	Подпись	Дата	Директор		Вахрамеева Т.И.	2015	Адрес: Архангельская область, Приморский район, пос. Соловецкий, Набережная бухты Благополучия, д. 1	Стадия	Лист	Листов
ГАП				Колнин В.Г.		РД		2	44				
ГИП				Ефремов Ф.В.		Чертеж:		Картограммы реставрационных мероприятий		Республика Карелия			
Исполнил				Колнин В.Г.		План 3-го яруса. План 4-го яруса.		ЗАО "ЛАД"					
Проверил				Вахрамеева Т.И.									
Н. контроль													