
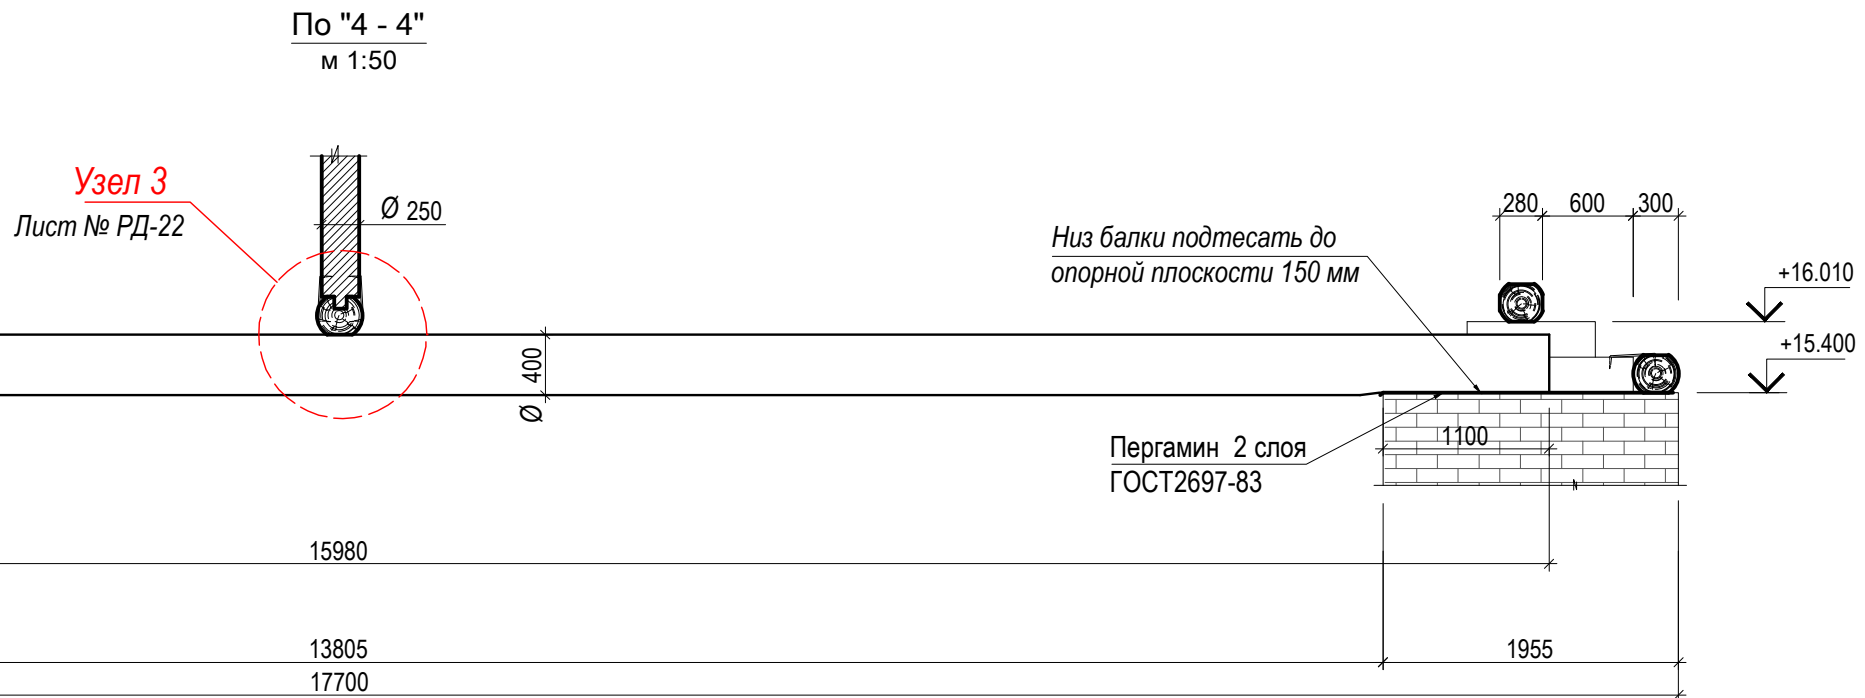
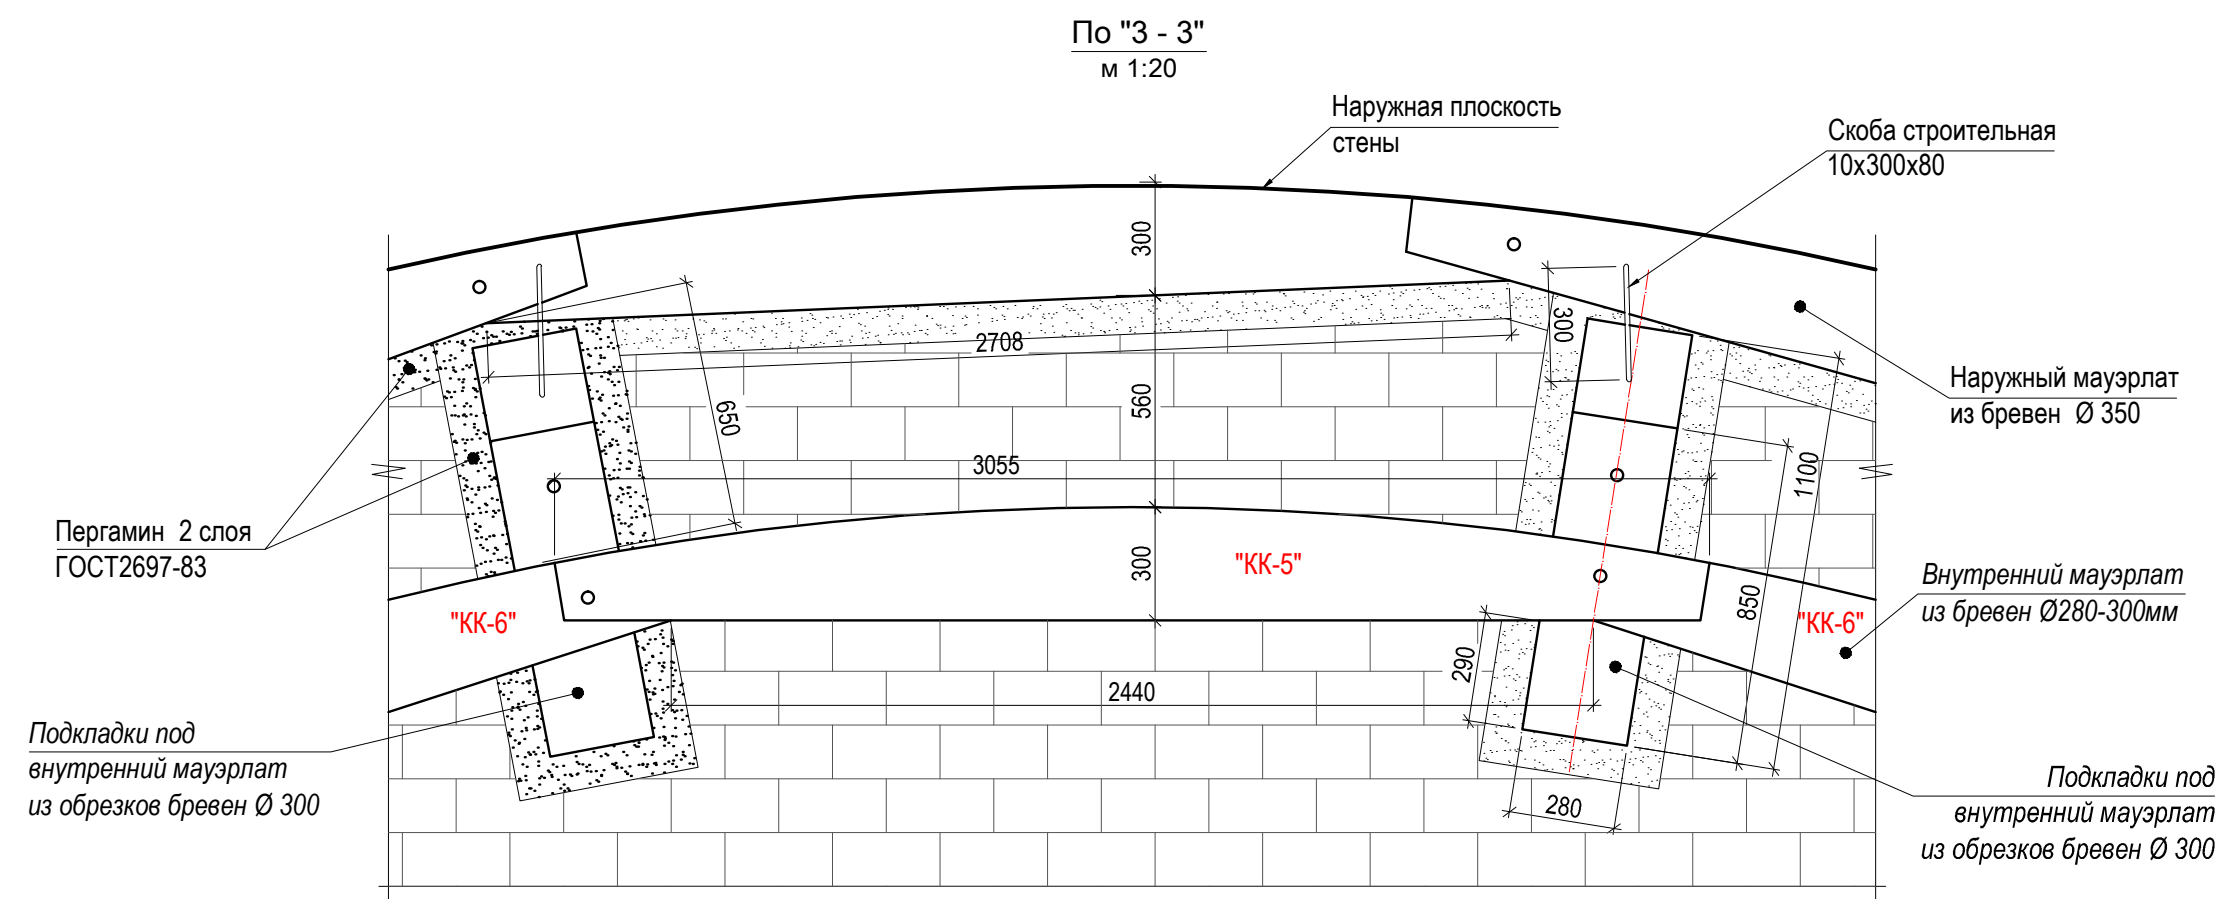
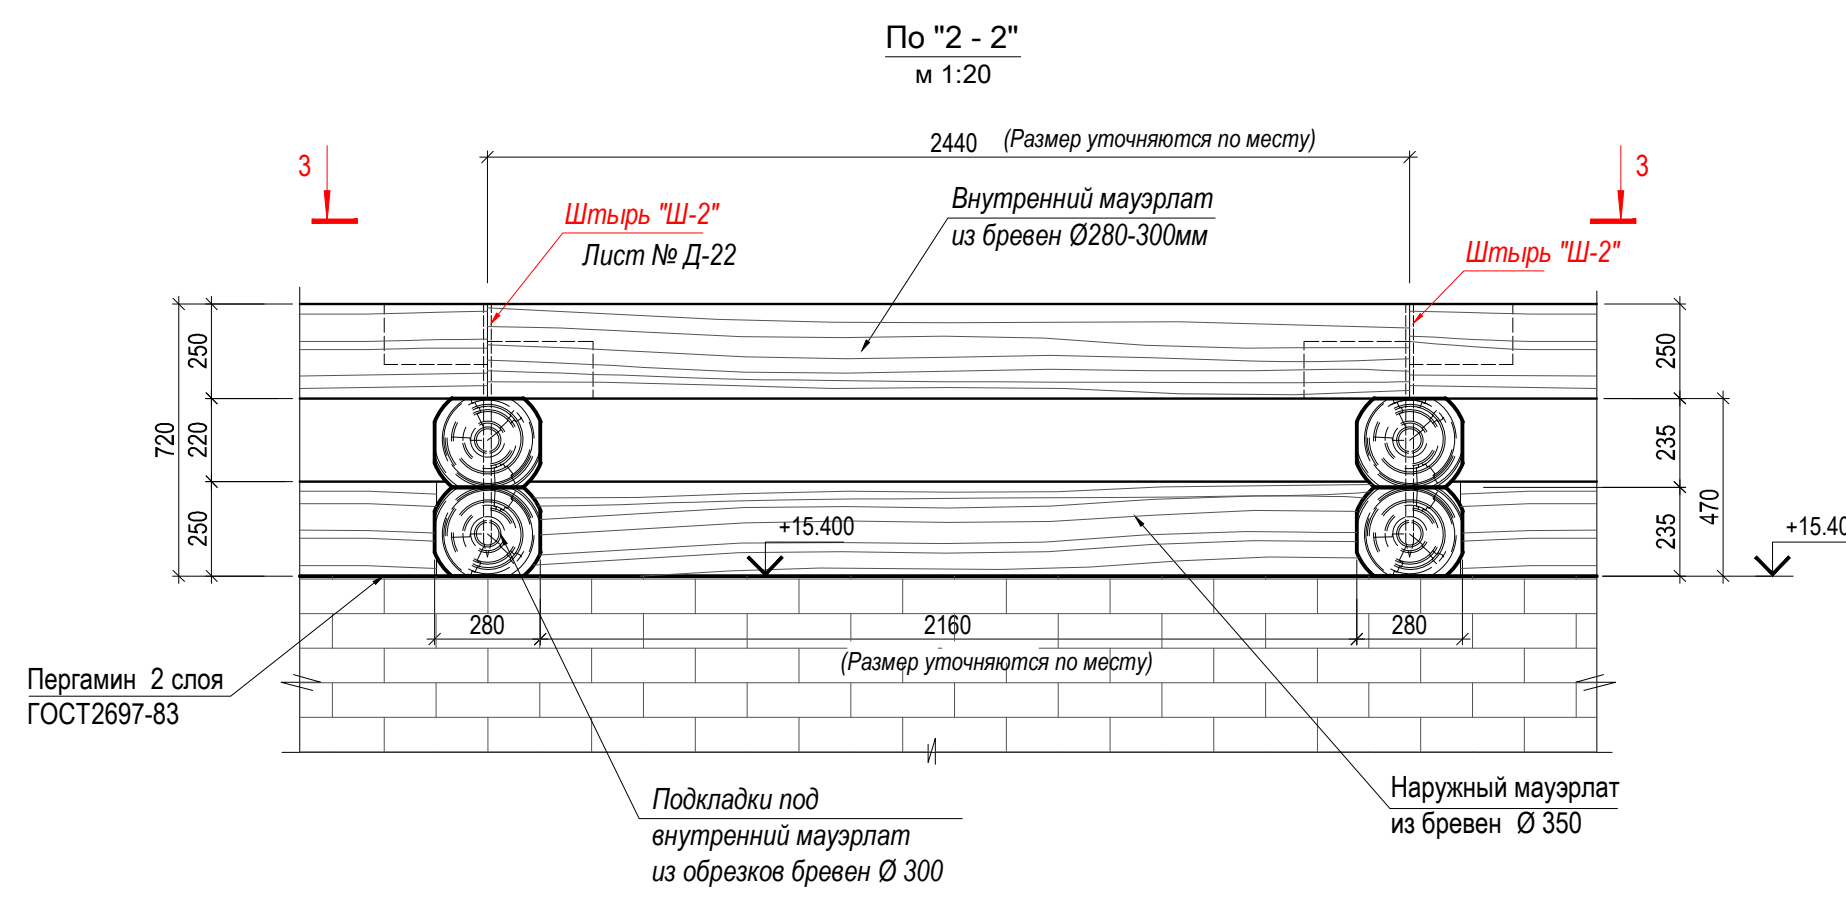
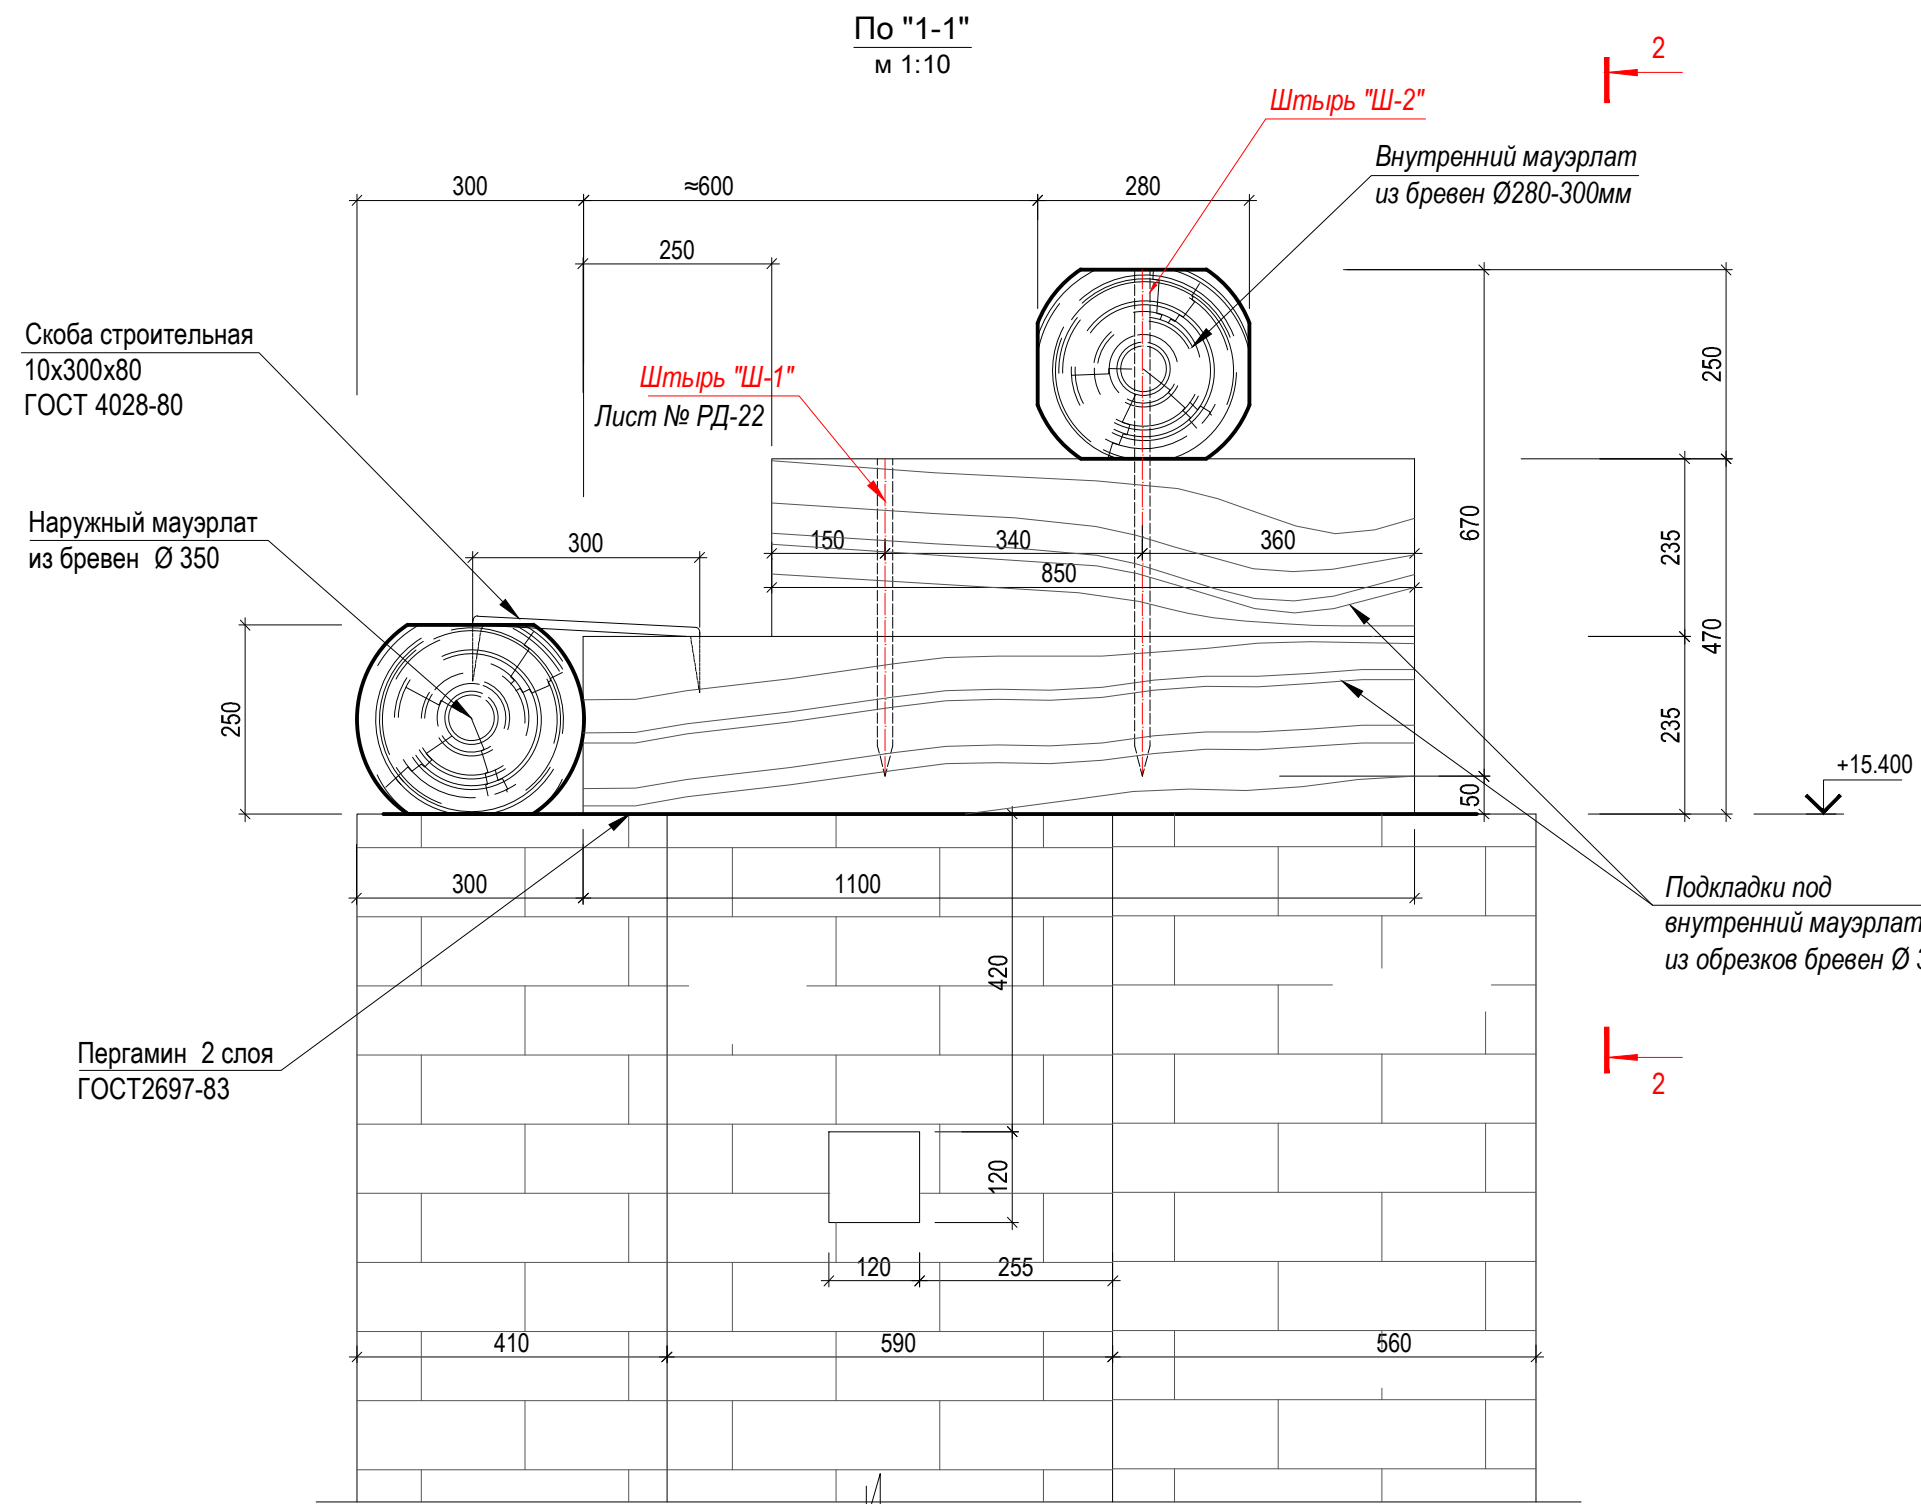


План подстропильных конструкций шатра
м 1:50

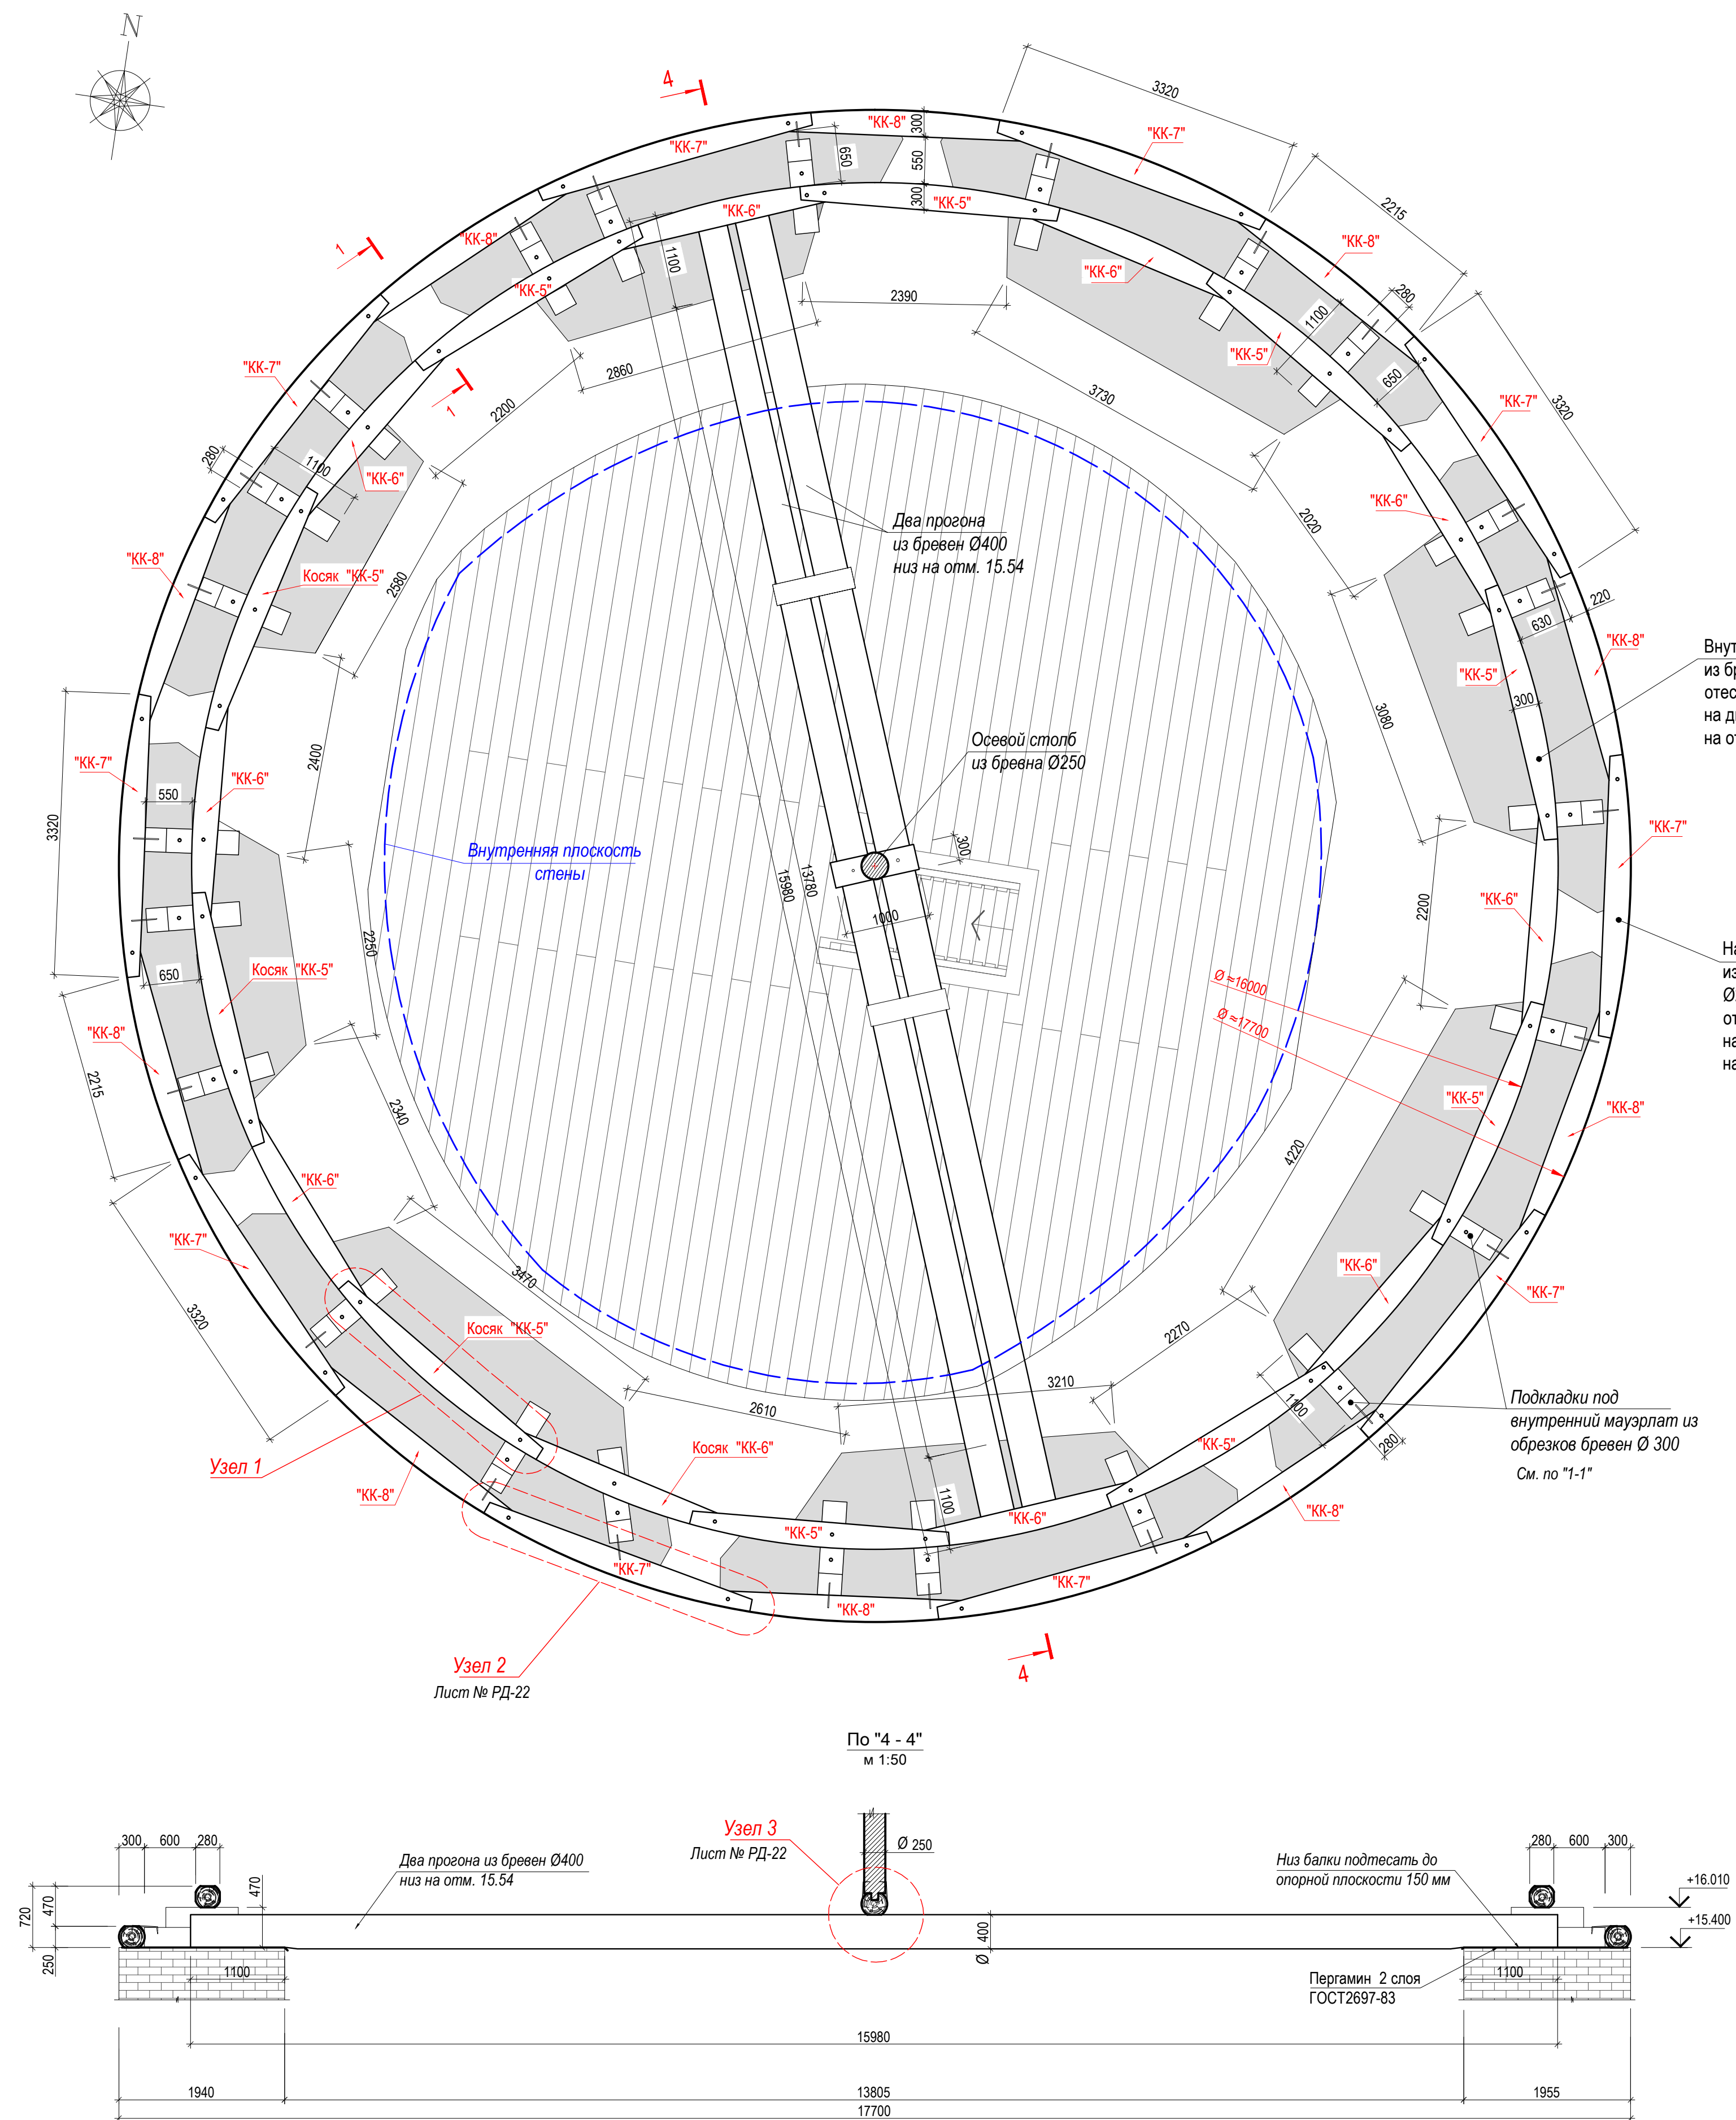

- Примечания:
1. Все существующие подстропильные конструкции подлежат замене.
 2. Применяемые лесоматериалы хвойных пород не ниже 2-го сорта, удовлетворяющие требованиям ГОСТ 9463-88, влажность древесины не должна превышать 20%.
 3. Косыки мауэрлата "КК-5" - "КК-8" см. лист № РД-22.
 4. За относительную отметку 0.000 принят уровень пола входной зоны.

						Заказчик: Федеральное государственное унитарное предприятие ЦНРПМ						
						Наименование объекта: Объект культурного наследия федерального значения «Ансамбль Соловецкого монастыря и отдельные сооружения островов Соловецкого архипелага. XIV век - первая половина XX века», Башня Никольская.						
Изм.	Коп.уч.	Лист	И док.	Подпись	Дата				Стадия	Лист	Листов	
Директор	Вахрамеева Т.И.		2015			Адрес: Архангельская область, Приморский район, пос. Соловецкий, Набережная бухты Благополучия, д. 1			РД	20	44	
ГАП	Колпин В.Г.											
ГИП	Ефремов Ф.В.											
Исполнил	Колпин В.Г.					Чертёк:						
Проверил	Вахрамеева Т.И.					План подстропильных конструкций шатра.			Республика Карелия ЗАО "ЛАД"			
Н. контроль												