## План помочей полиц шатра

м 1:50

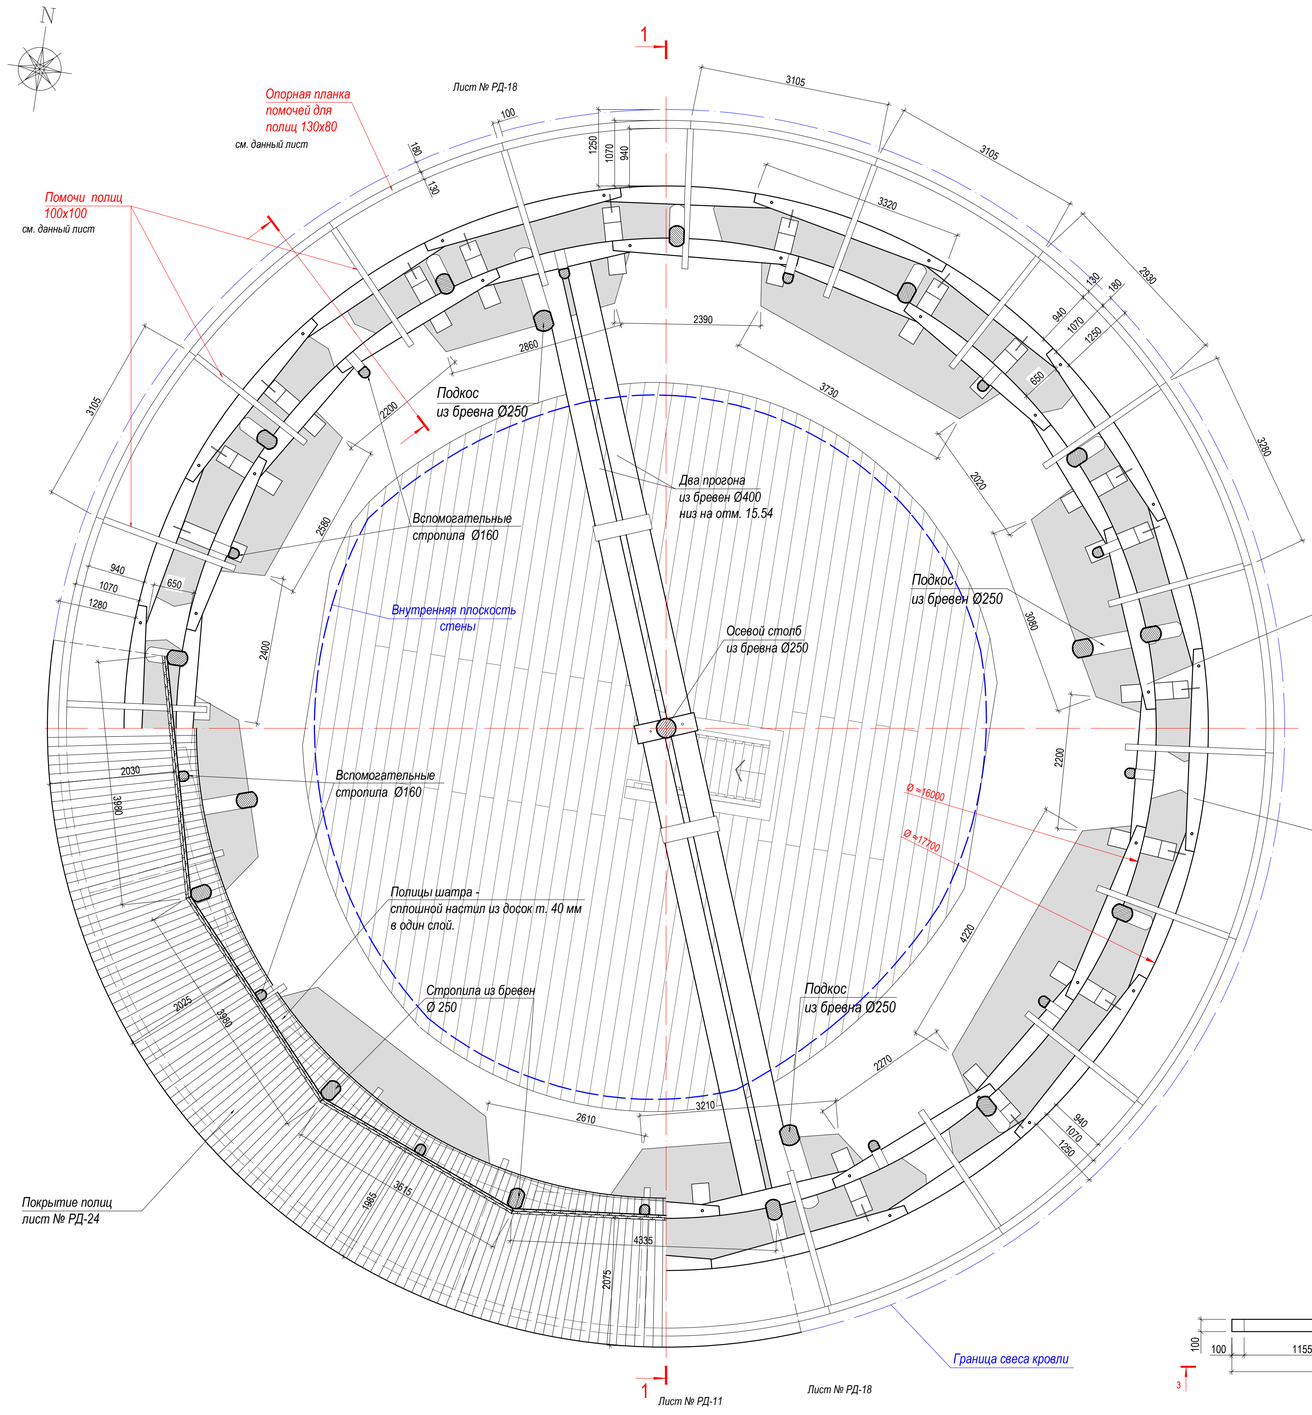


Внутренний мауэрлат из бревен Ø280-300мм отесанных на два канта на отм. +14.78 м

Наружный мауэрлат из бревен Ø280-300мм отесанных на два канта на отм. +14.30 м

## Узел 2 (По Б-Б)

м 1:25

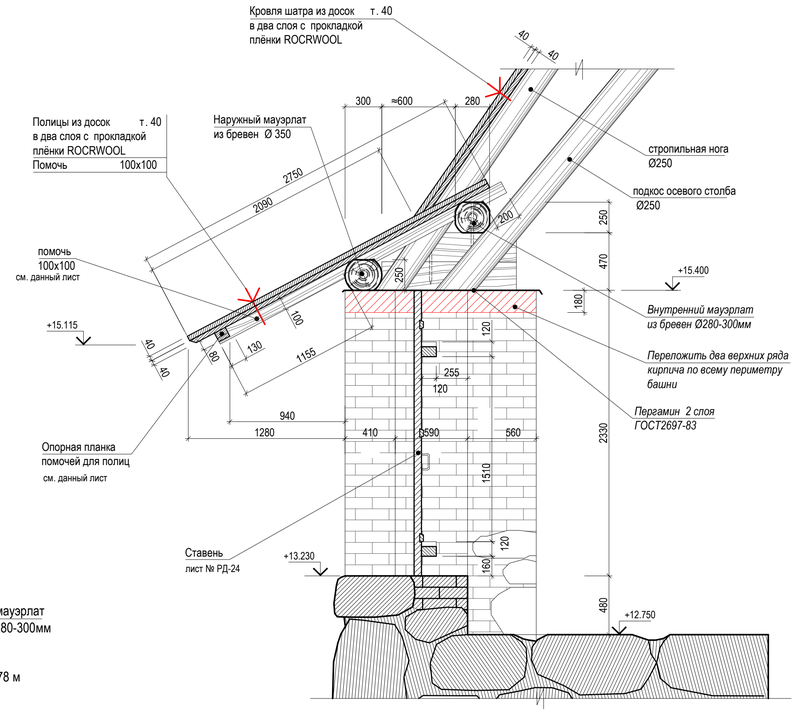


Перекладку верха кирпичных стен вести кирпичом керамическим полнотелым марки КР-р-по 288х138х88/1,8НФ/100/2,0/100/ ГОСТ 530-2012 на известковом растворе марки "50"

### Опорная планка помочей для полиц

м 1:25

Кол-во 20 шт.

Вид сверху

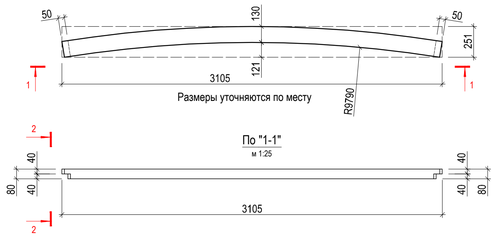


### Помочь для полиц

м 1:25

Кол-во 20 шт.

Вид сверху

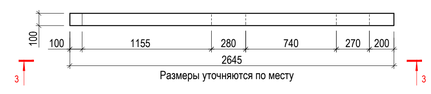


По "3-3"

м 1:25

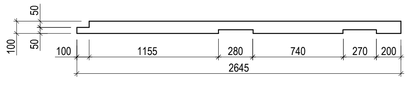


1. План стропил шатра см. лист № РД-18.

| | | | | | | | |
|---|---|---|---|---|---|---|---|
| | | | | | | | |
| | | | | | | | |
| | | | | | | | |
| ИЗМ. | КОЛ.УЧ | ЛИСТ | N ДОК. | ПОДПИСЬ | ДАТА | | |
| Директор | | Вахрамеева Т.И. | | | 2015 | | |
| ГАП | | Копнин В.Г. | | | | | |
| ГИП | | Ефремов Ф.В. | | | | | |
| Исполнил | | Копнин В.Г. | | | | | |
| Проверил | | Вахрамеева Т.И. | | | | | |
| Н. контроль | | | | | | | |

Заказчик: Федеральное государственное унитарное предприятие ЦНРПМ

Наименование объекта: Объект культурного наследия федерального значения «Ансамбль Соловецкого монастыря и отдельные сооружения островов Соловецкого архипелага, XIV век - первая половина XX века», Башня Никольская.

Адрес: Архангельская область, Приморский район, пос. Соловецкий, Набережная бухты Благополучия, д. 1

| Стадия | Лист | Листов |
|---|---|---|
| РД | 21 | 44 |

Чертеж:

План помочей полиц шатра

Республика Карелия

ЗАО "ЛАД"

Согласовано:

Взам. инв. N

Подпись и дата

Инв. N подл.

Формат А1