

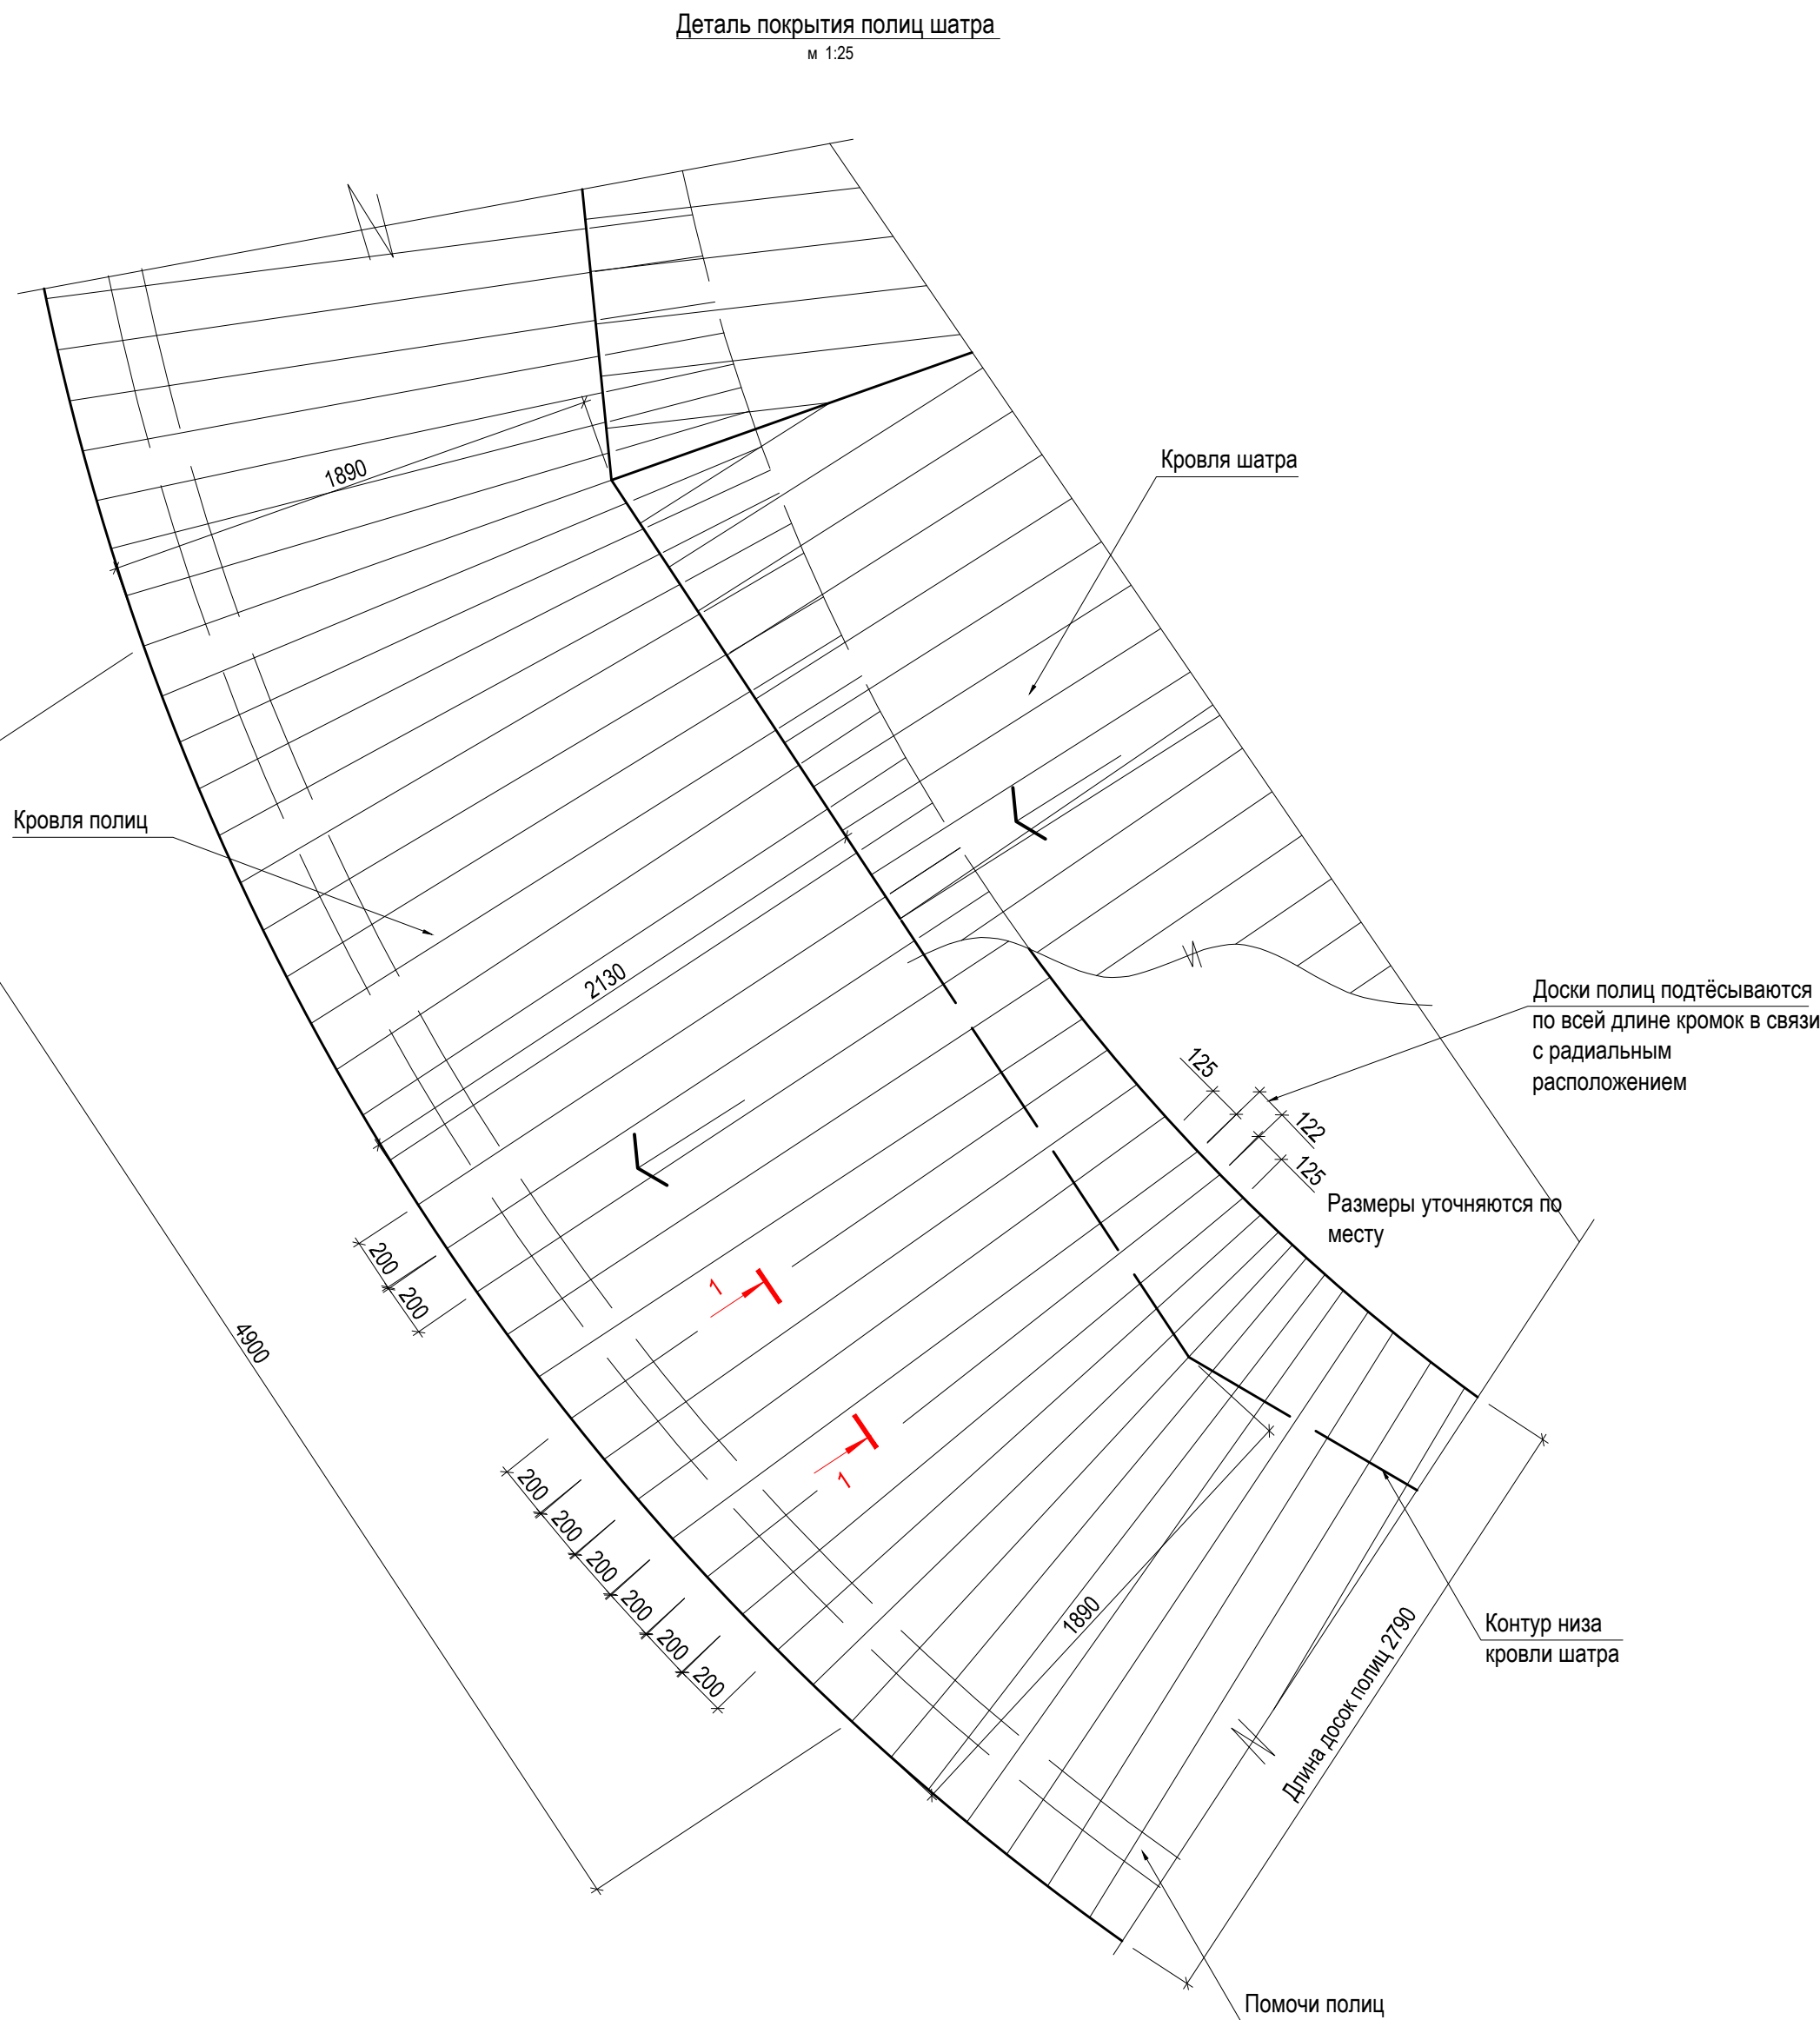
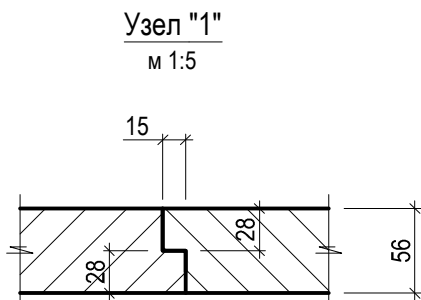
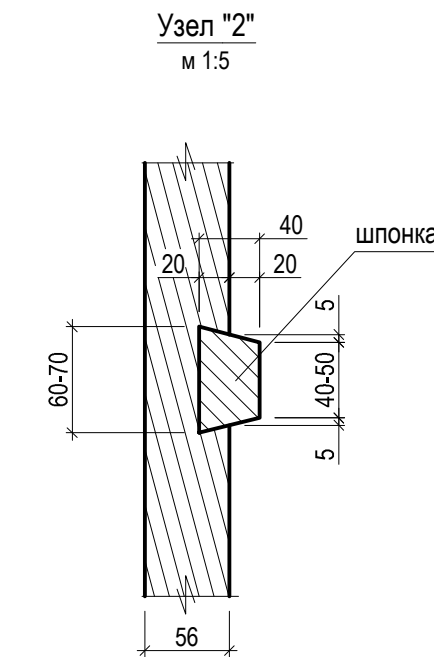
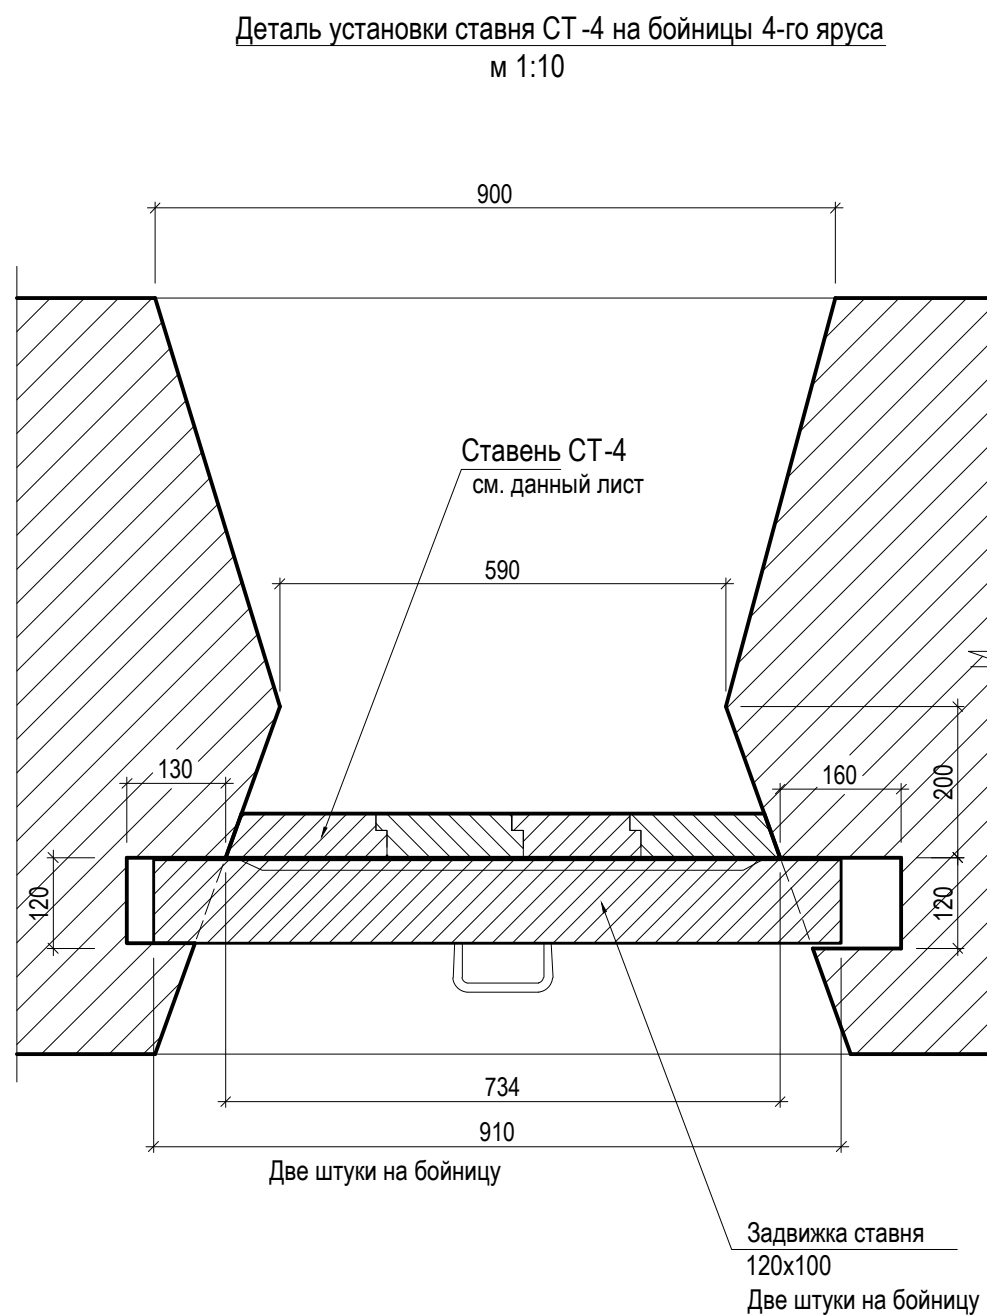
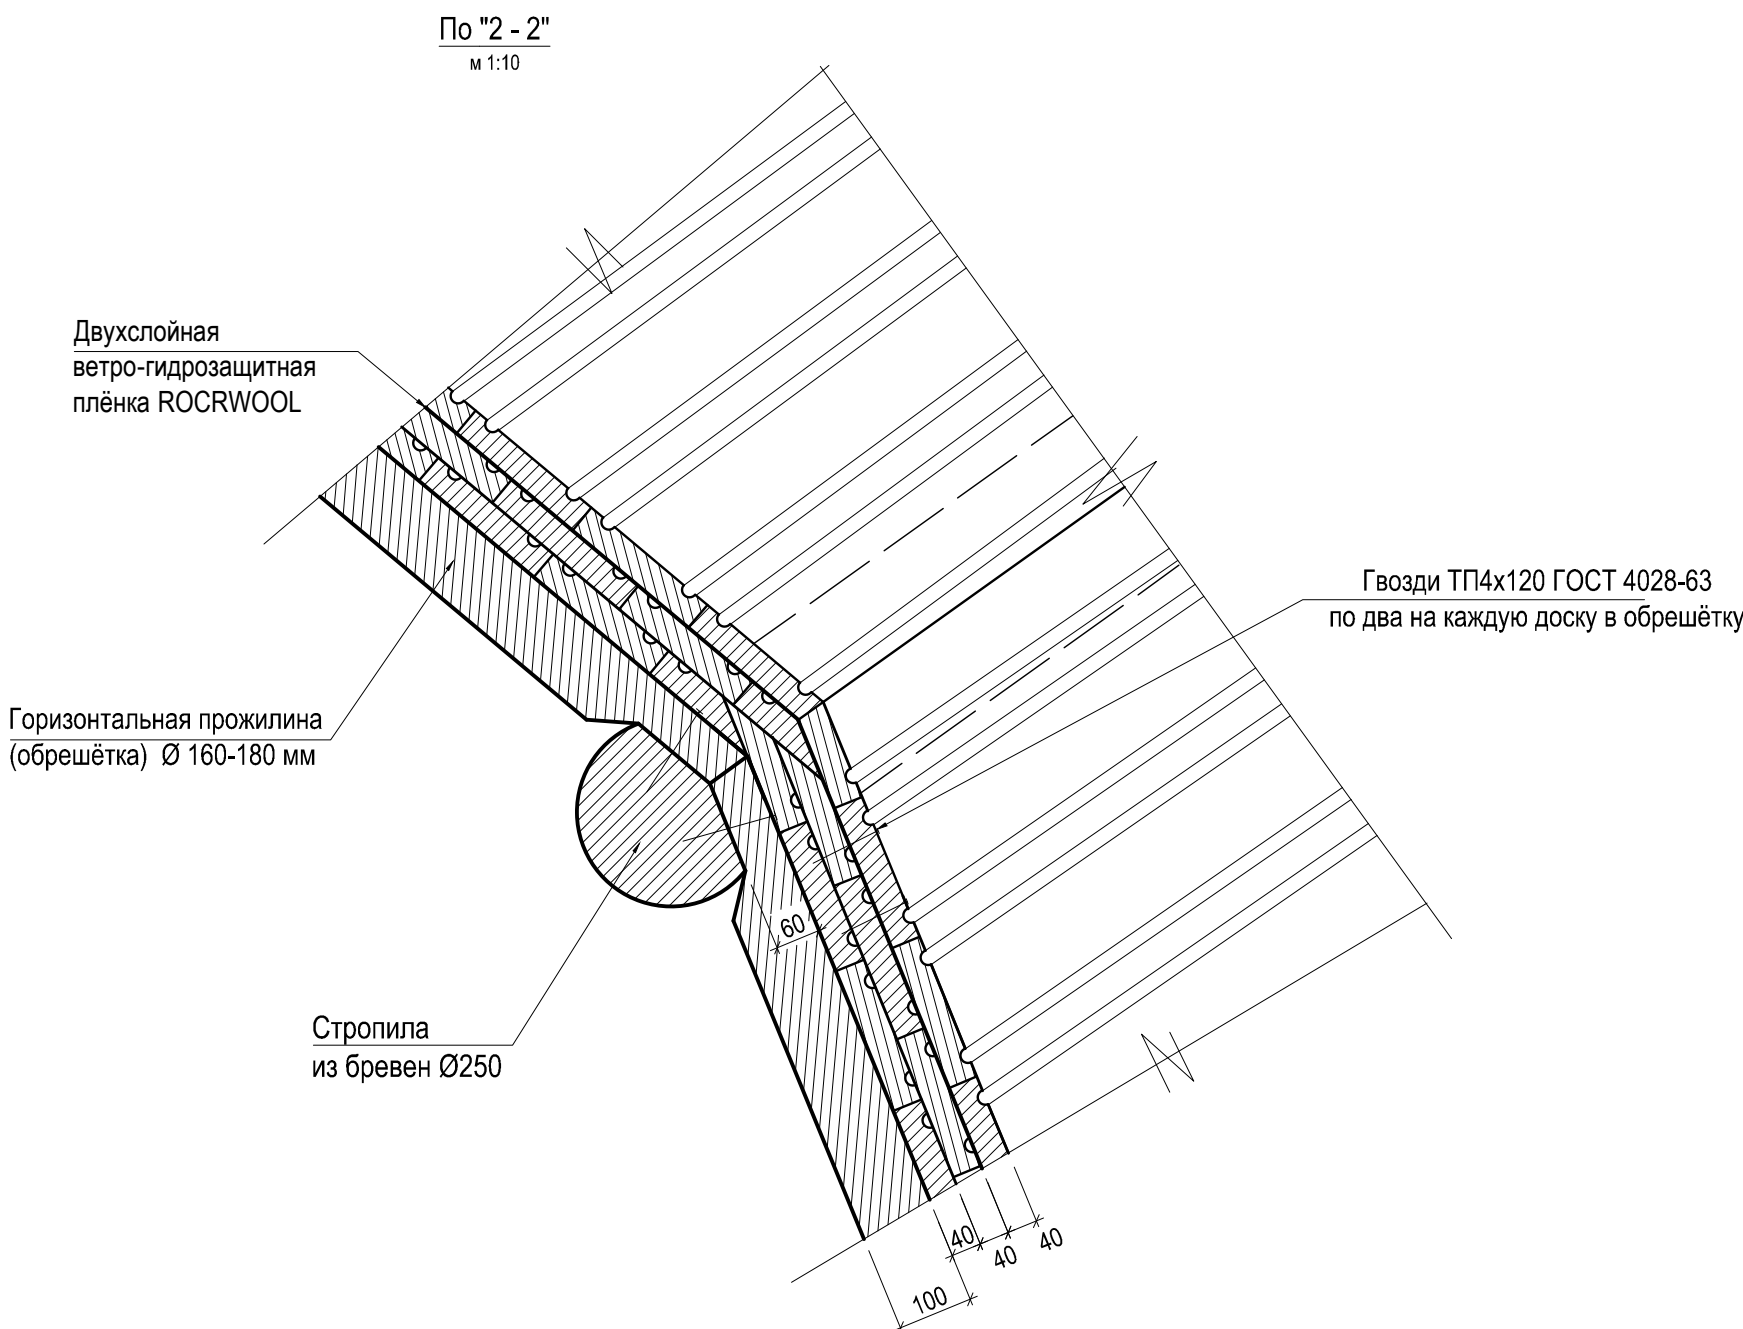


Примечания:  
1. Оба слоя теса обработать антисептиком "Сенеж био". Подкровельные конструкции шатра обрабатываются препаратом "Сенеж огнебио".  
2. Лицевая (внешняя) поверхность досок пропитывается силиконовым антисептиком для древесины Elcop Bio с тонирующей под старое дерево.

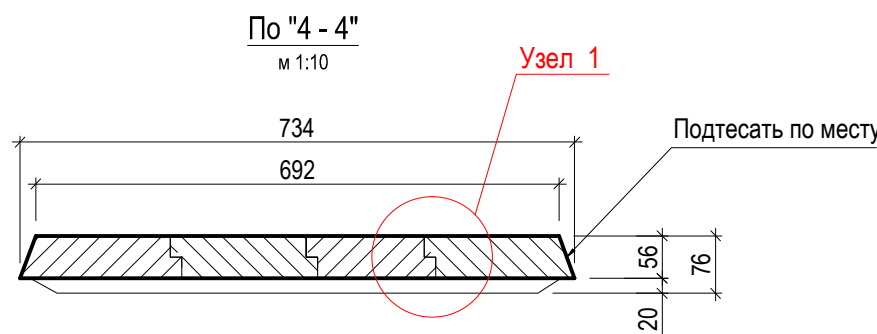

Ставень СТ-4  
м 1:10  
Вид изнутри. Кол-во - 8 шт.

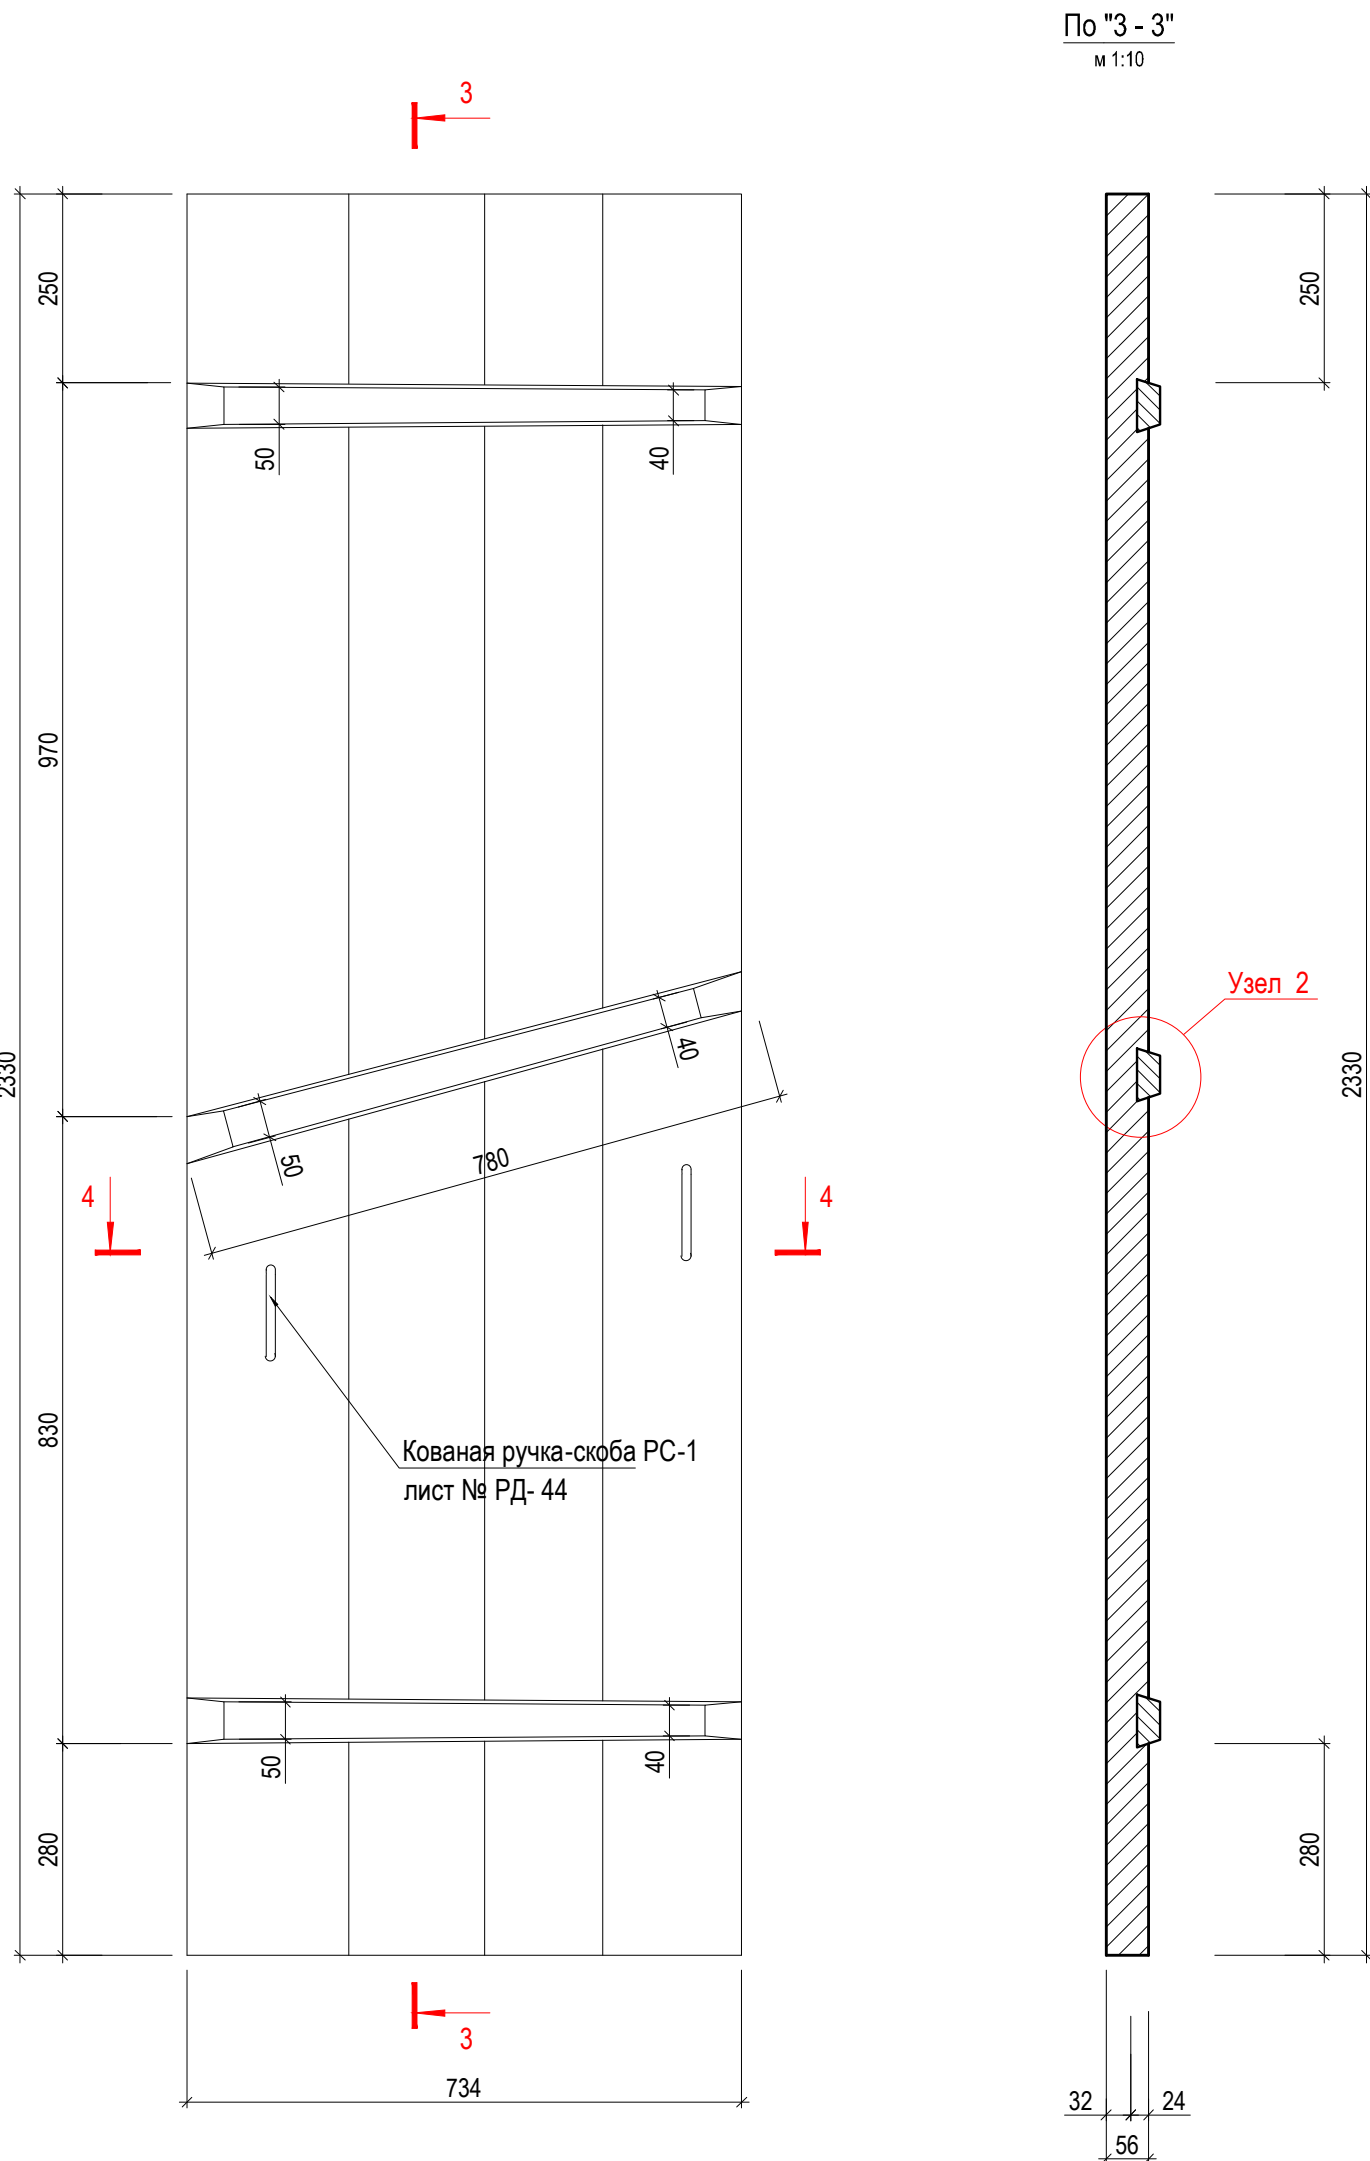

Примечания:  
1. Ставни выполнять из древесины хвойных пород с влажностью древесины не более 20%. Ставни выполняются из гладко остроганных досок.  
2. Все бойницы четвёртого яруса разных размеров, подгонку ставней производить по месту.

Спецификация пиломатериалов на ставни СТ-4				
Обозначение	Наименование	Кол. шт.	Общая длина, пог.м	Примечание
Полотно ставня	Доска 60x200 (ГОСТ 8486-86*), L=2330 мм, 4 шт. на одно полотно	32	0.38	0.75 м²
Задвижка	Брус 100x120 (ГОСТ 8486-86*), L=920 мм	16	14.72	0.18 м²
Шпонка	Доска 30x70 (ГОСТ 8486-86*)		18.00	0.038 м²
Ручка - скоба	Сталь дляковки Ø12 L=420	16		

						Заказчик: Федеральное государственное унитарное предприятие ЦНРПМ					
						Наименование объекта: Объект культурного наследия федерального значения «Ансамбль Соловецкого монастыря и отдельные сооружения островов Соловецкого архипелага, XIV век - первая половина XX века», Башня Никольская.					
изм.	КОП.УЧ.	ЛИСТ	И. ДОК.	ПОДПИСЬ	ДАТА				Стадия	Лист	Листов
Директор	Вахрамеева Т. И.				2015	Адрес: Архангельская область, Приморский район, пос. Соловецкий, Набережная бухты Благополучия, д. 1			РД	24	44
ГАП	Колпин В. Г.										
ГИП	Ефремов Ф. В.										
Исполнил	Колпин В. Г.					Чертеж: Столярные, металлические изделия			Республика Карелия		
Проверил	Вахрамеева Т. И.					Ставень бойницы СТ-4. Детали кровли. Раскладка полиц шатра.			ЗАО "ЛАД"		
Н. контроль											