Тетива Т - 1 (1шт.)
м 1 : 25

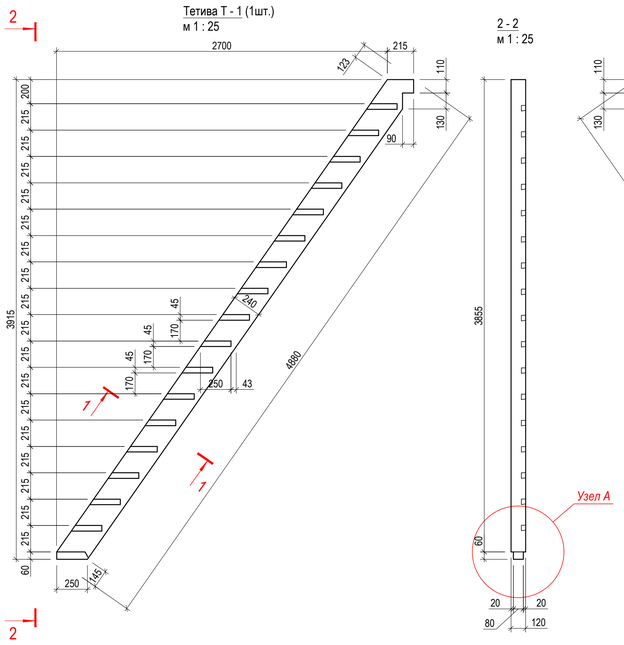

2 - 2
м 1 : 25

Тетива Т - 2 (1шт.)
м 1 : 25

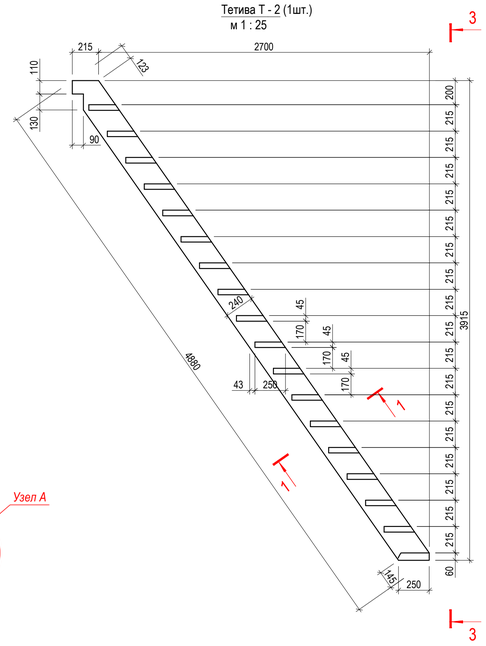

3 - 3
м 1 : 25

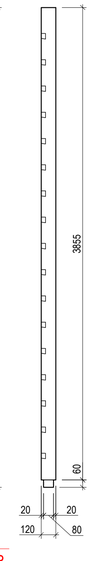

Тетива Т - 3 (1шт.)
м 1 : 25

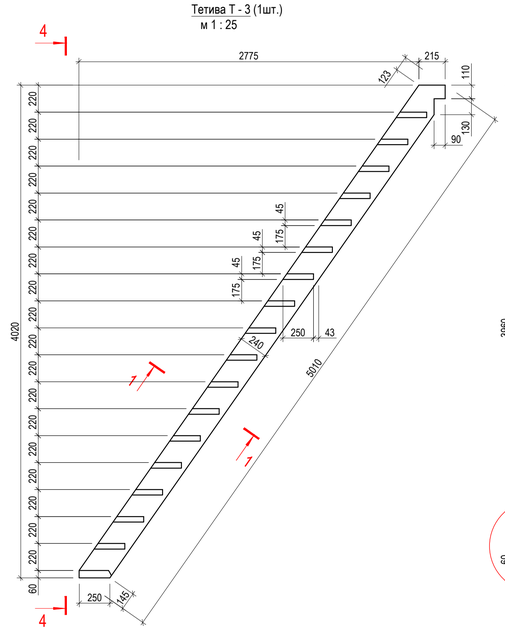

4 - 4
м 1 : 25

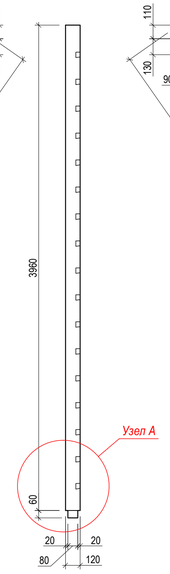

Тетива Т - 4 (1шт.)
м 1 : 25

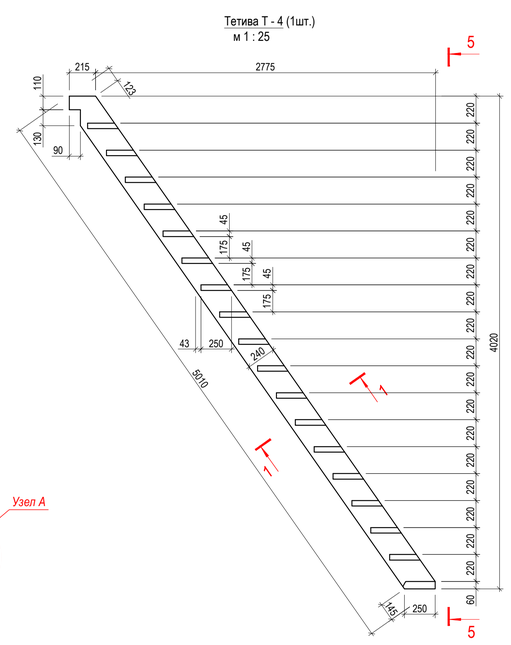

5 - 5
м 1 : 25

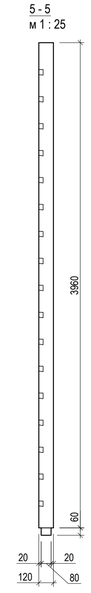

1 - 1
м 1 : 10

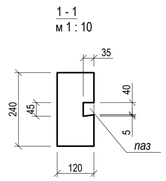

Проступь (54шт.)
м 1 : 10

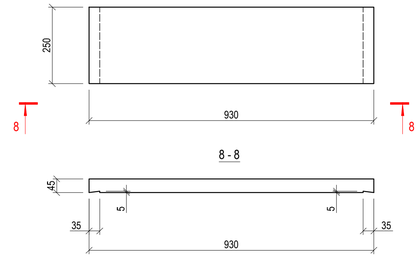

Тетива Т -5 (1шт.)
м 1 : 25

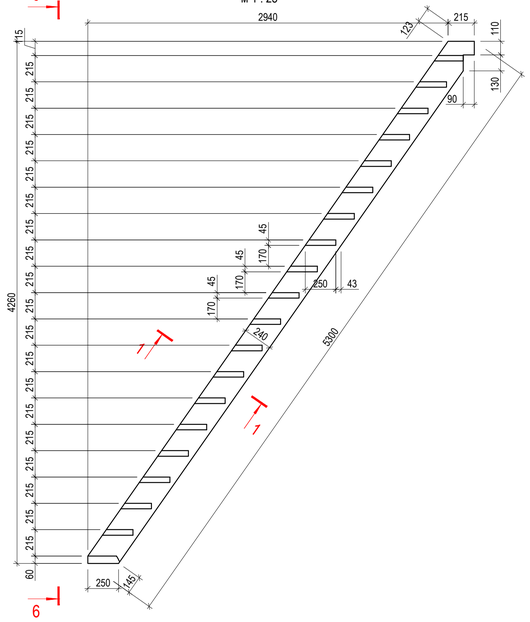

6 - 6
м 1 : 25

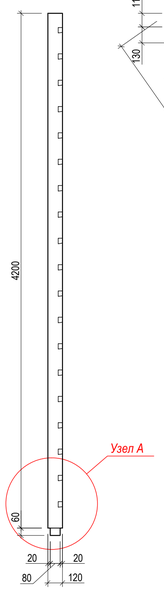

Тетива Т -6 (1шт.)
м 1 : 25

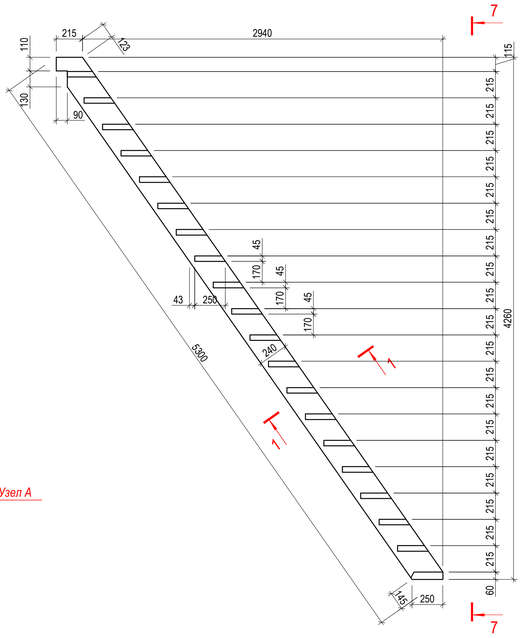

7 - 7
м 1 : 25

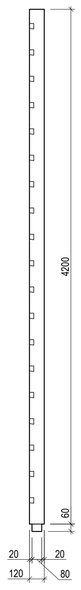

Узел А
м 1 : 10

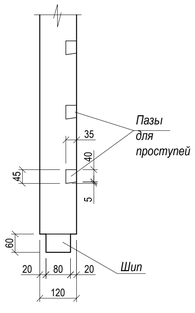

1. *Все элементы лестницы рекомендуется изготовлять из древесины хвойных пород. Влажность древесины не более 12%.*
2. *Поверхность всех деталей должна быть гладкостроганной.*
3. *Спецификацию материалов см. лист №РД - 26.*
4. *На тетивах для сопряжения проступей с тетивами в боковых их гранях делают пазы глубиной 35 мм. Проступи вдвигаются в выбранные пазы - соединение "ласточкин хвост". Дополнительно проступи закрепляют гвоздями.*
5. *Разрез и план лестниц см. лист №РД - 26.*
6. *Длину тетив уточнять по месту.*

Согласовано:

Инв. N подл. | Подпись и дата | Взам. инв. N

Изм.	Кол.уч	Лист	N док.	Подпись	Дата		
Директор		Вахрамеева Т.И.			2014		
ГАП		Копнин В.Г.					
ГИП		Ефремов Ф.В.					
Исполнил		Ефремов Ф.В.					
Проверил		Вахрамеева Т.И.					
Н. контроль							

Заказчик: Федеральное государственное унитарное предприятие ЦНРПМ

Наименование объекта: Объект культурного наследия федерального значения «Ансамбль Соловецкого монастыря и отдельные сооружения островов Соловецкогоархипелага , XIV век - первая половина XX века», Башня Никольская

Адрес: Архангельская область , Приморский район , пос. Соловецкий, Набережная бухты Благополучия , д. 1

Стадия	Лист	Листов
РД	27	44

Чертеж: *Архитектурные детали*

Детали лестницы

Республика Карелия

ЗАО "ЛАД"

Формат А1