

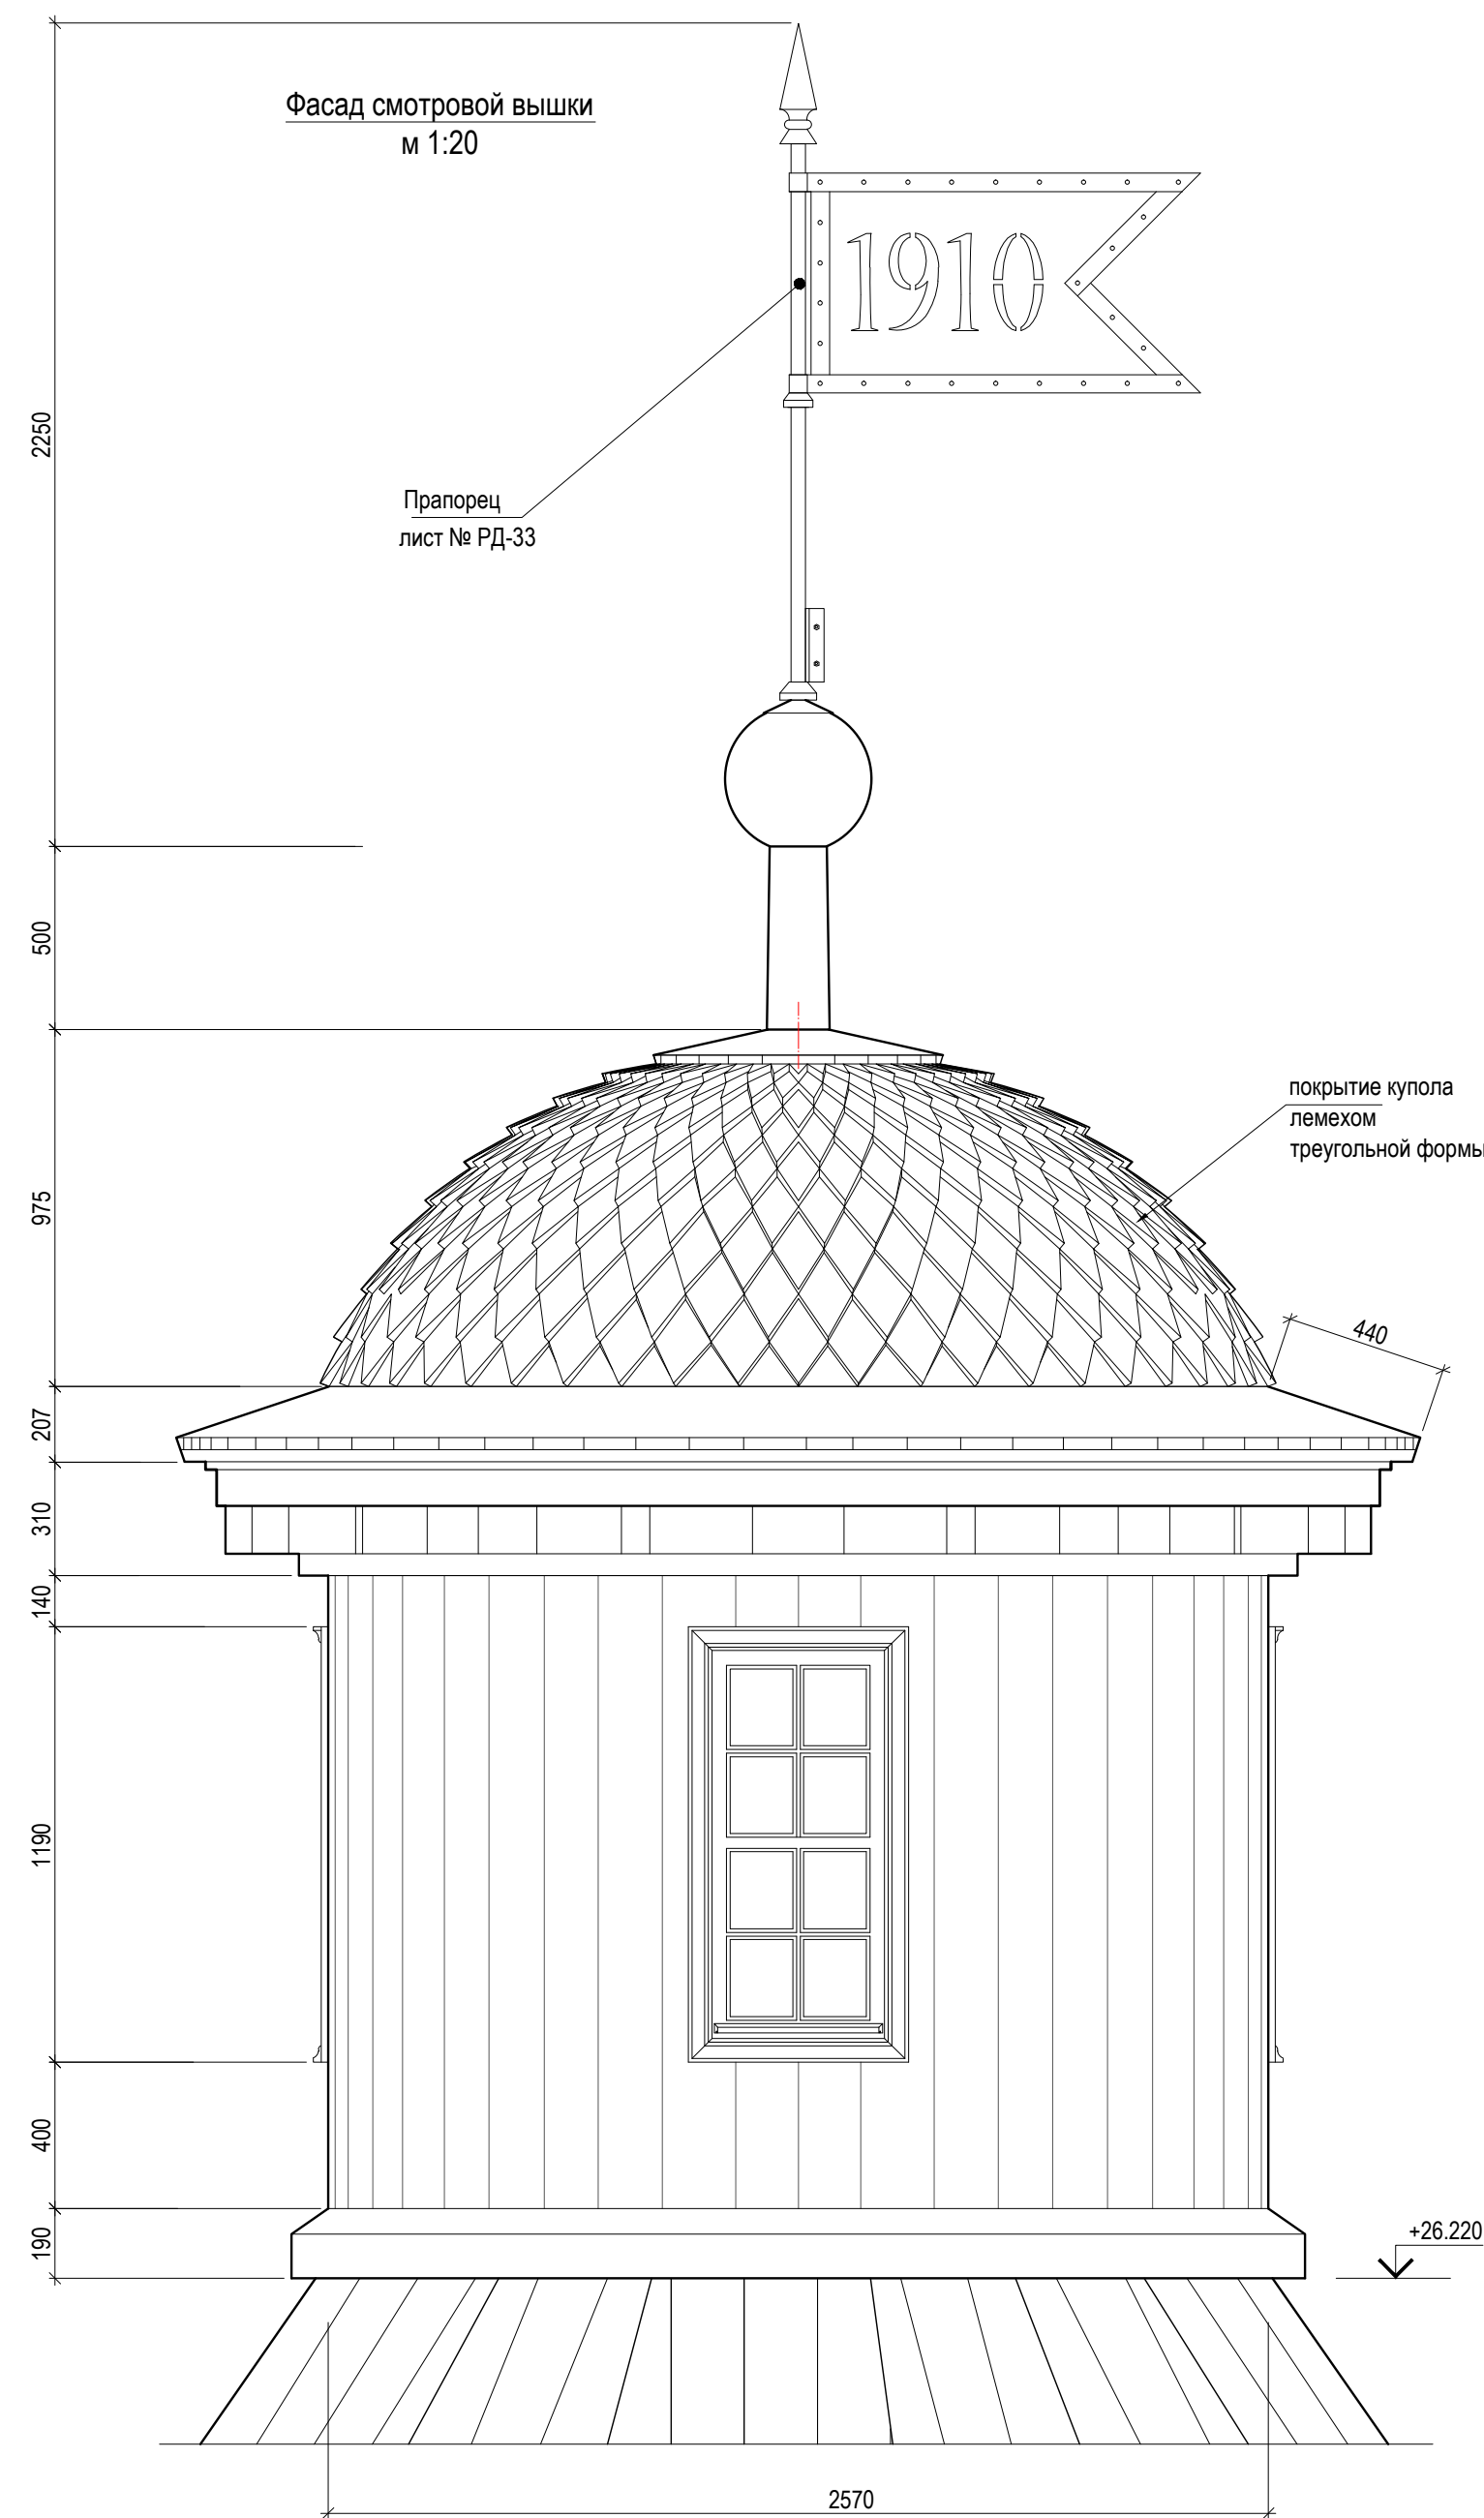


Согласовано:



Имя, N подл. Подпись и дата Взам. инв. N

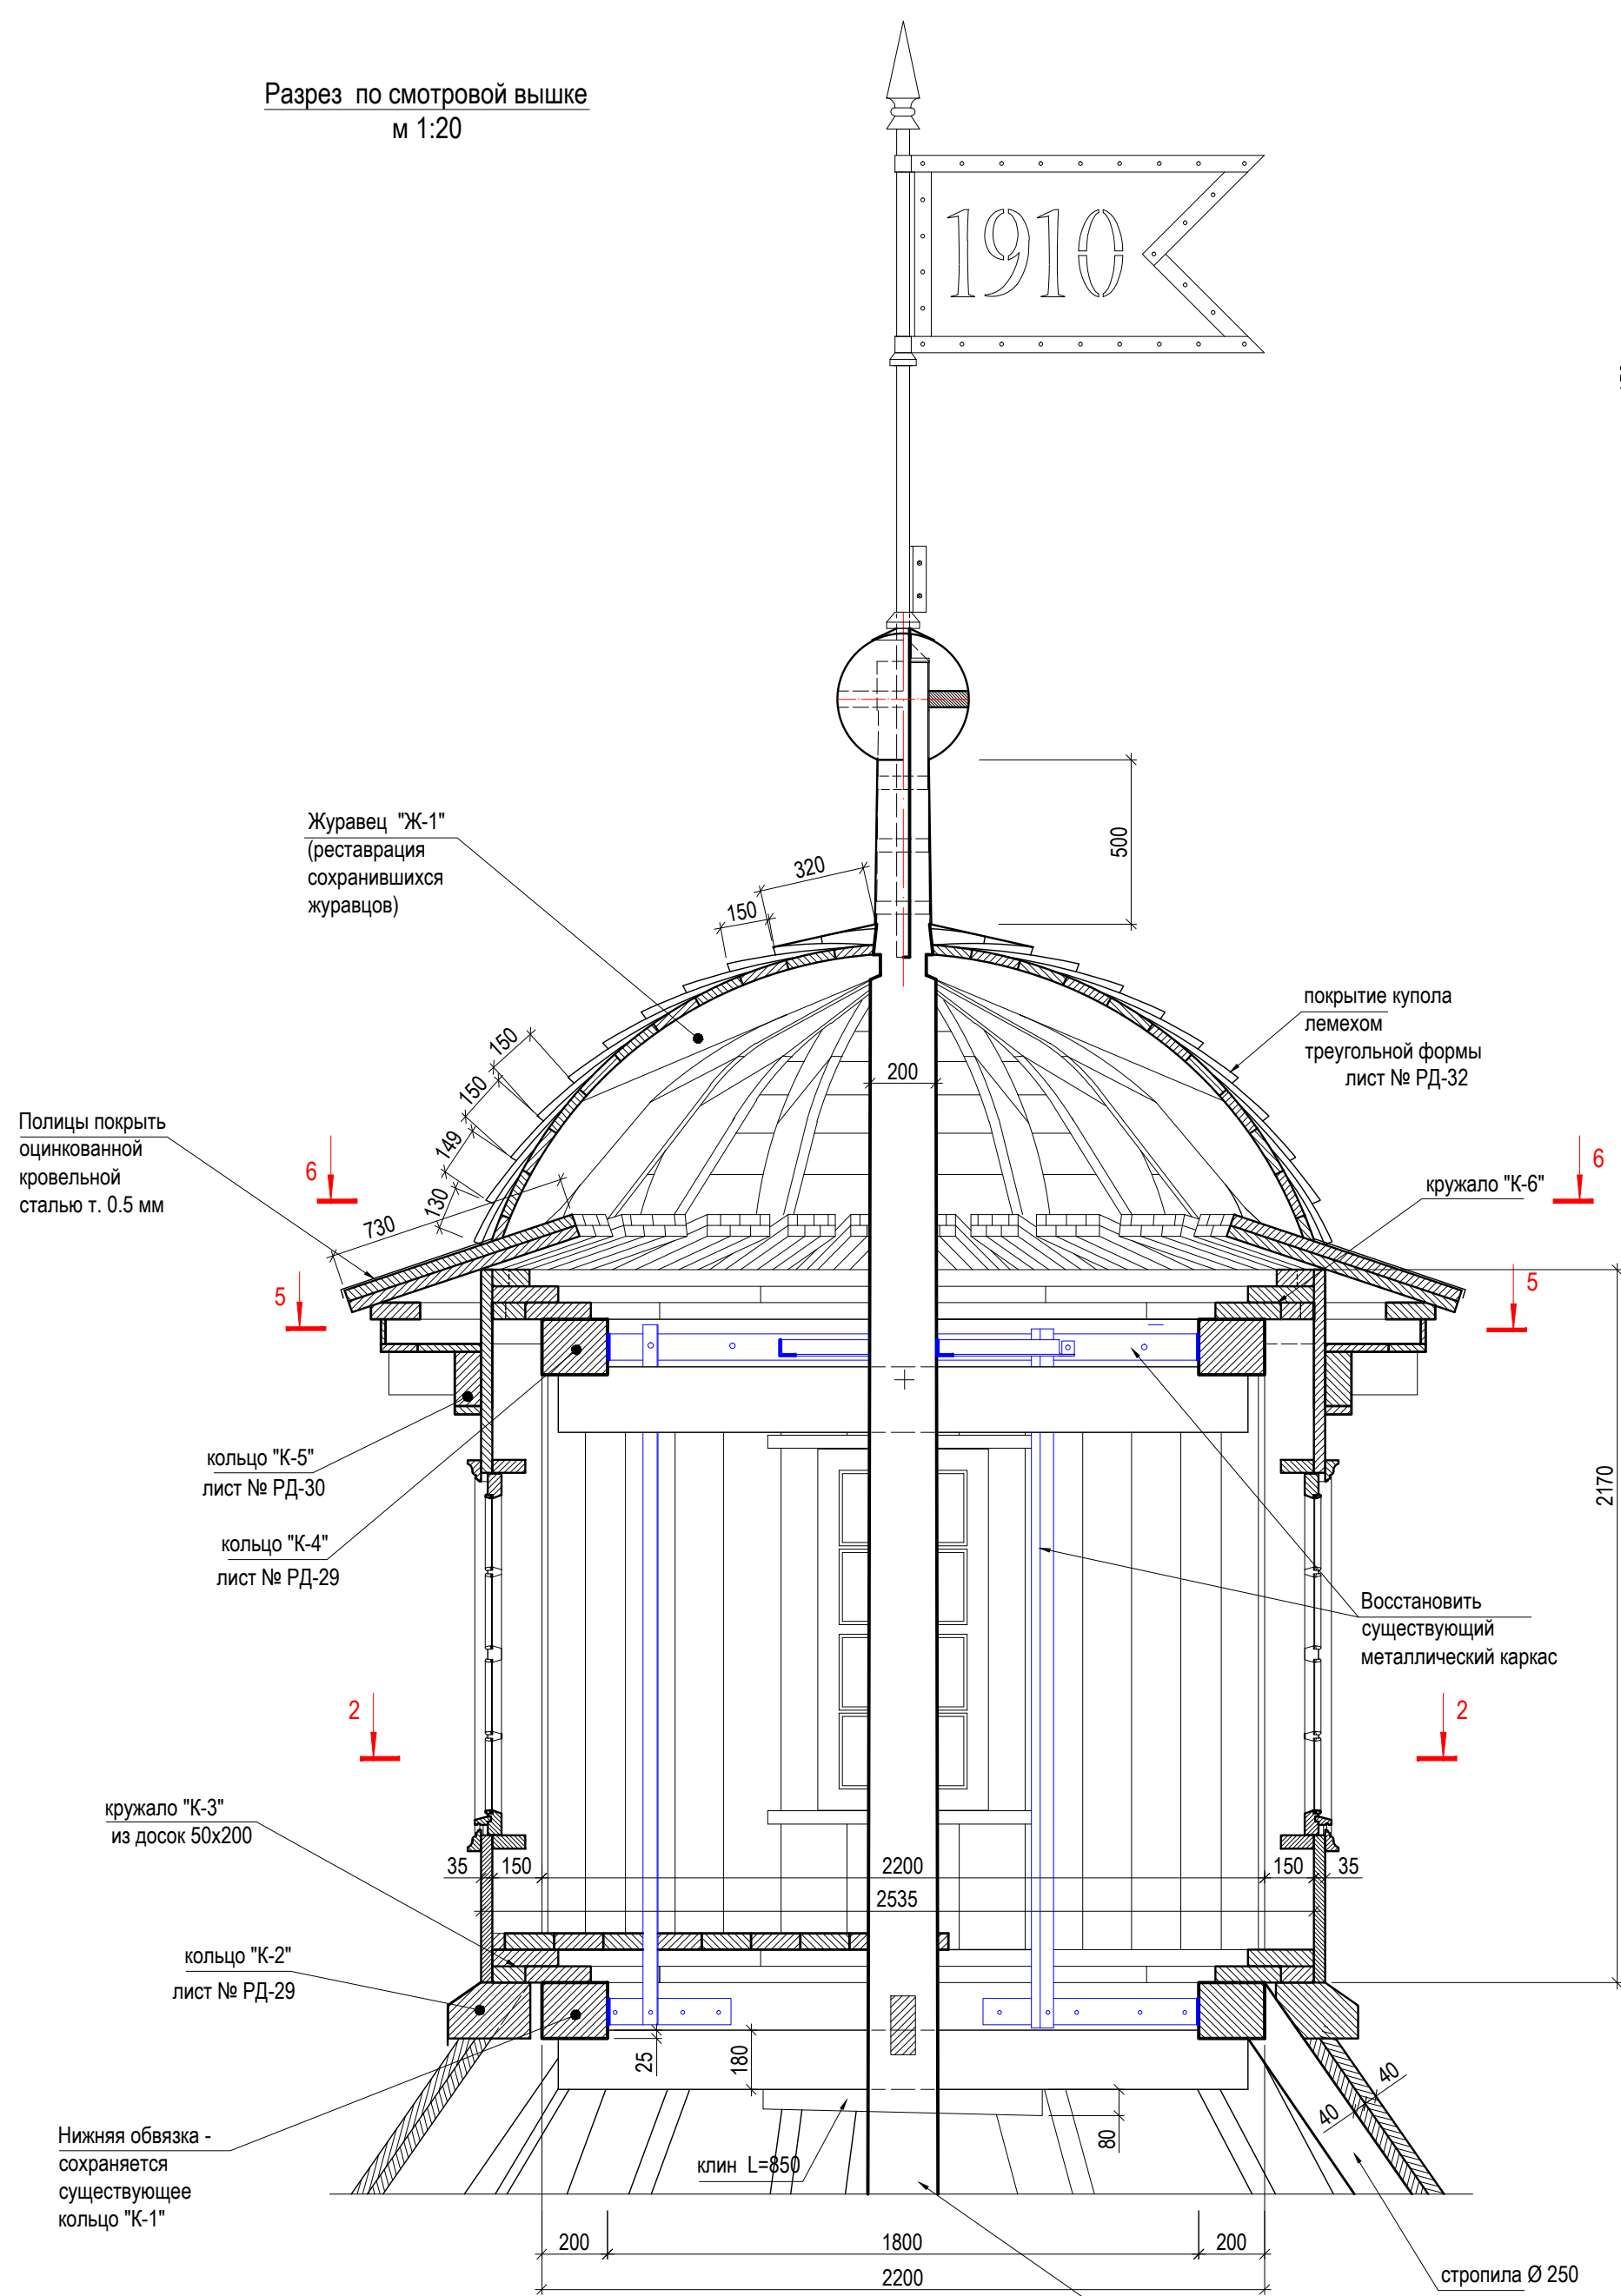

По "2 - 2"  
м 1:20

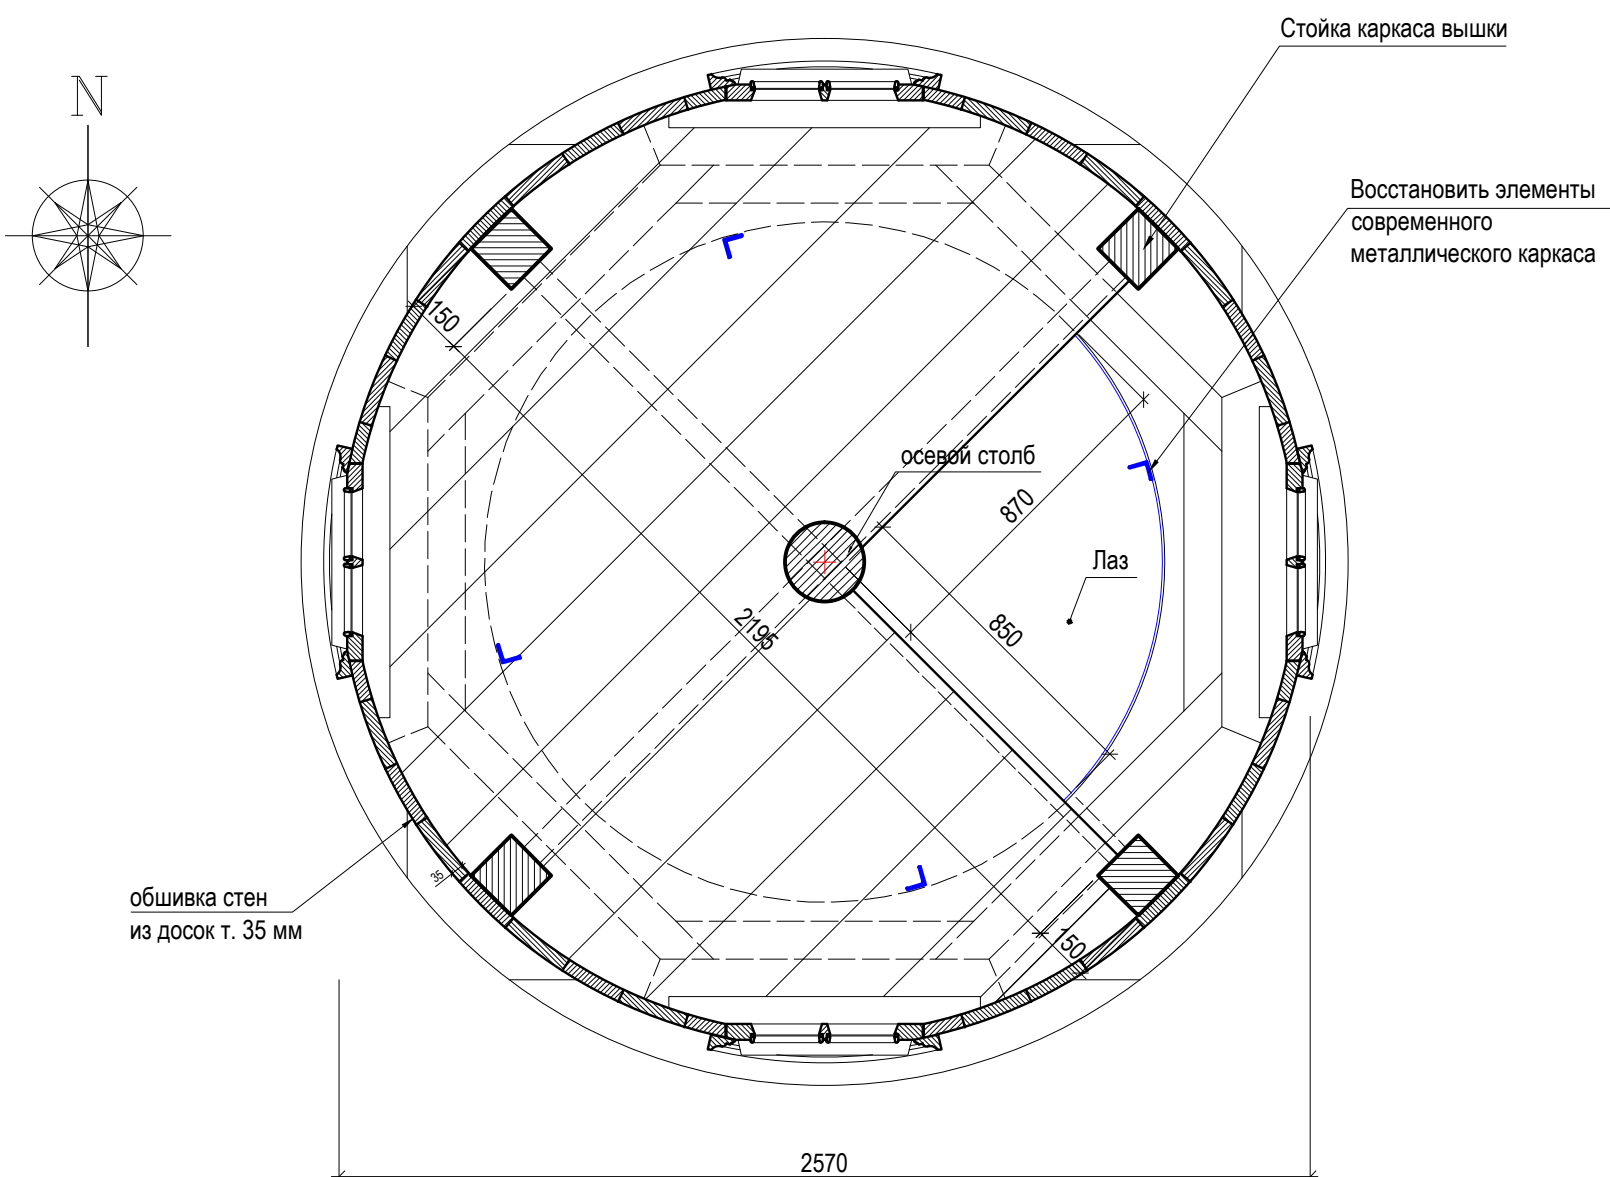


План сухариков карниза  
м 1:20

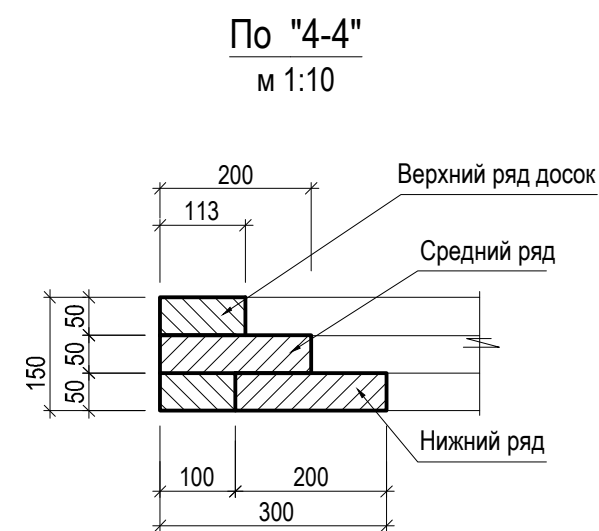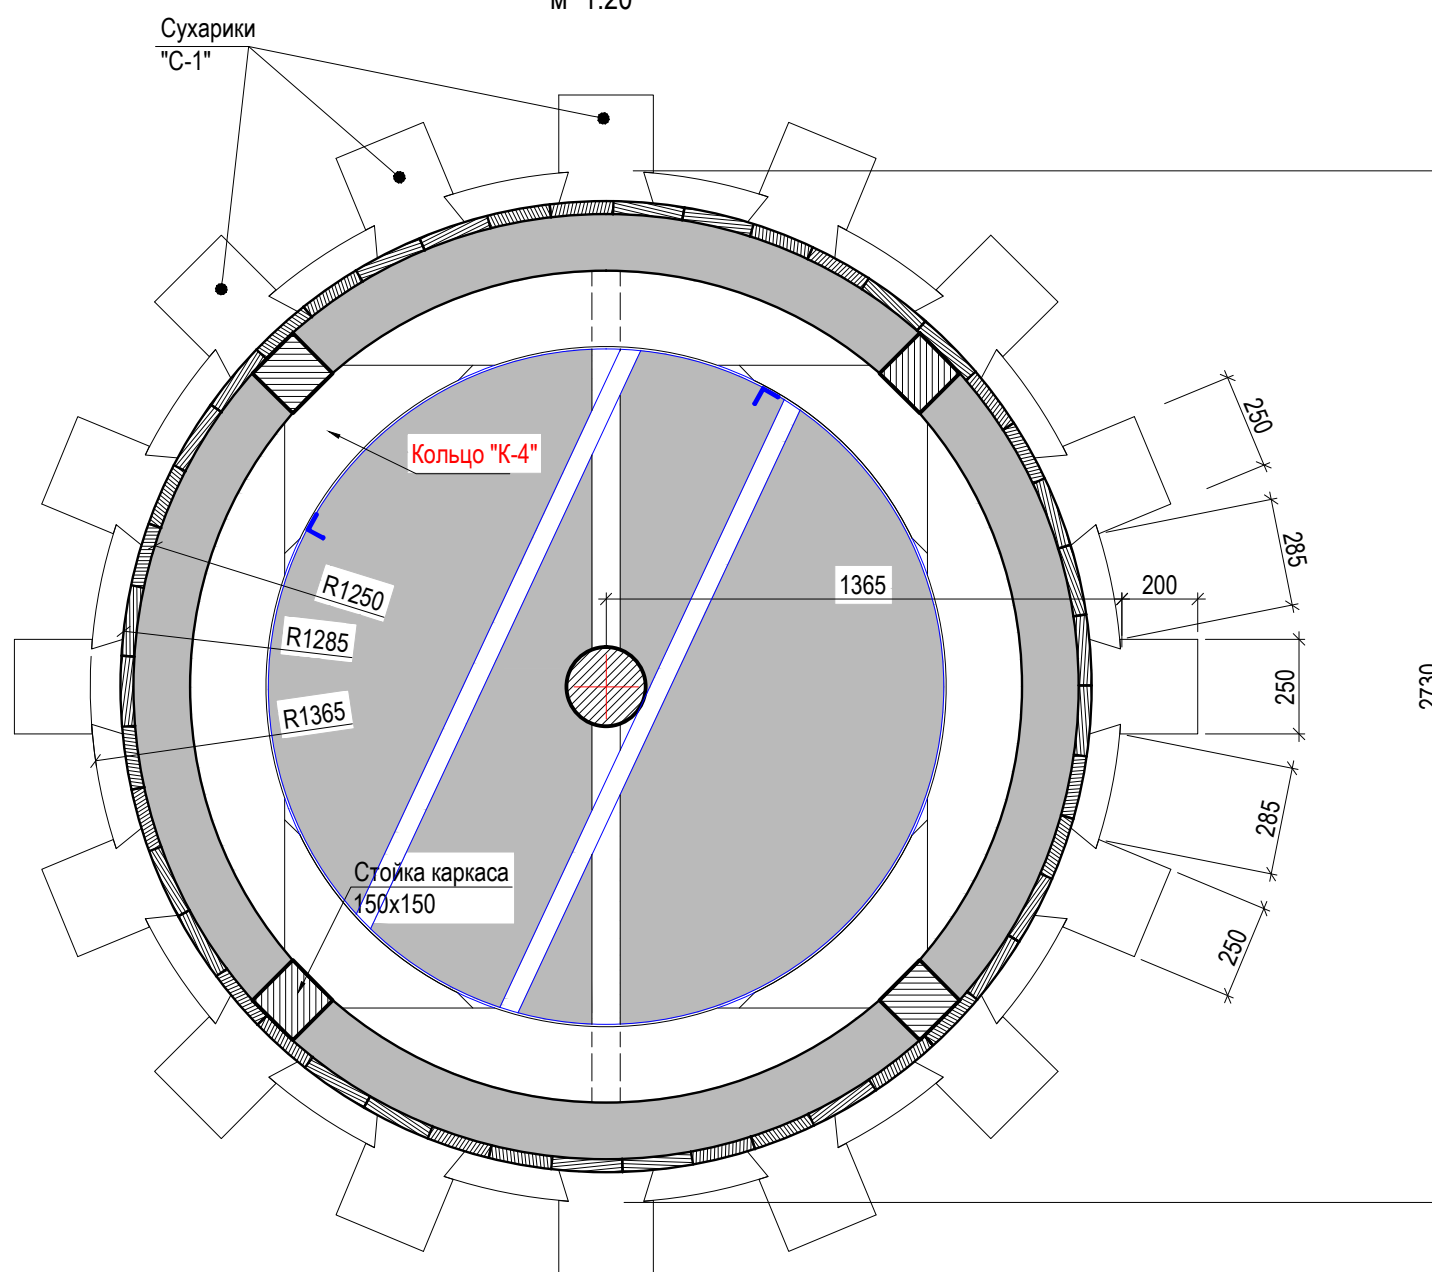


Кружало "К-6"  
м 1:20 Кол-во 1 шт.

Общий вид сверху

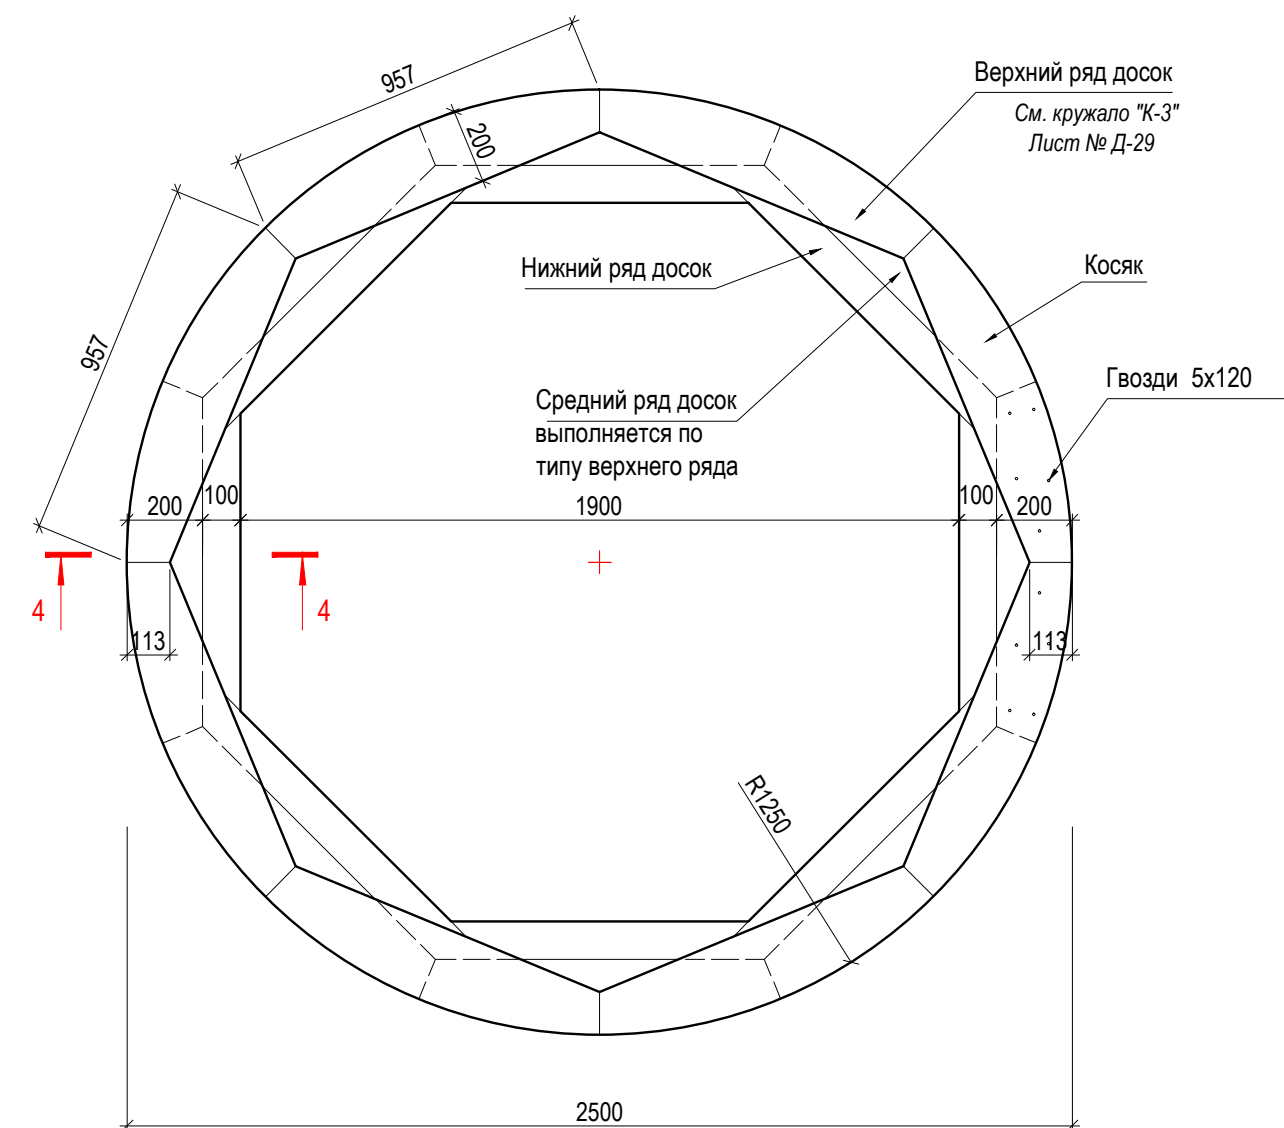

По "6 - 6"  
м 1:20

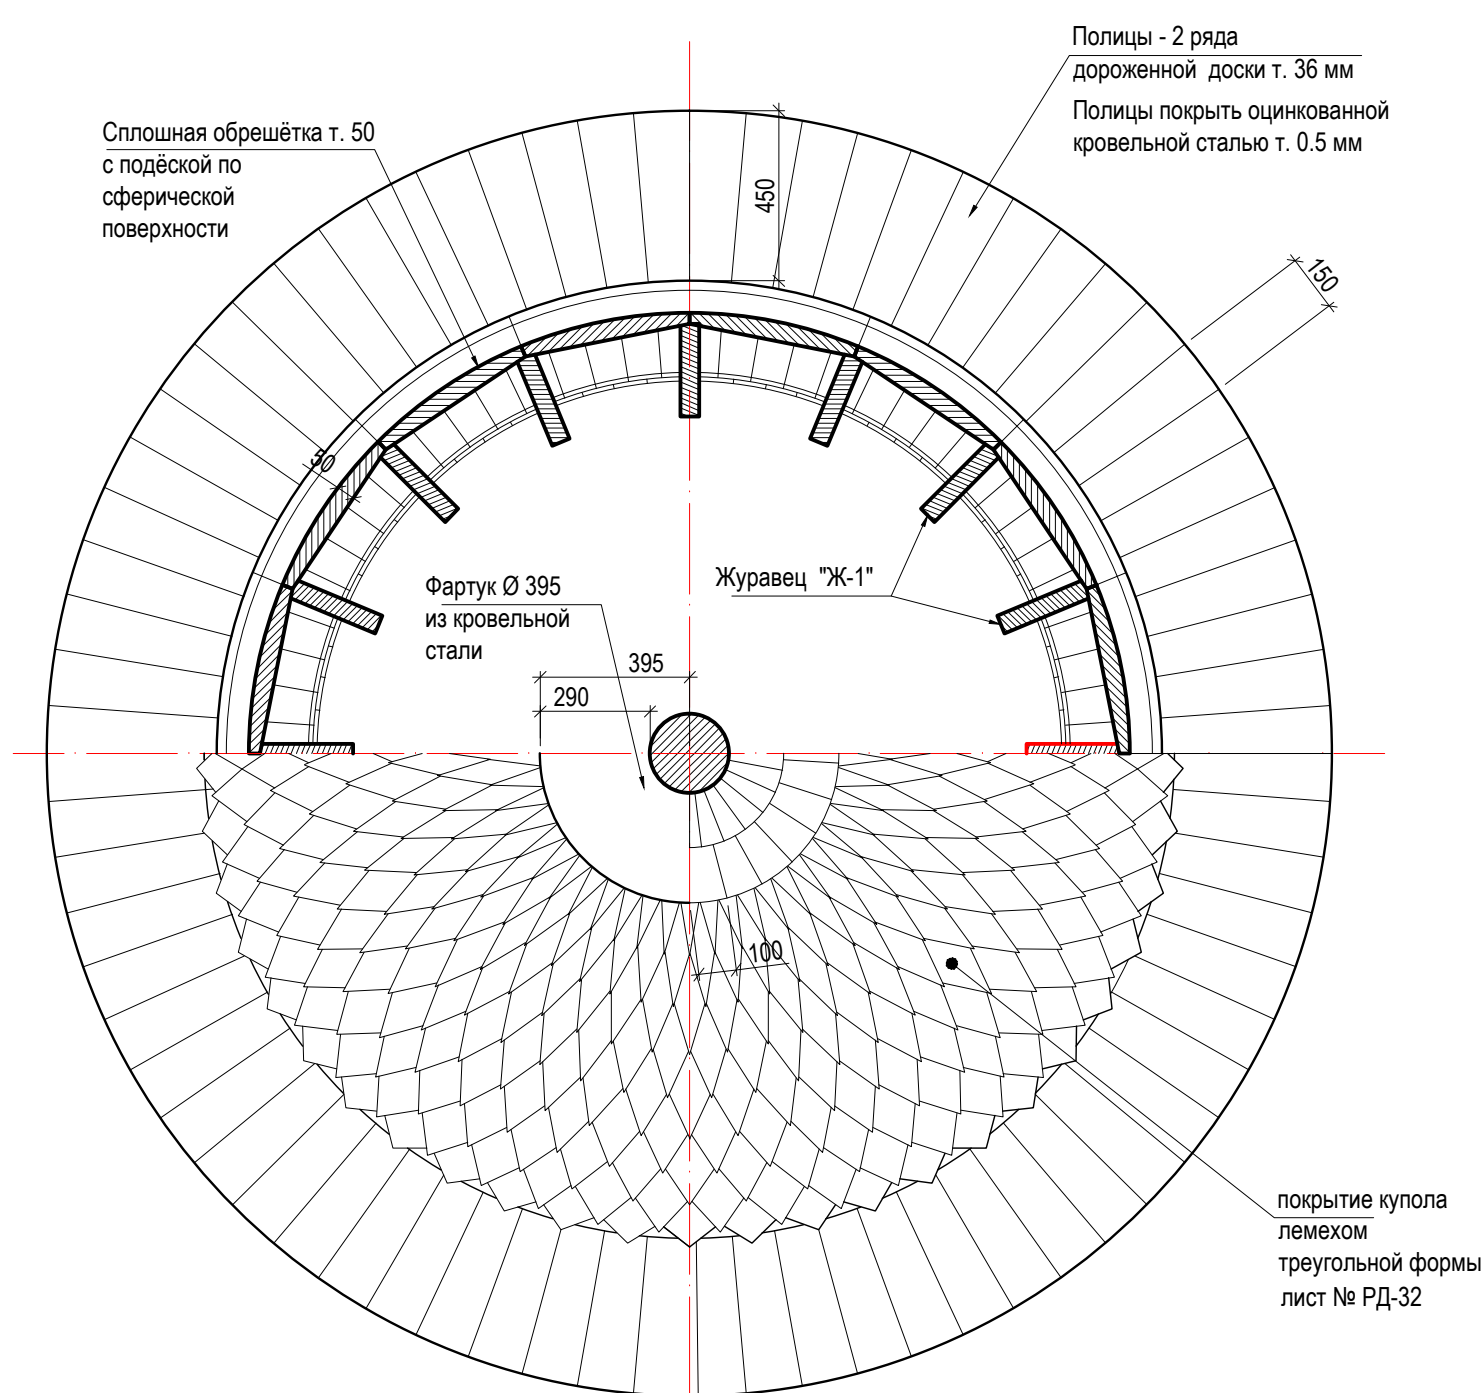

						Заказчик: Федеральное государственное унитарное предприятие ЦНРПМ				
						Наименование объекта: Объект культурного наследия федерального значения «Ансамбль Соловецкого монастыря и отдельные сооружения островов Соловецкого архипелага. XIV век - первая половина XX века», Башня Никольская.				
Изм.	КОП.УЧ	ЛИСТ	И. ДОК.	ПОДПИСЬ	ДАТА					
Директор	Вахрамеева Т. И.				2015	Адрес: Архангельская область, Приморский район, пос. Соловецкий, Набережная бухты Благополучия, д. 1		Стадия	Лист	Листов
ГАП	Колнин В. Г.							РД	28	44
ГИП	Ефремов Ф. В.									
Исполнил	Колнин В. Г.					Чертеж: Форматы: стандартная		Республика Карелия		
Проверил	Вахрамеева Т. И.					Смотровая вышка: фасад, разрез. Кружало "К-6", План сухариков.		ЗАО "ЛАД"		
Н. контроль										

Формат А1