
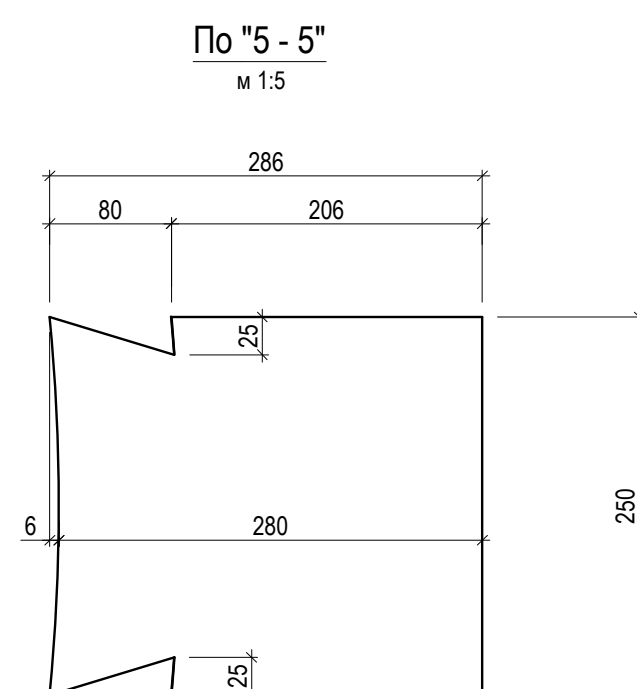
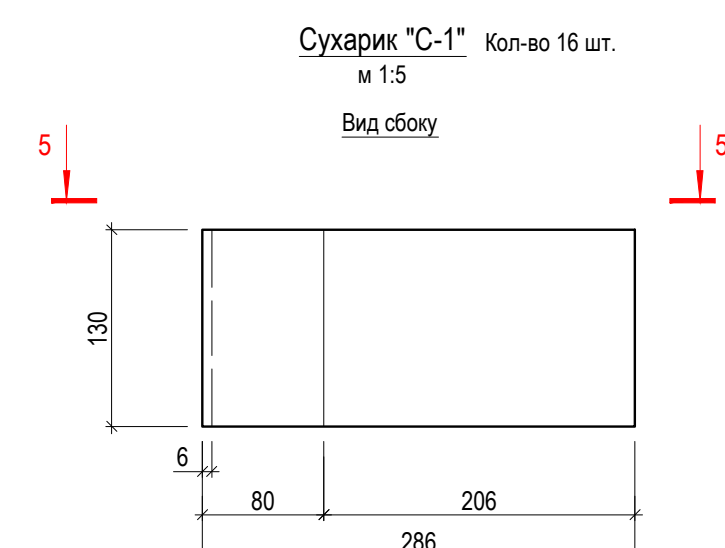
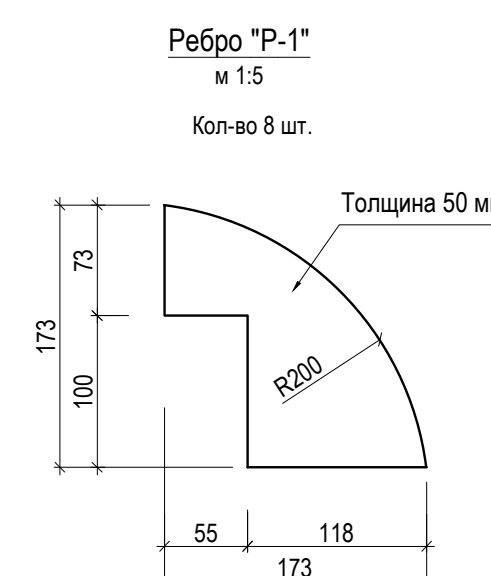


Спецификация стали на прапорец					
№ поз.	Обозначение	Наименование, L (мм)	Кол. шт.	Масса ед. кг	Примечание
1	AI Ø40	Шток "Д-4" L =2520	1	24.87	ГОСТ 5781-82"
2	Ø 18 AI	Шток "Д-4" L =80	1	0.16	ГОСТ 5781-82"
3	"Д-2"	Шайба "Д-2"	1	0.05	
4	"Д-3"	Шайба "Д-3"	1	0.06	
5	— 4x40	Планка для молниезащиты L =200	1	0.25	ГОСТ 103-76
6	— 4x50	Планка для молниезащиты L =200	1	0.31	ГОСТ 103-76
7	— 5x60	Фланец "Д-6" L=60	4	0.28	ГОСТ 103-76
8	— 4x160	Деталь "Д - 8" L=159	5	5.84	ГОСТ 103-76
9	○ 159x4 "Д-7"	Труба "Д-7" L=146	1	2.43	ГОСТ 10704-91
10	"Д-1"	Пижа "Д-1" L=330	1	5.9	
11	— 4x50	Каркас прапора L=1250	2	3.93	ГОСТ 103-76
12	— 4x50	Каркас прапора L=500	1	0.79	ГОСТ 103-76
13	— 4x50	Каркас прапора L=404, L=354.	2	1.19	ГОСТ 103-76
14	"Д-14"	прапор 600x1100 толщ. 1.2	1	5.17	ГОСТ 19903-74
15	4x40	Кольца "Д-9" L=553	3	2.08	ГОСТ 103-76

Итого: 53.31 кг.

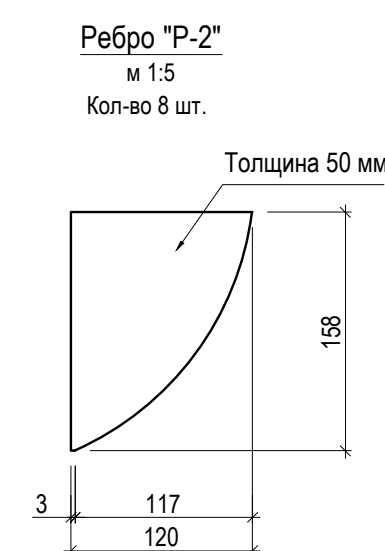

					Заказчик: Федеральное государственное унитарное предприятие				
					Центр				
					Наименование объекта: Объект культурного наследия федерального значения ансамбль Соловцового монастыря и отдельные сооружения островов Соловцового архипелага, XIV век - первая половина XX века», Башня Никольская.				
изм.	кол.уч	лист	н док.	подпись	дата				
Директор	Вахрамеева Т. И.			2015	Адрес: Архангельская область, Приморский район, пос. Соловцовы, Набережная бухты Благополучия, д. 1	Стадия	Лист	Листов	
ГАП	Копин В.Г.					РД	31	44	
ГИП	Ефремов Ф.В.								
Исполнит	Копин В.Г.				Чертеж: Фрагменты памятника	Результата Карелия			
Проверил	Вахрамеева Т.И.				Шар. Деталь "Д-5", Кружало "К-1". Спецификация металла на правопр.	ЗАО "ЛАД"			
Н. контроль									

Формат A1

Согласовано:

Инв. N подл.	Подпись и дата	Взам. инв. N
--------------	----------------	--------------

Подпись и дата