Деталь "Д - 4"
Металлический шток
м 1:5

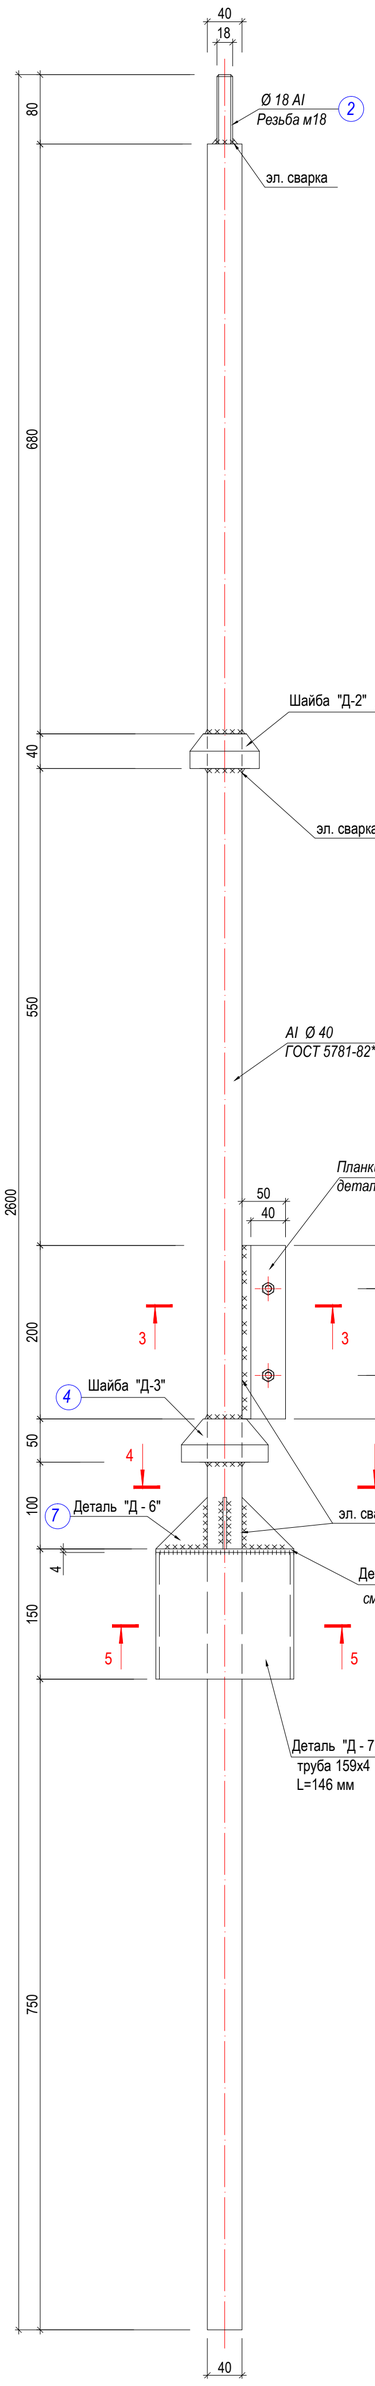

Прапорец
м 1:5

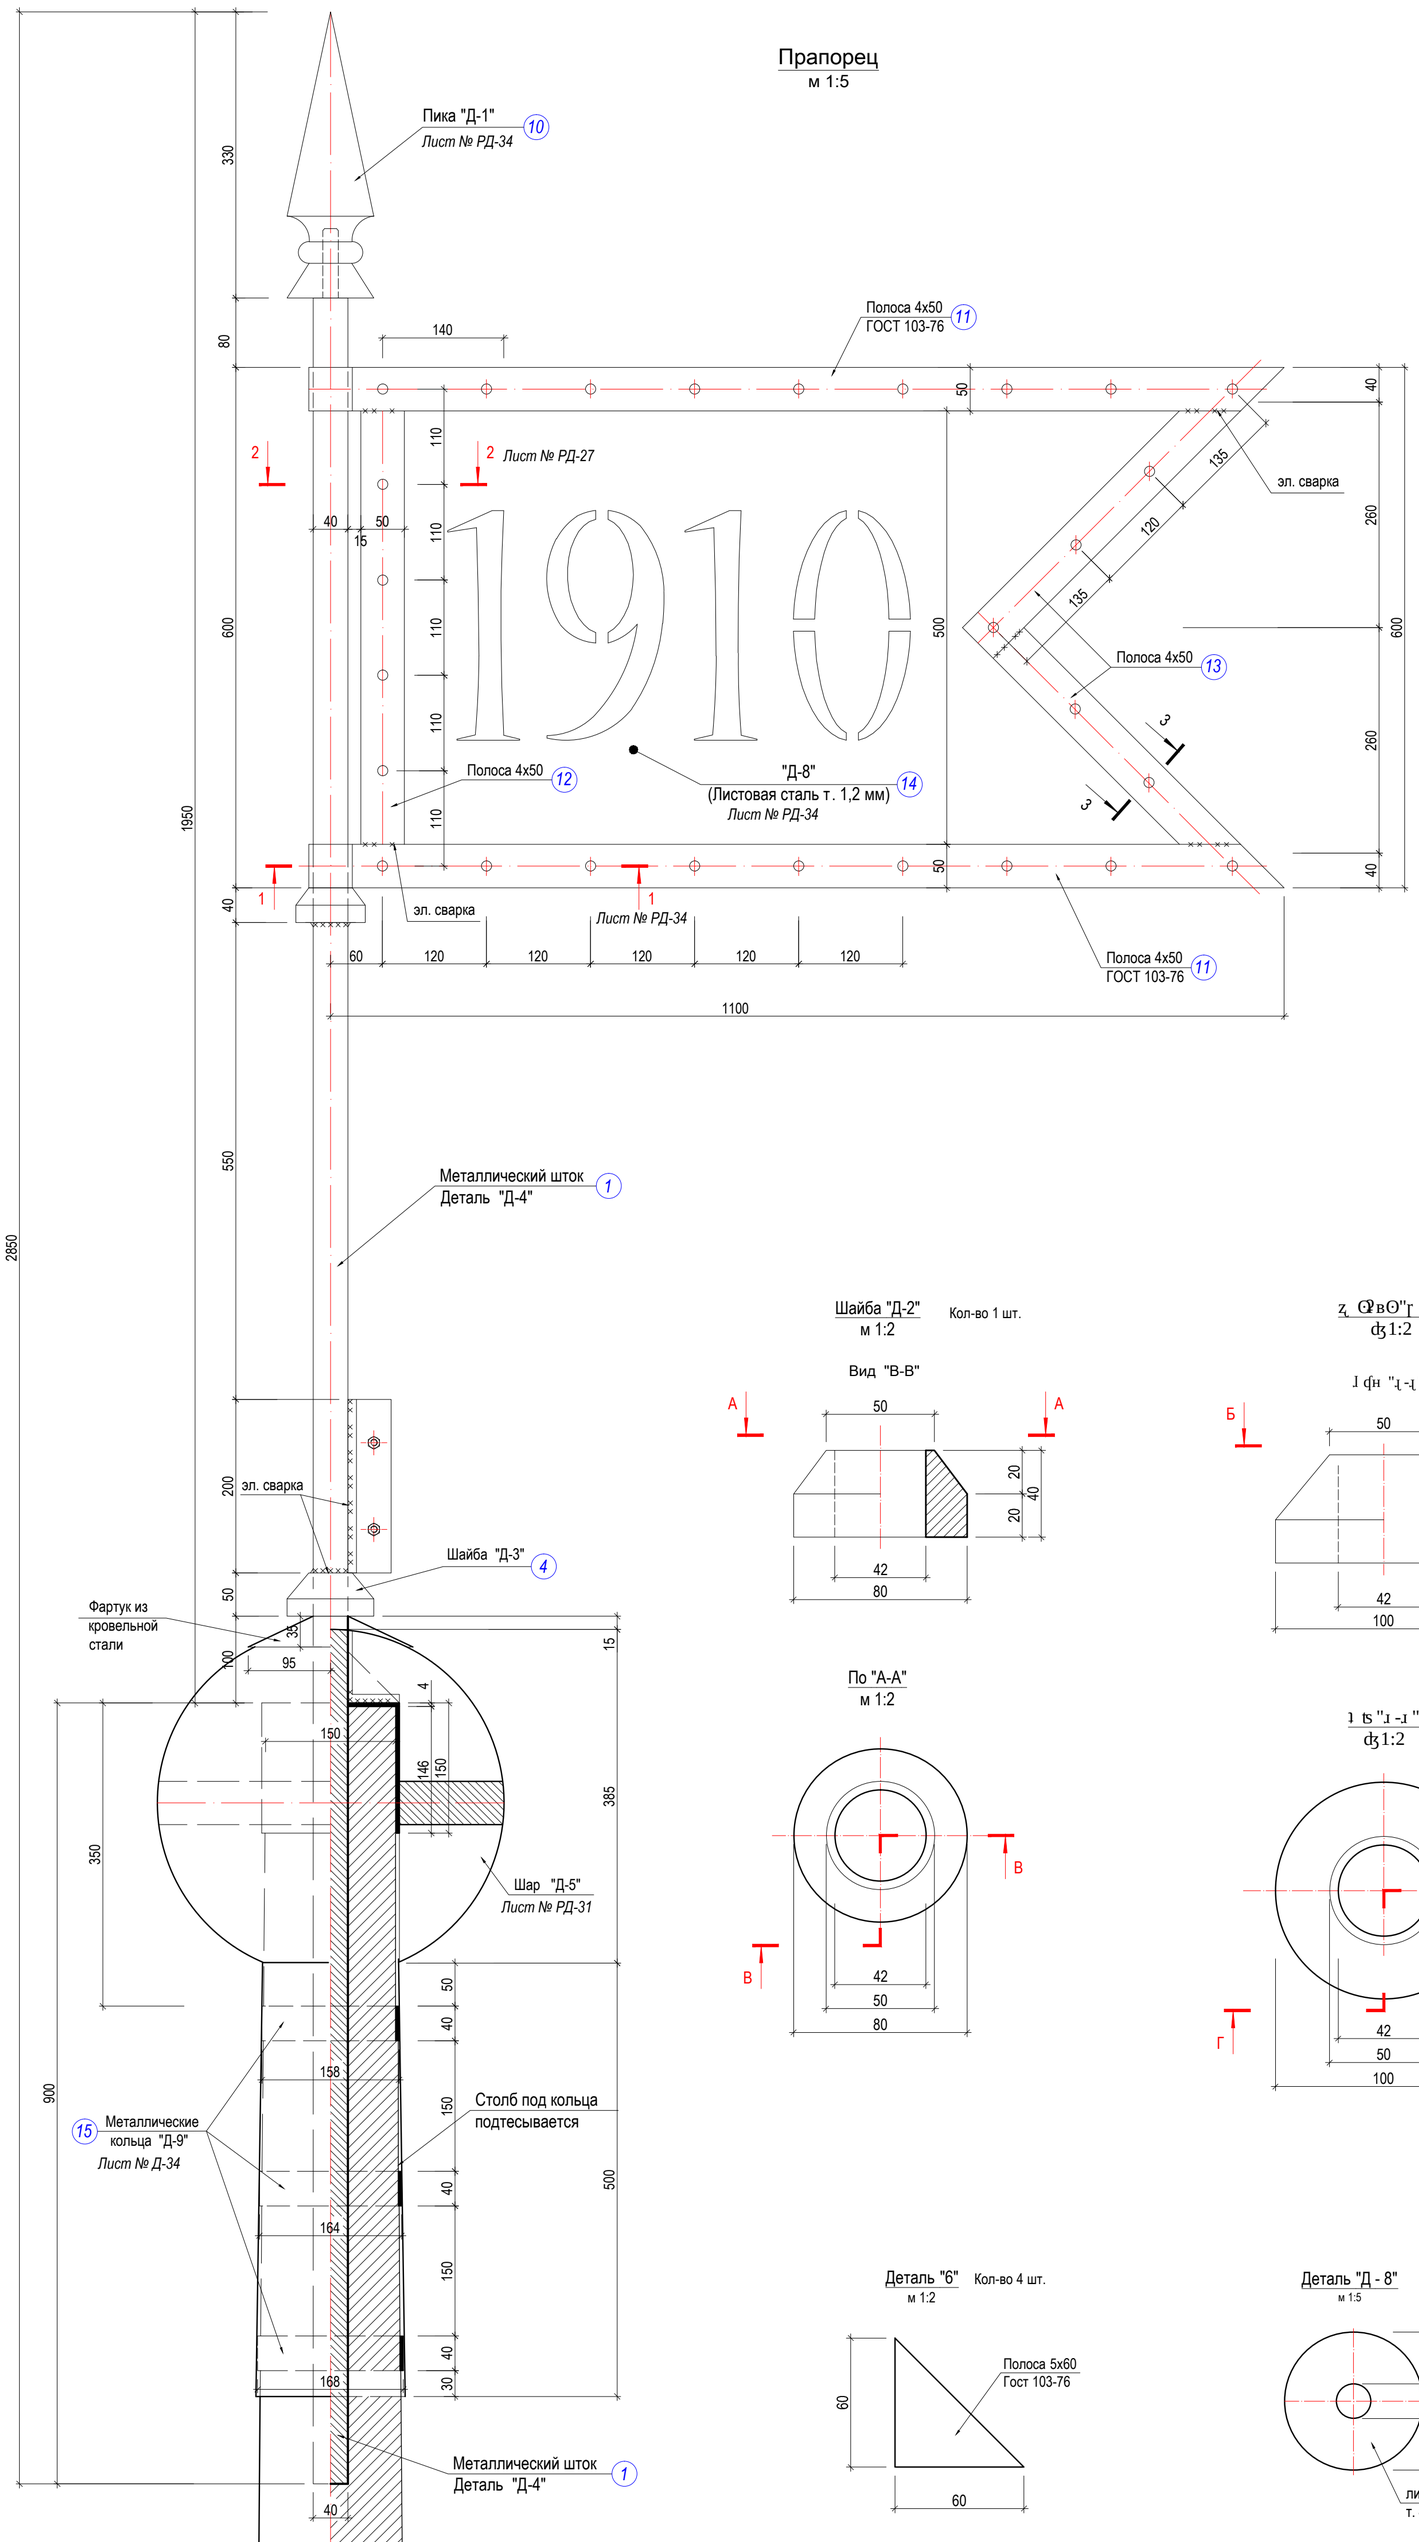

Шайба "Д-2"
м 1:2
Кол-во 1 шт.

Вид "В-В"

По "А-А"
м 1:2

Деталь "6"
м 1:2
Кол-во 4 шт.

Деталь "Д - 8"
м 1:5

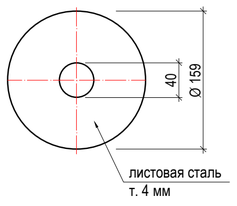

По "3-3"
м 1:1

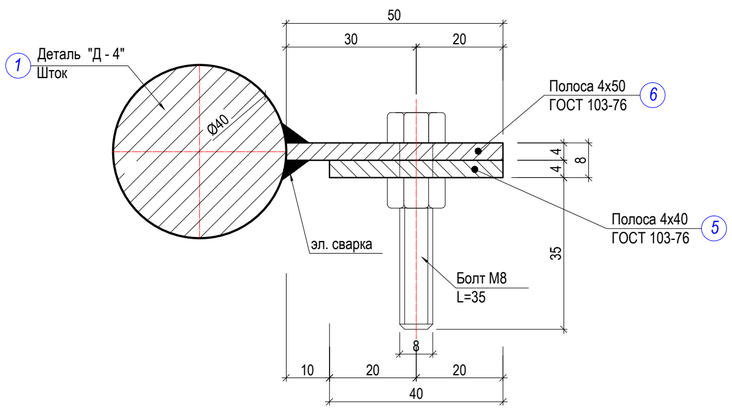

По "4 - 4"
м 1:1

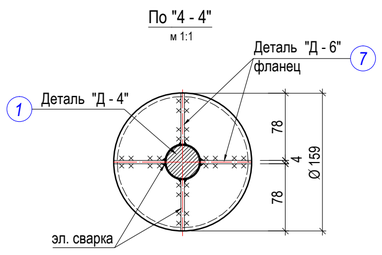

По "5 - 5"
м 1:1

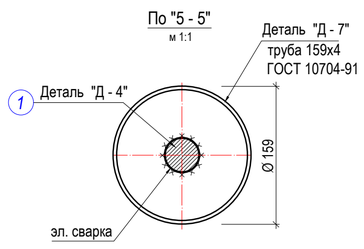

ПРИМЕЧАНИЯ :

1. Сварку элементов производить по ГОСТ 5264-80 электродами Э42 ГОСТ 9467-75
   Катеты сварных швов кроме оговоренных назначать согласно тб . 38 СНиП II-23-81
2. Планку для крепления троса молниеотвода приварить двухсторонним сварным швом
   $h_ш$ = 4 мм.
3. Металлоизделия, скрытые от взора после установки в конструкцию , окрасить эмалью ПФ133
   (ГОСТ 6465-76) в цвет кровли шатра по грунту ГФ 021 ГОСТ 25129-82.
4. Все видимые детали прапорца , (вся верхняя часть включая шар под Шайбой "Д-3)",
   покрасить бронзовой краской на лаковой основе по грунту ГФ 021 ГОСТ 25129-82.
5. Спецификацию металла см . лист № РД-31
6. Смотреть совместно с листами № РД-31, РД-34.

ИЗМ.	КОЛ.УЧ	ЛИСТ	N ДОК.	ПОДПИСЬ	ДАТА
Директор		Вахрамеева Т.И.			2015
ГАП		Копнин В.Г.			
ГИП		Ефремов Ф.В.			
Исполнил		Копнин В.Г.			
Проверил		Вахрамеева Т.И.			
Н. контроль					

Заказчик: Федеральное государственное унитарное предприятие ЦНРПМ

Наименование объекта : Объект культурного наследия федерального значения «Ансамбль Соловецкого монастыря и отдельные сооружения островов Соловецкого архипелага, XIV век - первая половина XX века», Башня Никольская.

Адрес: Архангельская область , Приморский район , пос. Соловецкий, Набережная бухты Благополучия , д. 1

Стадия	Лист	Листов
РД	33	44

Чертеж: *Фрагменты памятника*

Прапорец

Республика Карелия

ЗАО "ЛАД"

Согласовано:

Взам. инв. N

Подпись и дата

Инв. N подл.

Формат А1