

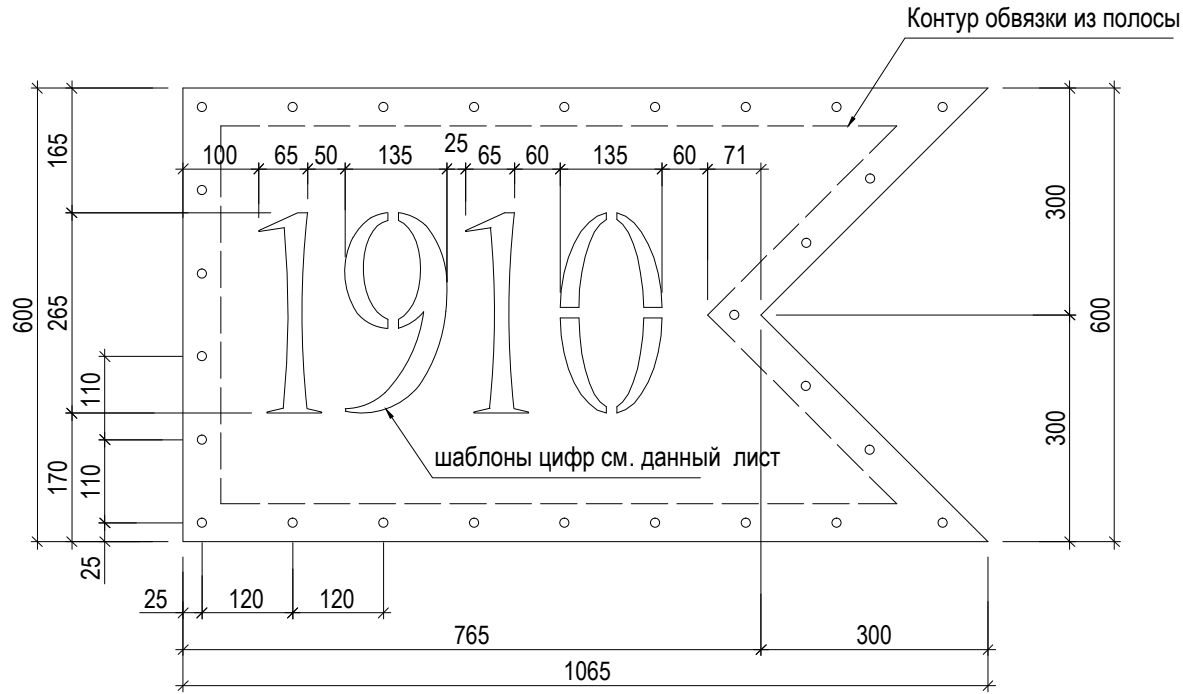
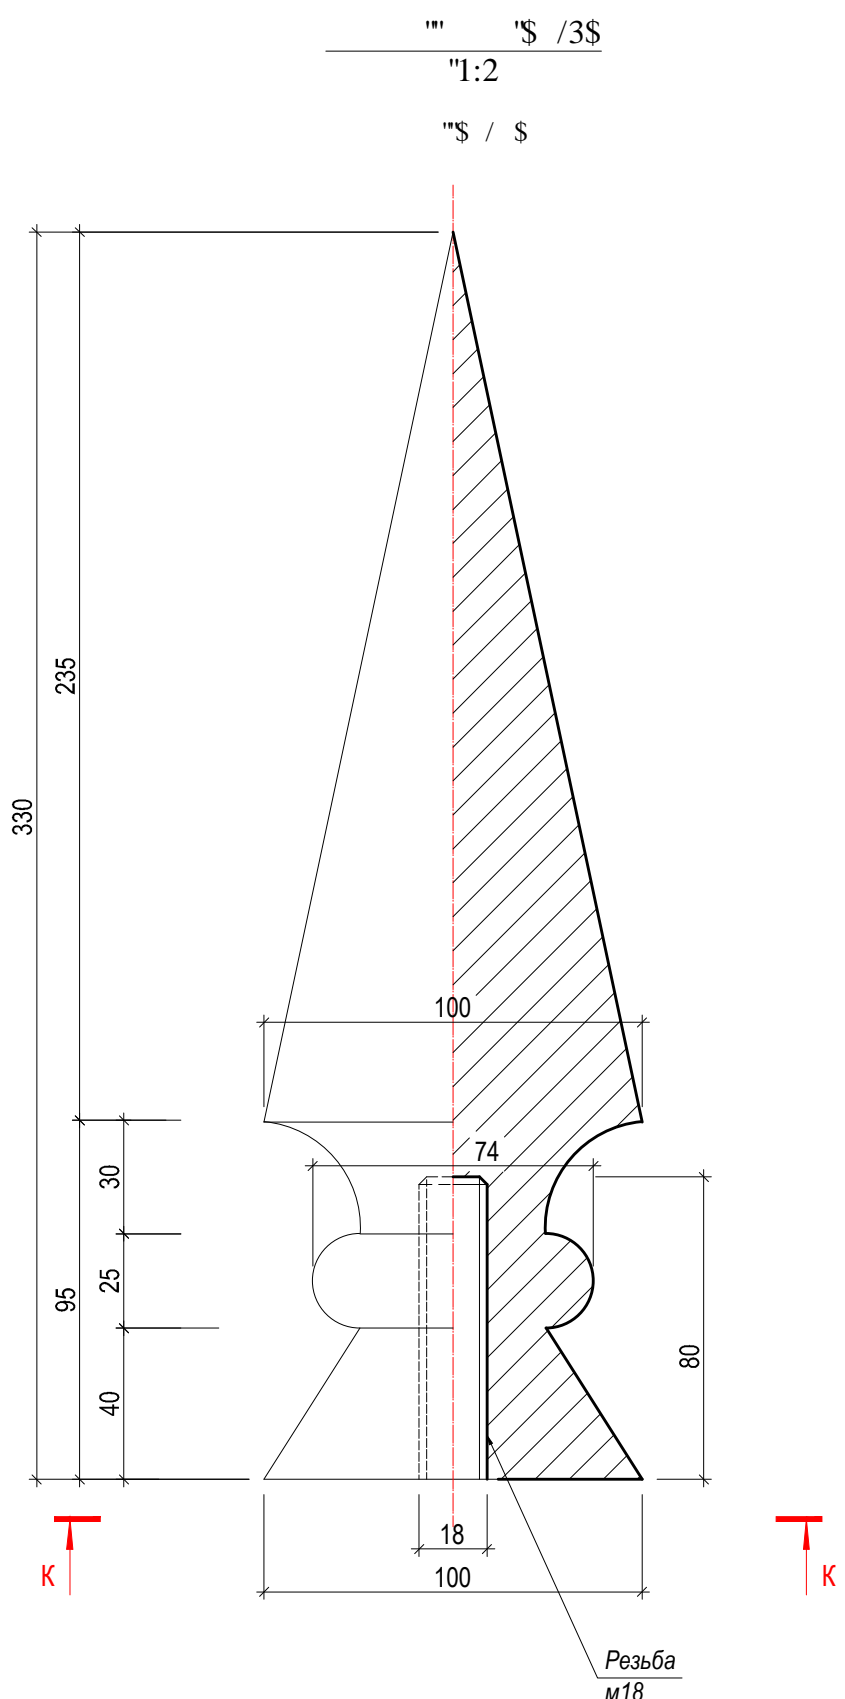
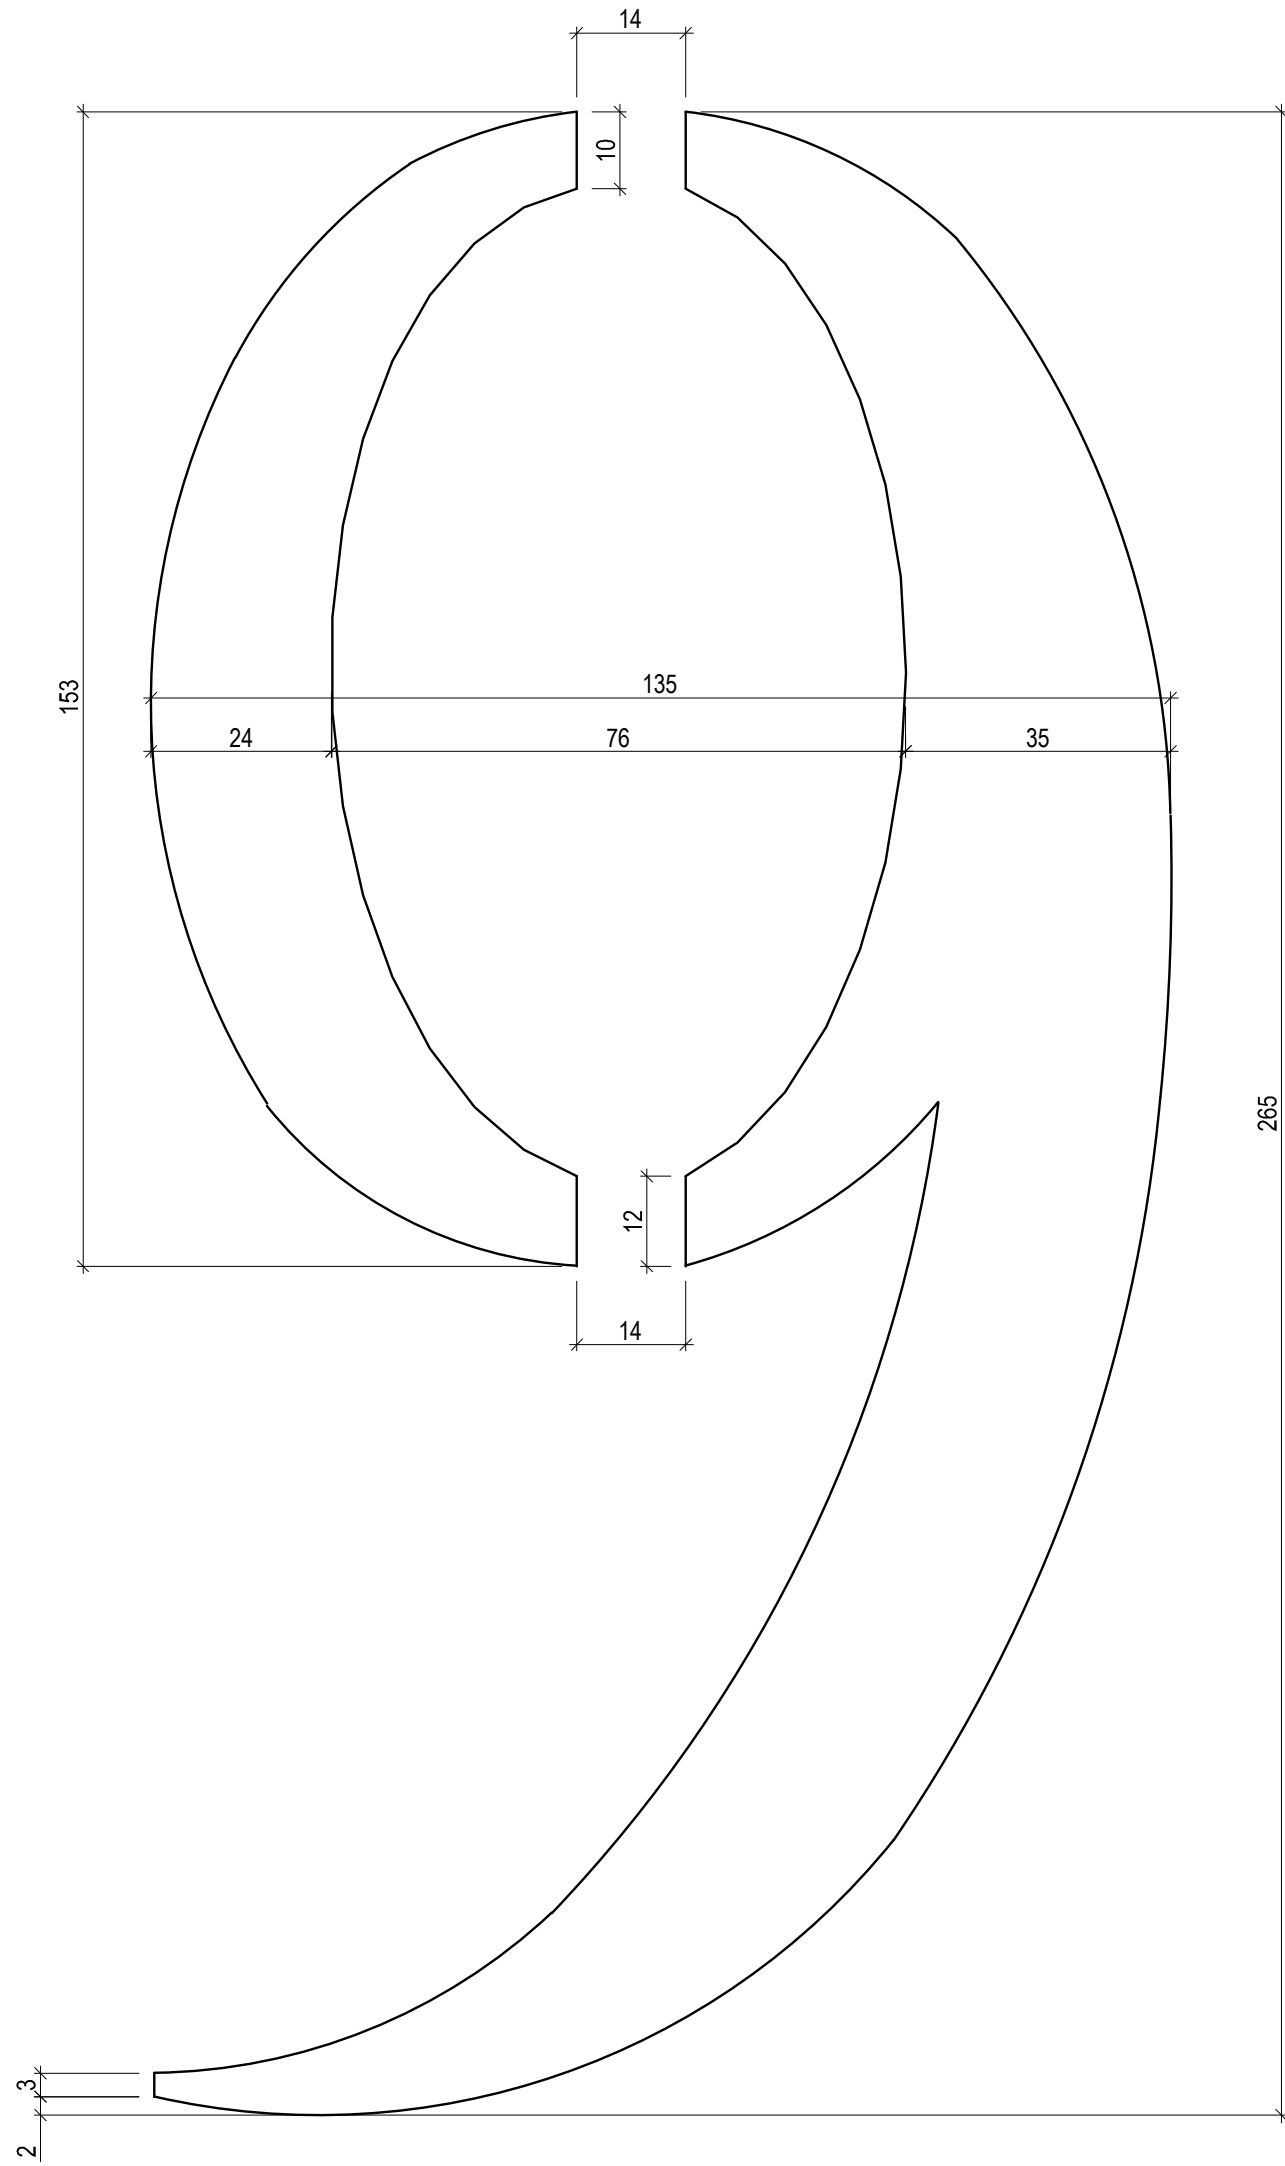


Согласовано:		Взам. инв. N	
Инв. N подл.	Подпись и дата		


Деталь "Д-8"
М 1:10
(Листовая сталь т. 1,2 мм ГОСТ 19904-90)

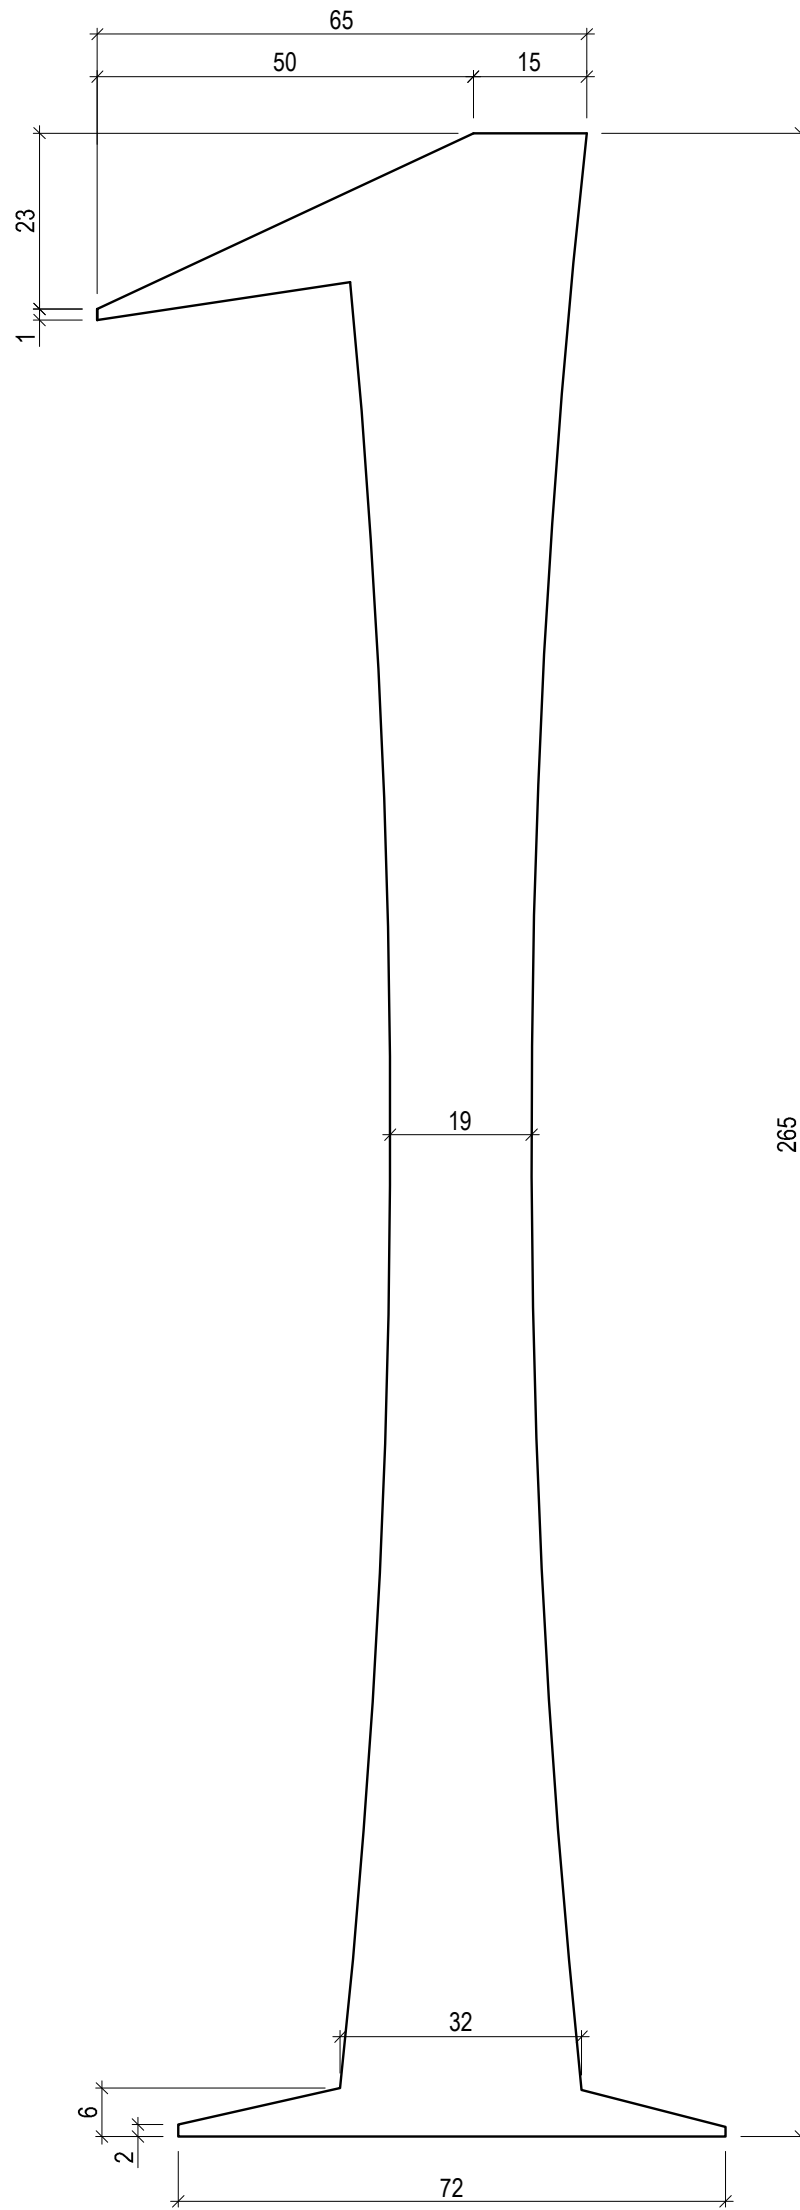



Шаблоны цифр прапорца
М 1:1

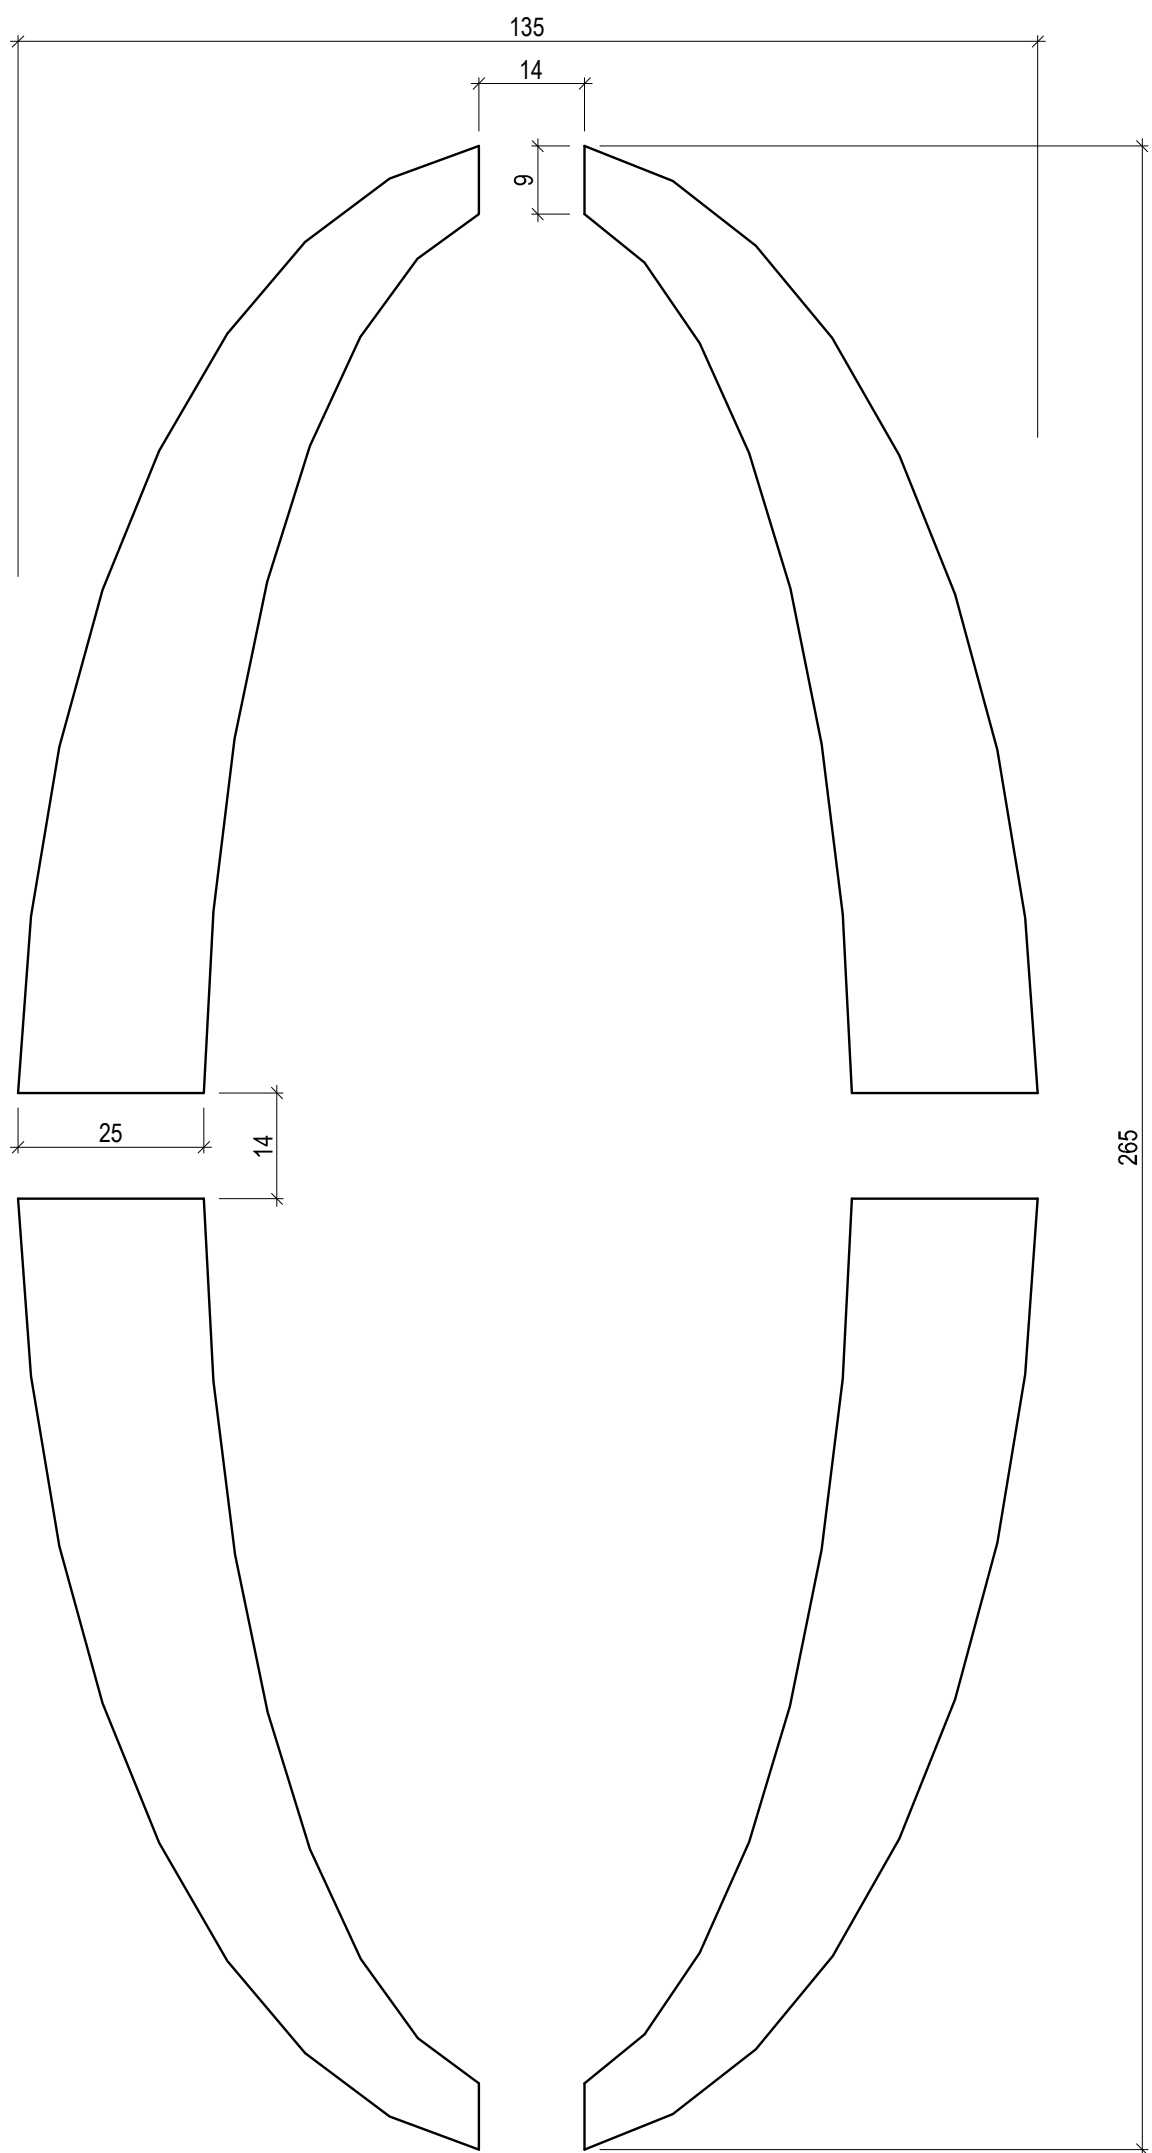


Кольца "Д-9"
М 1:2
Кол-во - 3 шт.

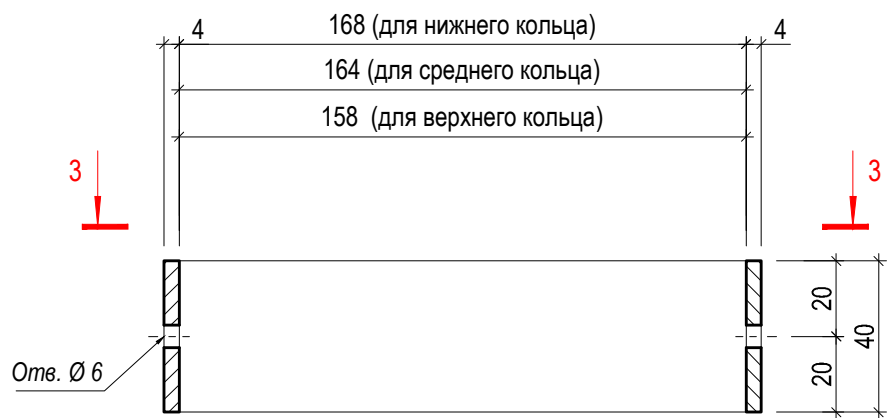

По "3-3"
М 1:2

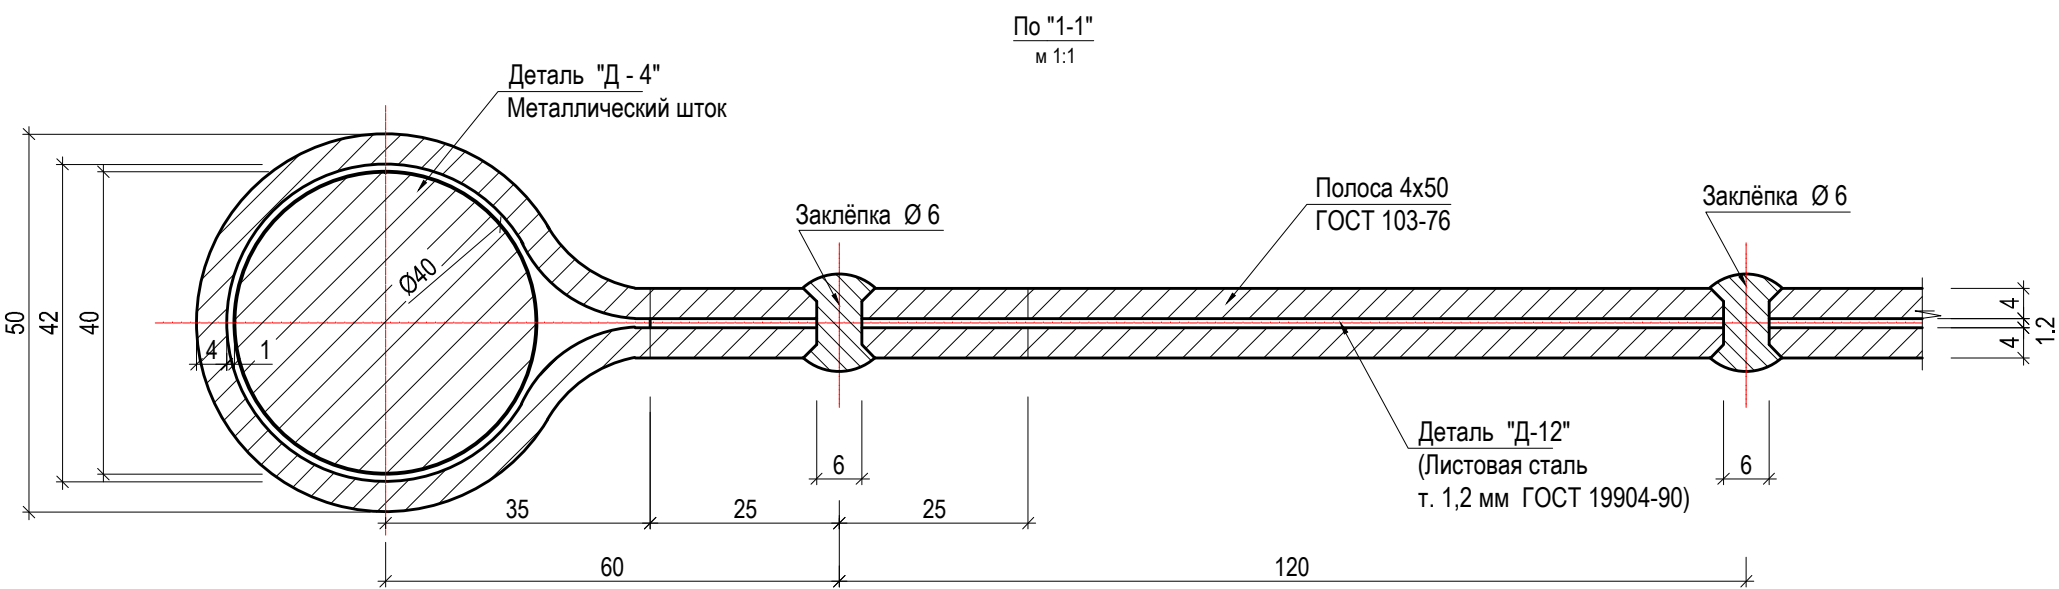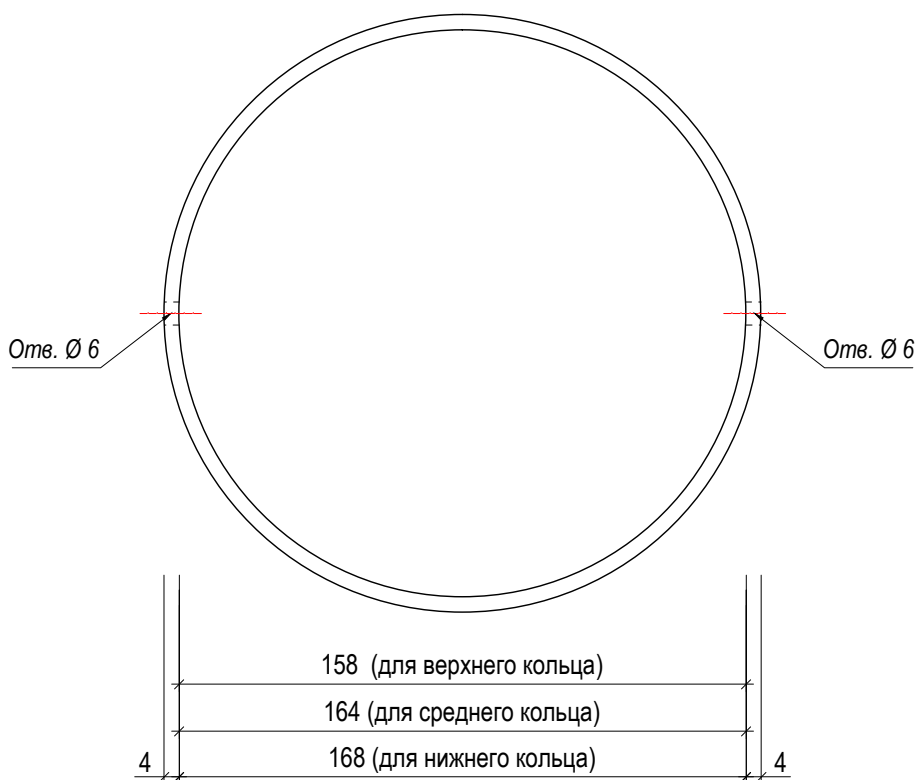

По "2-2"
М 1:1

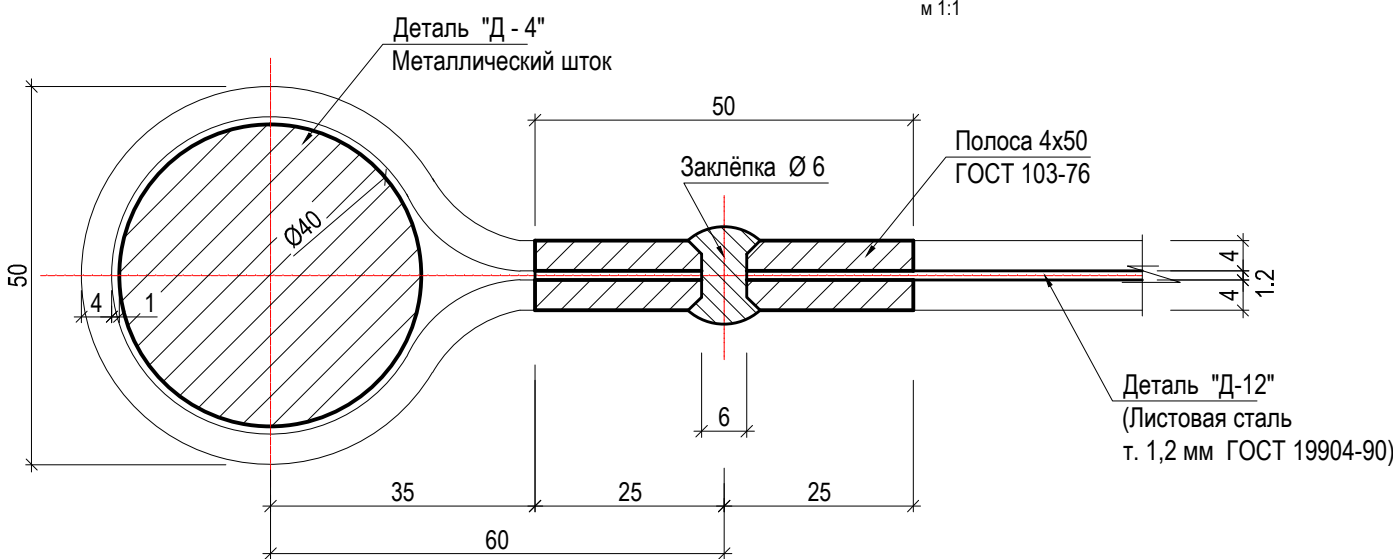

						Заказчик: Федеральное государственное унитарное предприятие ЦНРПМ			
						Наименование объекта: Объект культурного наследия федерального значения «Ансамбль Соловецкого монастыря и отдельные сооружения островов Соловецкого архипелага. XIV век - первая половина XX века», Башня Никольская.			
Изм.	Кол.уч.	Лист	И. док.	Подпись	Дата	Адрес: Архангельская область, Приморский район, пос. Соловецкий, Набережная бухты Благополучия, д. 1	Стадия	Лист	Листов
Директор	Вахрамеева Т.И.				2015		РД	34	44
ГАП	Колнин В.Г.								
ГИП	Ефремов Ф.В.								
Исполнил	Колнин В.Г.					Чертеж: Фрагменты памятника	Республика Карелия		
Проверил	Вахрамеева Т.И.					Детали "Д-1"-пика, "Д-6", "Д-8. Шаблоны цифр прапорца.	ЗАО "ЛАД"		
Н. контроль									