



Ворота № 3
м 1:20

Вид снаружи

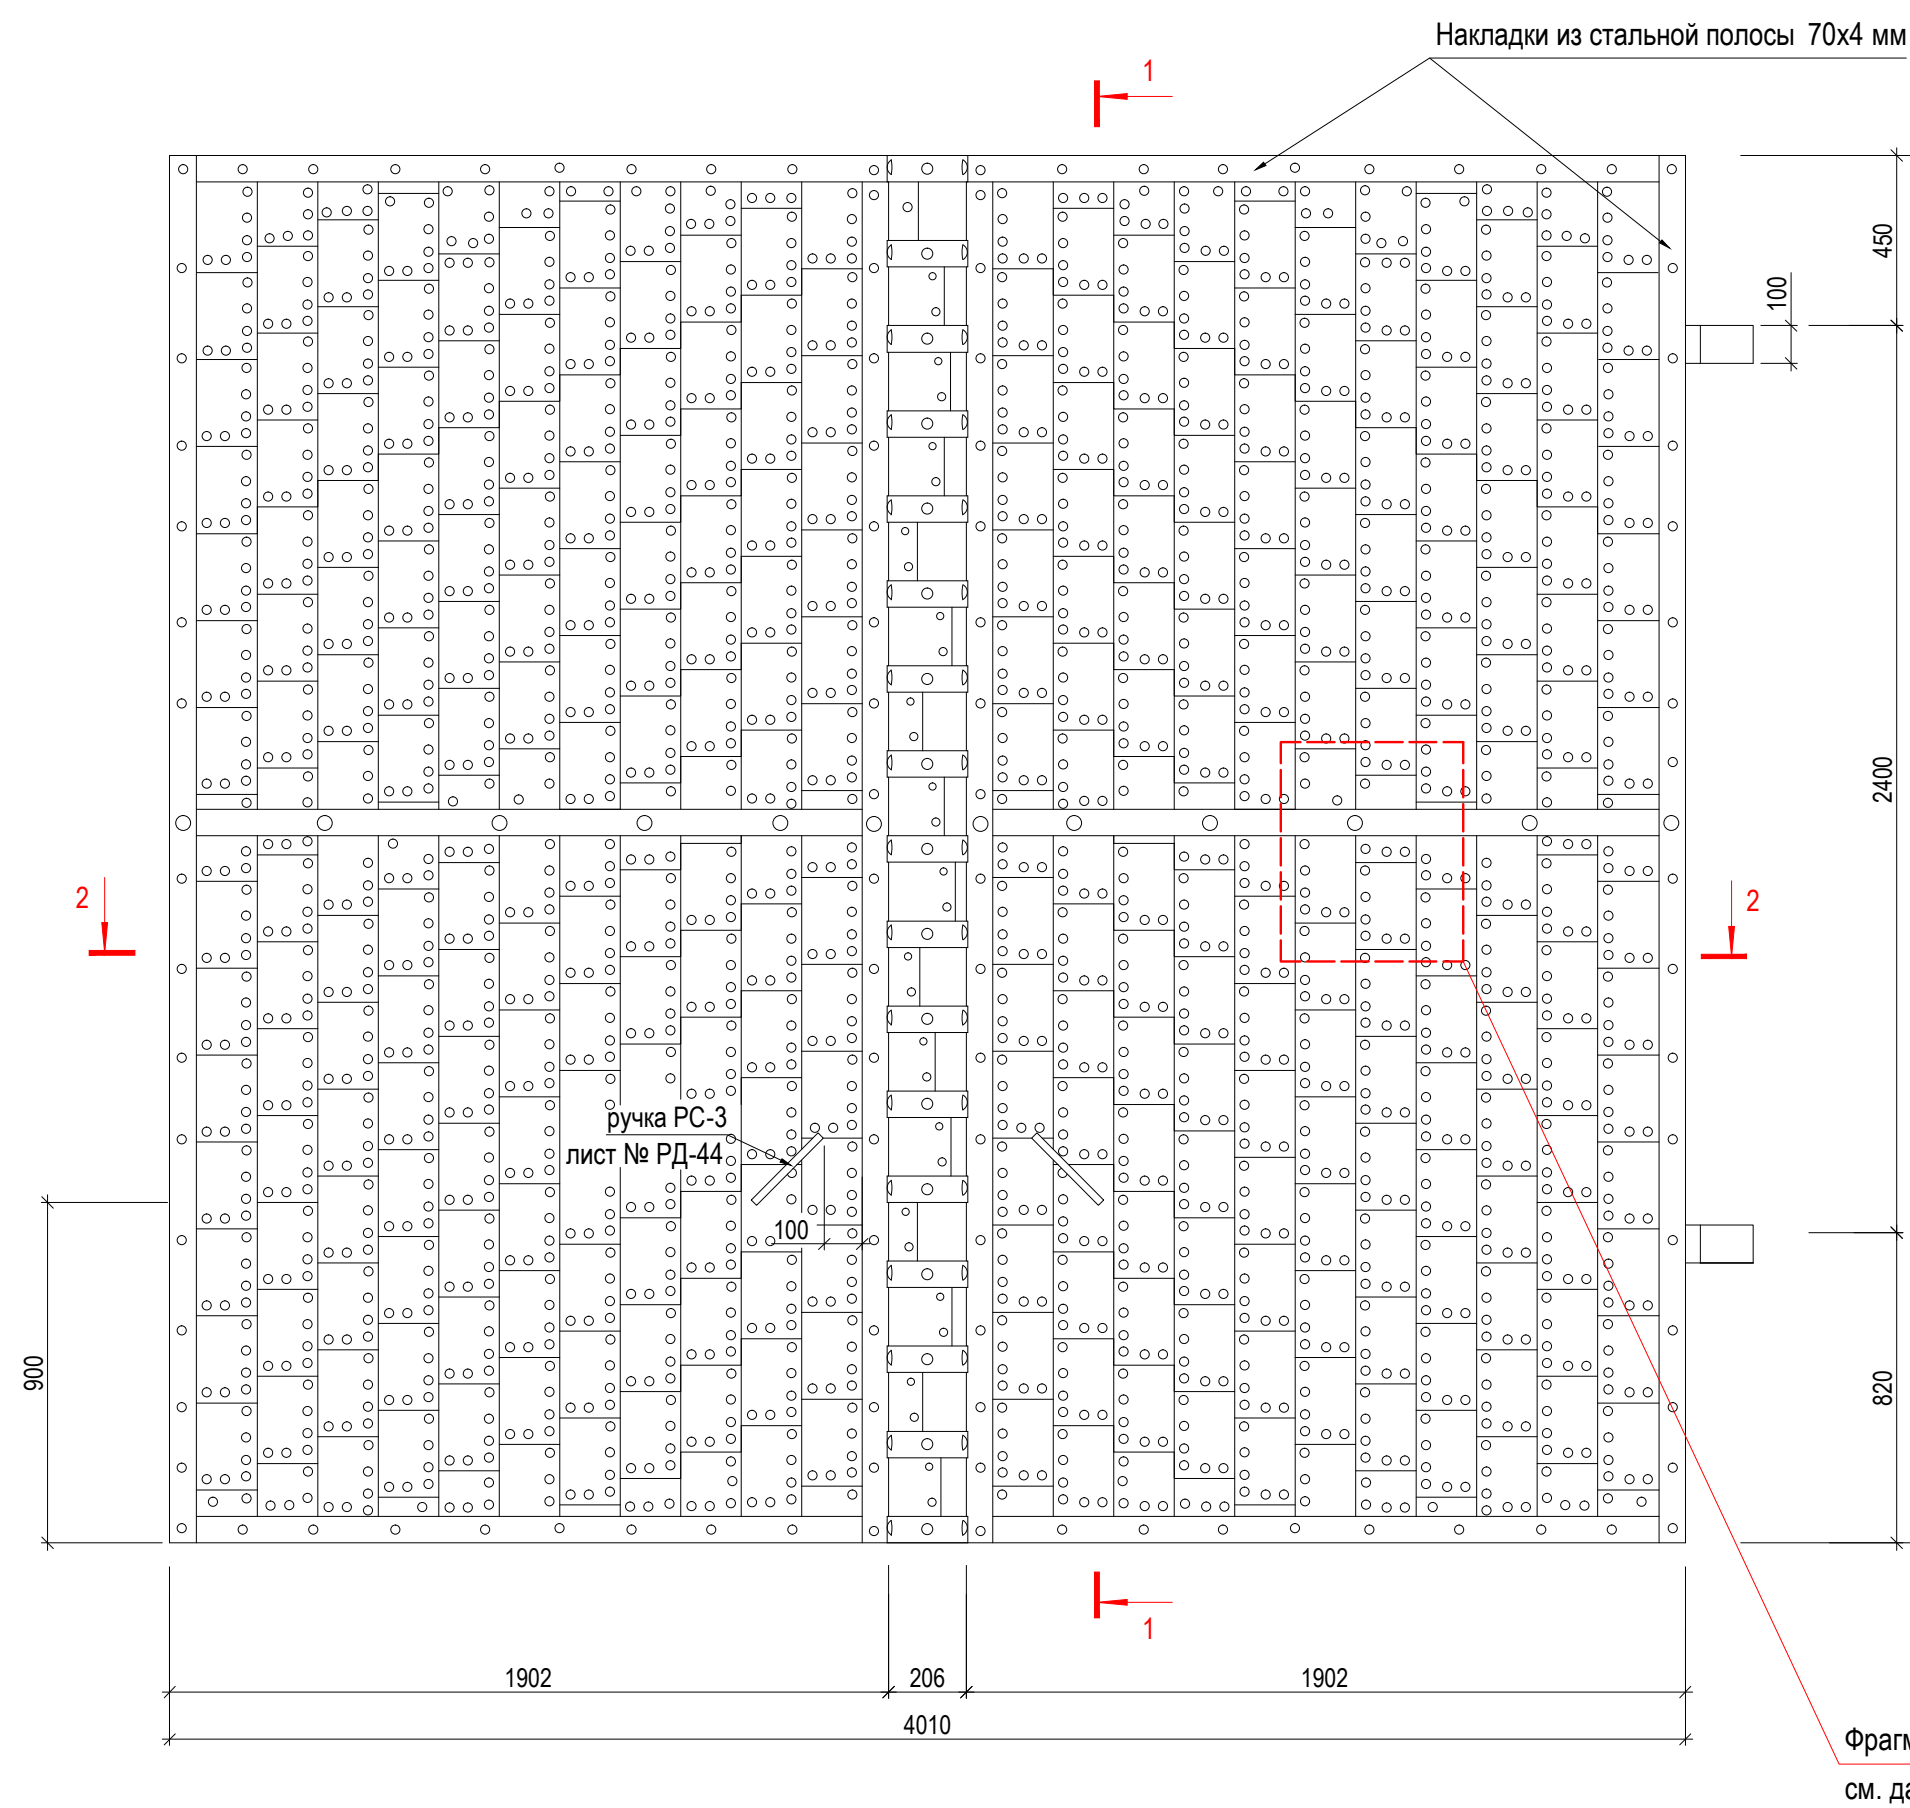


1 - 1

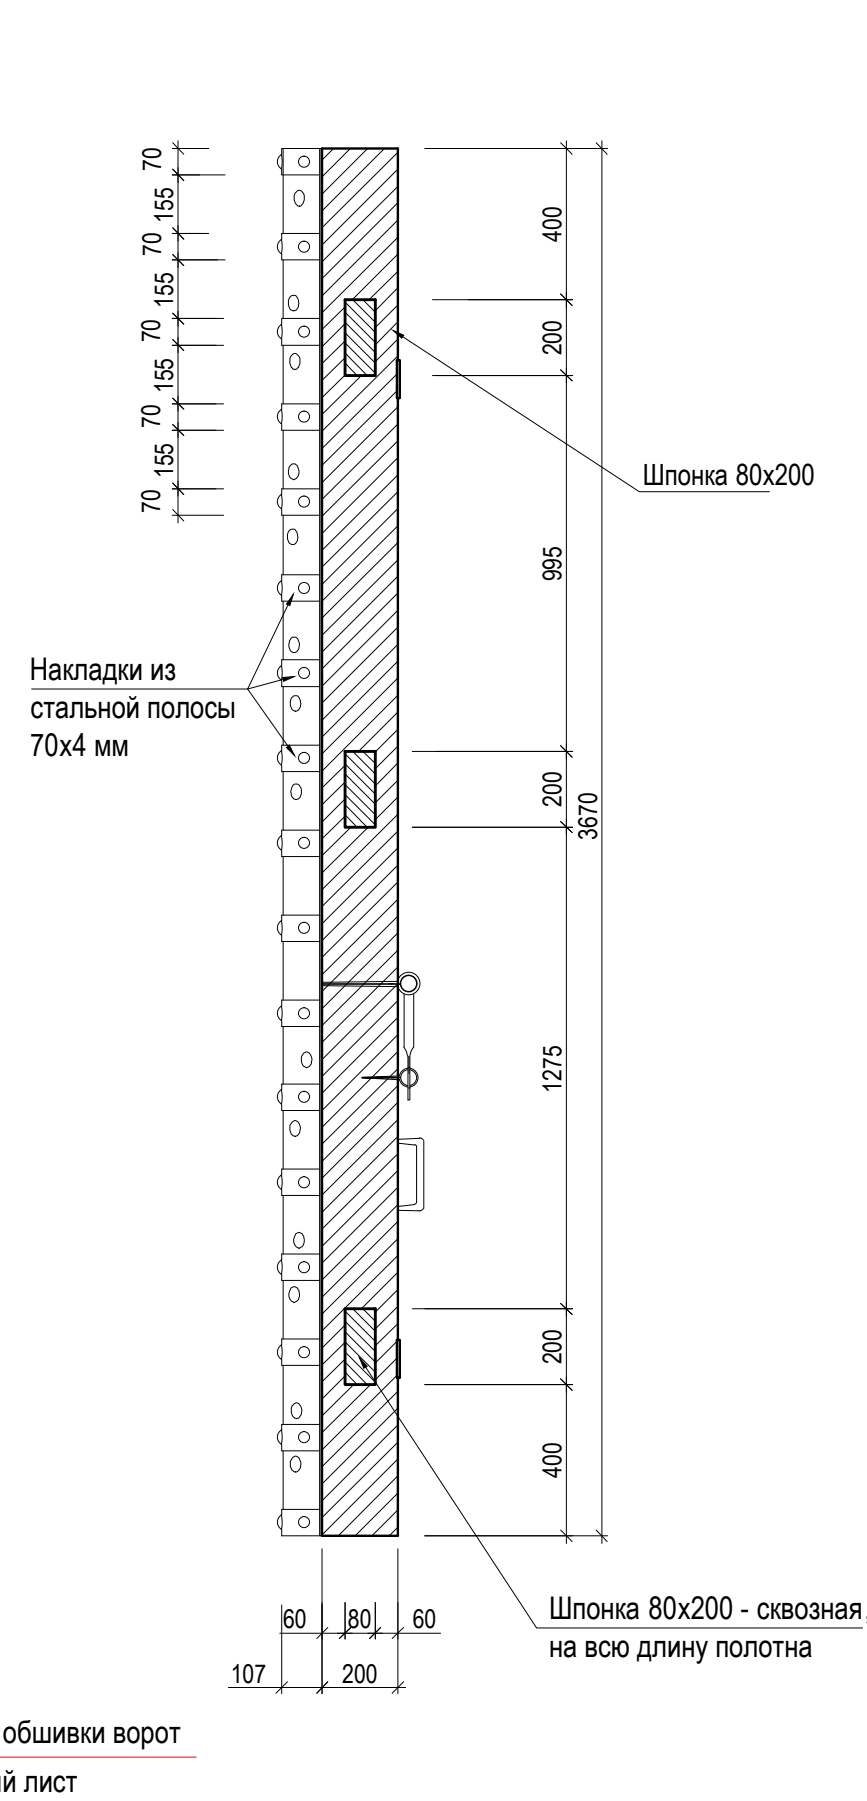


Ворота № 3
м 1:20



Вид изнутри помещения

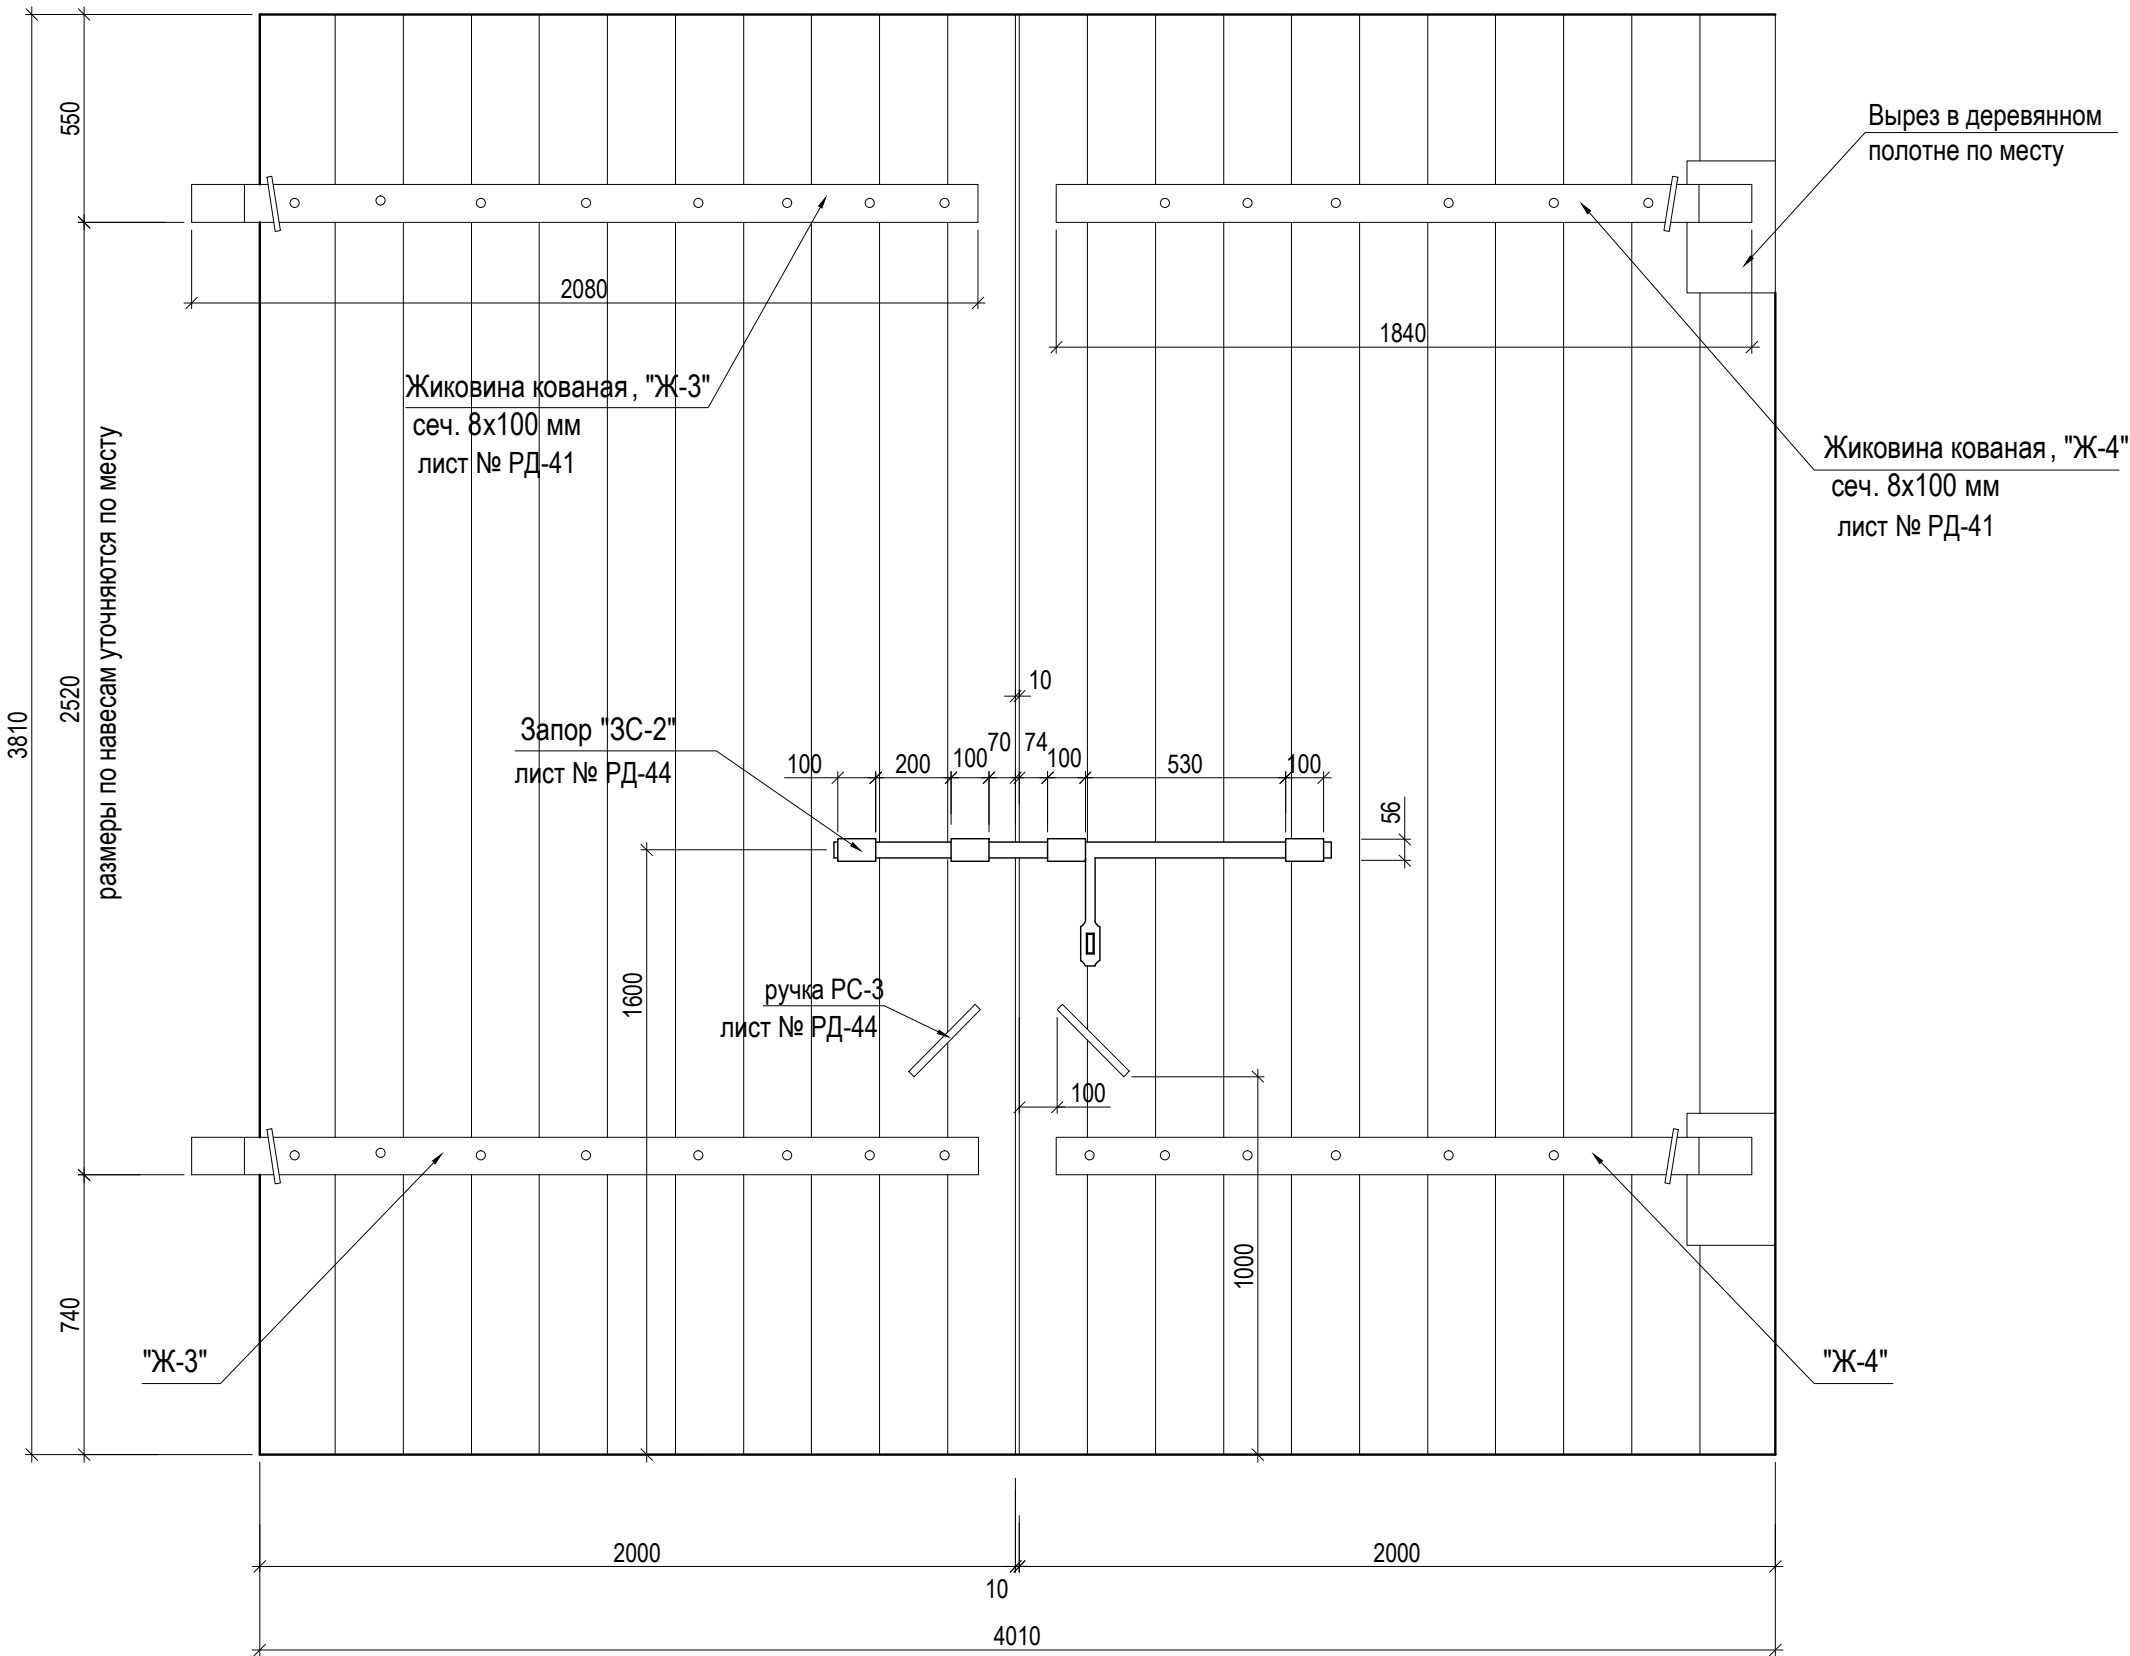

2 - 2

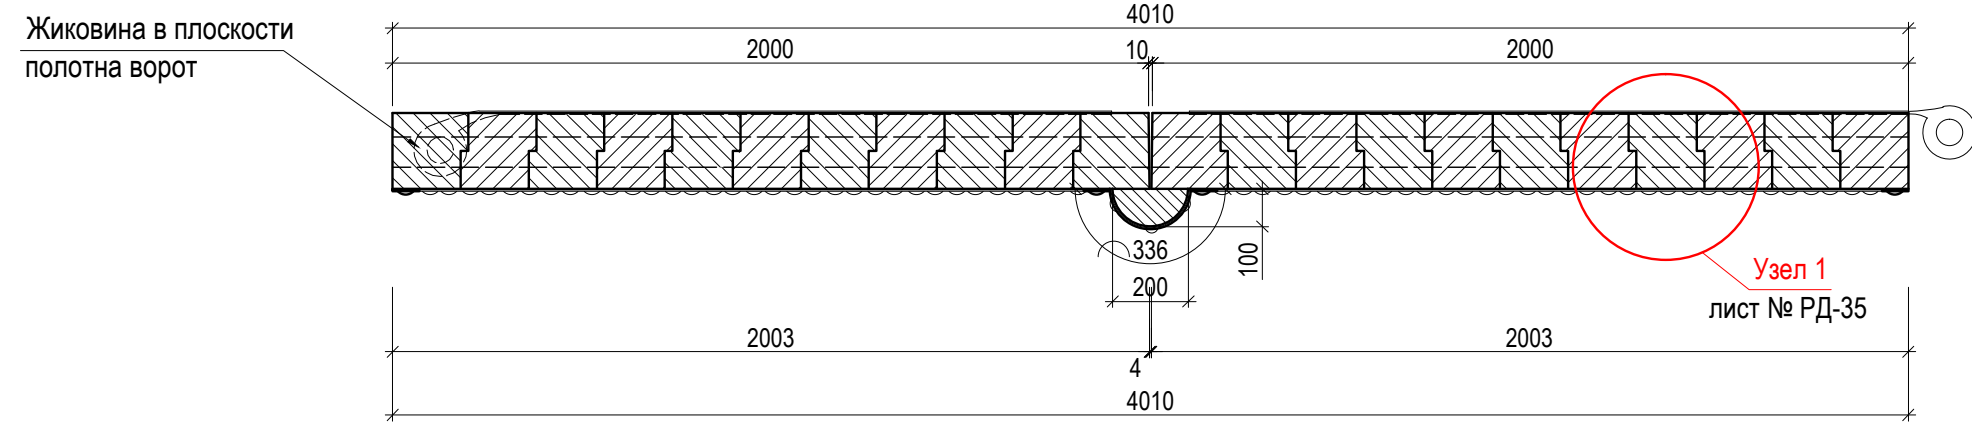

Фрагмент обшивки ворот
м 1:5

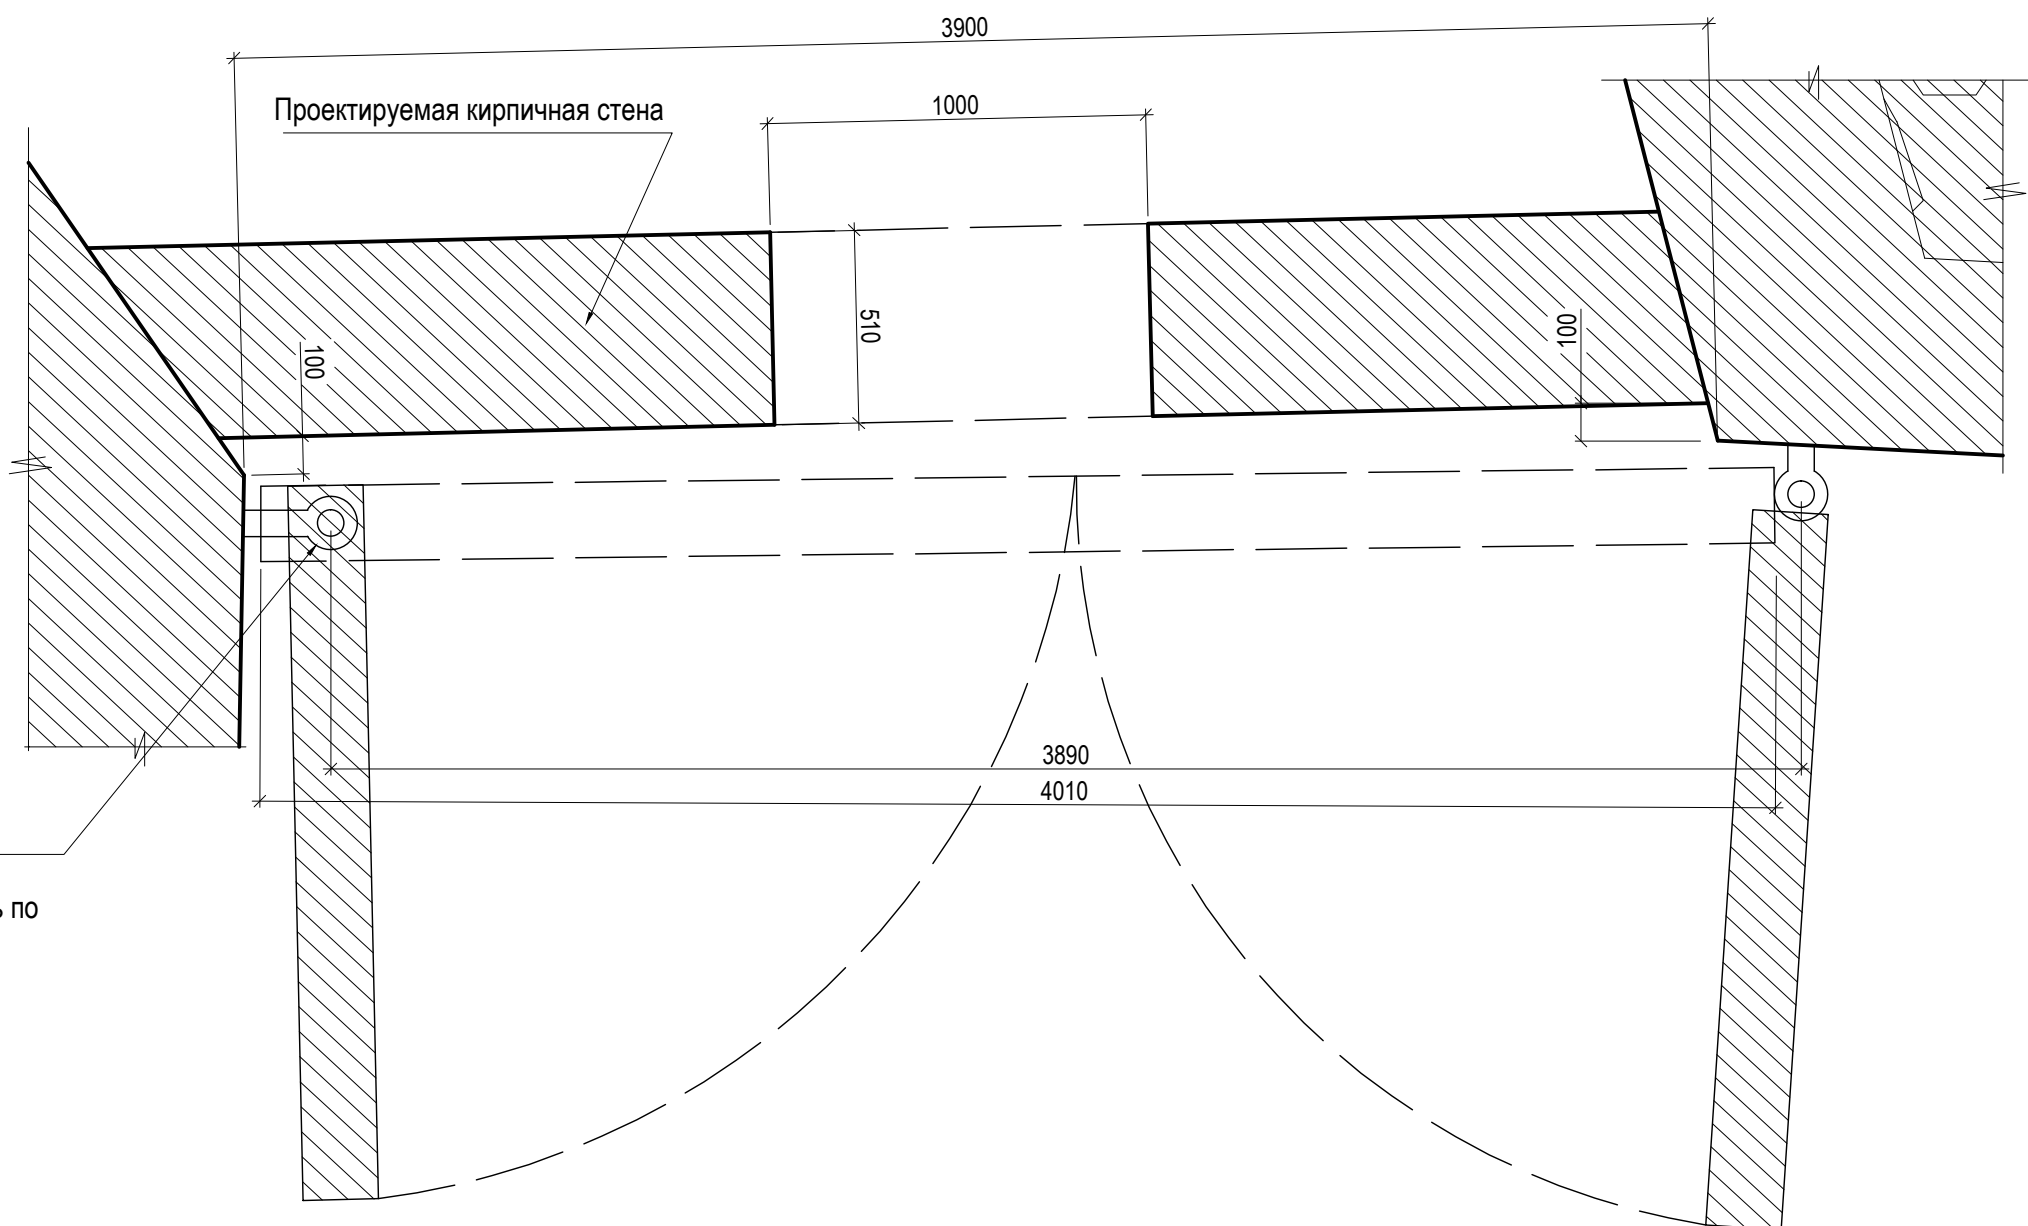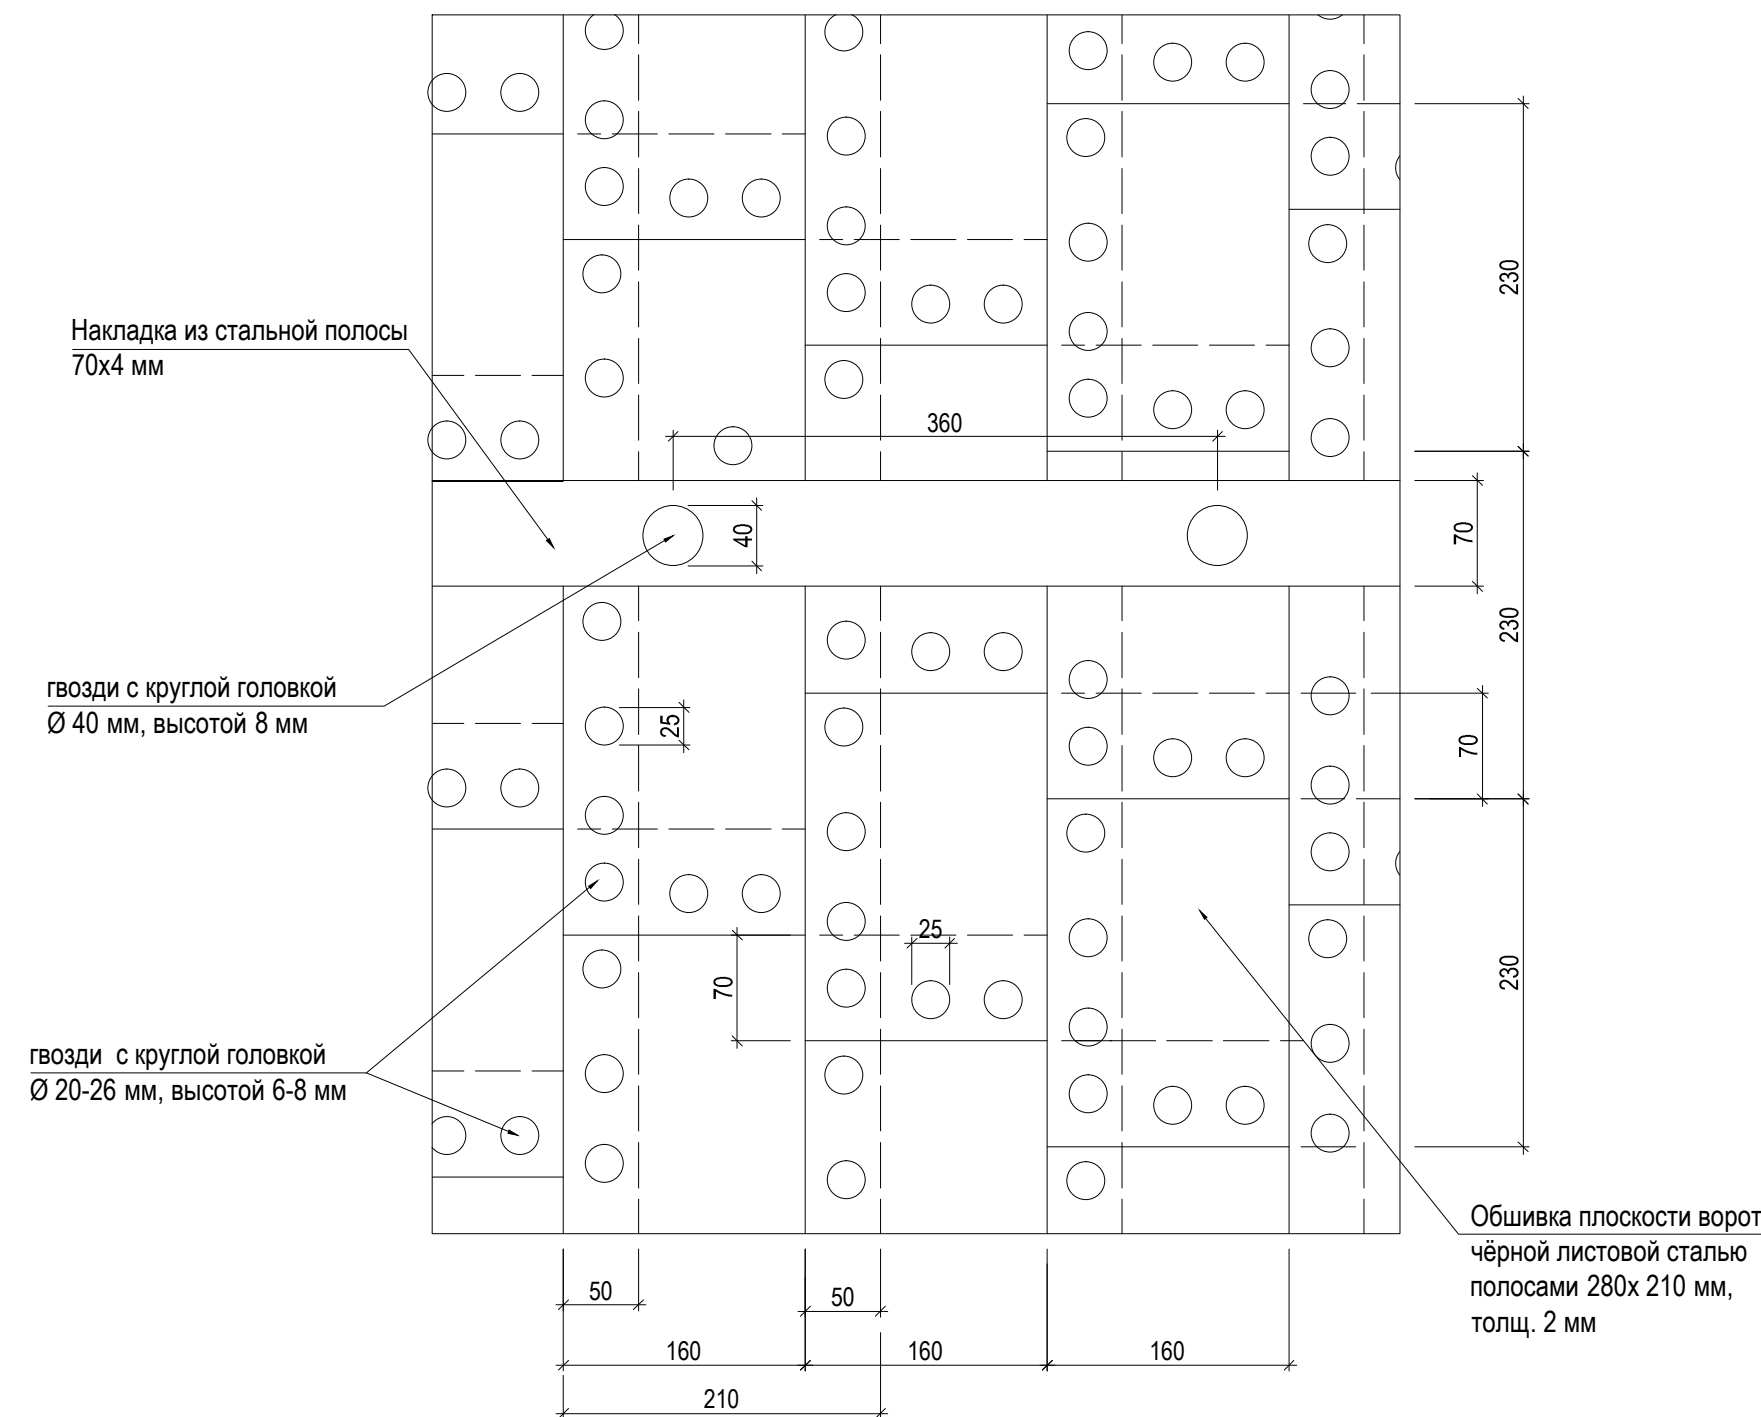

						Заказчик: Федеральное государственное унитарное предприятие ЦНРПМ					
						Наименование объекта: Объект культурного наследия федерального значения «Ансамбль Соловецкого монастыря и отдельные сооружения островов Соловецкого архипелага. XIV век - первая половина XX века», Башня Никольская.					
						Адрес: Архангельская область, Приморский район, пос. Соловецкий, Набережная бухты Благополучия, д. 1					
						Чертеж: Строительные и монтажные изделия					
						Ворота № 3					
						Республика Карелия					
						ЗАО "ЛАД"					