



Согласовано:		Взам. инв. N	
Иное. N подл.	Подпись и дата		

Деталь установки двери № 2
м 1:10

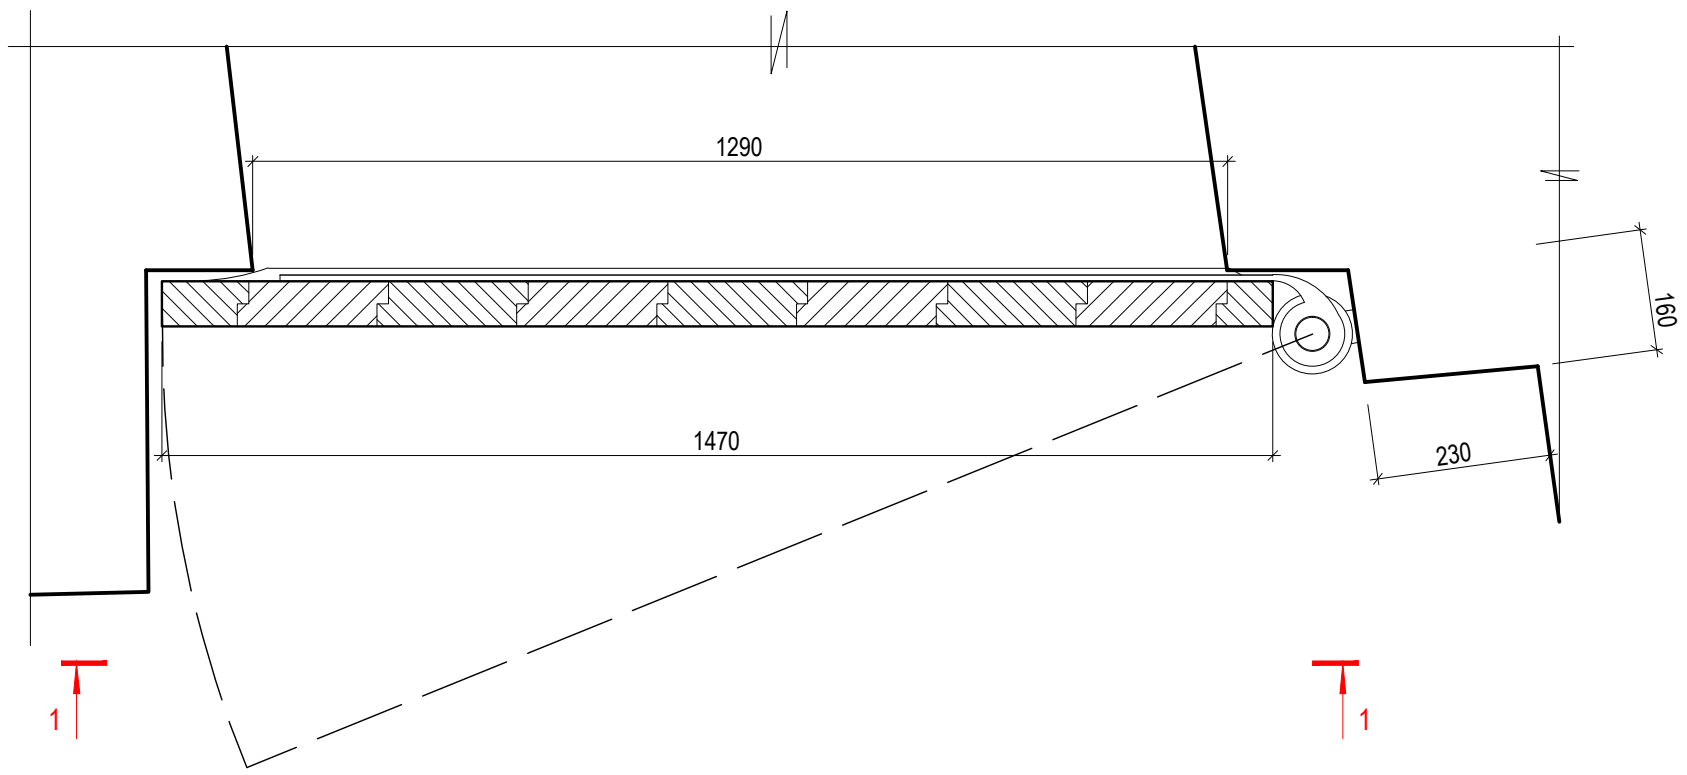


По 1 - 1
м 1:10

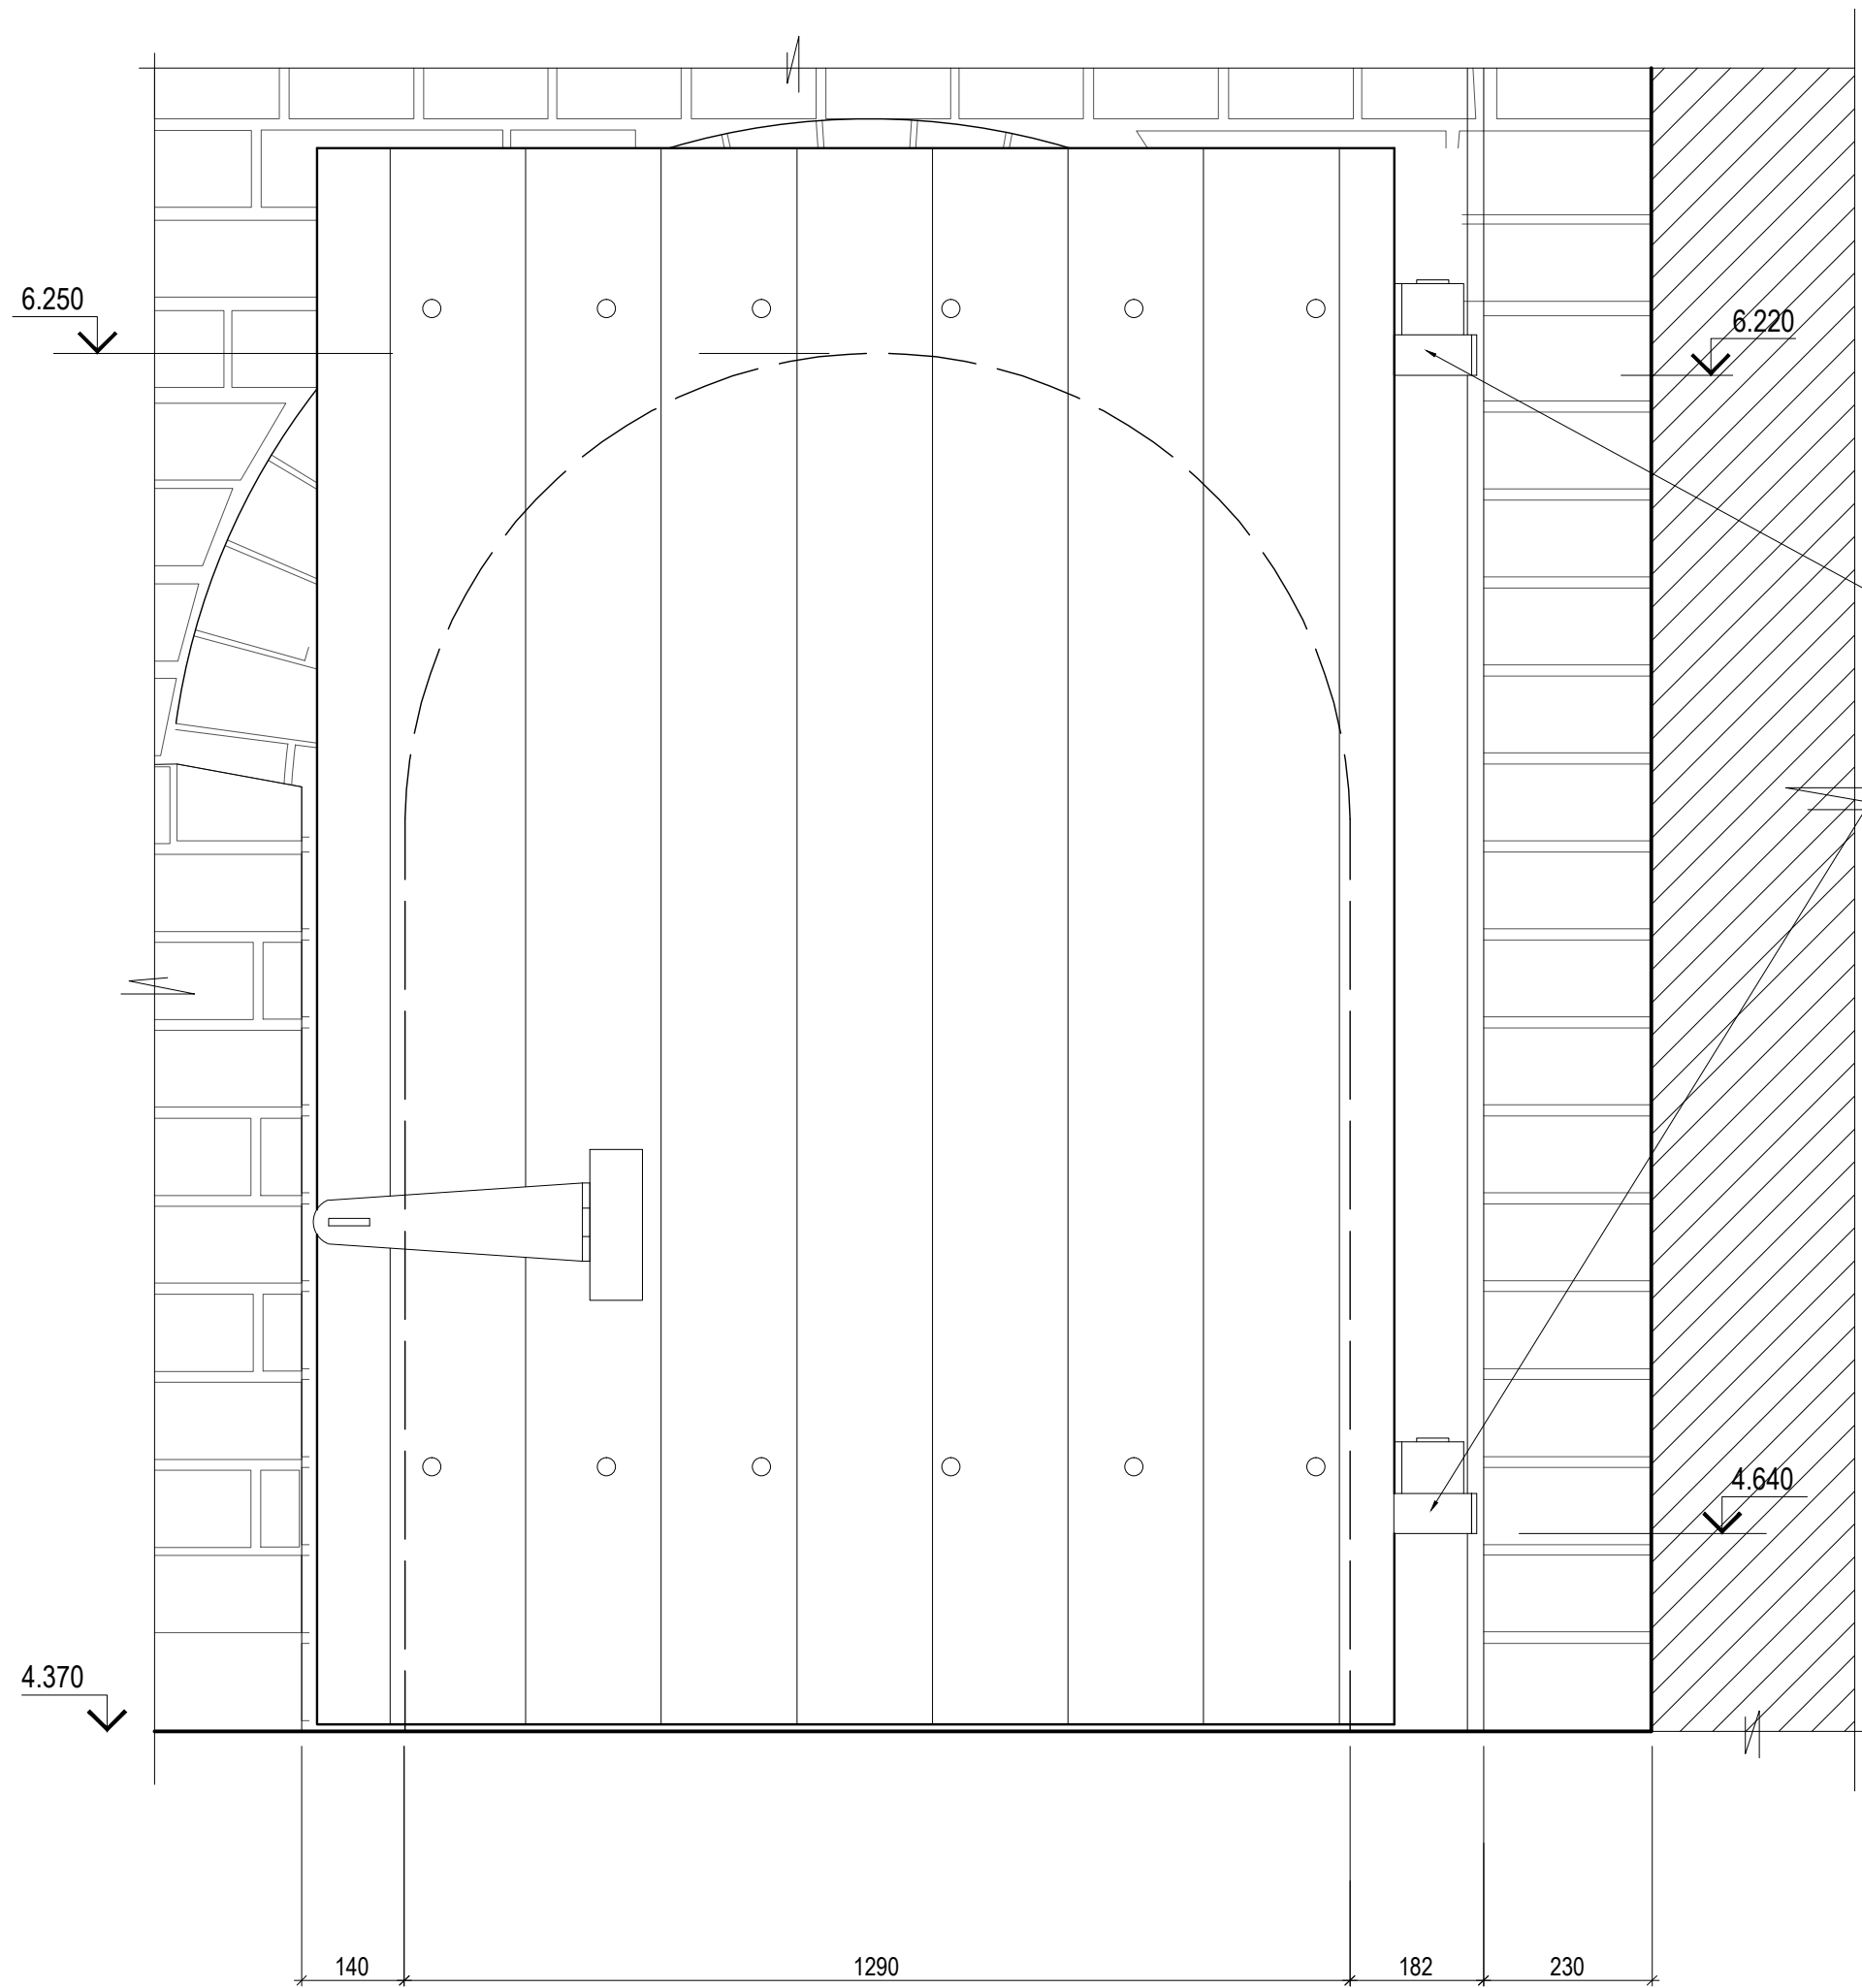


Существующие
металлические
поставы для дверей

Дверь № 2
(вход на второй ярус башни)
м 1:10

Вид с боевого хода

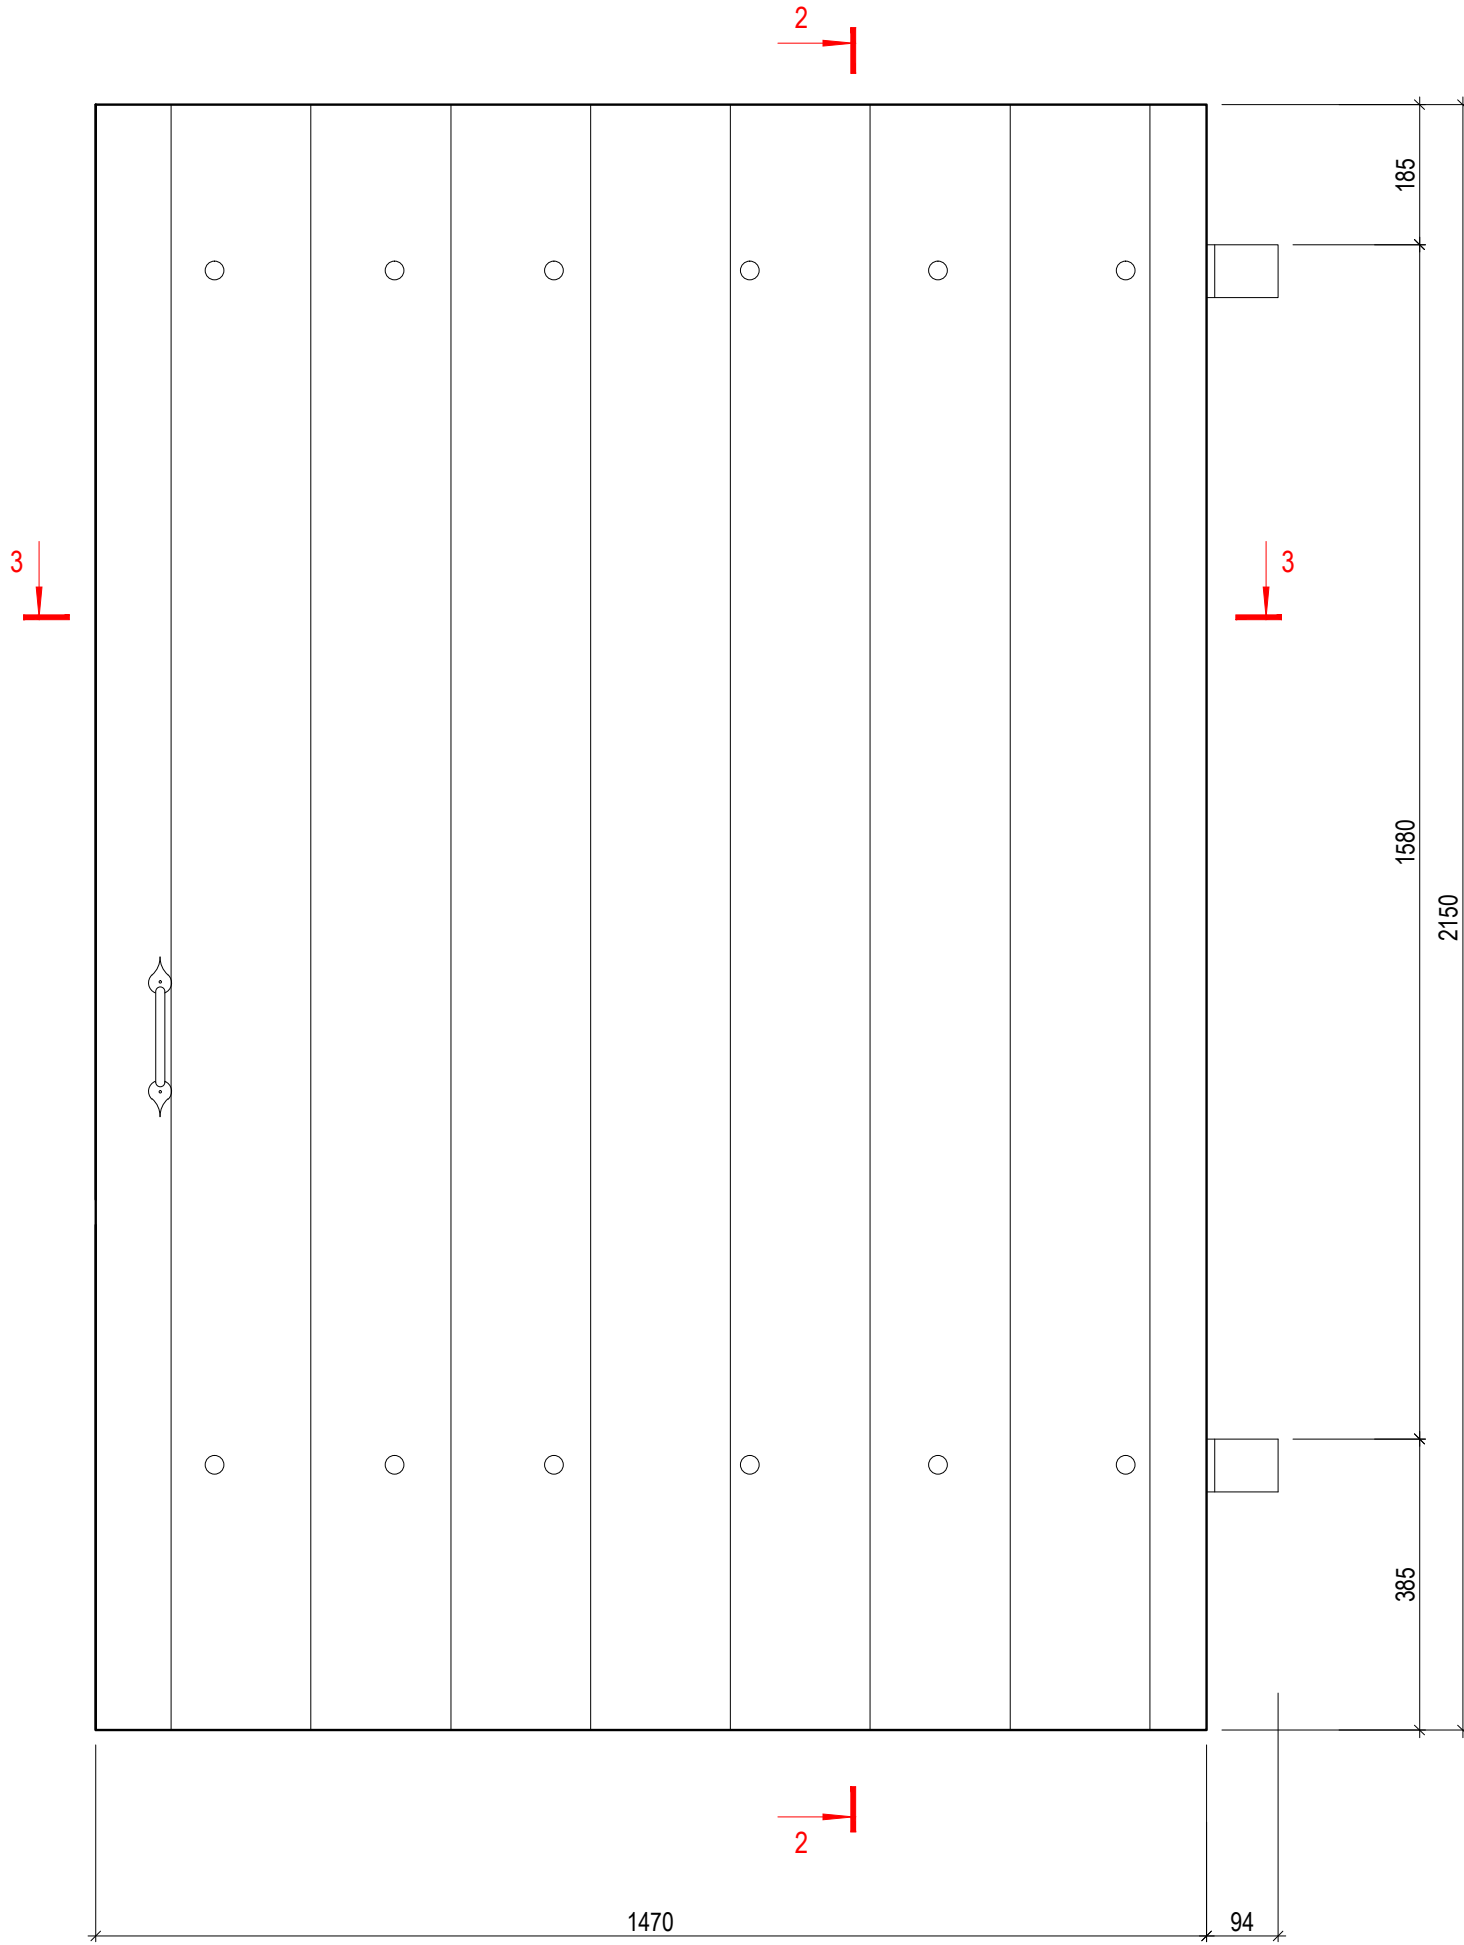


2 - 2


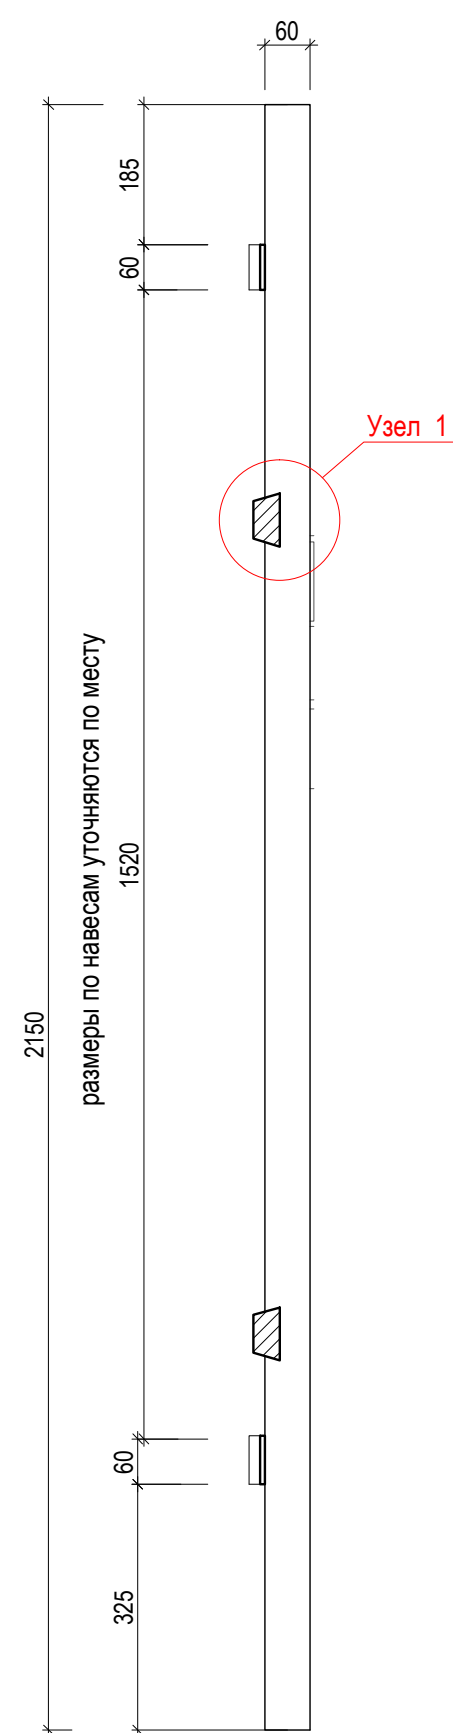


Дверь № 2
м 1:10

Вид со стороны башни

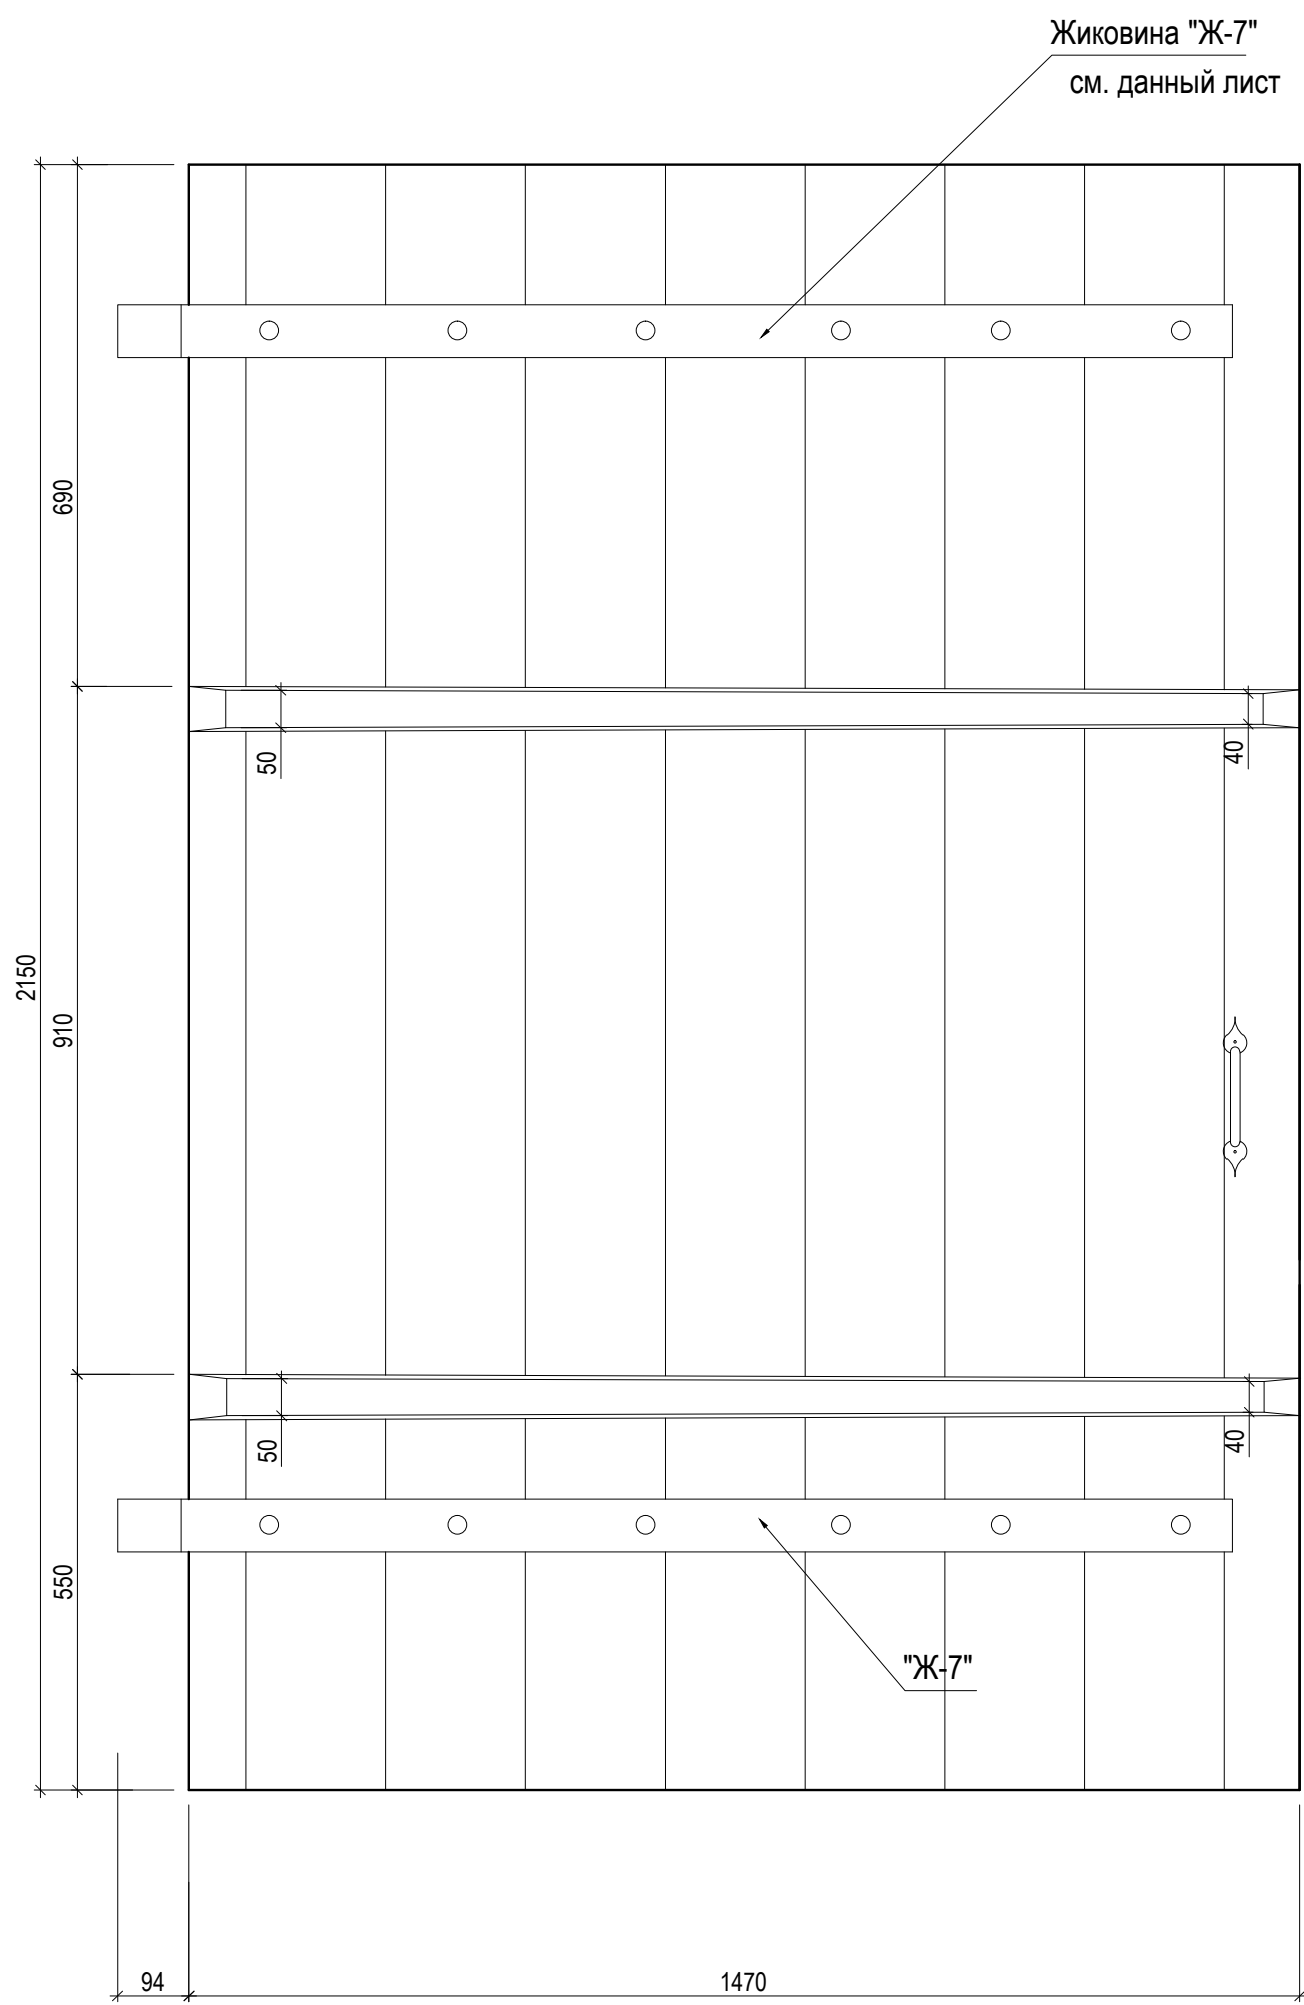


3 - 3

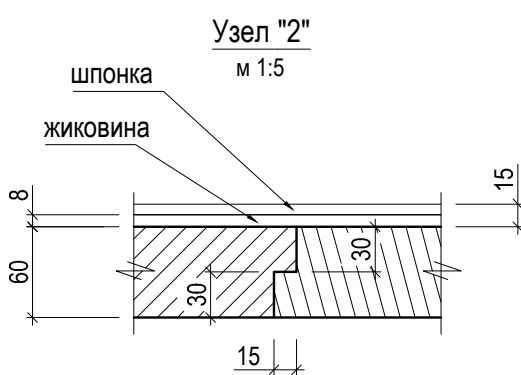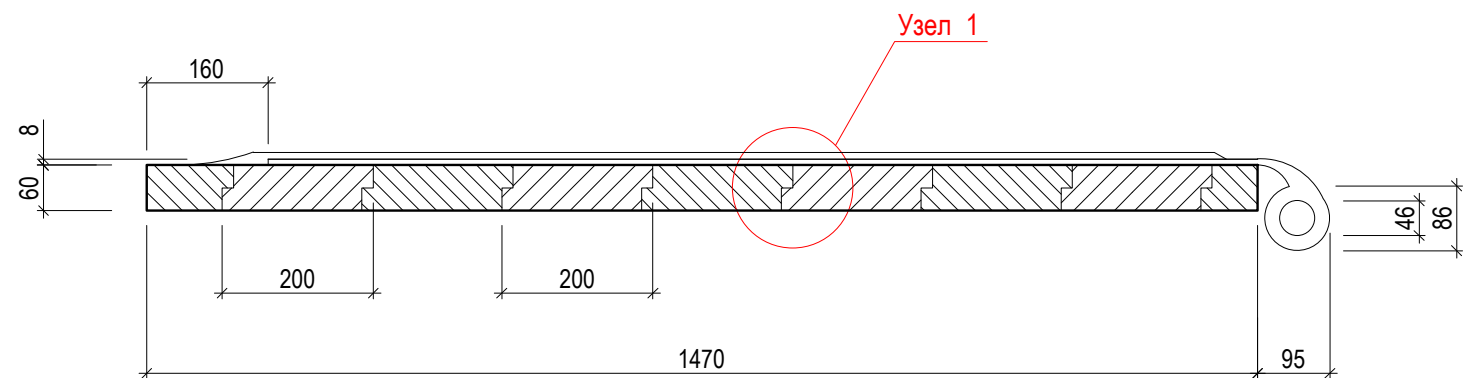


Жиковина "Ж-7"
м 1:10

Кол-во 2 шт. дверь № 2

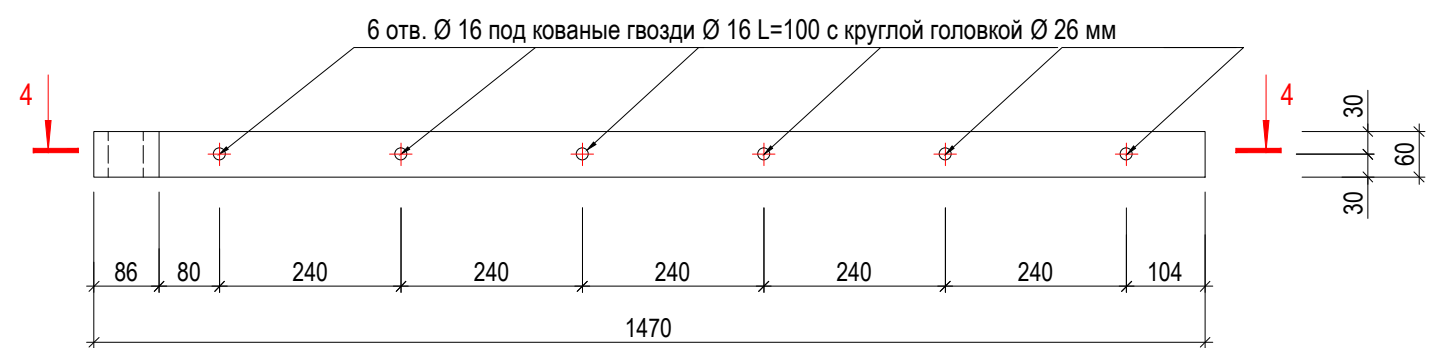

4 - 4

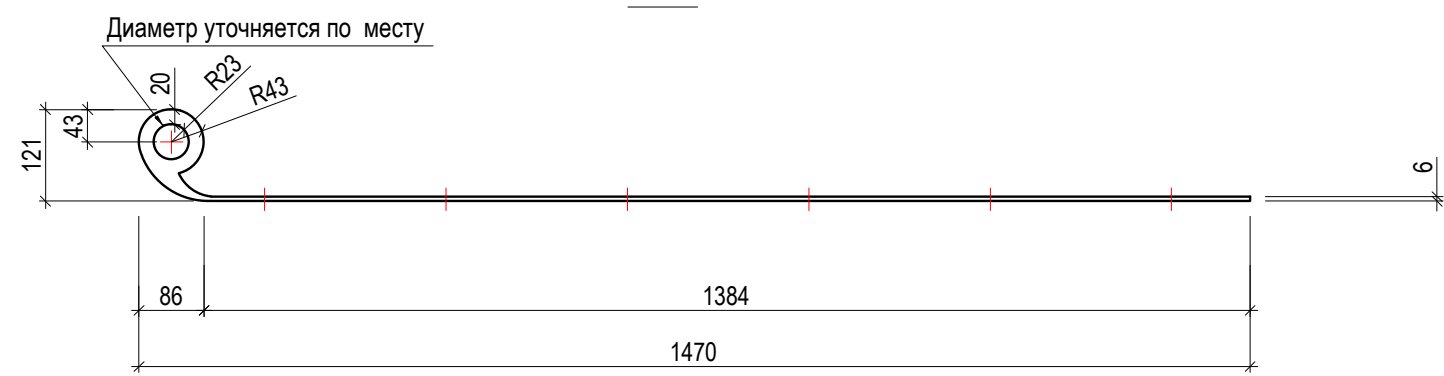

Примечания:

- Дверь изготавливается из древесины хвойных пород с влажностью не более 20%.
- Навесы жиковин выполнять в процессе навески полотен с подгонкой и уточнением размеров по месту

						Заказчик: Федеральное государственное унитарное предприятие ЦНРПМ		
						Наименование объекта: Объект культурного наследия федерального значения «Ансамбль Соловецкого монастыря и отдельные сооружения островов Соловецкого архипелага. XIV век - первая половина XX века», Башня Никольская.		
Изм.	КОП.УЧ	Лист	И. ДОК.	Подпись	Дата	Директор	Вахрамеева Т.И.	2015
ГАП			Колнин В.Г.			Адрес:	Архангельская область, Приморский район, пос. Соловецкий, Набережная бухты Благополучия, д. 1	Стадия
ГИП			Ефремов Ф.В.			РД		Лист
Исполнил			Колнин В.Г.			Чертеж:	Столярные, металлические изделия	39
Проверил			Вахрамеева Т.И.			Республика Карелия		44
Н. контроль						Дверь № 2 (вход на второй ярус башни)	ЗАО "ЛАД"	