

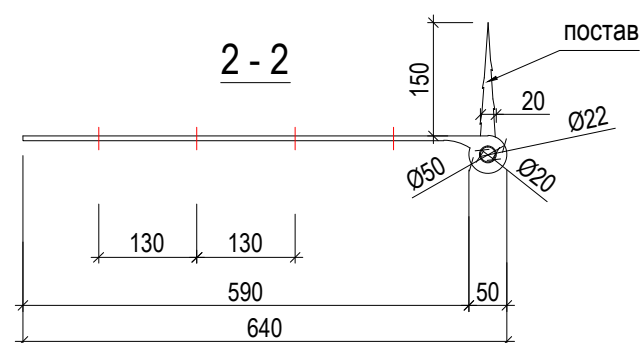
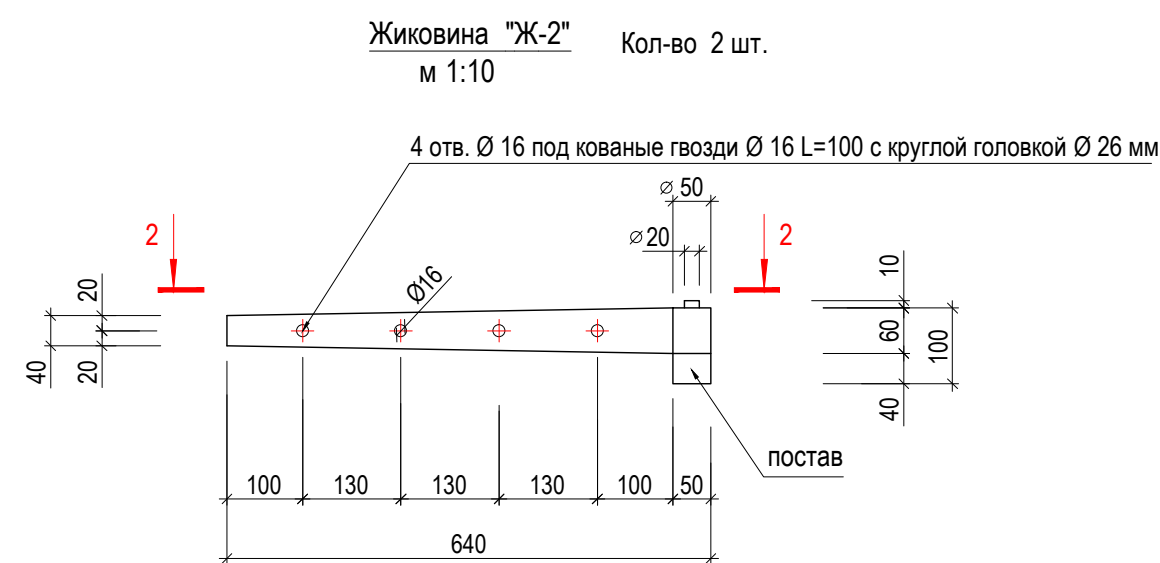
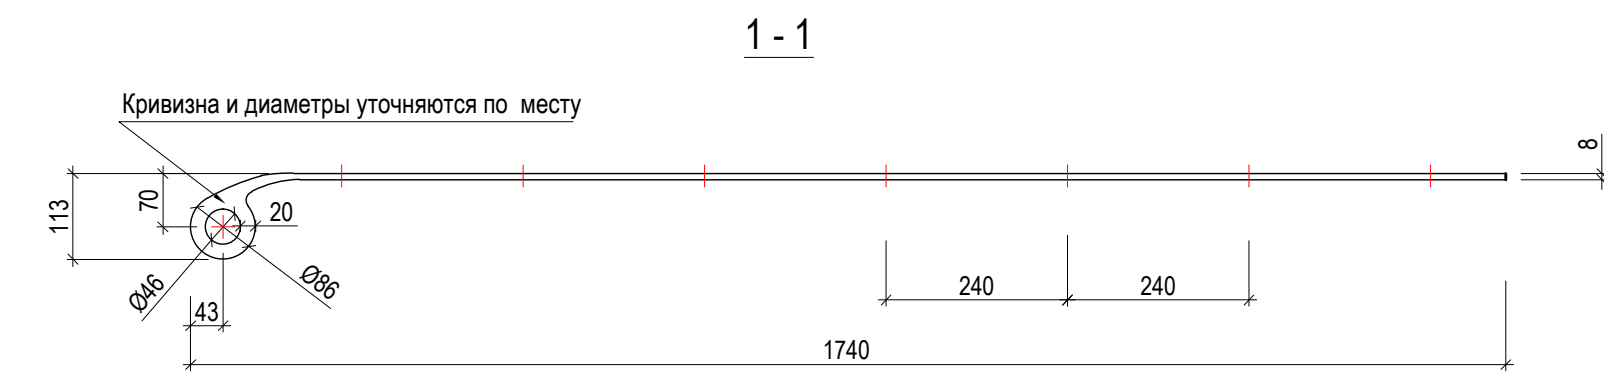
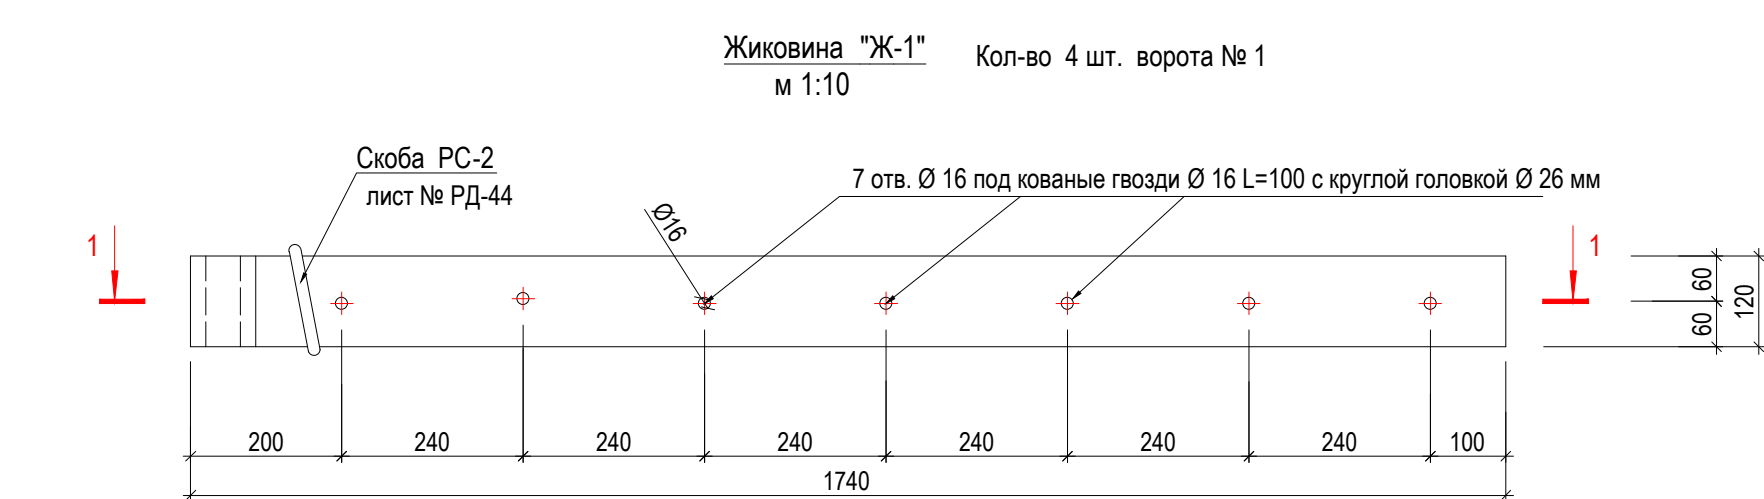


Согласовано:


Имя, И. подп. Подпись и дата Взам. инв. №

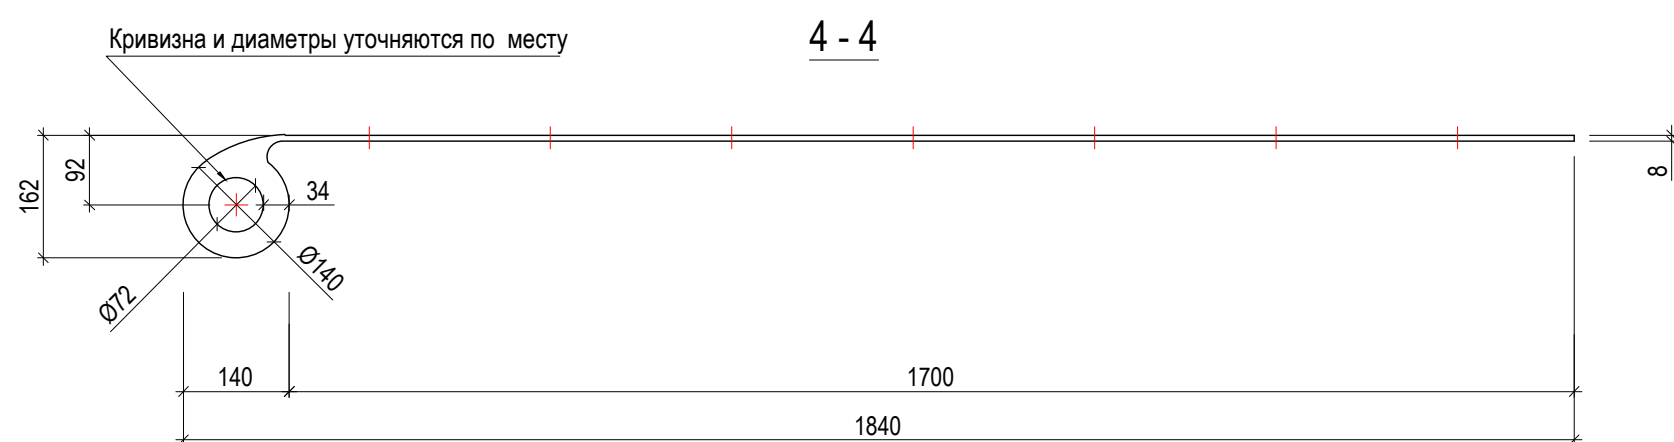










Жиковина "Ж-4" Кол-во 2 шт. ворота № 3
м 1:10

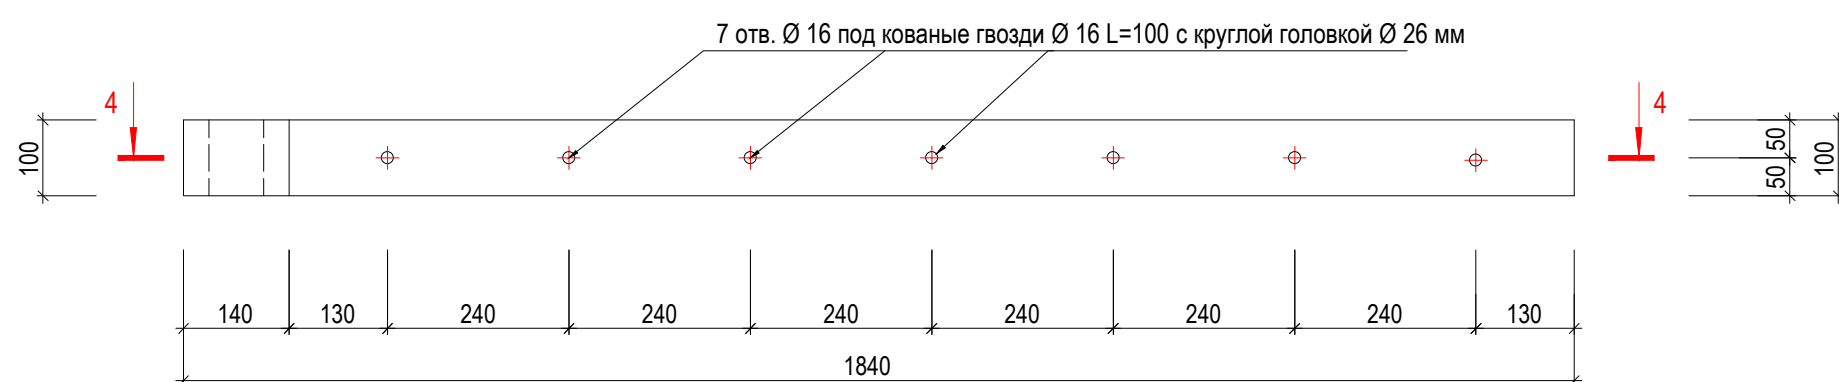

Скоба РС-3
м 1:5
Кол-во 4 шт.

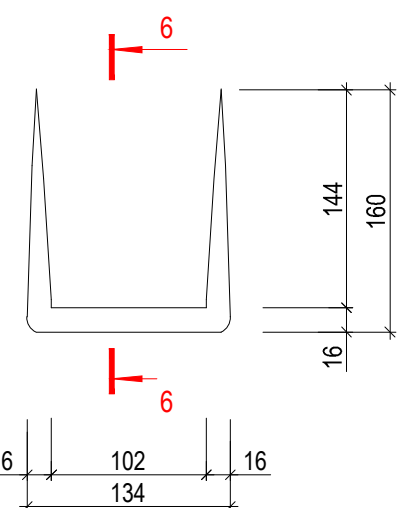

По "6 - 6"
м 1:5

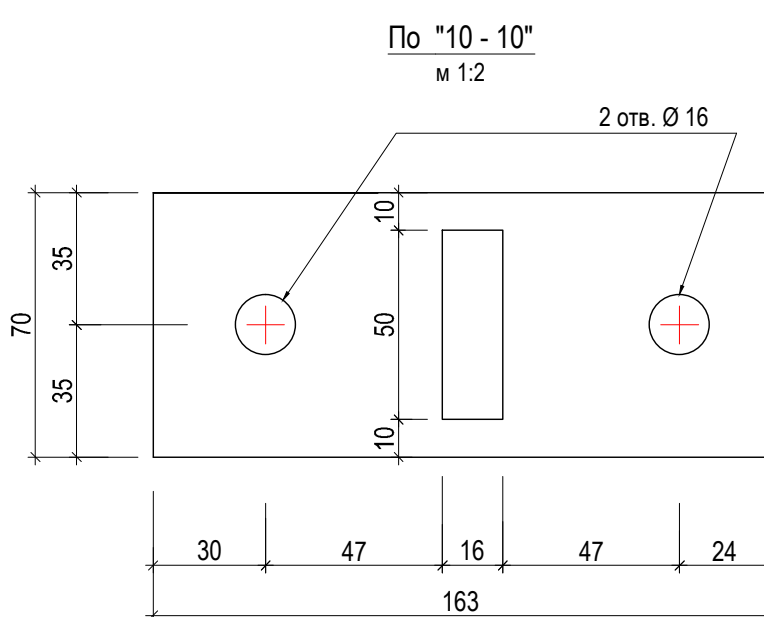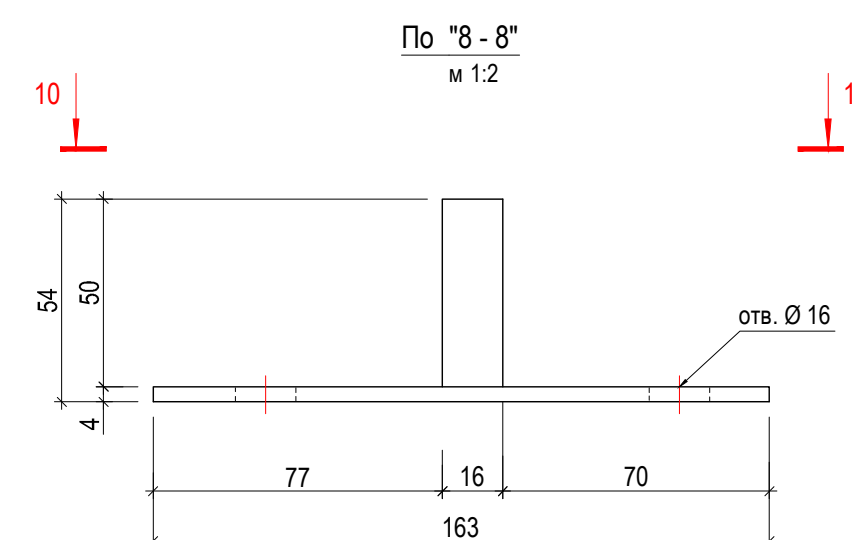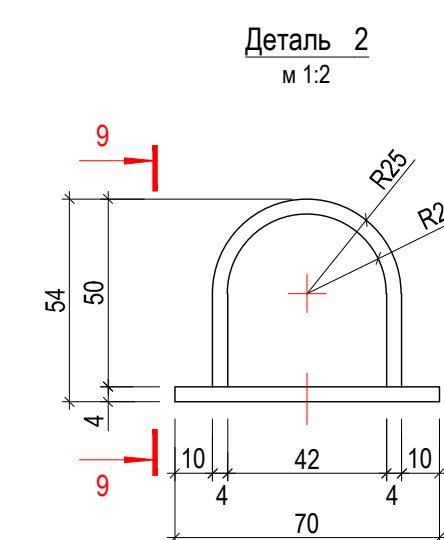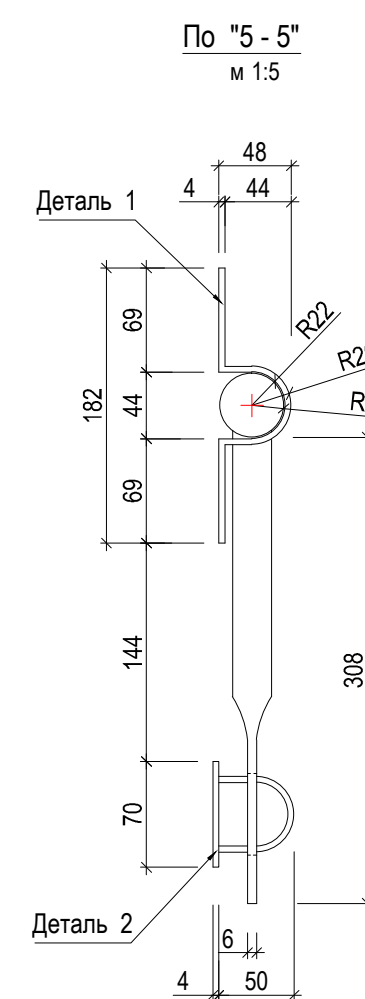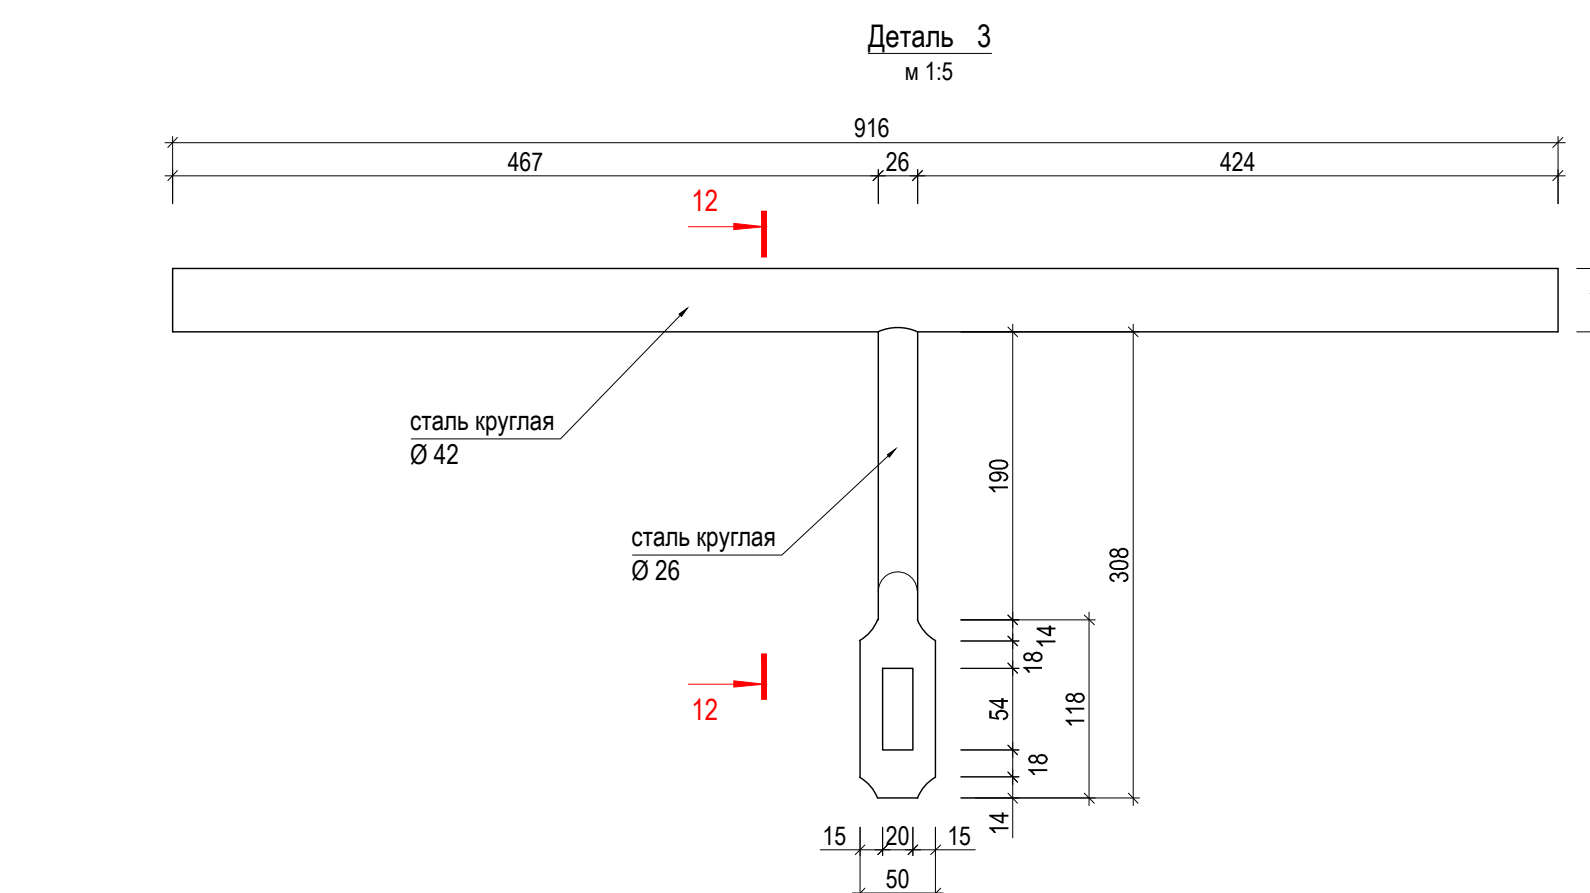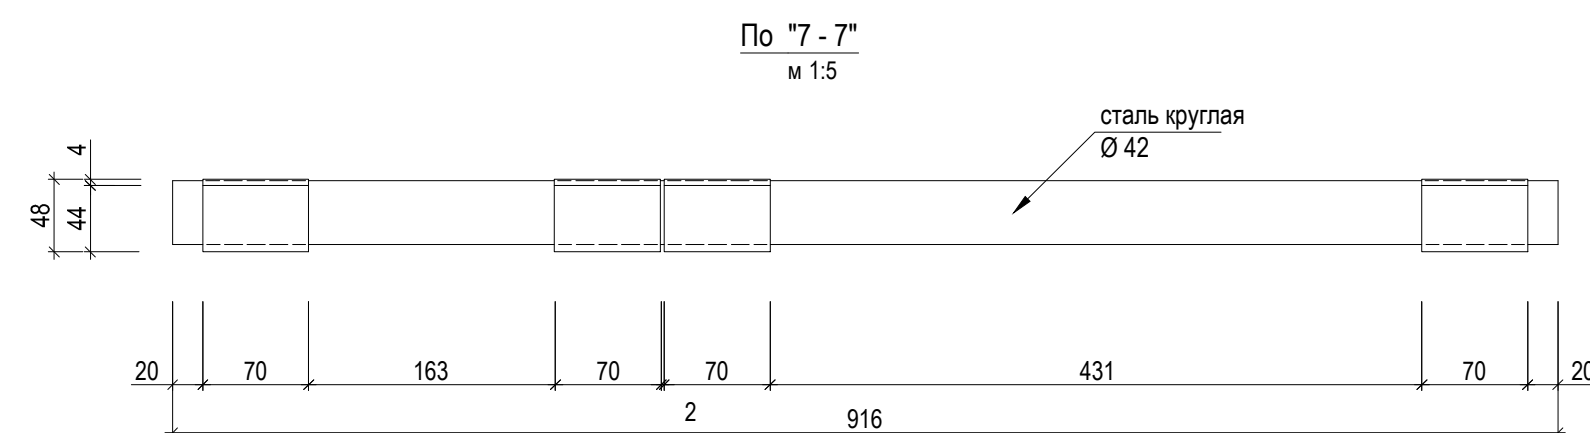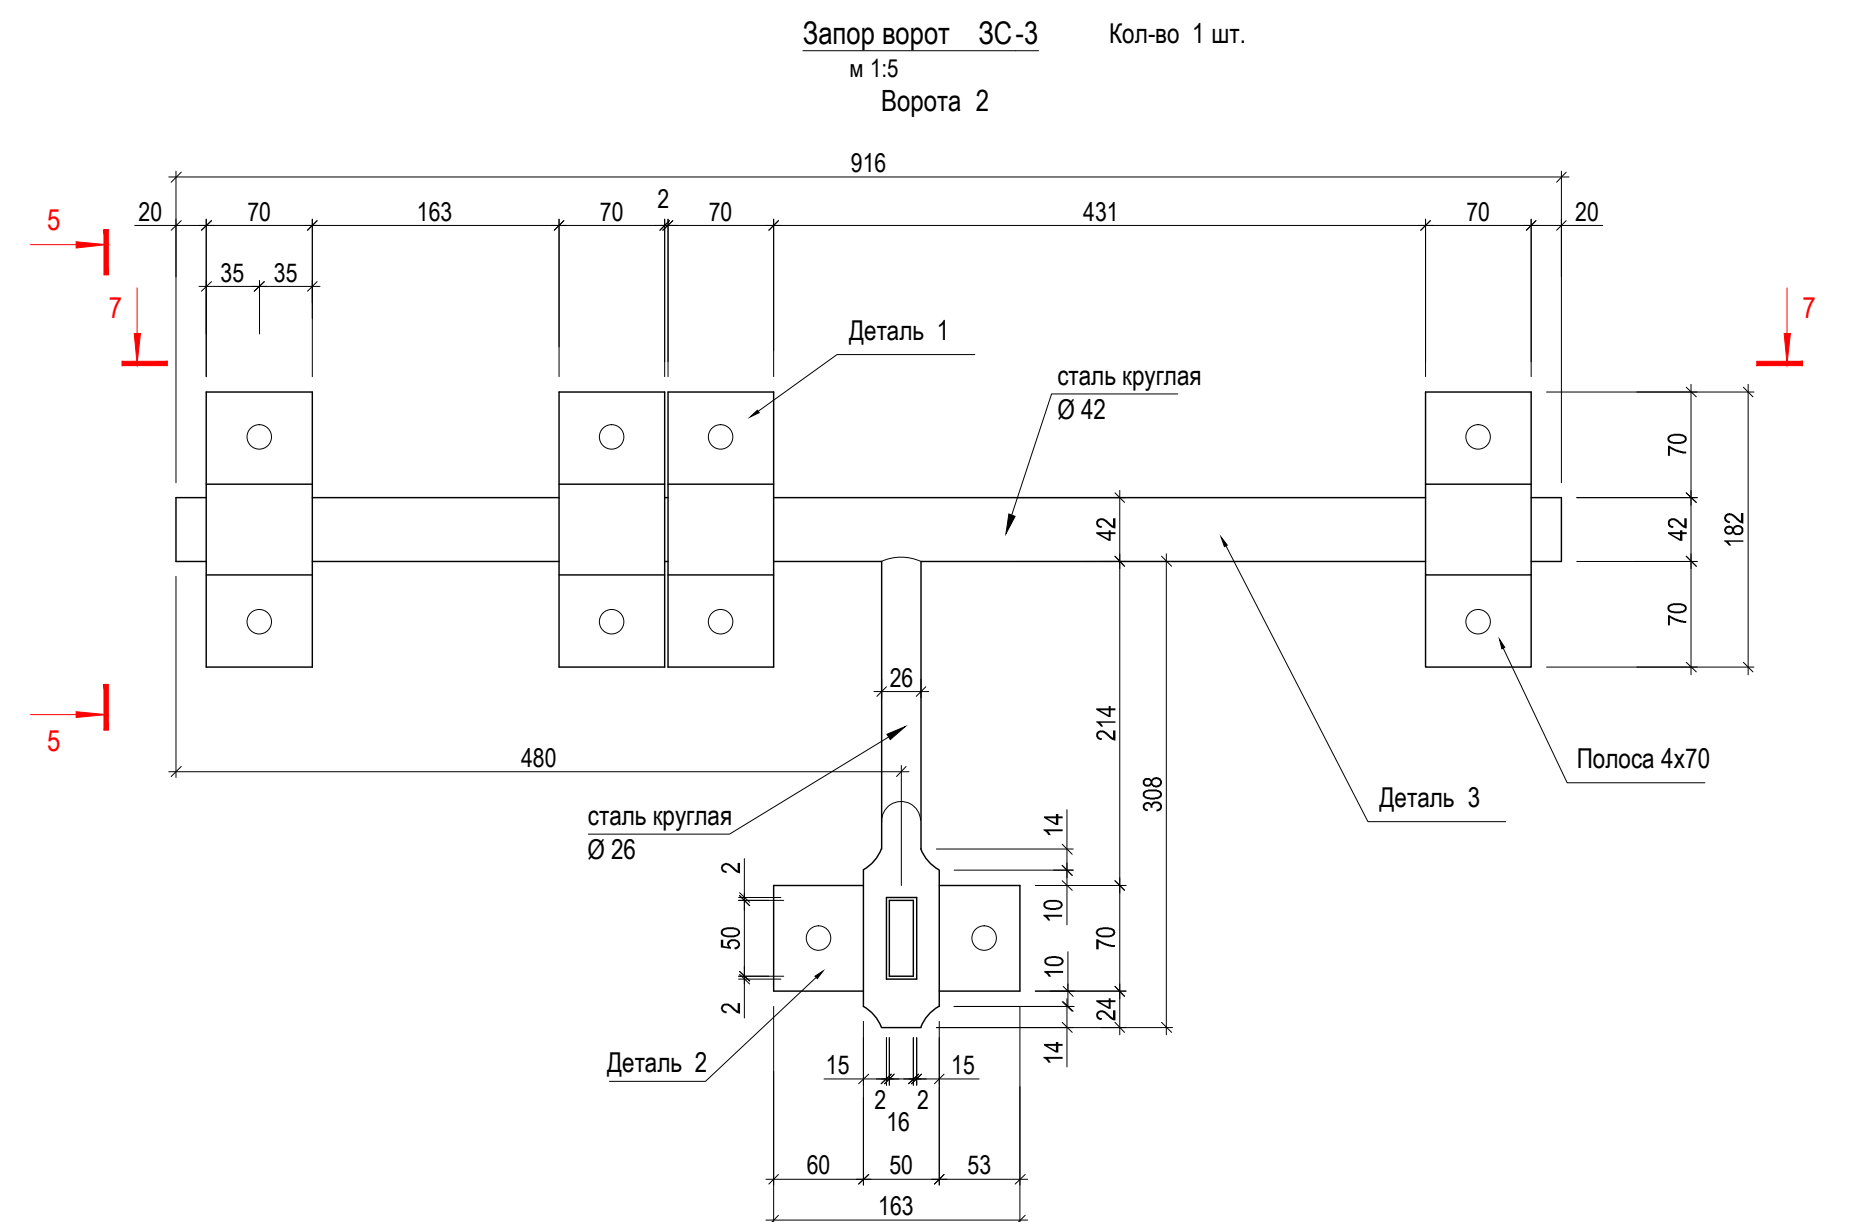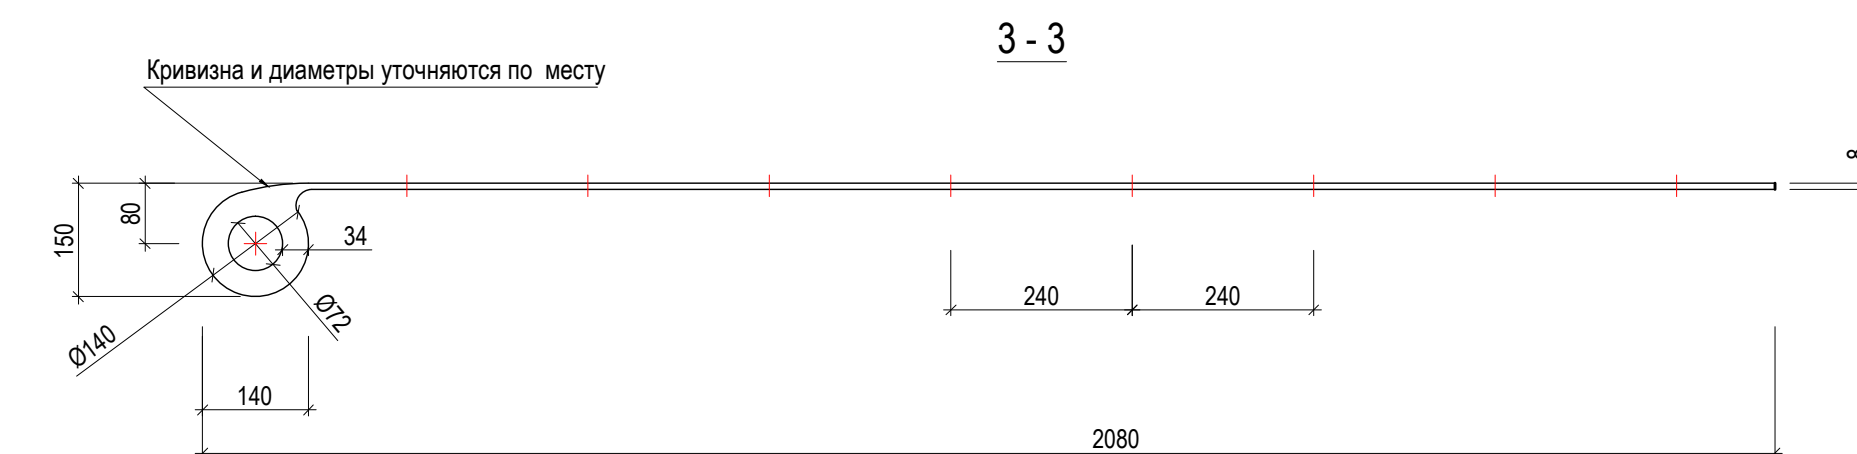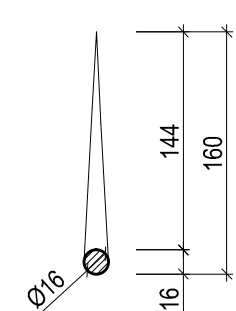

						Заказчик: Федеральное государственное унитарное предприятие ЦНРПМ					
						Наименование объекта: Объект культурного наследия федерального значения «Ансамбль Соловецкого монастыря и отдельные сооружения островов Соловецкого архипелага. XIV век - первая половина XX века», Башня Никольская.					
Изм.	Коп.уч.	Лист	И. док.	Подпись	Дата	Адрес: Архангельская область, Приморский район, пос. Соловецкий, Набережная бухты Благополучия, д. 1		Стадия	Лист	Листов	
Директор	Вахрамеева Т.И.				2015			РД	41	44	
ГАП	Колнин В.Г.										
ГИП	Ефремов Ф.В.										
Исполнил	Колнин В.Г.										
Проверил	Вахрамеева Т.И.										
Н. контроль											
						Чертеж: Столярные, металлические изделия Жиковины "Ж-1" - "Ж-4", Запор ворот ЗС-3		Республика Карелия ЗАО "ЛАД"			

Формат А1