



		Согласовано:	
Инв. N подл.	Подпись и дата	Взам. инв. N	


Деталь установки запора "ЗС-5"
м 1:5

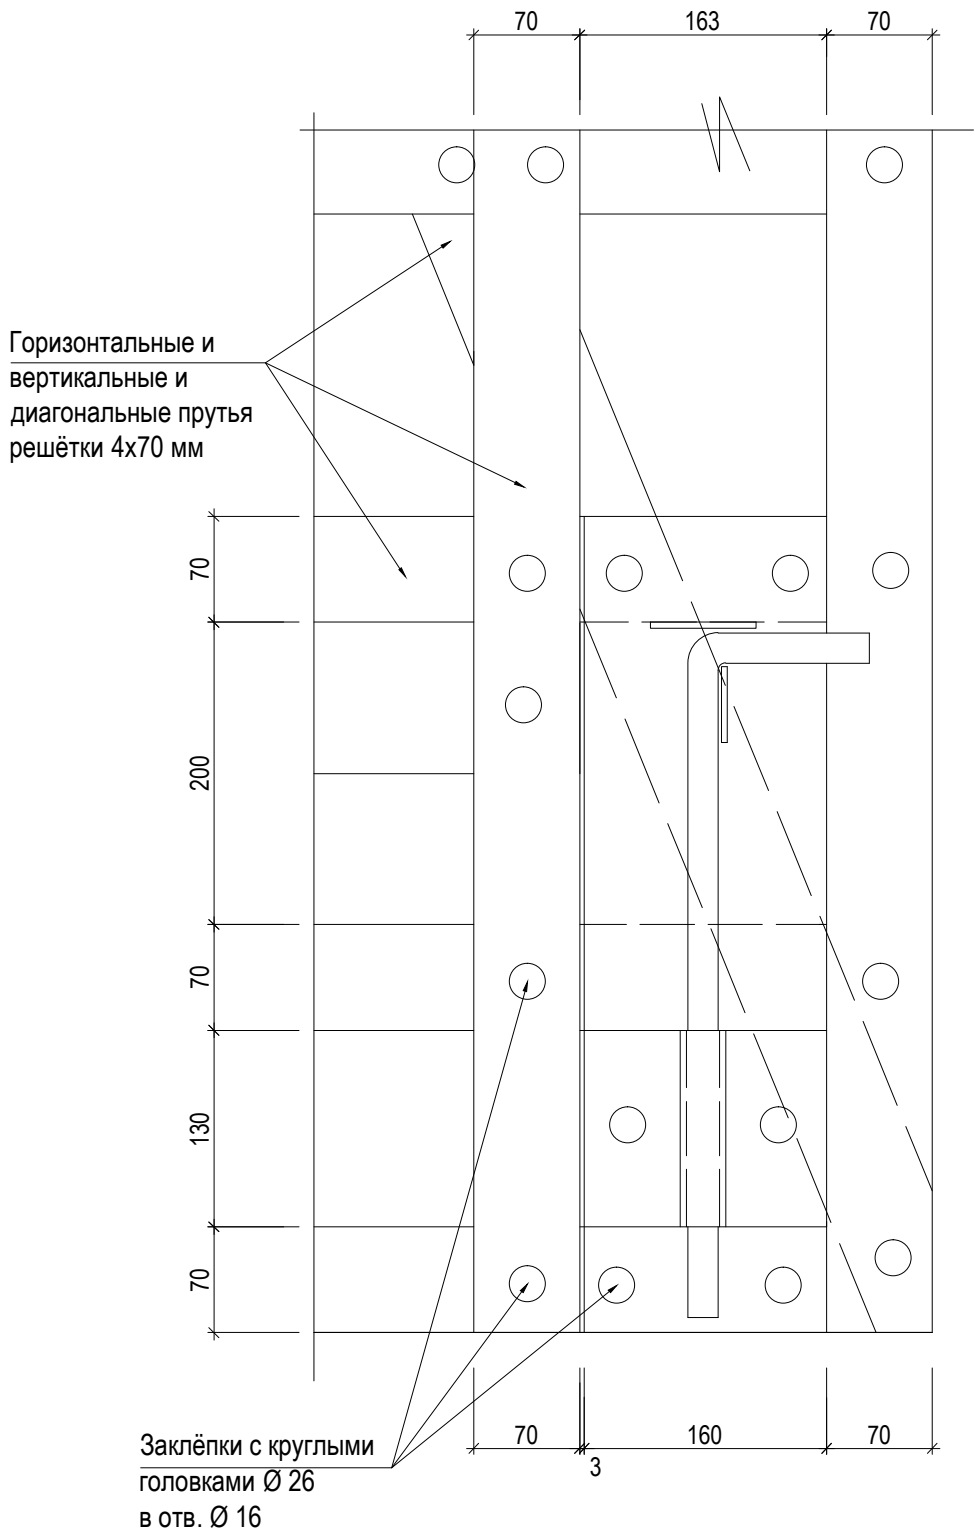


Запор "ЗС-5"
м 1:5
Кол-во 1 шт.

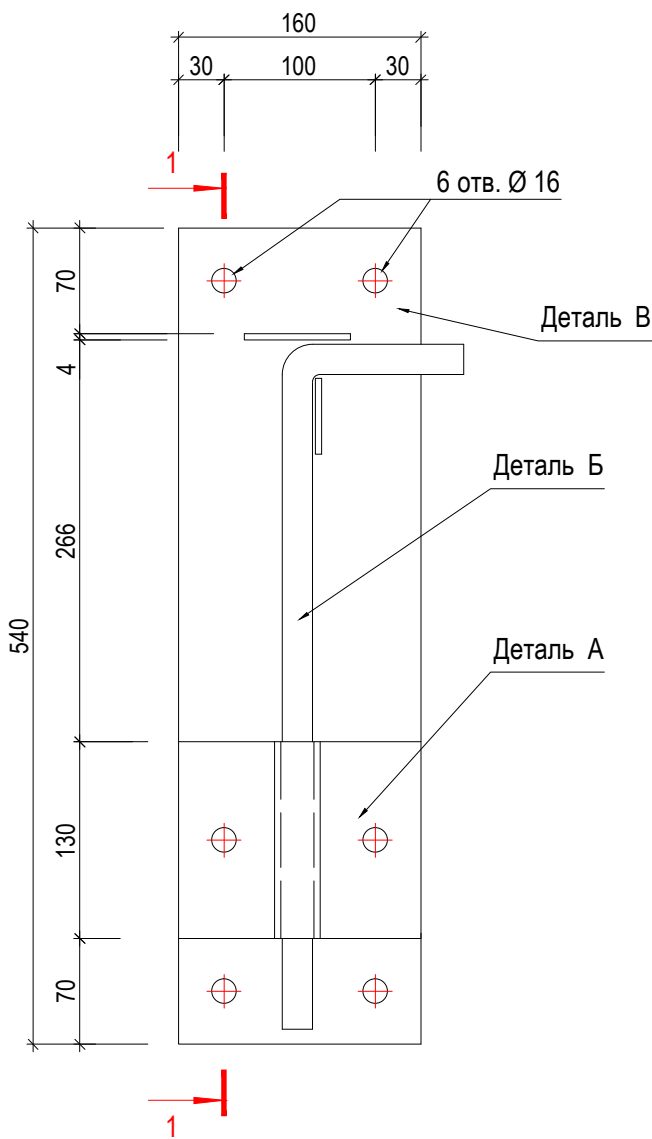


1 - 1

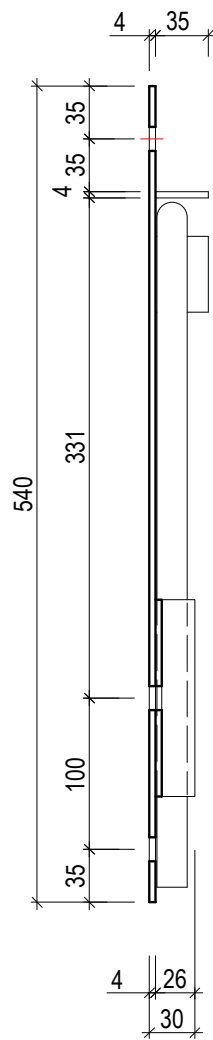


Деталь В
м 1:5

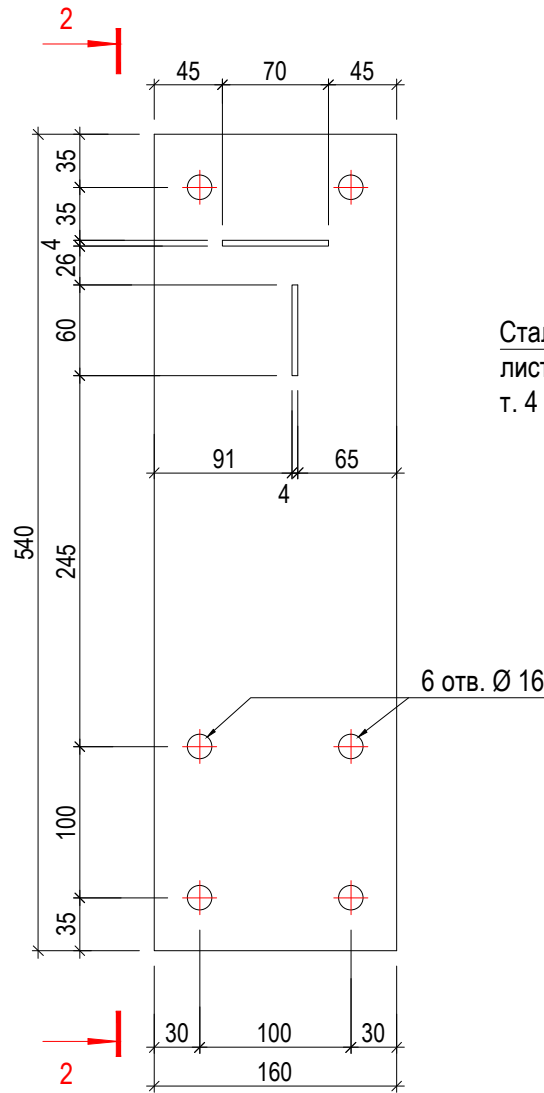


2 - 2

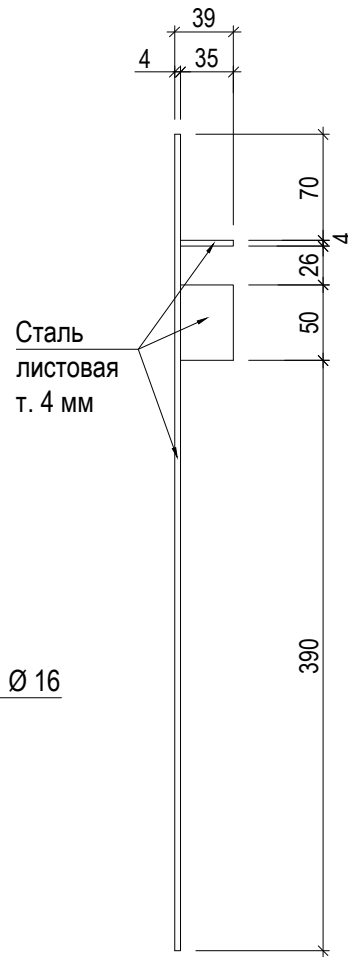


Деталь Б
м 1:5

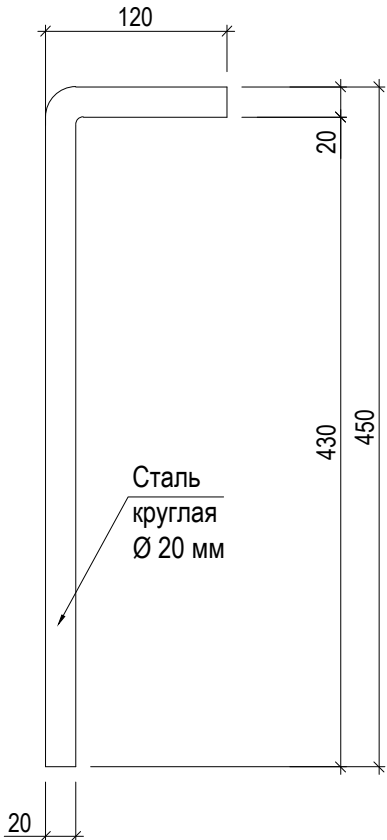

Деталь А
м 1:5

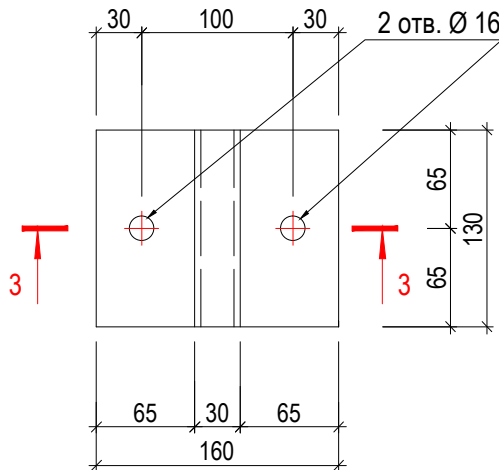

3 - 3

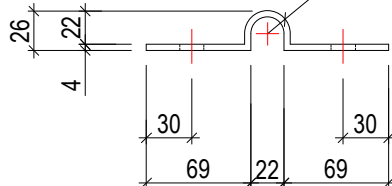

						Заказчик: Федеральное государственное унитарное предприятие ЦНРПМ			
						Наименование объекта: Объект культурного наследия федерального значения «Ансамбль Соловецкого монастыря и отдельные сооружения островов Соловецкого архипелага, XIV век - первая половина XX века», Башня Никольская.			
ИЗМ.	КОЛ.УЧ	ЛИСТ	№ ДОК.	ПОДПИСЬ	ДАТА				
Директор	Вахрамеева Т.И.			2015	Адрес: Архангельская область , Приморский район, пос. Соловецкий, Набережная бухты Благополучия , д. 1		Стадия	Лист	Листов
ГАП	Копнин В.Г.				РД		42	44	
ГИП	Ефремов Ф.В.								
Исполнил	Копнин В.Г.				Чертеж: <u>Столярные, металлические изделия</u> Запор "ЗС-5"		Республика Карелия ЗАО "ЛАД"		
Проверил	Вахрамеева Т.И.								
Н. контроль									