Деталь установки ставня - заглушки СТ-1 в бойницах 1-го яруса
м 1:10

План бойницы северного фасада

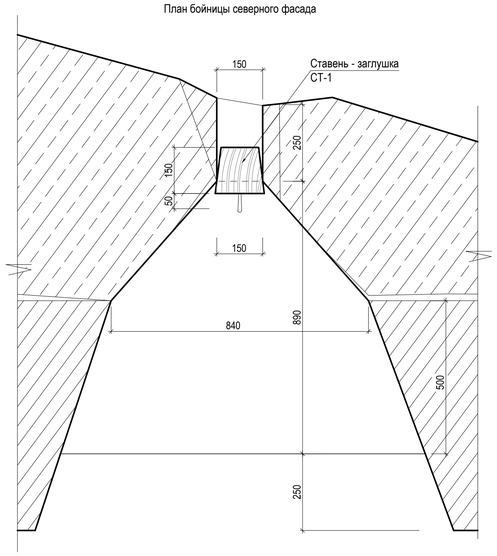

Крюк для крепления ставен СТ -3
м 1:5

Кол-во 12 шт.

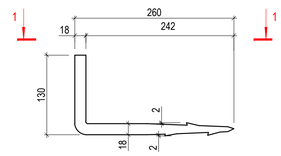

По "1 - 1"
м 1:5

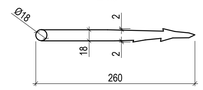

Кованая ручка-скоба РС-1
м 1:5

Кол-во 37 шт.

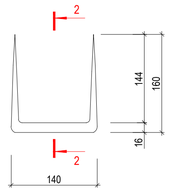

По "2 - 2"
м 1:5

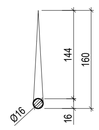

Скоба РС-2
м 1:5

Кол-во 4 шт.

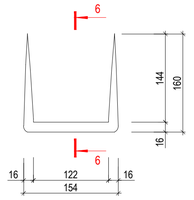

По "6 - 6"
м 1:5

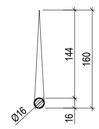

Запор ЗС-1
м 1:5

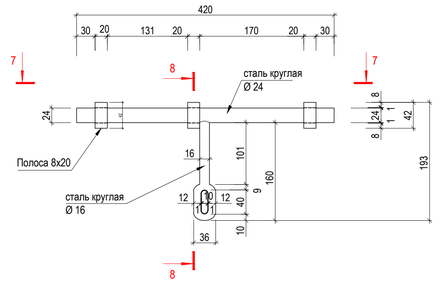

Запор ставня
м 1:2

Кол-во 10 шт.

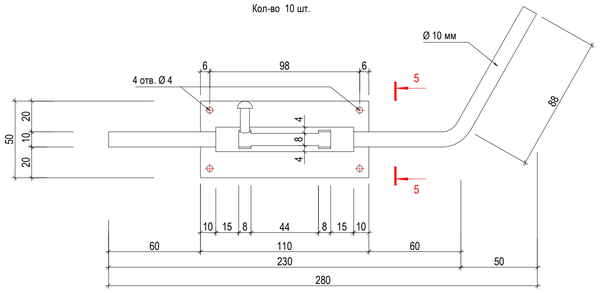

По "5 - 5"
м 1:2

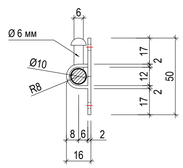

Кованая ручка-скоба РС-3
м 1:5

Кол-во 6 шт.

По "11 - 11"
м 1:5

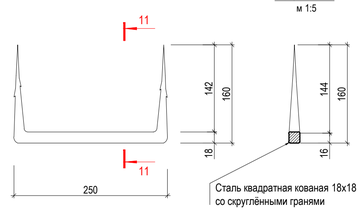

По "7 - 7"
м 1:5

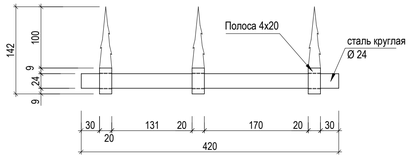

Ставень - заглушка СТ-1
м 1:5

Кол-во 5 шт.

Вид изнутри башни

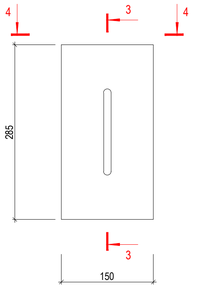

По "3 - 3"
м 1:5

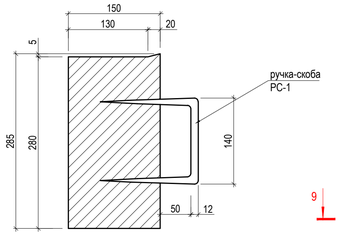

Заглушка выполняется из цельного куска древесины сеч. 170х150 мм L=300 мм. Обрезка по высоте и стёска боковых граней выполняются по месту в каждой конкретной бойнице.

По "4 -4"
м 1:5

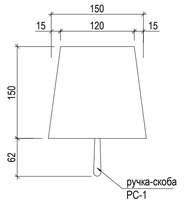

Запор ЗС-2
м 1:5

Кол-во 2 шт.

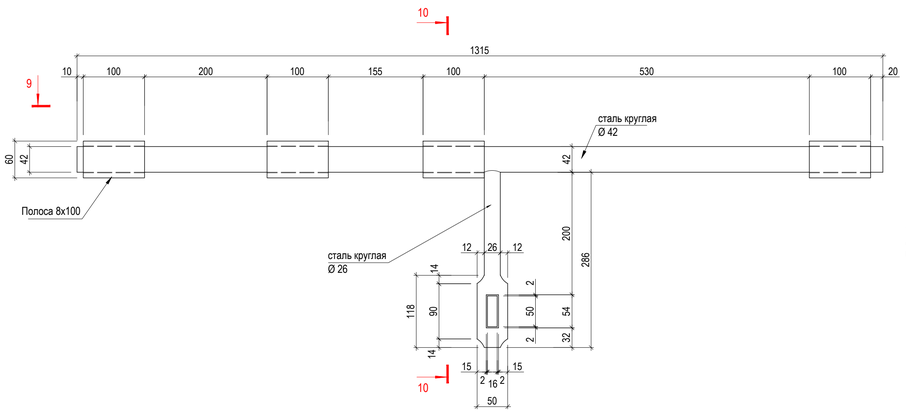

По "10 - 10"
м 1:5

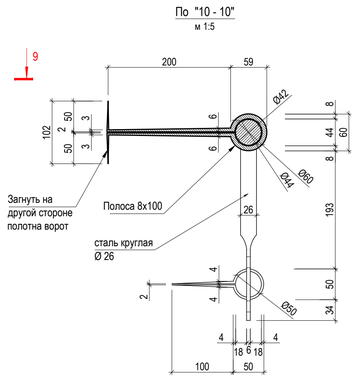

По "8 - 8"
м 1:2

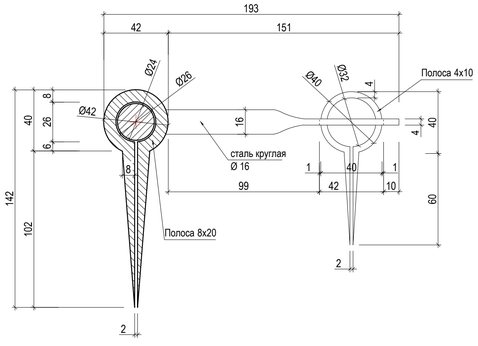

По "9 - 9"
м 1:5

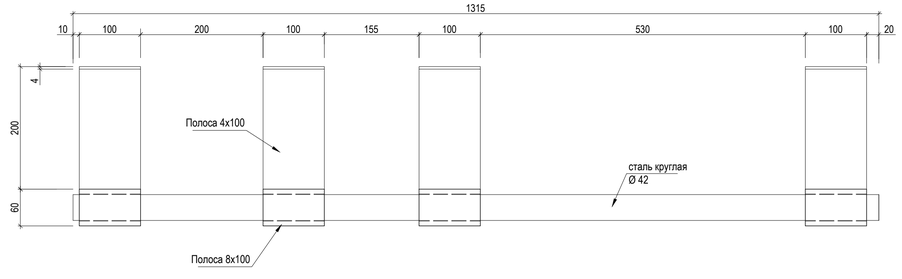

Согласовано:

Инв. N подл. | Подпись и дата | Взам. инв. N

ИЗМ.	КОЛ.УЧ	ЛИСТ	N ДОК.	ПОДПИСЬ	ДАТА		
Директор			Вахрамеева Т.И.		2015		
ГАП			Копнин В.Г.				
ГИП			Ефремов Ф.В.				
Исполнил			Копнин В.Г.				
Проверил			Вахрамеева Т.И.				
Н. контроль							

Заказчик: Федеральное государственное унитарное предприятие ЦНРПМ

Наименование объекта: Объект культурного наследия федерального значения «Ансамбль Соловецкого монастыря и отдельные сооружения островов Соловецкого архипелага, XIV век - первая половина XX века», Башня Никольская.

Адрес: Архангельская область, Приморский район, пос. Соловецкий, Набережная бухты Благополучия, д. 1

Стадия	Лист	Листов
РД	44	44

Чертеж: *Столярные, металлические изделия*

Ставень - заглушка СТ-1, Запор ЗС-1, Запор ЗС-2, Запор ставня, скоба РС-3

Республика Карелия

ЗАО "ЛАД"

Формат А1