

Примечания:

1. Для каждого автомата предусмотреть контакт SD2627 для сигнализации состояния авт. выключателей.

Федеральное государственное унитарное предприятие
ЦЕНТРАЛЬНЫЕ НАУЧНО-РЕСТАВРАЦИОННЫЕ
ПРОЕКТНЫЕ МАСТЕРСКИЕ
(ФГУП ЦНРПМ)

арх №

дата выпуска

2015 г.

Заказчик: Министерство культуры РФ

Спасо-Преображенский Соловецкий ставропигиальный мужской монастырь.
Архангельская обл., Приморский р-н, МО "Соловецкое",
п. Соловецкий, наб. Бухты Благополучия, 1.

Изм Кол уч Лист №дог Подпись Дата

Выполнил Репина

Проверил Репина

Башня Никольская.
Электроосвещение и эл.оборудование.
Молниезащита

Расчётная схема эл.щита ЩР8


Марка листа


ЭОМ

стадия лист листов

Р 2 6

ОИР

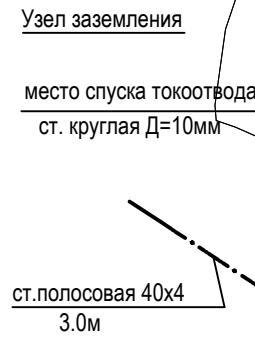

<div></div> <div>Федеральное государственное унитарное предприятие ЦЕНТРАЛЬНЫЕ НАУЧНО-РЕСТАВРАЦИОННЫЕ ПРОЕКТНЫЕ МАСТЕРСКИЕ (ФГУП ЦНРПМ)</div>						арх №						
						дата выпуска	2015 г.					
						Заказчик: Министерство культуры РФ						
						Спасо-Преображенский Соловецкий ставропигиальный мужской монастырь. Архангельская обл., Приморский р-н, МО "Соловецкое", п. Соловецкий, наб. Бухты Благополучия, 1.			Марка листа	ЭОМ		
Изм	Кол уч	Лист	№дог	Подпись	Дата							
Выполнил		Репина				Башня Никольская.			стадия	лист	листов	
Проверил		Репина				Электроосвещение и эл.оборудование. Молниезащита			Р	3	6	
						План 1 яруса с разводкой эл.сети Узел заземления			ОИР			

Согласовано:


Взам. инв. N

Подпись и дата

Инв. N подл.



План 2-го яруса
м 1:100

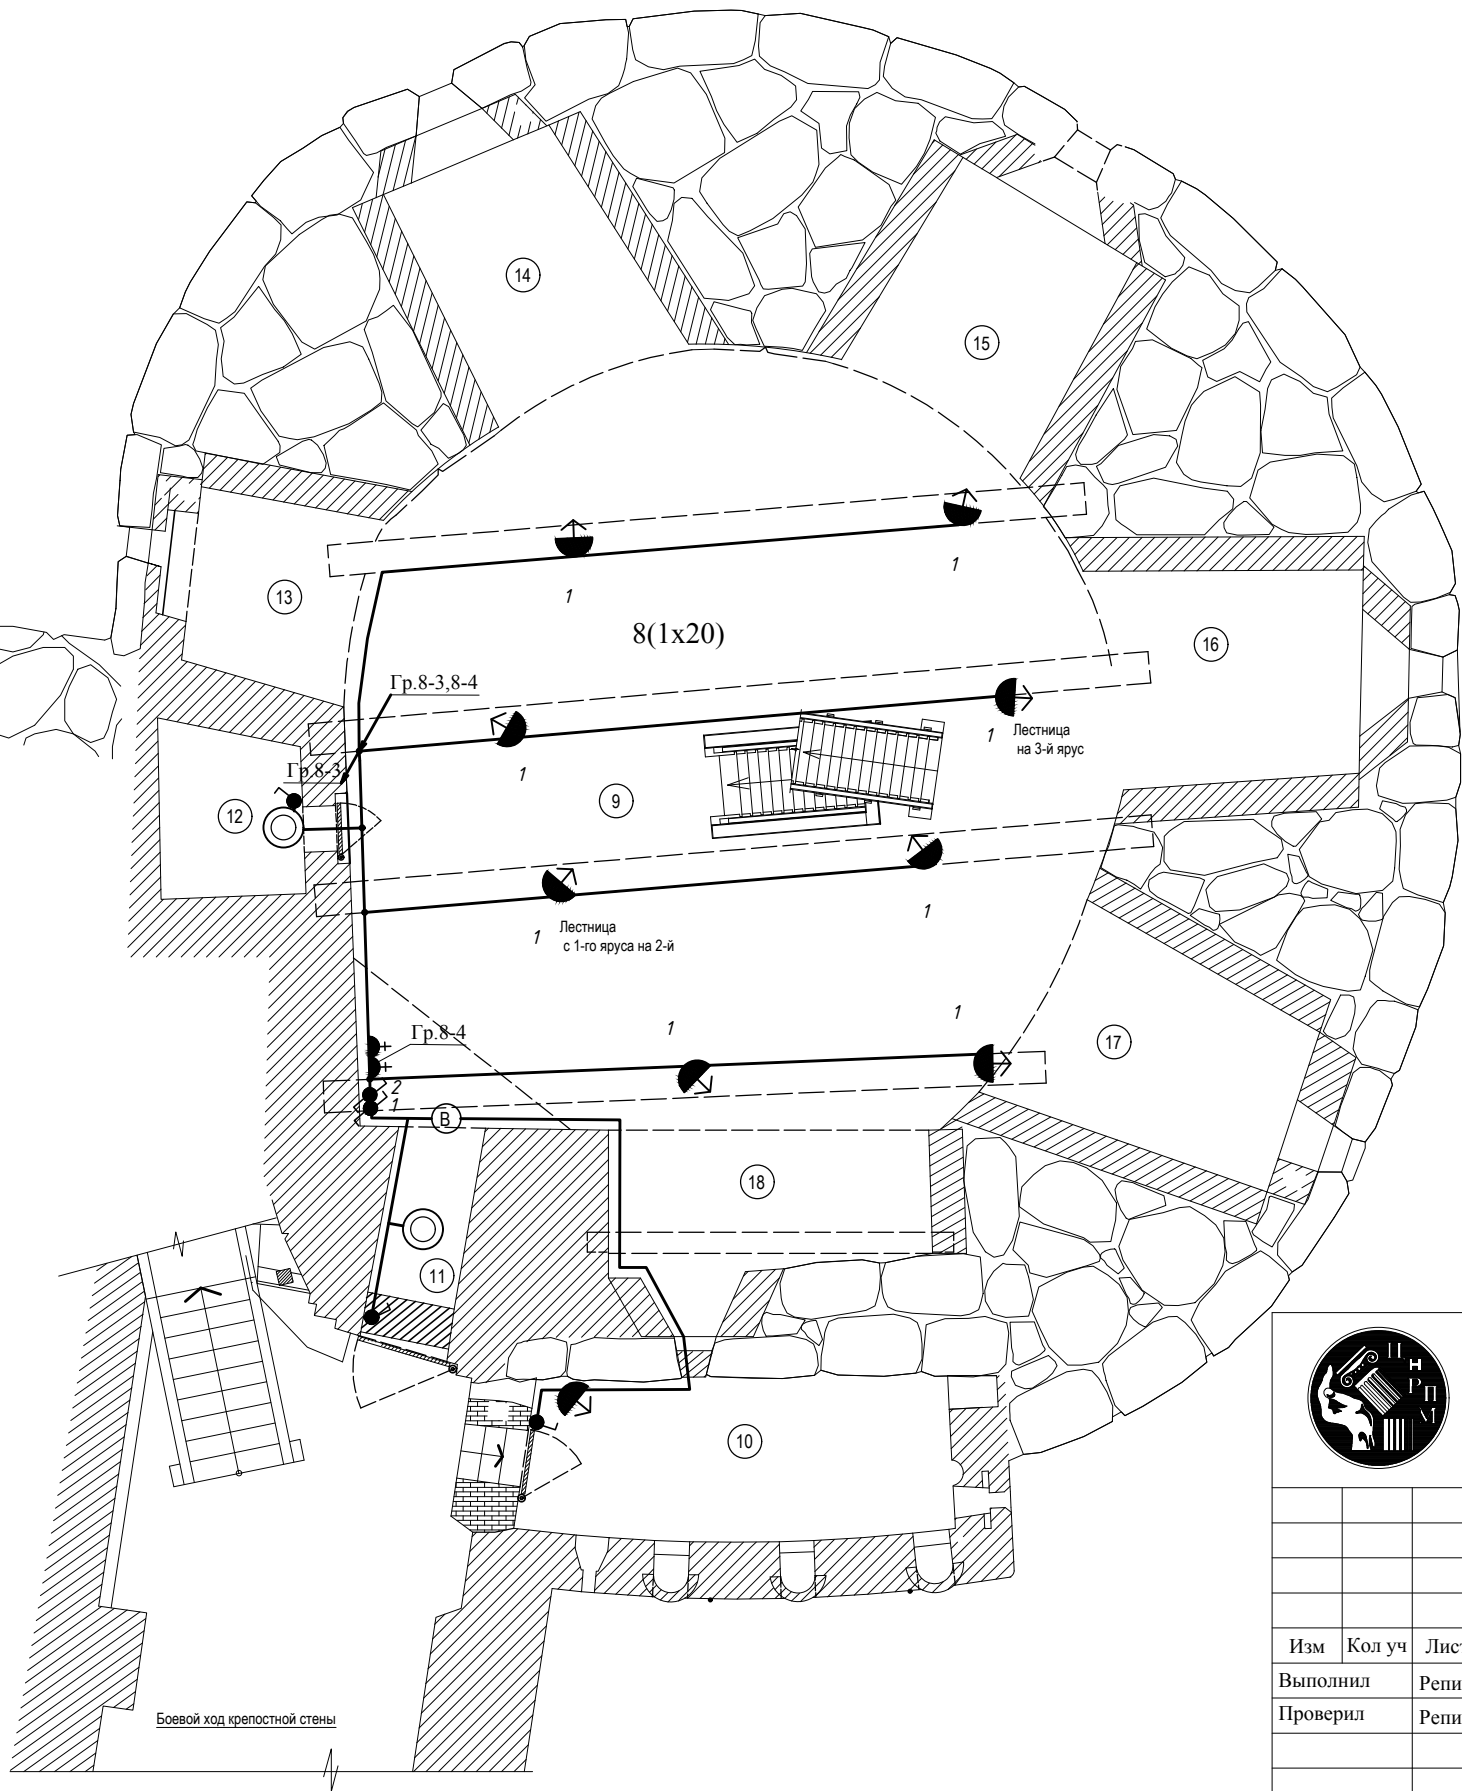

Экспликация помещений 2-го яруса		
№ по плану	Наименование	Площадь, м²
9	Основное помещение второго яруса	104.11
10	Стрелецкая	13.8
11	Коридор	4.01
12	Пороховая камера	4.8
13	Печура	6.38
14	Печура	9.96
15	Печура	10.00
16	Печура	11.12
17	Печура	10.98
18	Печура	9.04



Федеральное государственное унитарное предприятие
ЦЕНТРАЛЬНЫЕ НАУЧНО-РЕСТАВРАЦИОННЫЕ
ПРОЕКТНЫЕ МАСТЕРСКИЕ
(ФГУП ЦНРПМ)

арх №

дата
выпуска

2015 г.

Заказчик: Министерство культуры РФ

Спасо-Преображенский Соловецкий ставропигиальный
мужской монастырь.
Архангельская обл., Приморский р-н, МО "Соловецкое",
п. Соловецкий, наб. Бухты Благополучия, 1.

Марка
листа

ЭОМ

Башня Никольская.

Электроосвещение и эл.оборудование.
Молниезащита

стадия

лист

листов

Р


4

6

План 2 яруса с разводкой эл.сети

ОИР

M 1:100

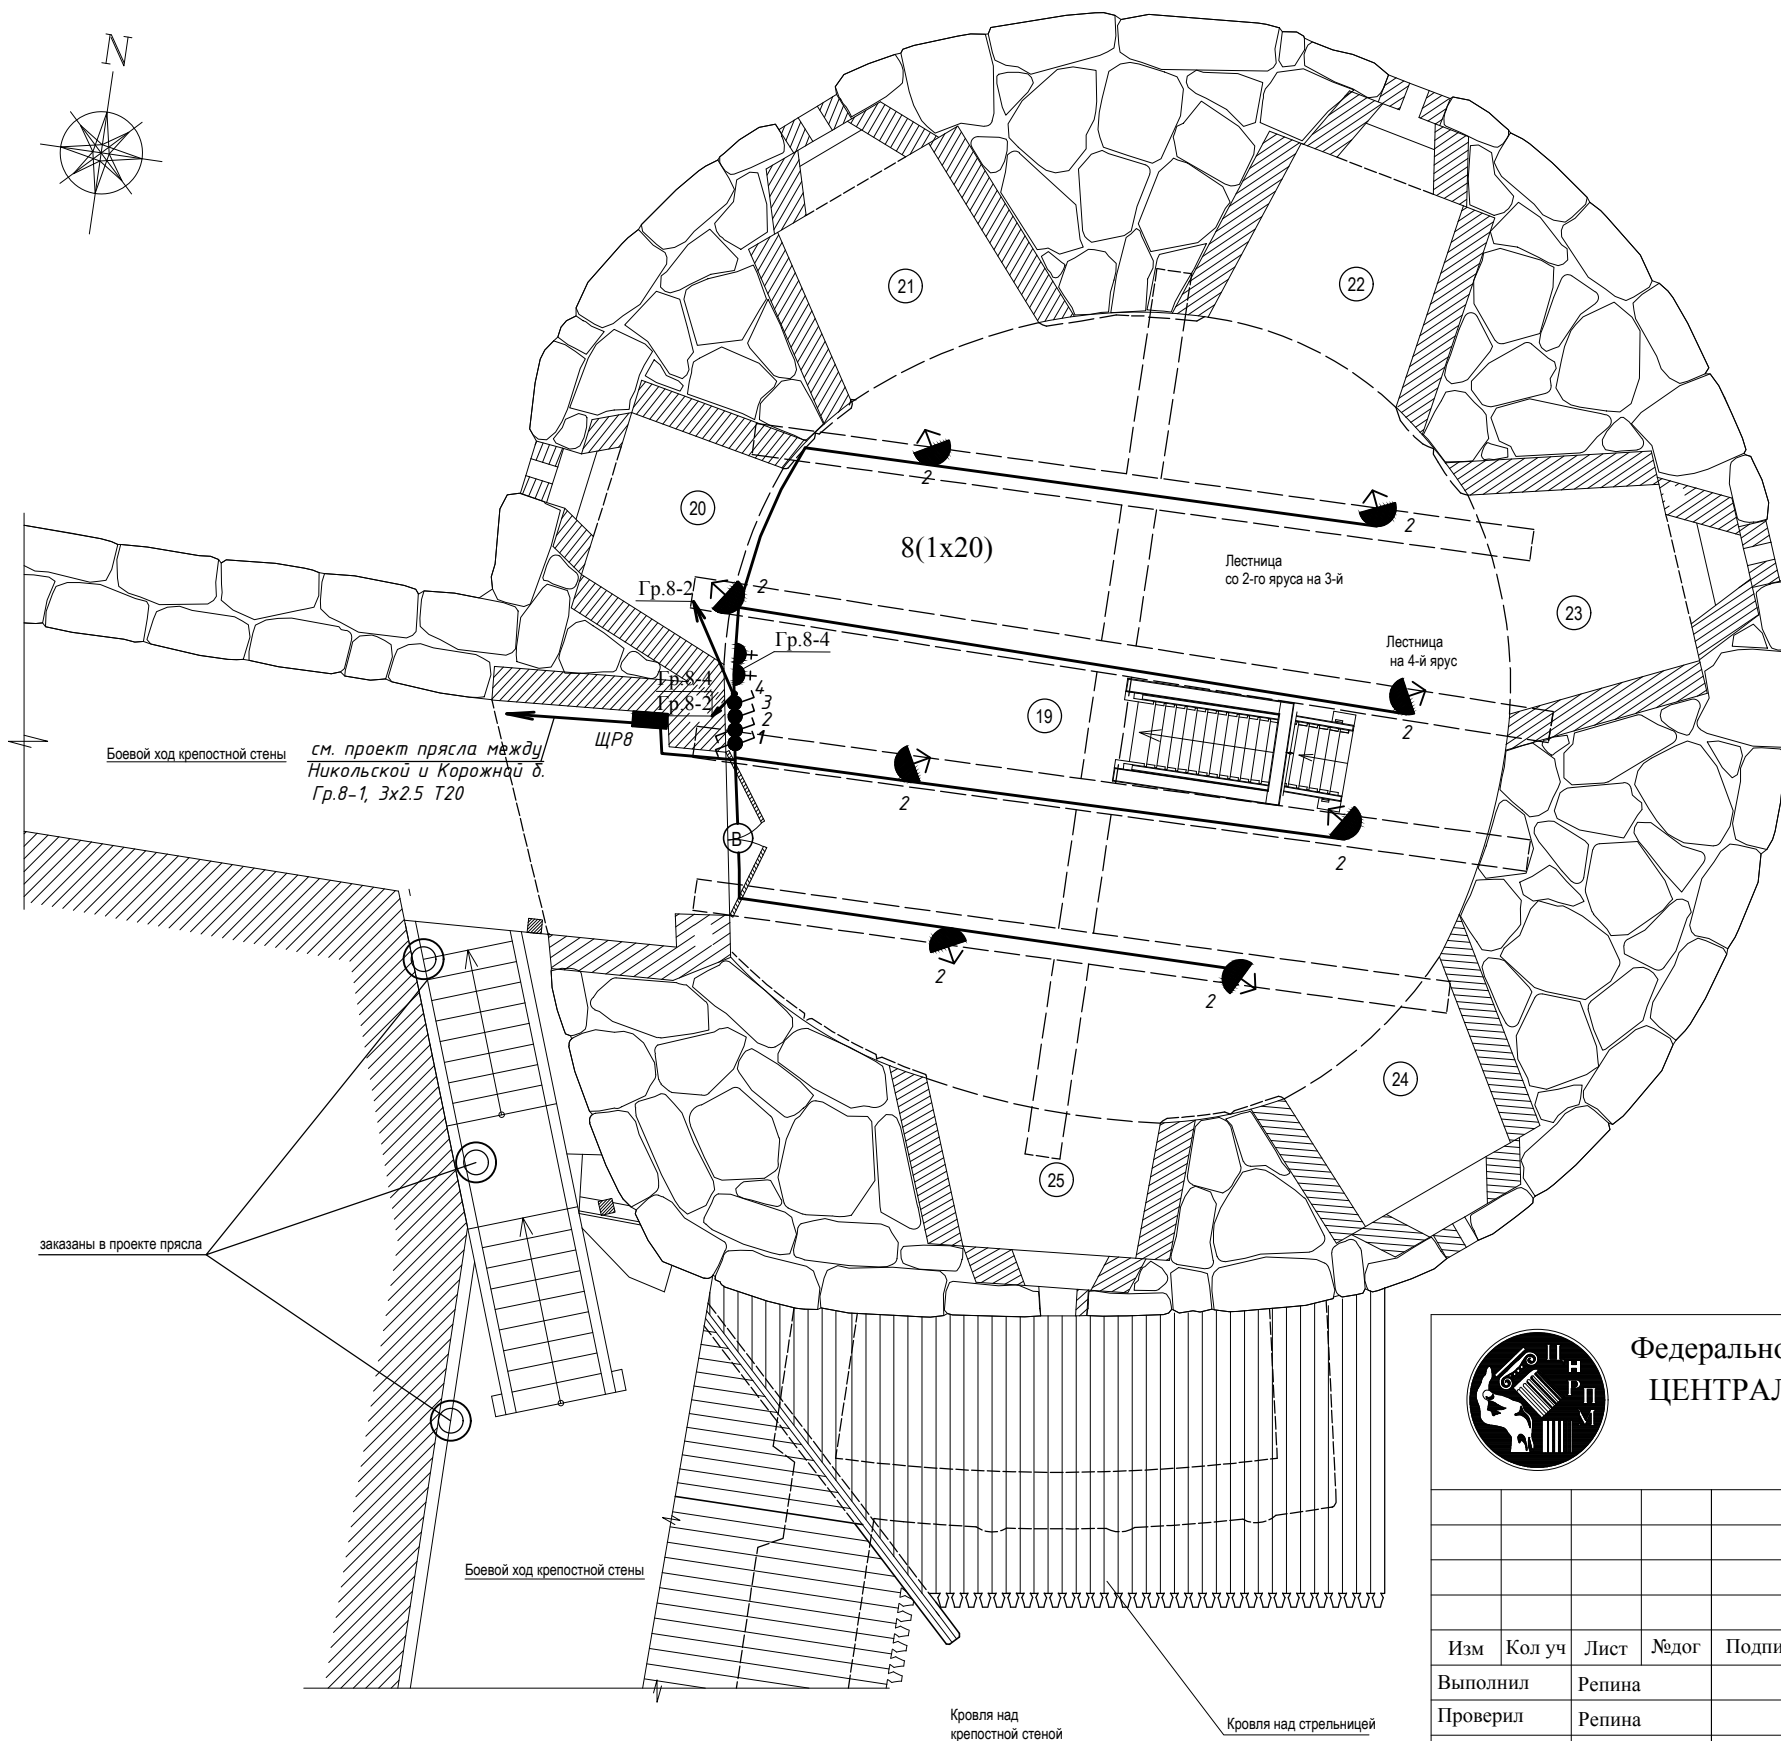

Экспликация помещений 3-го яруса		
№ по плану	Наименование	Площадь м ²
19	Основное помещение третьего яруса	105.66
20	Печура	5.91
21	Печура	7.39
22	Печура	7.58
23	Печура	7.61
24	Печура	6.25
25	Печура	6.03



Федеральное государственное унитарное предприятие
ЦЕНТРАЛЬНЫЕ НАУЧНО-РЕСТАВРАЦИОННЫЕ
ПРОЕКТНЫЕ МАСТЕРСКИЕ
(ФГУП ЦНРПМ)

дата выпуска	
-----------------	--

2015 г.

Заказчик: Министерство культуры РФ

Спасо-Преображенский Соловецкий ставропигиальный
мужской монастырь.
Архангельская обл., Приморский р-н, МО "Соловецкое",
п. Соловецкий, наб. Бухты Благополучия, 1.

Марка
листа

ЭОМ

Башня Никольская.
Электроосвещение и эл.оборудование.
Молниезащита

	стадия
--	--------

ЛИСТ

5

План 3 яруса с разводкой эл.сети



ОИР

Согласовано:

Взам. инв. N

Подпись и дата

ИНВ. И подл.

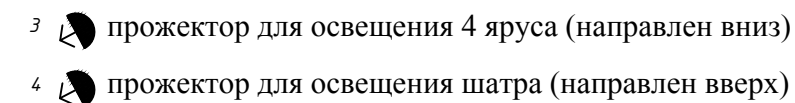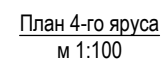

Примечания:

1. Пояснения к проекту даны на листе ЗОМ-1.
2. Разводка осветительной сети выполняется кабелем ВВГ-Пнг-Is сечением 3х1,5мм² открыто в ПВХ трубе или коробе. По прямому разводу выполняется в полу в ст. трубе.
3. Места установки эл. оборудования, трасса и способ прокладки эл. сети уточняются по месту с архитектором проекта реставрации.
4. Проектора для освещения 4 яруса и шатра устанавливаются на отметке основания шатра.
5. При питании нескольких осветительных приборов от одной групповой линии ответвления нулевого защитного проводника к каждому прибору выполняется в ответвительных коробках при помощи быстромонтируемых изолированных ответвителей WAGO222-412,413. В местах соединения и ответвления жил кабелей должен быть предусмотрен запас кабеля, обеспечивающий возможность повторного соединения.



Федеральное государственное унитарное предприятие
ЦЕНТРАЛЬНЫЕ НАУЧНО-РЕСТАВРАЦИОННЫЕ
ПРОЕКТНЫЕ МАСТЕРСКИЕ
(ФГУП ЦНРПМ)

apx №

дата выпуска	
-----------------	--

2015 г.

Заказчик: Министерство культуры РФ

Спасо-Преображенский Соловецкий ставропигиальный
мужской монастырь.
Архангельская обл., Приморский р-н, МО "Соловецкое",
п. Соловецкий, наб. Бухты Благополучия, 1.

Марка
листа

ЭОМ

Башня Никольская.

	стадия
--	--------

ЛИСТ

ЛИСТОВ

Электроосвещение и эл.оборудование.
Молниезащита

P

6

6

План 4 яруса с разводкой эл.сети

ОИР

[illegible]