




АРХИТЕКТУРНЫЙ АНСАМБЛЬ СОЛОВЕЦКОГО МОНАСТЫРЯ 1552–1625гг  
НИКОЛЬСКАЯ БАШНЯ  
План третьего яруса  
масштаб 1:50

Схема генплана монастыря

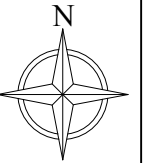

Условные обозначения:

- - Шкаф коммутационный настенный  
— - Трасса оптоволоконных кабелей




Примечания.

1. Пояснения к проекту даны на листе 1.
2. Разводка магистральных трасс сетей связи выполняется оптоволоконным кабелем FO-AD-OUT-503-4ARM по кирпичным стенам в ПВХ гофротрубе, по деревянным конструкциям в металлической трубе.
3. Места установки оборудования, трасса и способ прокладки кабелей уточняются по месту согласно проекту реставрации.

Экспликация помещений 3-го яруса		
№ по плану	Наименование	Площадь, м²
19	Основное помещение третьего яруса	105.68
20	Печура	5.91
21	Печура	7.39
22	Печура	7.58
23	Печура	7.61
24	Печура	6.25
25	Печура	6.03

<div></div> <div>Федеральное государственное унитарное предприятие ЦЕНТРАЛЬНЫЕ НАУЧНО-РЕСТАВРАЦИОННЫЕ ПРОЕКТНЫЕ МАСТЕРСКИЕ (ФГУП ЦНРПМ)</div>						Арх.№					
						Дата выпуска		Апрель 2015 г.			
						Заказчик: Министерство культуры РФ					
						Адрес: Архангельская область, Приморский район, пос. Соловецкий.		Марка листа		СС	
Изм.	Кол.уч	Лист	Ндок	Подп.	Дата	Архитектурный ансамбль Соловецкого монастыря. Никольская башня.		Стадия	Лист	Листов	
Разработал	Крупский							Р	3	4	
Проверил	Репина					Сети связи. План 3-го яруса с разводкой трасс.		ОИР			

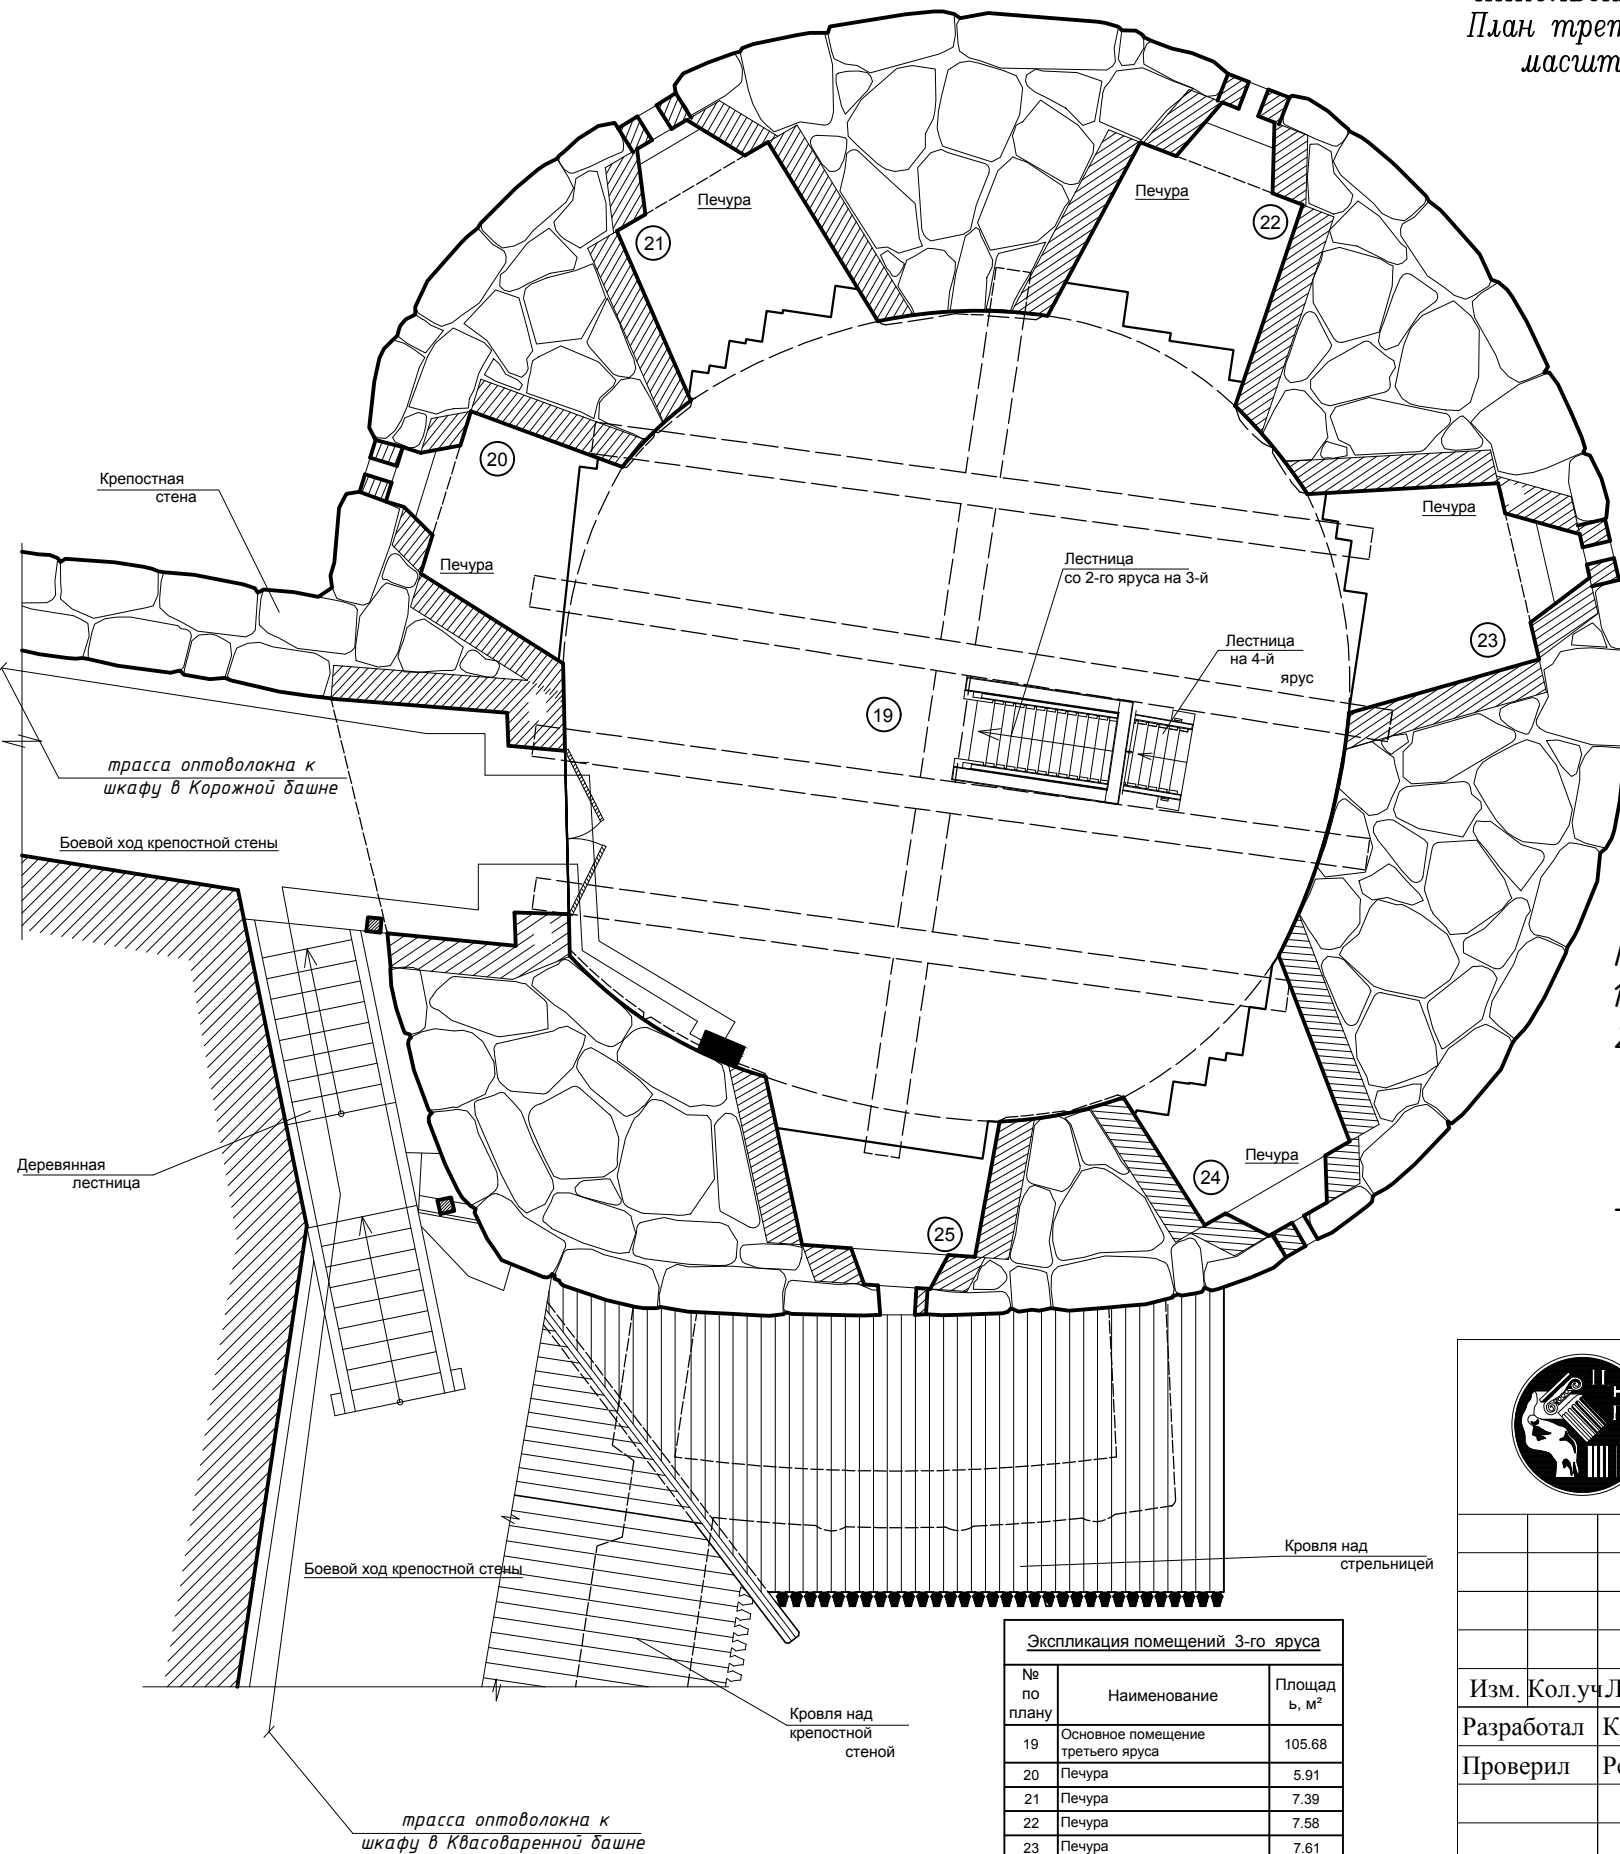

ИНВ. N	ПОДПИСЬ И ДАТА	ВЗАМ. ИНВ. N
ИНВ. N ПОДЛ.		





