



ПЛАН 3-го яруса

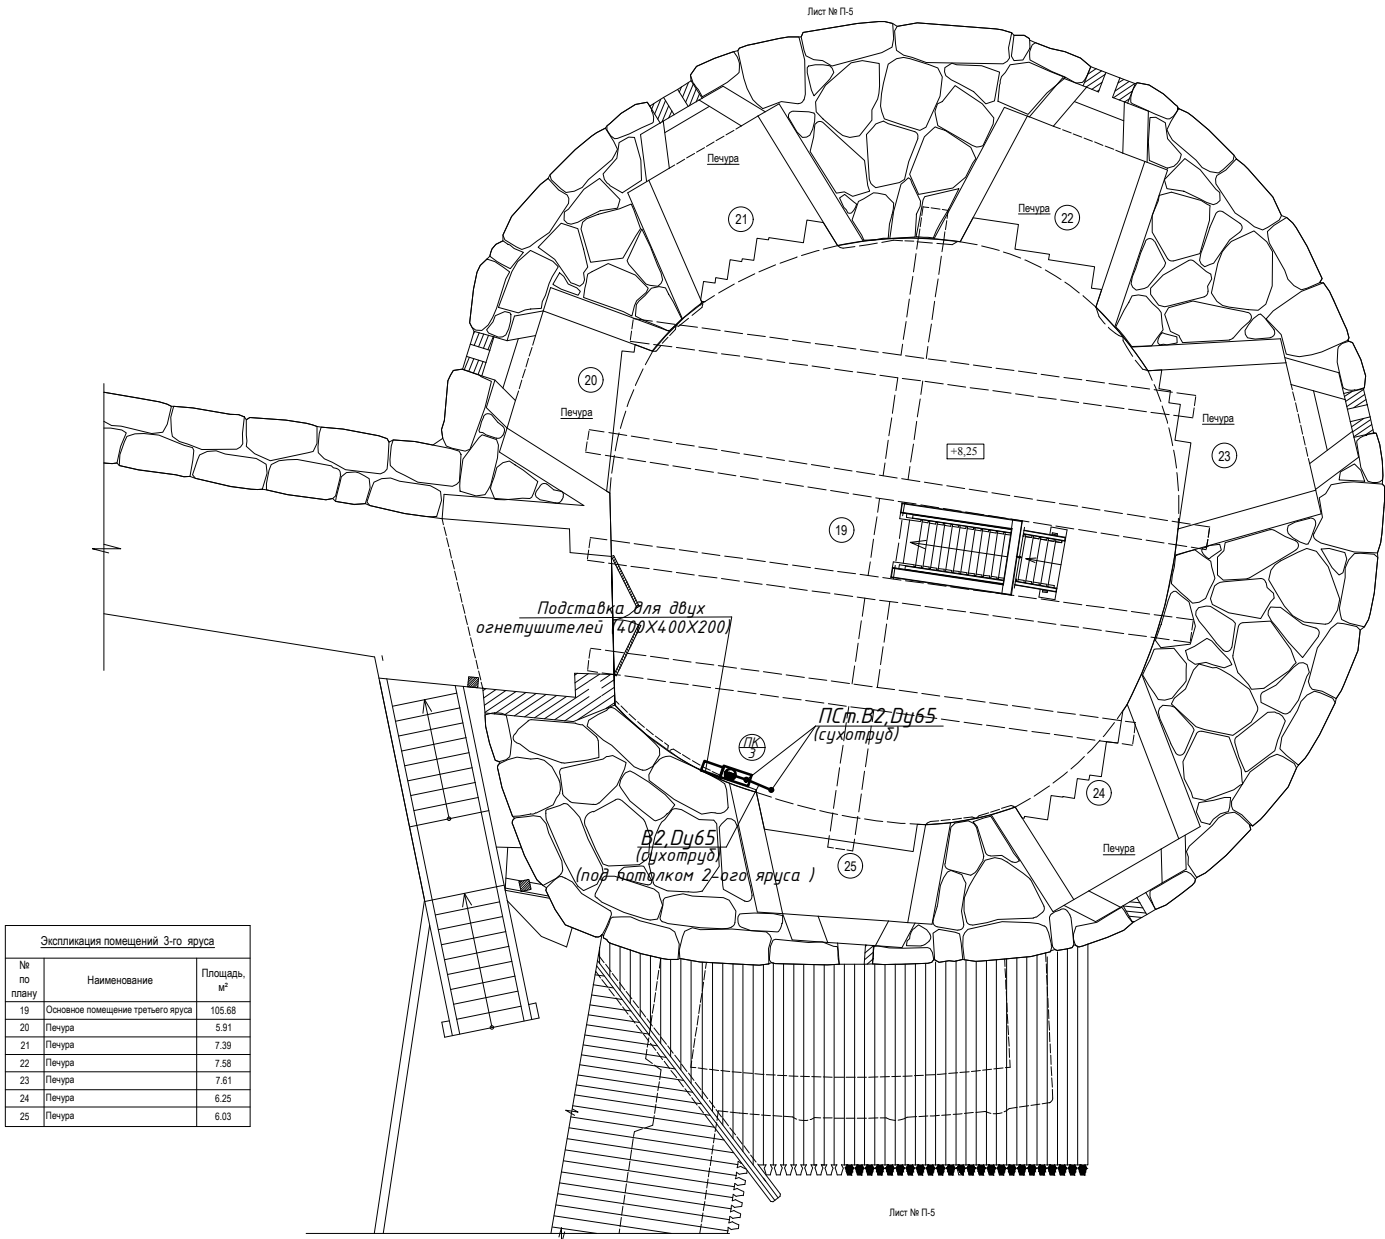

Экспликация помещений 3-го яруса		
№ по плану	Наименование	Площадь, м²
19	Основное помещение третьего яруса	105.68
20	Печура	5.91
21	Печура	7.39
22	Печура	7.58
23	Печура	7.61
24	Печура	6.25
25	Печура	6.03

ПЛАН 4-го яруса

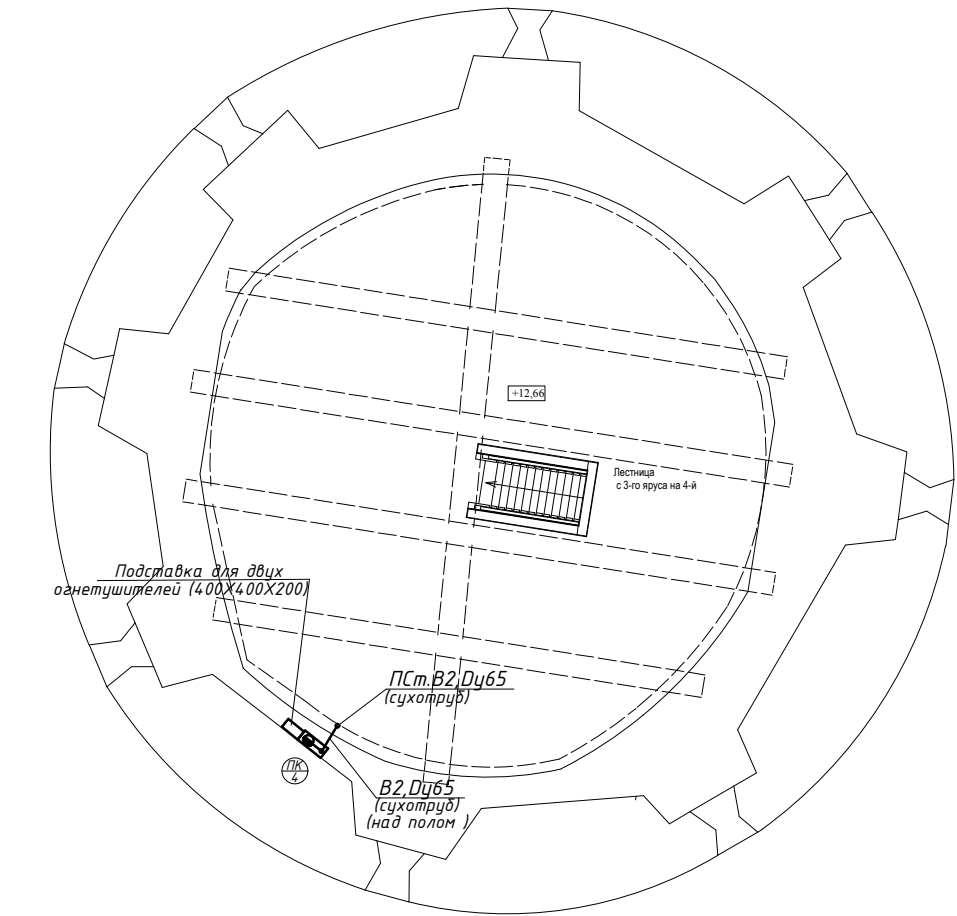

Экспликация помещений 4-го яруса		
№ по плану	Наименование	Площадь, м²
26	Основное помещение четвертого яруса	166.81

Условные обозначения :


— В2, трубопровод противопожарного водопровода(сухотруба)

П Р И М Е Ч А Н И Я :

- Пояснения к проекту даны на листе ВК-1.
- Данный лист см. совместно с листом ВК-2 - ВК-4.
- За условную отметку 0.000 принята отметка, соответствующая абсолютной отметке 10,870 в Балтийской системе высот.
- Сеть противопожарного водопровода монтировать из стальных труб. Соединения выполнить на сварке.


 <div>Федеральное государственное унитарное предприятие ЦЕНТРАЛЬНЫЕ НАУЧНО-РЕСТАВРАЦИОННЫЕ ПРОЕКТНЫЕ МАСТЕРСКИЕ (ФГУП ЦНРПМ)</div>						Арх.№						
						Дата выпуска		2015 г.				
						Заказчик: Министерство культуры Российской Федерации						
						Спасо-Преображенский Соловецкий ставропигиальный мужской монастырь. Адрес: Архангельская обл. Приморский р-н., пос.Соловецкий						
Изм.	Кол.уч	Лист	Ндок	Подп.	Дата	Никольская башня Водоснабжение и водоотведение Пожаротушение				Стадия	Лист	Листов
Разработал	Завидова А.О.									Р	3	4
Проверил	Краснощечкова					План 3-ого и 4-ого яруса с трубопроводами системы пожаротушения				ОИР		

ПЛАН 1-го яруса

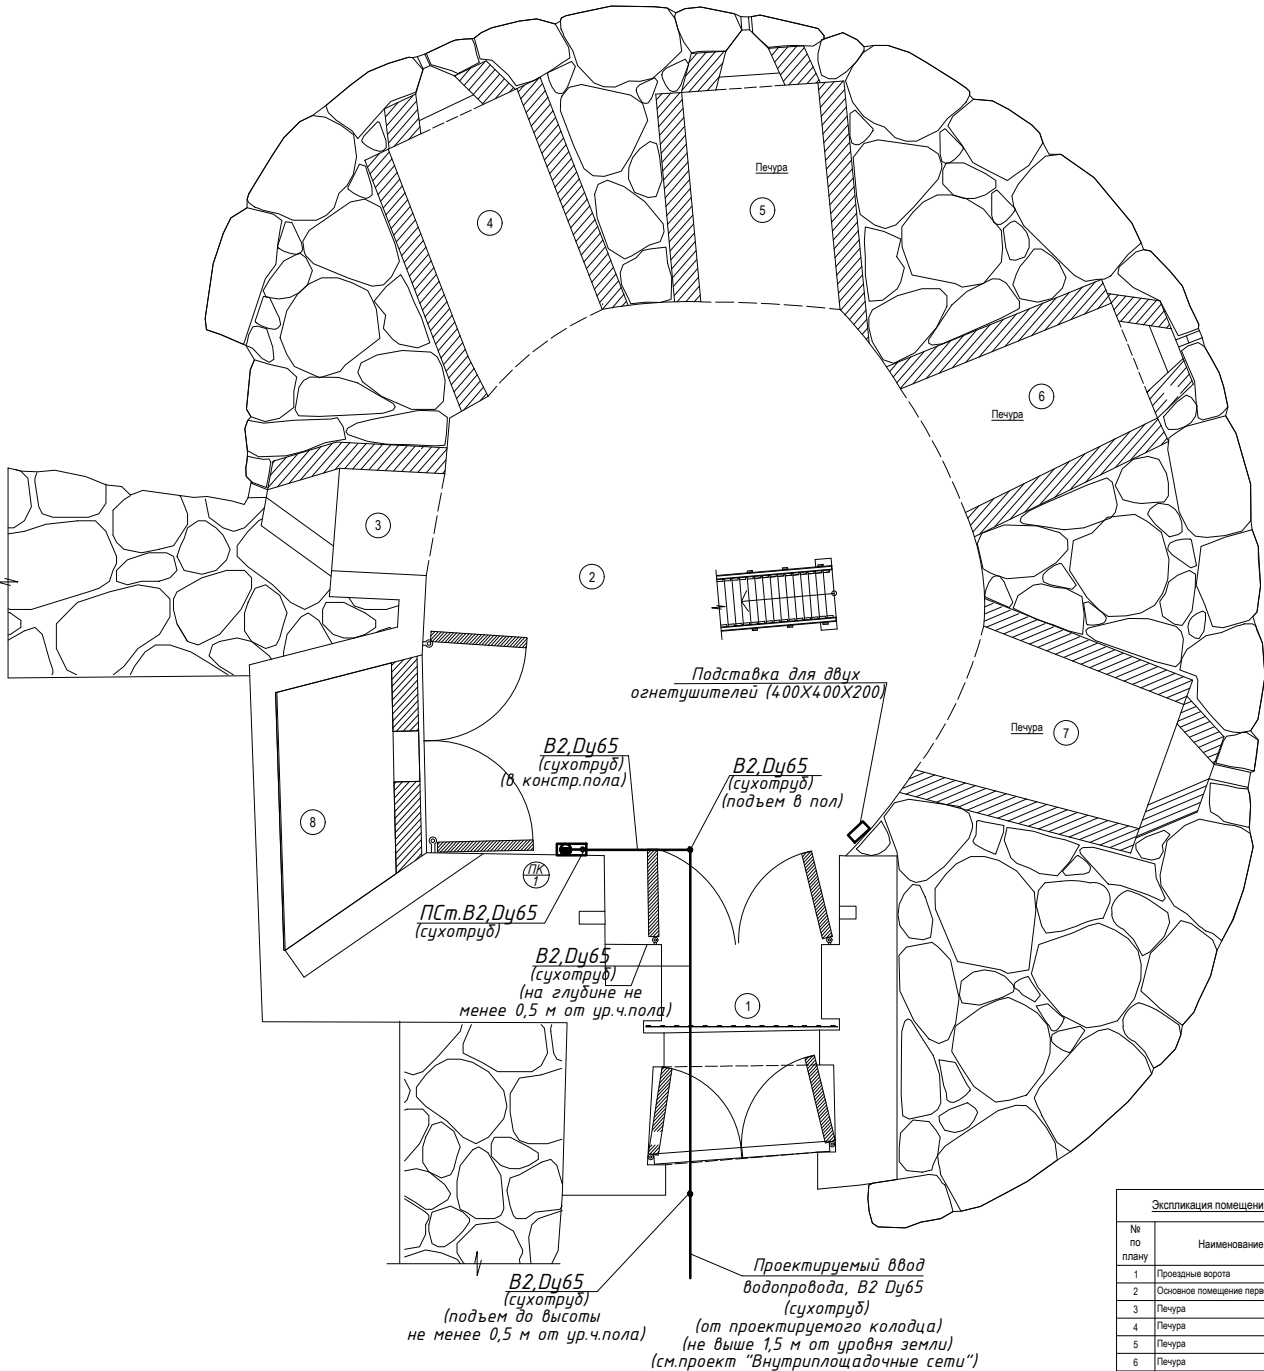

Экспликация помещений 1-го яруса		
№ по плану	Наименование	Площадь, м²
1	Проездные ворота	16.11
2	Основное помещение первого яруса	111.11
3	Пещера	4.00
4	Пещера	13.65
5	Пещера	11.64
6	Пещера	11.17
7	Пещера	12.31
8	Хозяйственное, вспомогательное помещение (большой провал)	10.42

ПЛАН 2-го яруса

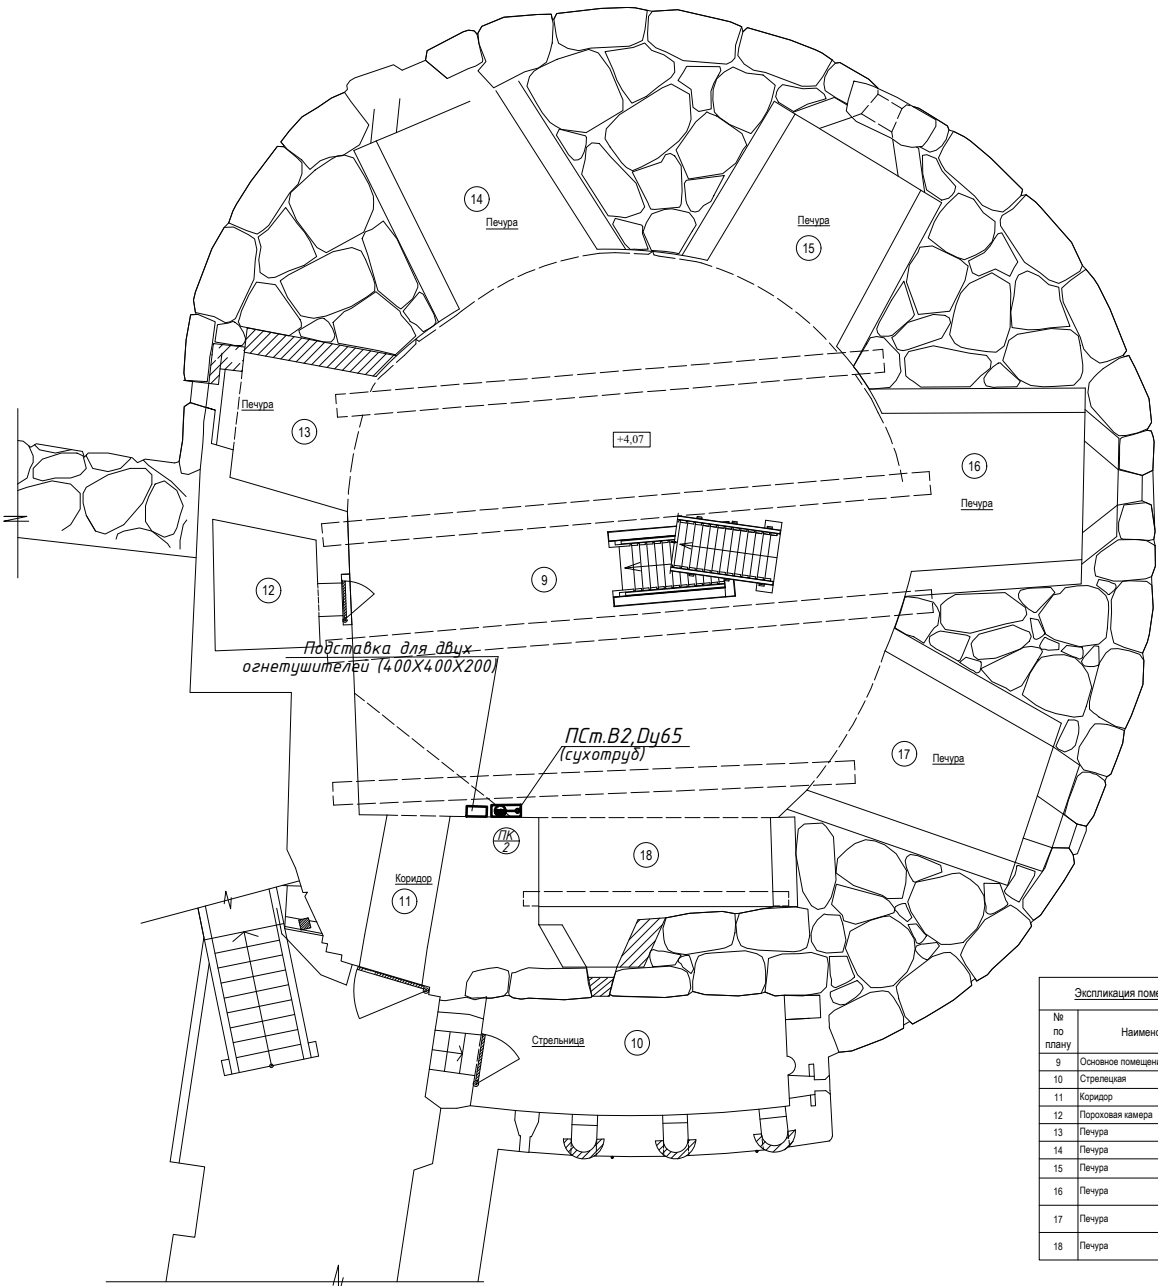

Экспликация помещений 2-го яруса		
№ по плану	Наименование	Площадь, м²
9	Основное помещение второго яруса	104.11
10	Стрельница	13.8
11	Коридор	4.01
12	Пороховая камера	4.8
13	Пещера	6.38
14	Пещера	9.96
15	Пещера	10.00
16	Пещера	11.12
17	Пещера	10.98
18	Пещера	9.04

Условные обозначения :

— В2, трубопровод противопожарного водопровода(сухотруба)

ПРИМЕЧАНИЯ :

- Пояснения к проекту даны на листе ВК-1.
- Данный лист см. совместно с листом ВК-3 - ВК-4.
- За условную отметку 0.000 принята отметка, соответствующая абсолютной отметке 10,870 в Балтийской системе высот.
- Сеть противопожарного водопровода монтировать из стальных труб. Соединения выполнить на сварке.

СОГЛАСОВАНО:

Инв.№подл. Подпись и Дата Взам.инв.№



Федеральное государственное унитарное предприятие
ЦЕНТРАЛЬНЫЕ НАУЧНО-РЕСТАВРАЦИОННЫЕ
ПРОЕКТНЫЕ МАСТЕРСКИЕ
(ФГУП ЦНРПМ)

Арх.№

Дата
выпуска

2015 г.

Заказчик: Министерство культуры Российской Федерации

Спасо-Преображенский Соловецкий ставропигиальный мужской монастырь.
Адрес: Архангельская обл. Приморский р-н., пос.Соловецкий

Изм. Кол.уч. Лист Ндок Подп. Дата
Разработал Завидова А.О.
Проверил Краснощечкова

Никольская башня
Водоснабжение и водоотведение
Пожаротушение

Стадия
Р

Лист
2

Листов
4

План 1-ого и 2-ого яруса с трубопроводами
системы пожаротушения

ОИР