
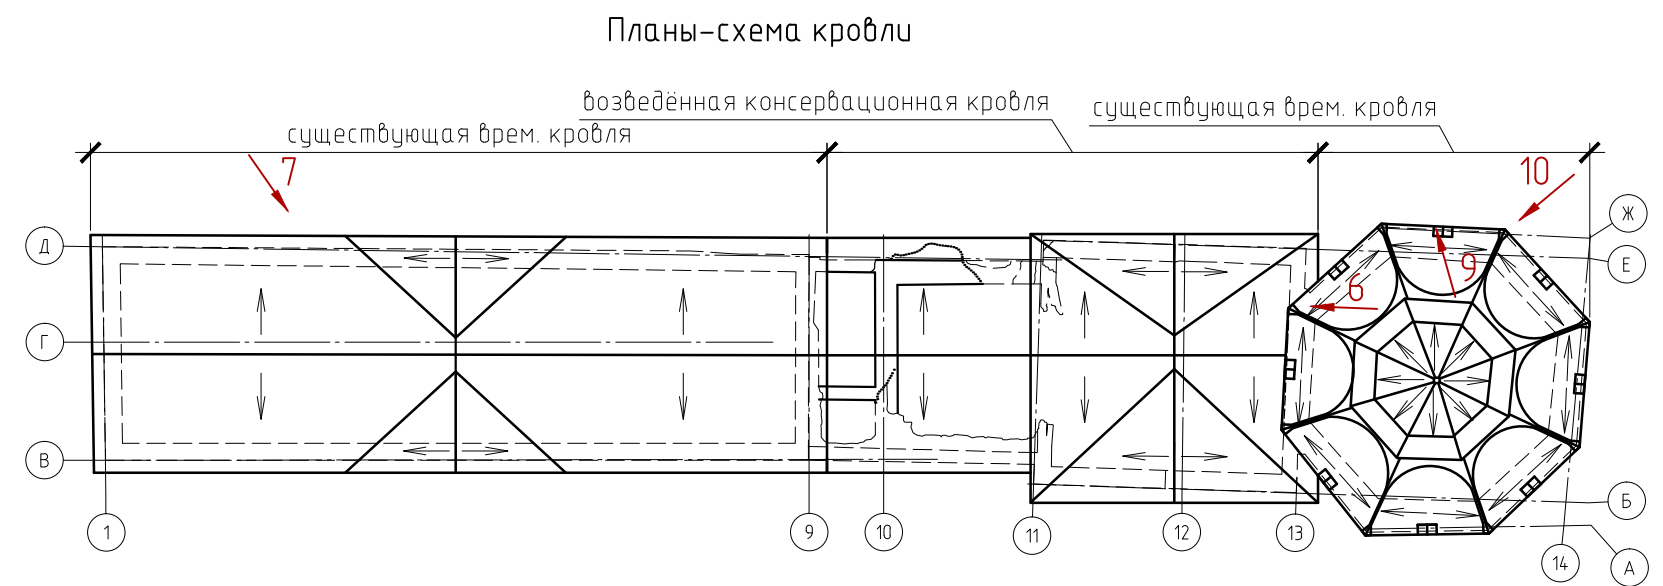
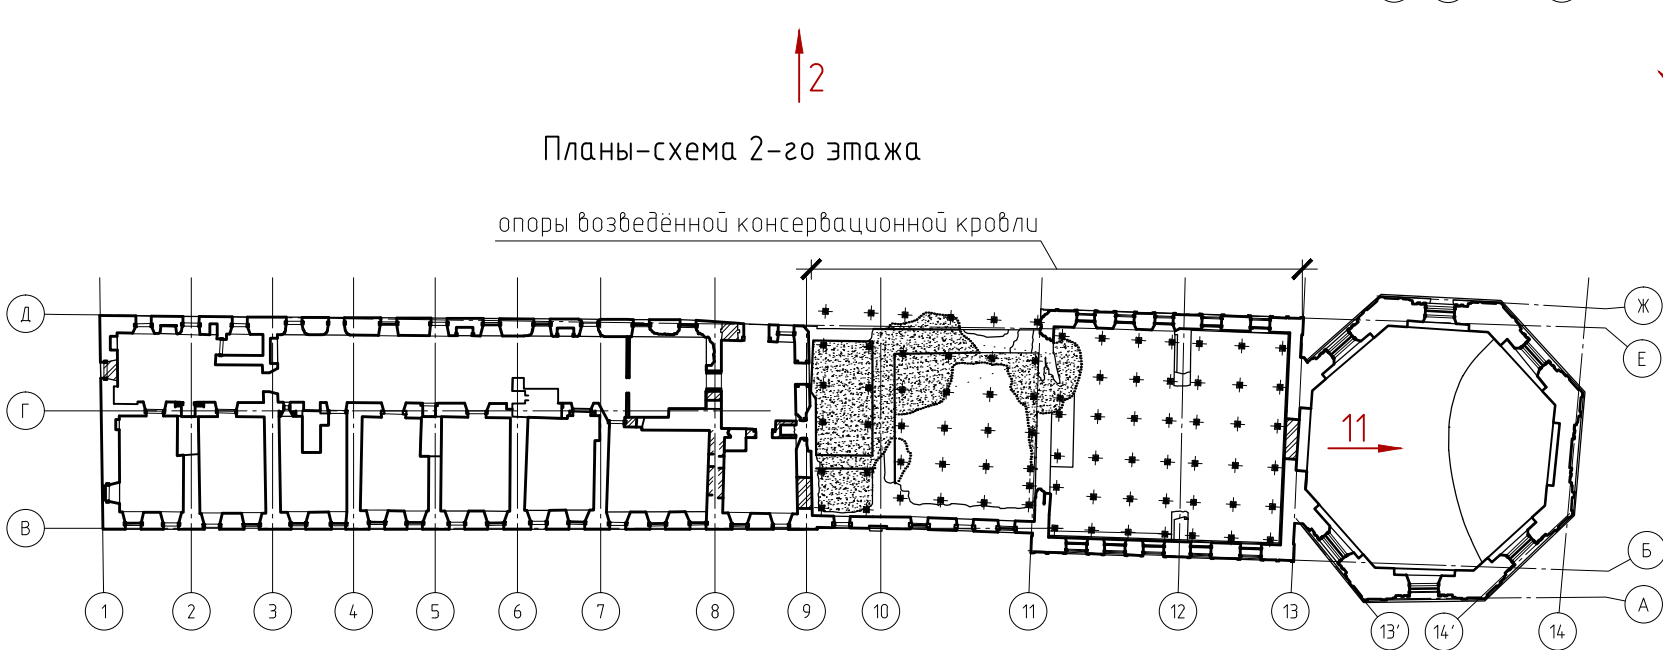
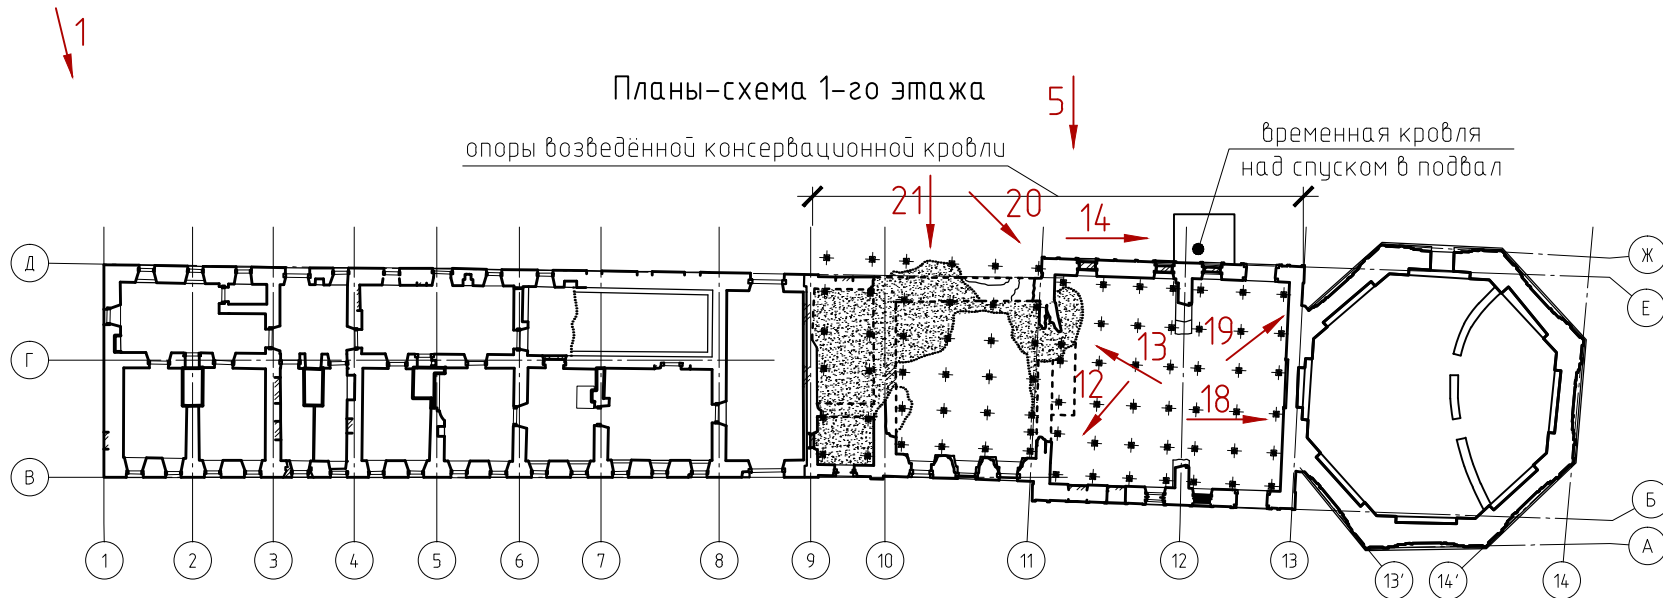
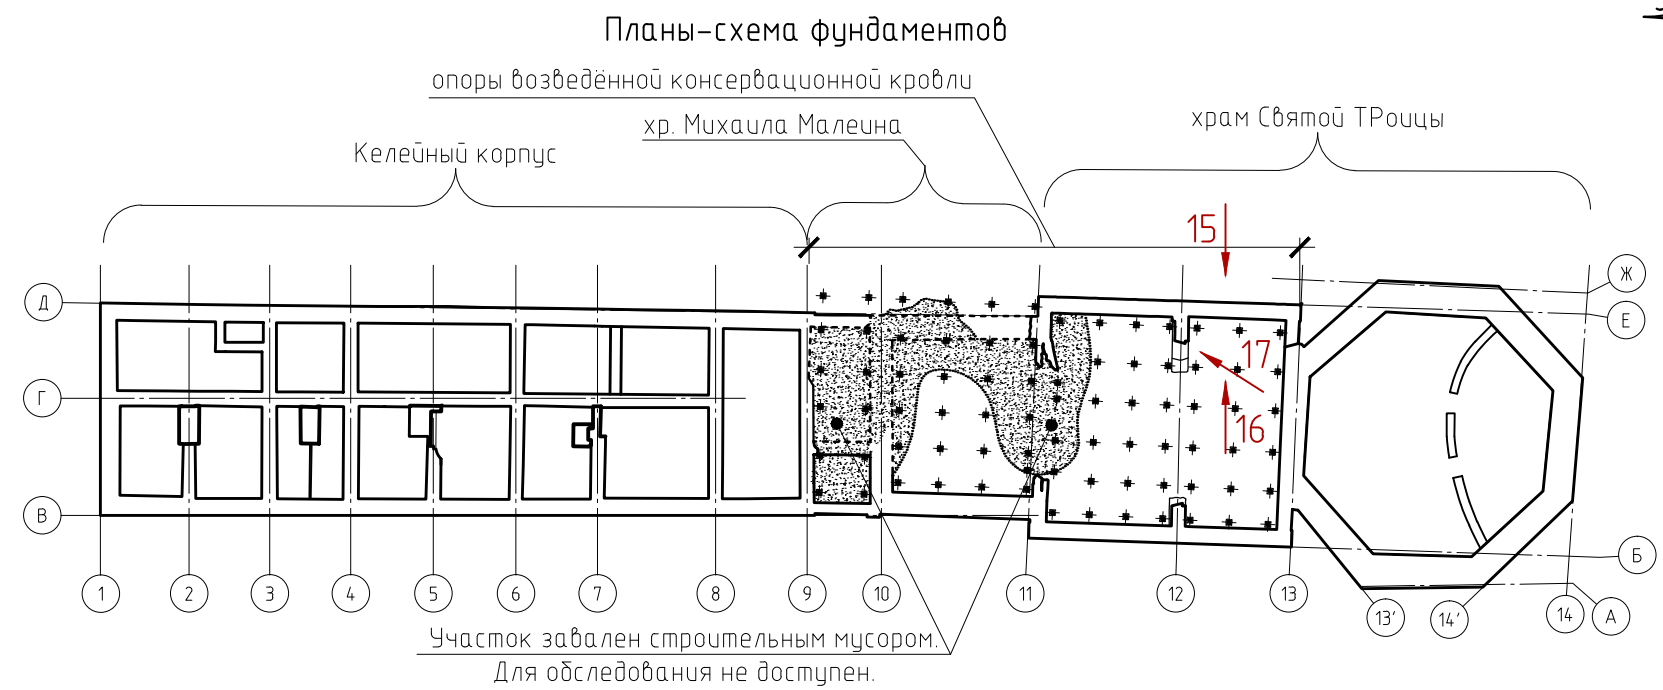


Планы-схемы с указанием мест фотофиксации

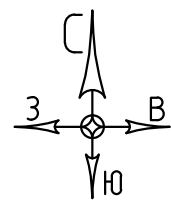

21 → - Место фотофиксации
→ - Уклон кровли

Инв. № подл.	Подп. и дата	Взам. инв. №

Изм.	Кол. уч.	Лист	№ док.	Подп.	Дата

209-29-14Р

Копировал

Лист
стр. 50

А3