Вид А
М1:50

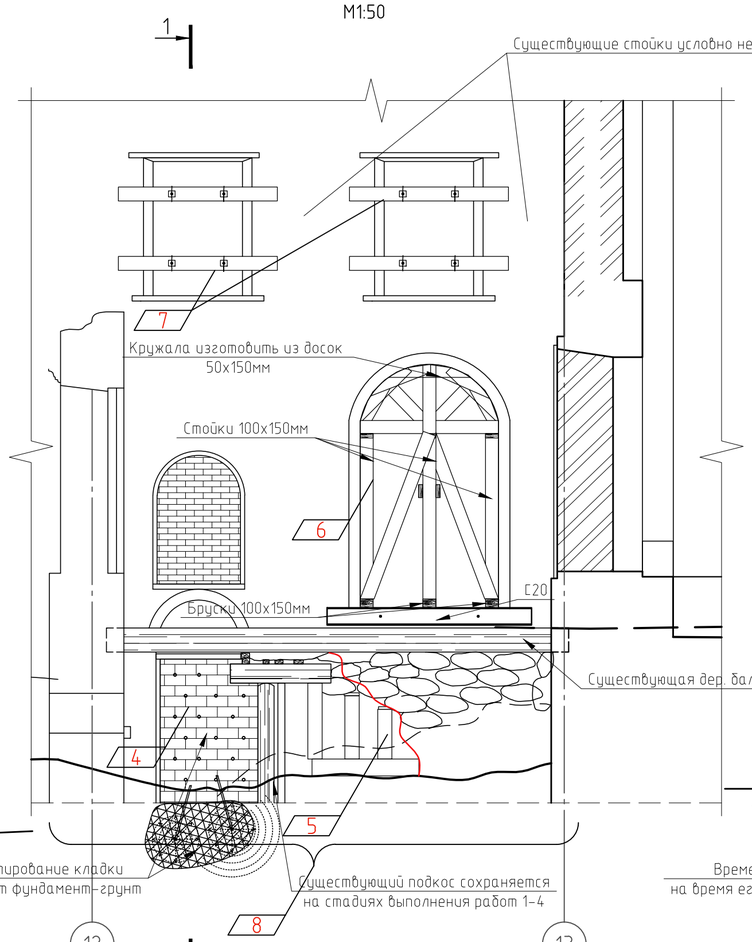

Вид Б
М1:50

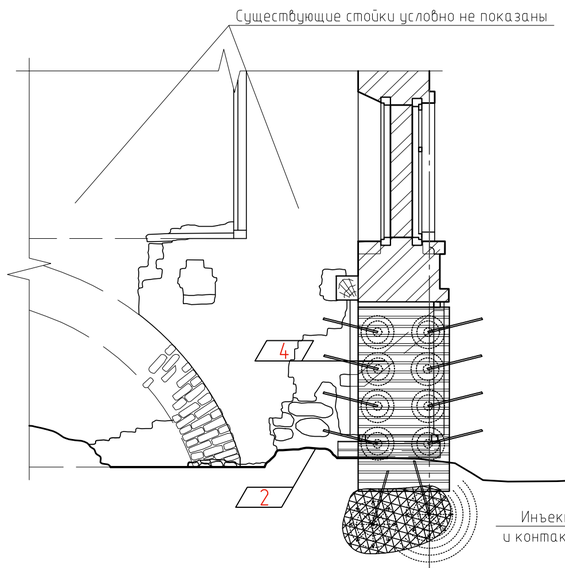

Разрез 1-1
М1:50

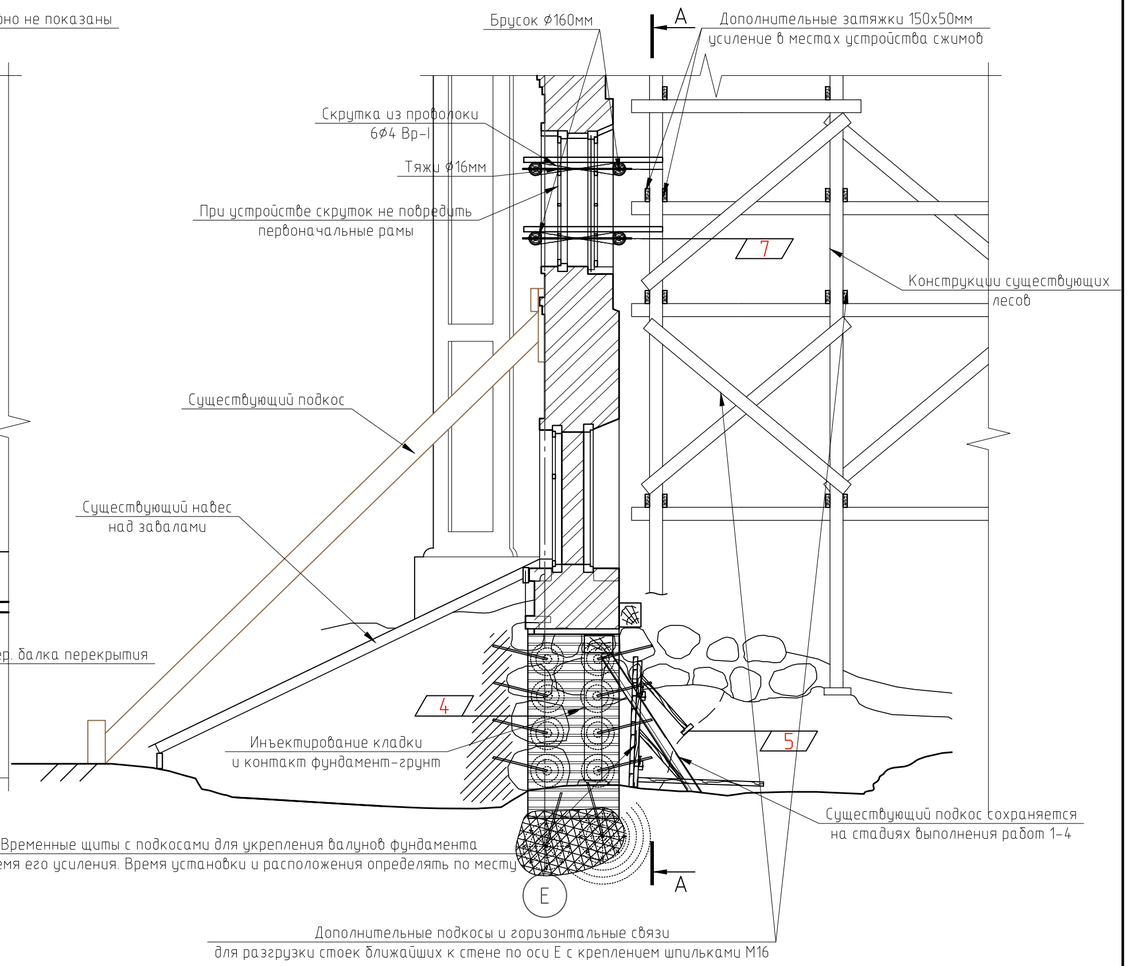

Разрез 2-2
М1:50

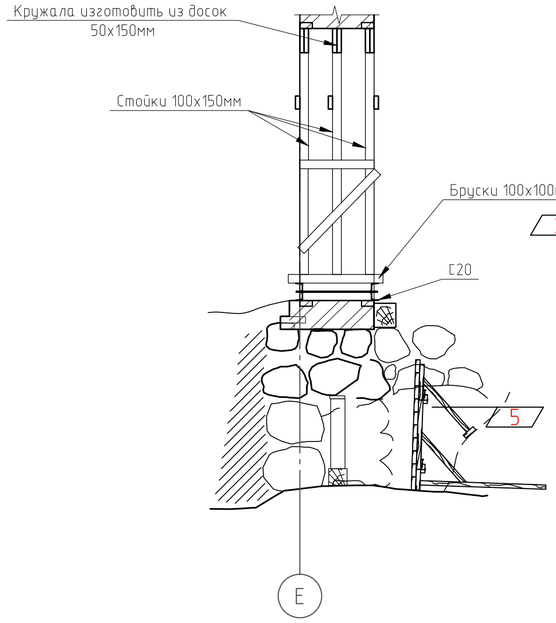

План
М1:50

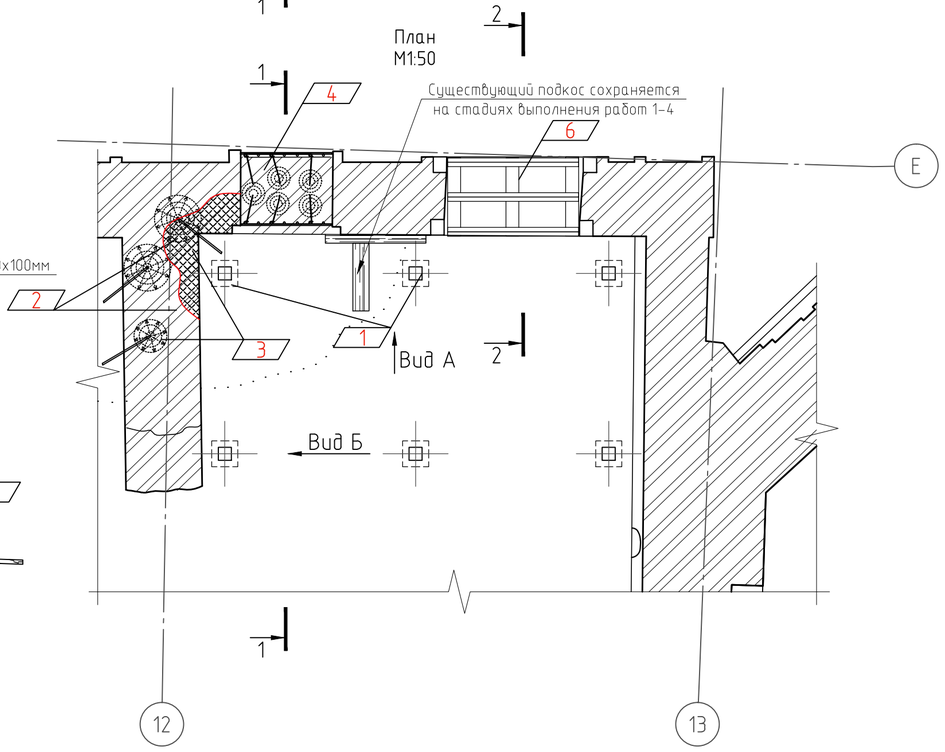

Последовательность производства работ:

1. Выполнить мероприятия по разгрузке стоек лесов по оси Е.
2. Расчистка щели в месте примыкания стены по оси 12 к стене по оси Е и закладка с подчеканкой и установкой трубок для инъектирования внутренней полости стены.
3. Инъектирование этого места Е/12.
4. Включение в работу существующей закладки дверного проема в подвале по оси Е путем подчеканки контакта и инъектирования кладки и основания.
5. Усиление валунного основания под простенком 1-ого этажа – зачеканка пазух с анкерами. Устройство кирпичной кладки под простенок, подчеканка, потом инъекция. При осторожном, поэтапном освобождении определить состояние валунной стенки, выполнить укрепление анкерами с зачеканкой. На период производства работ укреплять стенку щитами с упорами в насыпь и подклинкой.
6. Установить разгрузочную конструкцию в арочном проеме входа на 1 этаж.
7. Закрепить стены к лесам, леса проверить, установить дополнительные подкосы.
8. Выполнить инъектирование стенки подвала и контакт фундамент-грунт в осях Е/12-13.

						209-29-14Р	
						Архангельская область, Соловки, остров Анзер, Свято-Троицкий скит	
Изм.	Кол.уч.	Лист	№ док.	Подп.	Дата		
Рук. рест. отд		Беляева Т.М.				Ансамбль Троицкой церкви с колокольней и келейным корпусом	Стадия: Р; Лист: 10; Листов:
Науч. руковод.		Смирнов Н.И.					
Арх.-реставр.		Тихановская А.С.					
Инж.-реставр.		Похиляк Ю.М.				Укрепление аварийного участка стены по оси Е и фундамента. М1:50	ООО "Мастерские Андрея Анисимова"

Копировал

А2