


ЭКСПЛИКАЦИЯ ЗДАНИЙ И СООРУЖЕНИЙ

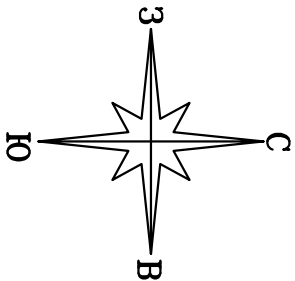


№ по ГП	Наименование	Примечание
1	Храм	Реконстр.
2	Хозяйственная постройка	Временное

ВЕДОМОСТЬ ОБЪЕМОВ ЗЕМЛЯНЫХ МАСС

№ п/п	Наименование грунта	Количество, м³	
		Насыль (+)	Выемка (-)
1	Грунт планировки территории	237	33
2	Вытесненный грунт	-	-
	в т.ч. при устройстве:		
	а) подземных частей зданий и сооружений	-	-
	б) автомобильных покрытий	-	-
	в) плодор. почвы на участках озеленения	-	-
3	Снятие и замена плодородного слоя почвы	-	399*
4	Поправка на уплотнение грунта	12	
5	Всего пригодного грунта	249	33
6	Недостаток пригодного грунта		216
7	Плодородный грунт, всего, в т.ч.:		399*
	а) изъёмок плодородного грунта	399*	
	Итого перерабатываемого грунта	648	648
8	Грунт, непригодный для устройства насыпи, подлежащий удалению с тер-рии		424**

* – плодородный грунт
** – строительный мусор (удаляется с площадки)

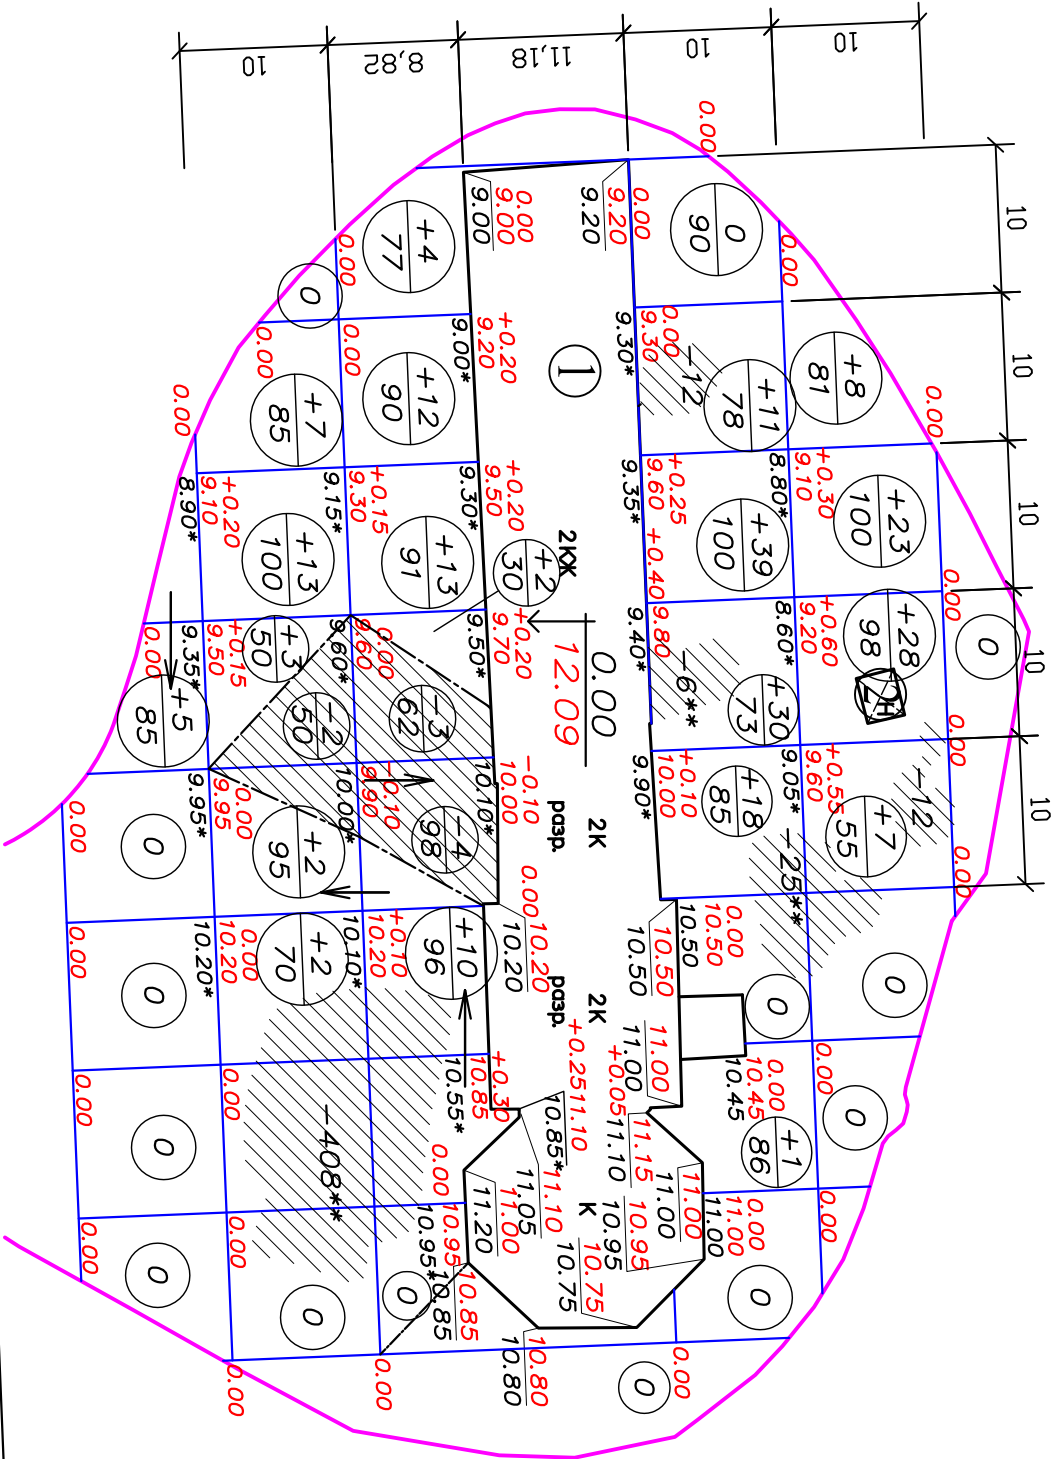

Насыль (+)	4	38	88	68	27	12	-	-	237
Выемка (-)	-	12	-	5	16	-	-	-	33

УСЛОВНЫЕ ОБОЗНАЧЕНИЯ

- граница благоустройства

рабочая отметка	- выемка
проектная отметка	- линия нулевых работ
существ. отметка	- насыль
+21	объемы земляных работ
122	площадь фигуры

9.95* – существ. отметка, пониженная на 0.2м в связи со срезкой растительного слоя

209–29–10Р				Архангельская обл., Соловецкий район, о. Анзер, Свято–Троицкий скит			
Изм.	Кол.уч.	Лист	№ док.	Подпись	Дата	Ансамбль Троицкой церкви с колокольной и келейным корпусом	
Рук. рест. отд.		Беляева Т.М.			2014		
Науч. руковод.		Смирнов Н.И.			2014		
Разраб.		Исаева И.А.			2014		
План земляных масс М 1:500						000	“Мастерские Андрея Анисимова”