



Сечения существующих каналов водоотведения


1-1

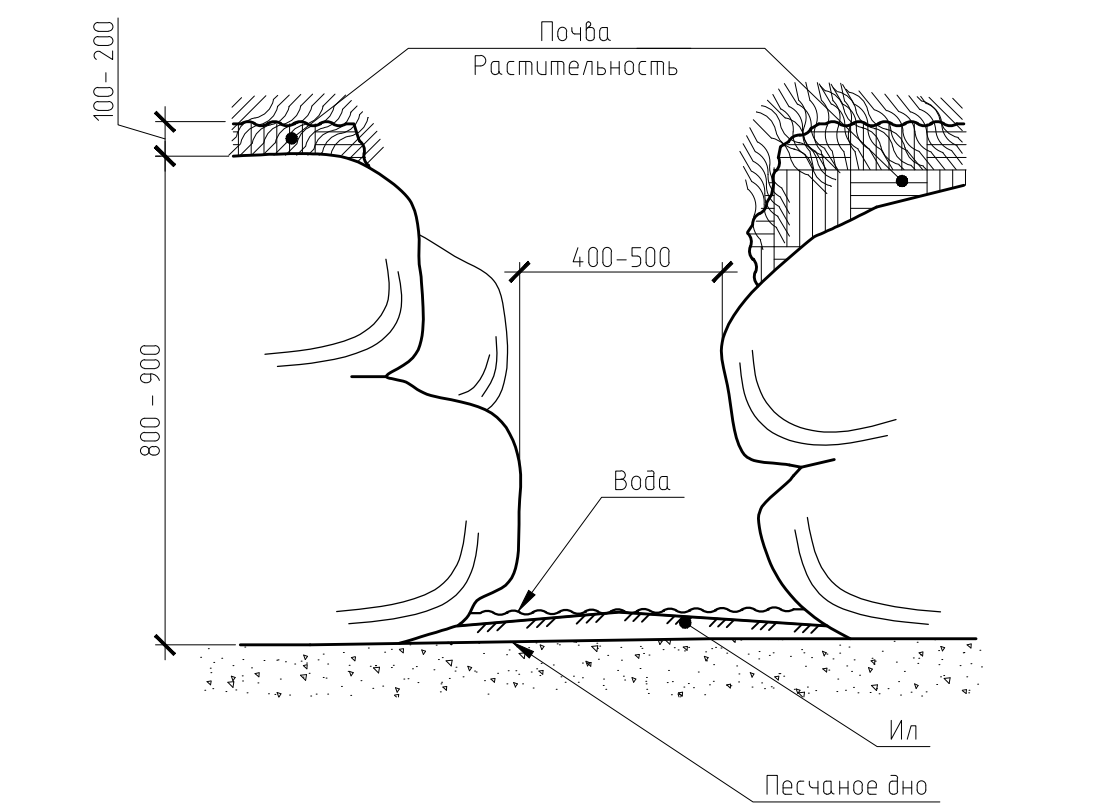


2-2

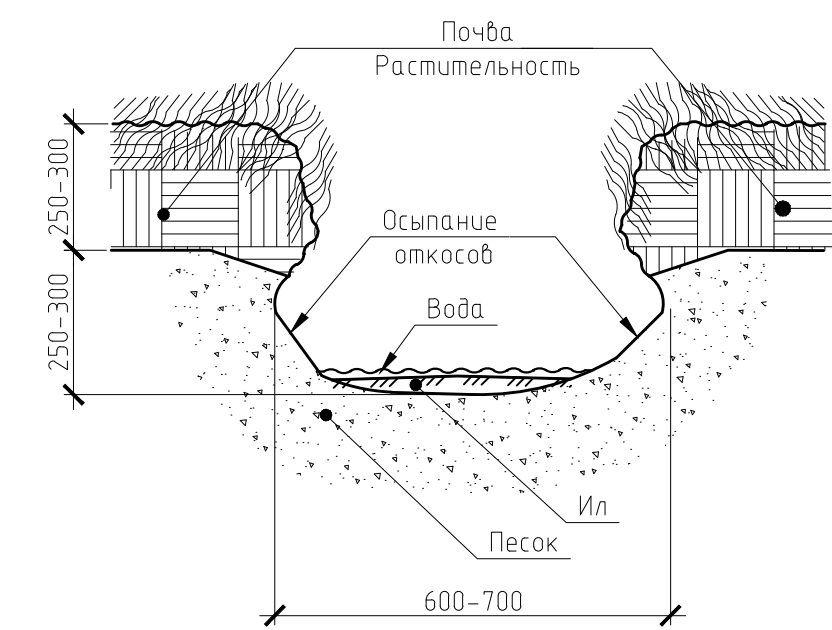


3-3(Восстановленный участок)

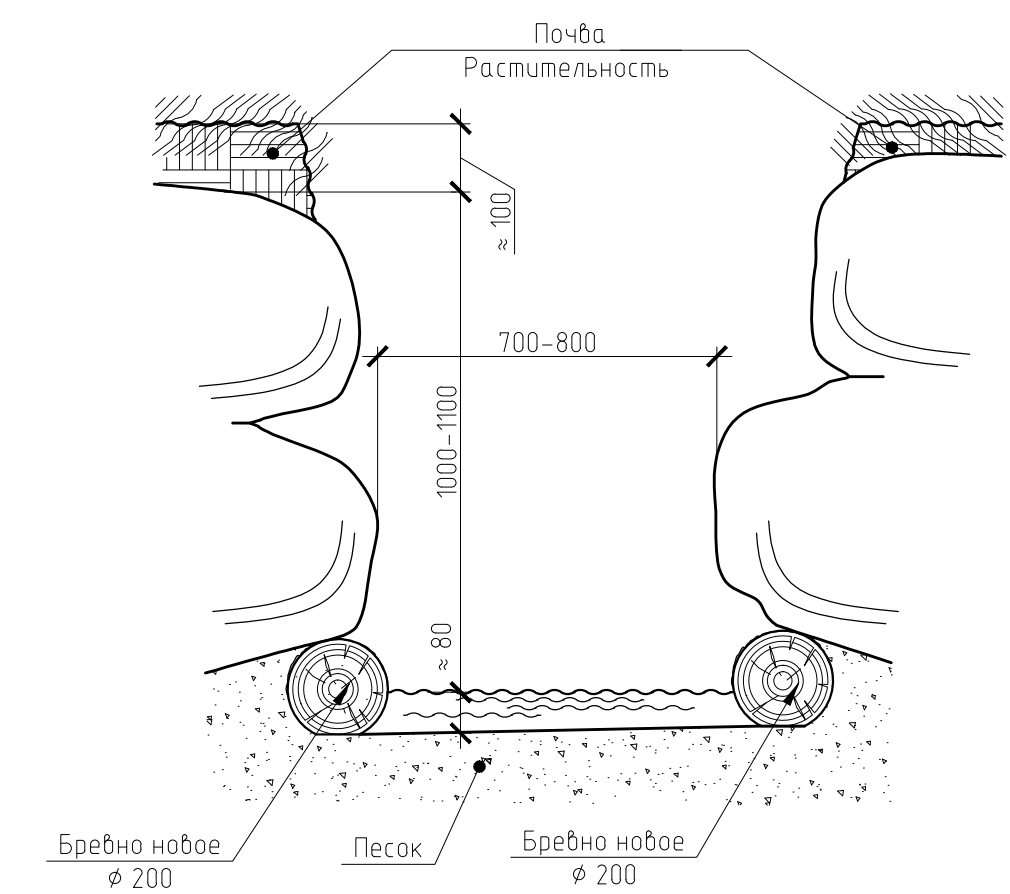


4-4 (Осыпание валунной кладки)

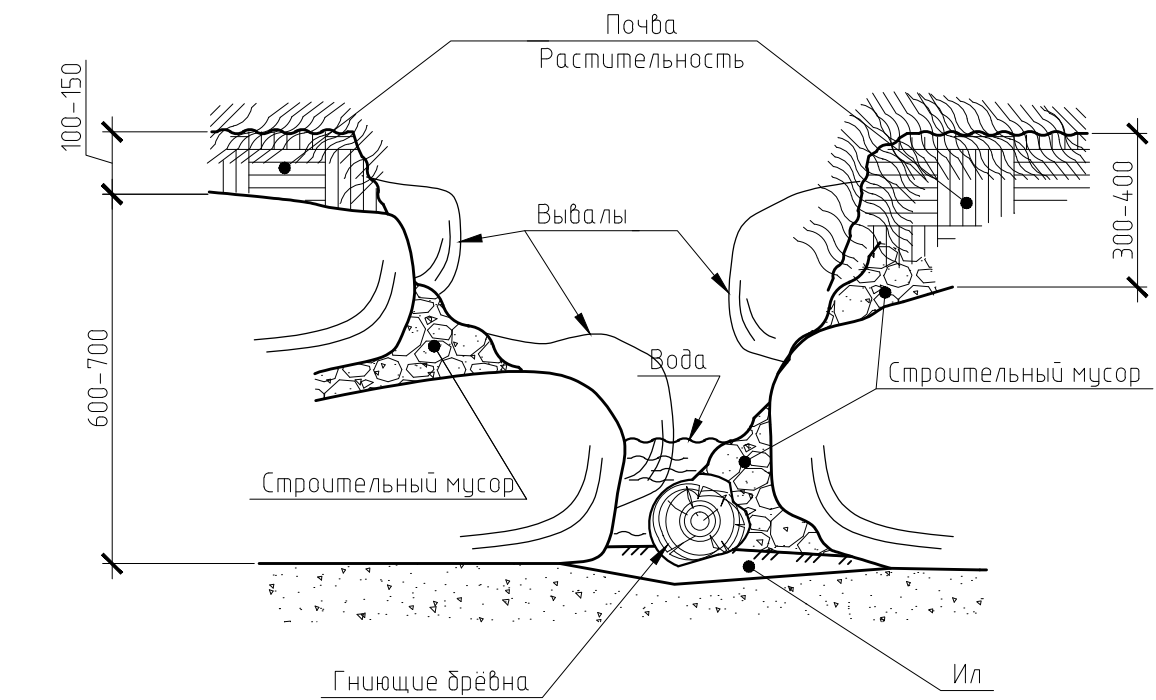

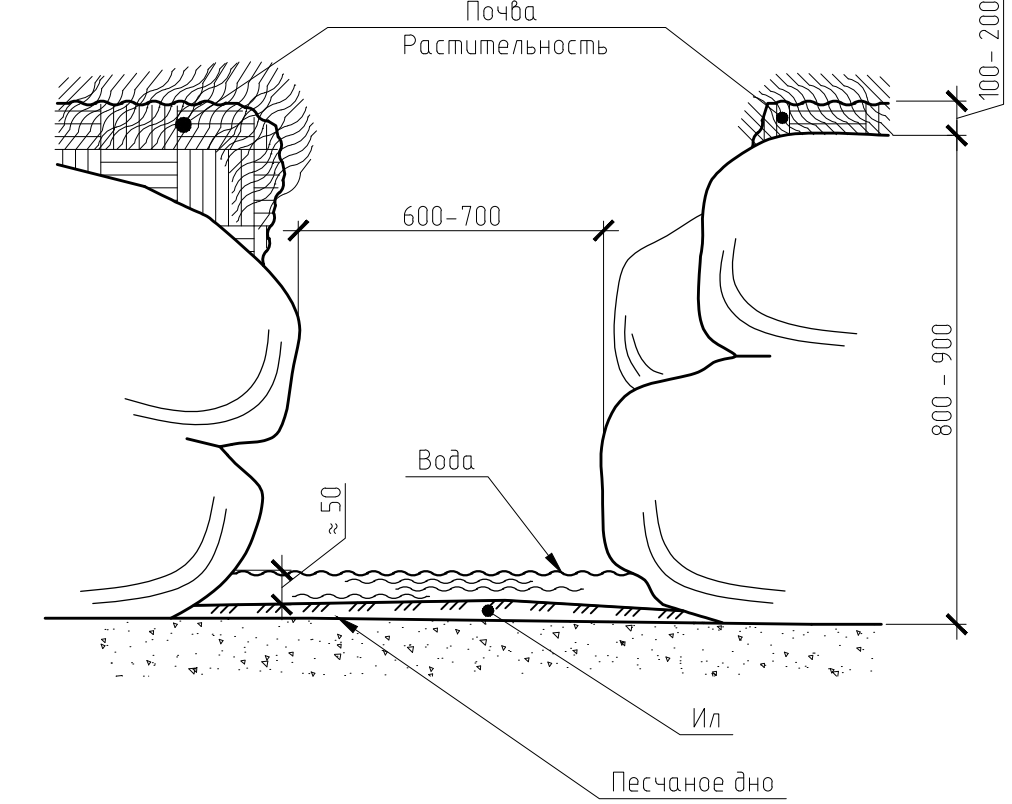


5-5

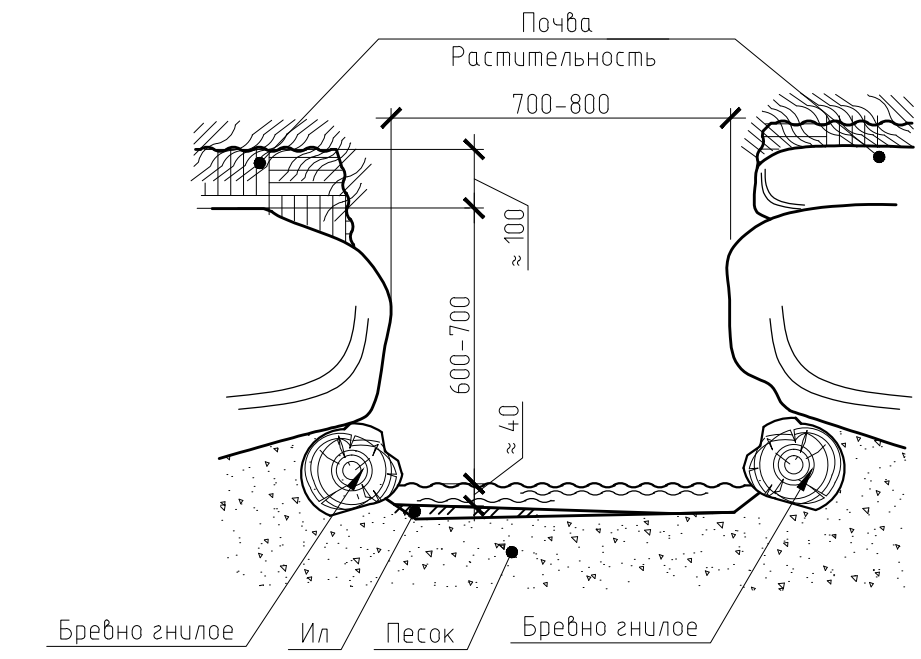

6-6



						209-29-14Р			
						Архангельская область, Соловки, остров Анзер, Свято-Троицкий скит			
Изм.	Кол. уч.	Лист	№ док.	Подп.	Дата	Ансамбль Троицкой церкви с колокольней и келейным корпусом	Стадия	Лист	Листов
Рук. рест. отд.			Беляева Т.М.		07.14		Р	6	
Науч. руковод.			Смирнов Н.И.		07.14				
Разраб.			Тараскин Н.Е.		07.14				
						Существующее состояние либневой и дренажной системы водоотведения. Сечения по каналам.	ООО "Мастерские Андрея Анисимова"		