




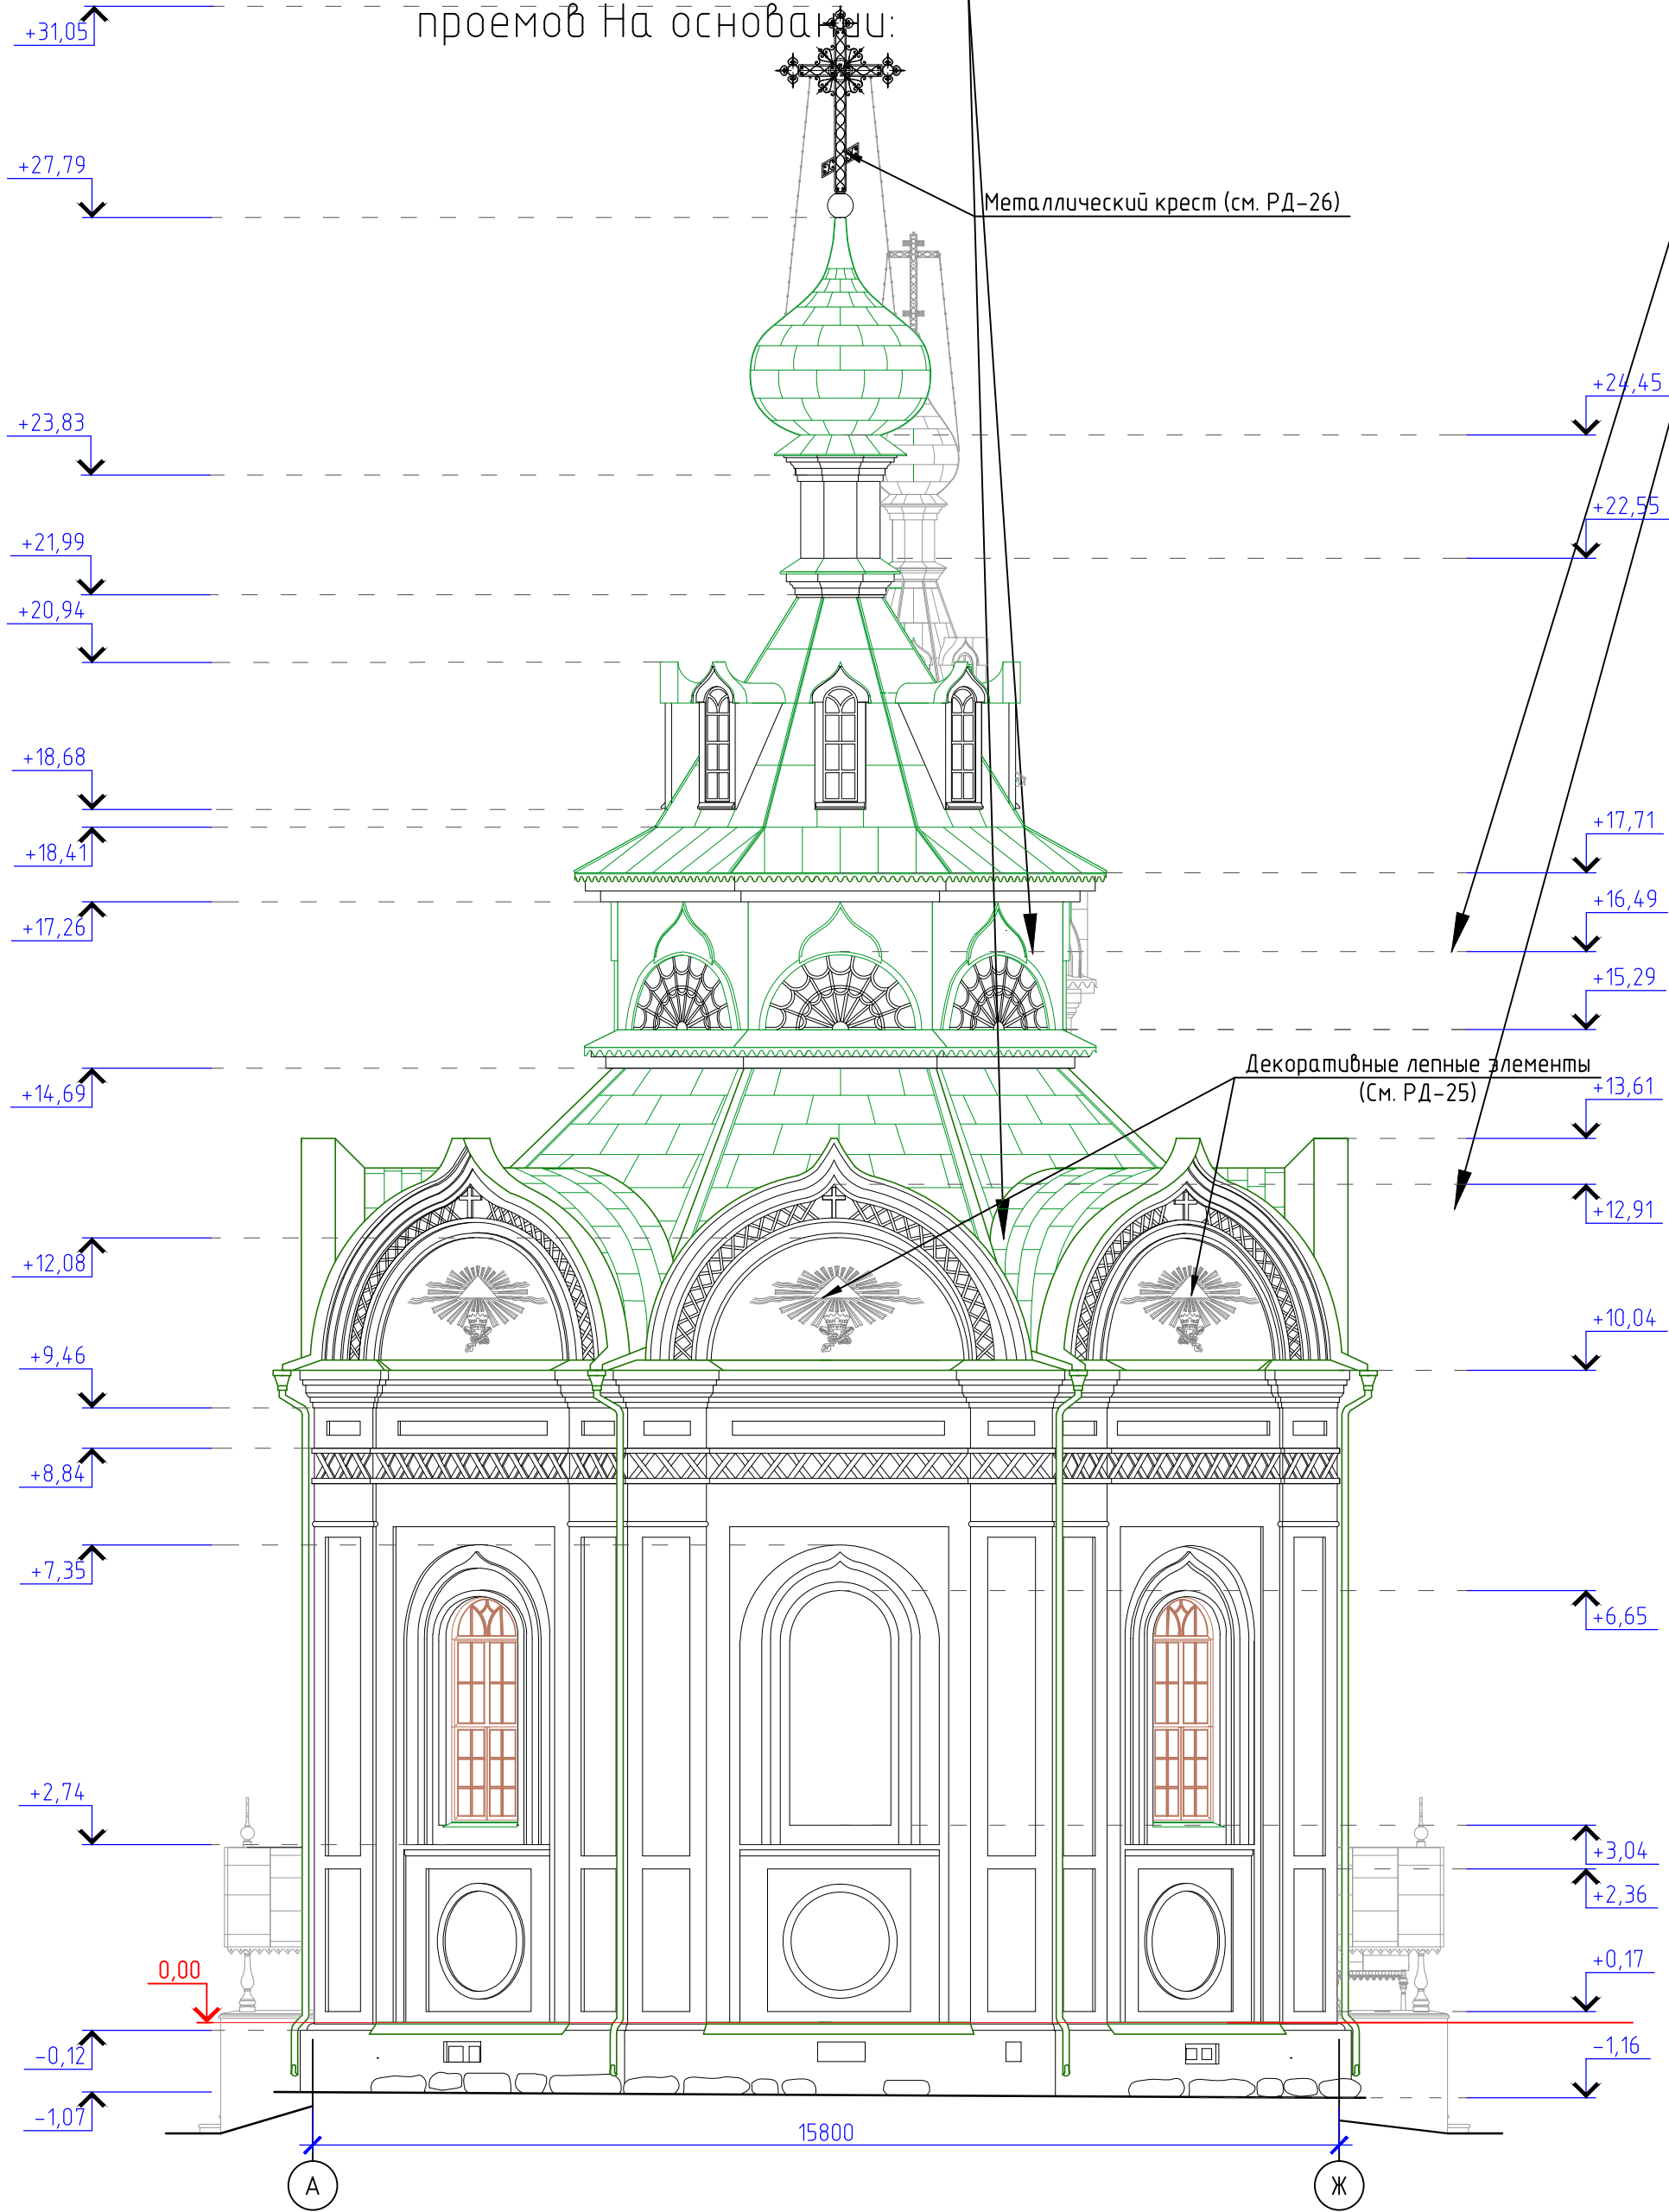


Восстановление оконных проемов На основании:

Восточный фасад М 1:100



Условные обозначения:

- Восстановление кладки
- Разборка поздней кладки
- Металлические изделия
- Деревянные изделия

						209-29-14Р-АС				
						Архангельская область, Соловки, остров Анзер, Свято-Троицкий скит				
Изм.	Кол.уч.	Лист	№ док.	Подп.	Дата					
Рук. рест. отд.	Беляева Т.М.					Ансамбль Троицкой церкви с колокольной и келейным корпусом		Стадия	Лист	Листов
Науч. руковод.	Смирнов Н.И.							РД	10	
Арх.-реставр	Тихановская А.С.					Восточный фасад М1:100		ООО "Мастерские Андрея Анисимова"		
Арх.-реставр	Котышева И.А.									
Вед. инж.-рест.	Краус С.В.									
Инж.-рест.	Тараскин Н.Н.			