


Согласовано

Инв. № подл.	Подп. и дата	Взам. инв. №

Разрез поперечный 2-2 М1:100

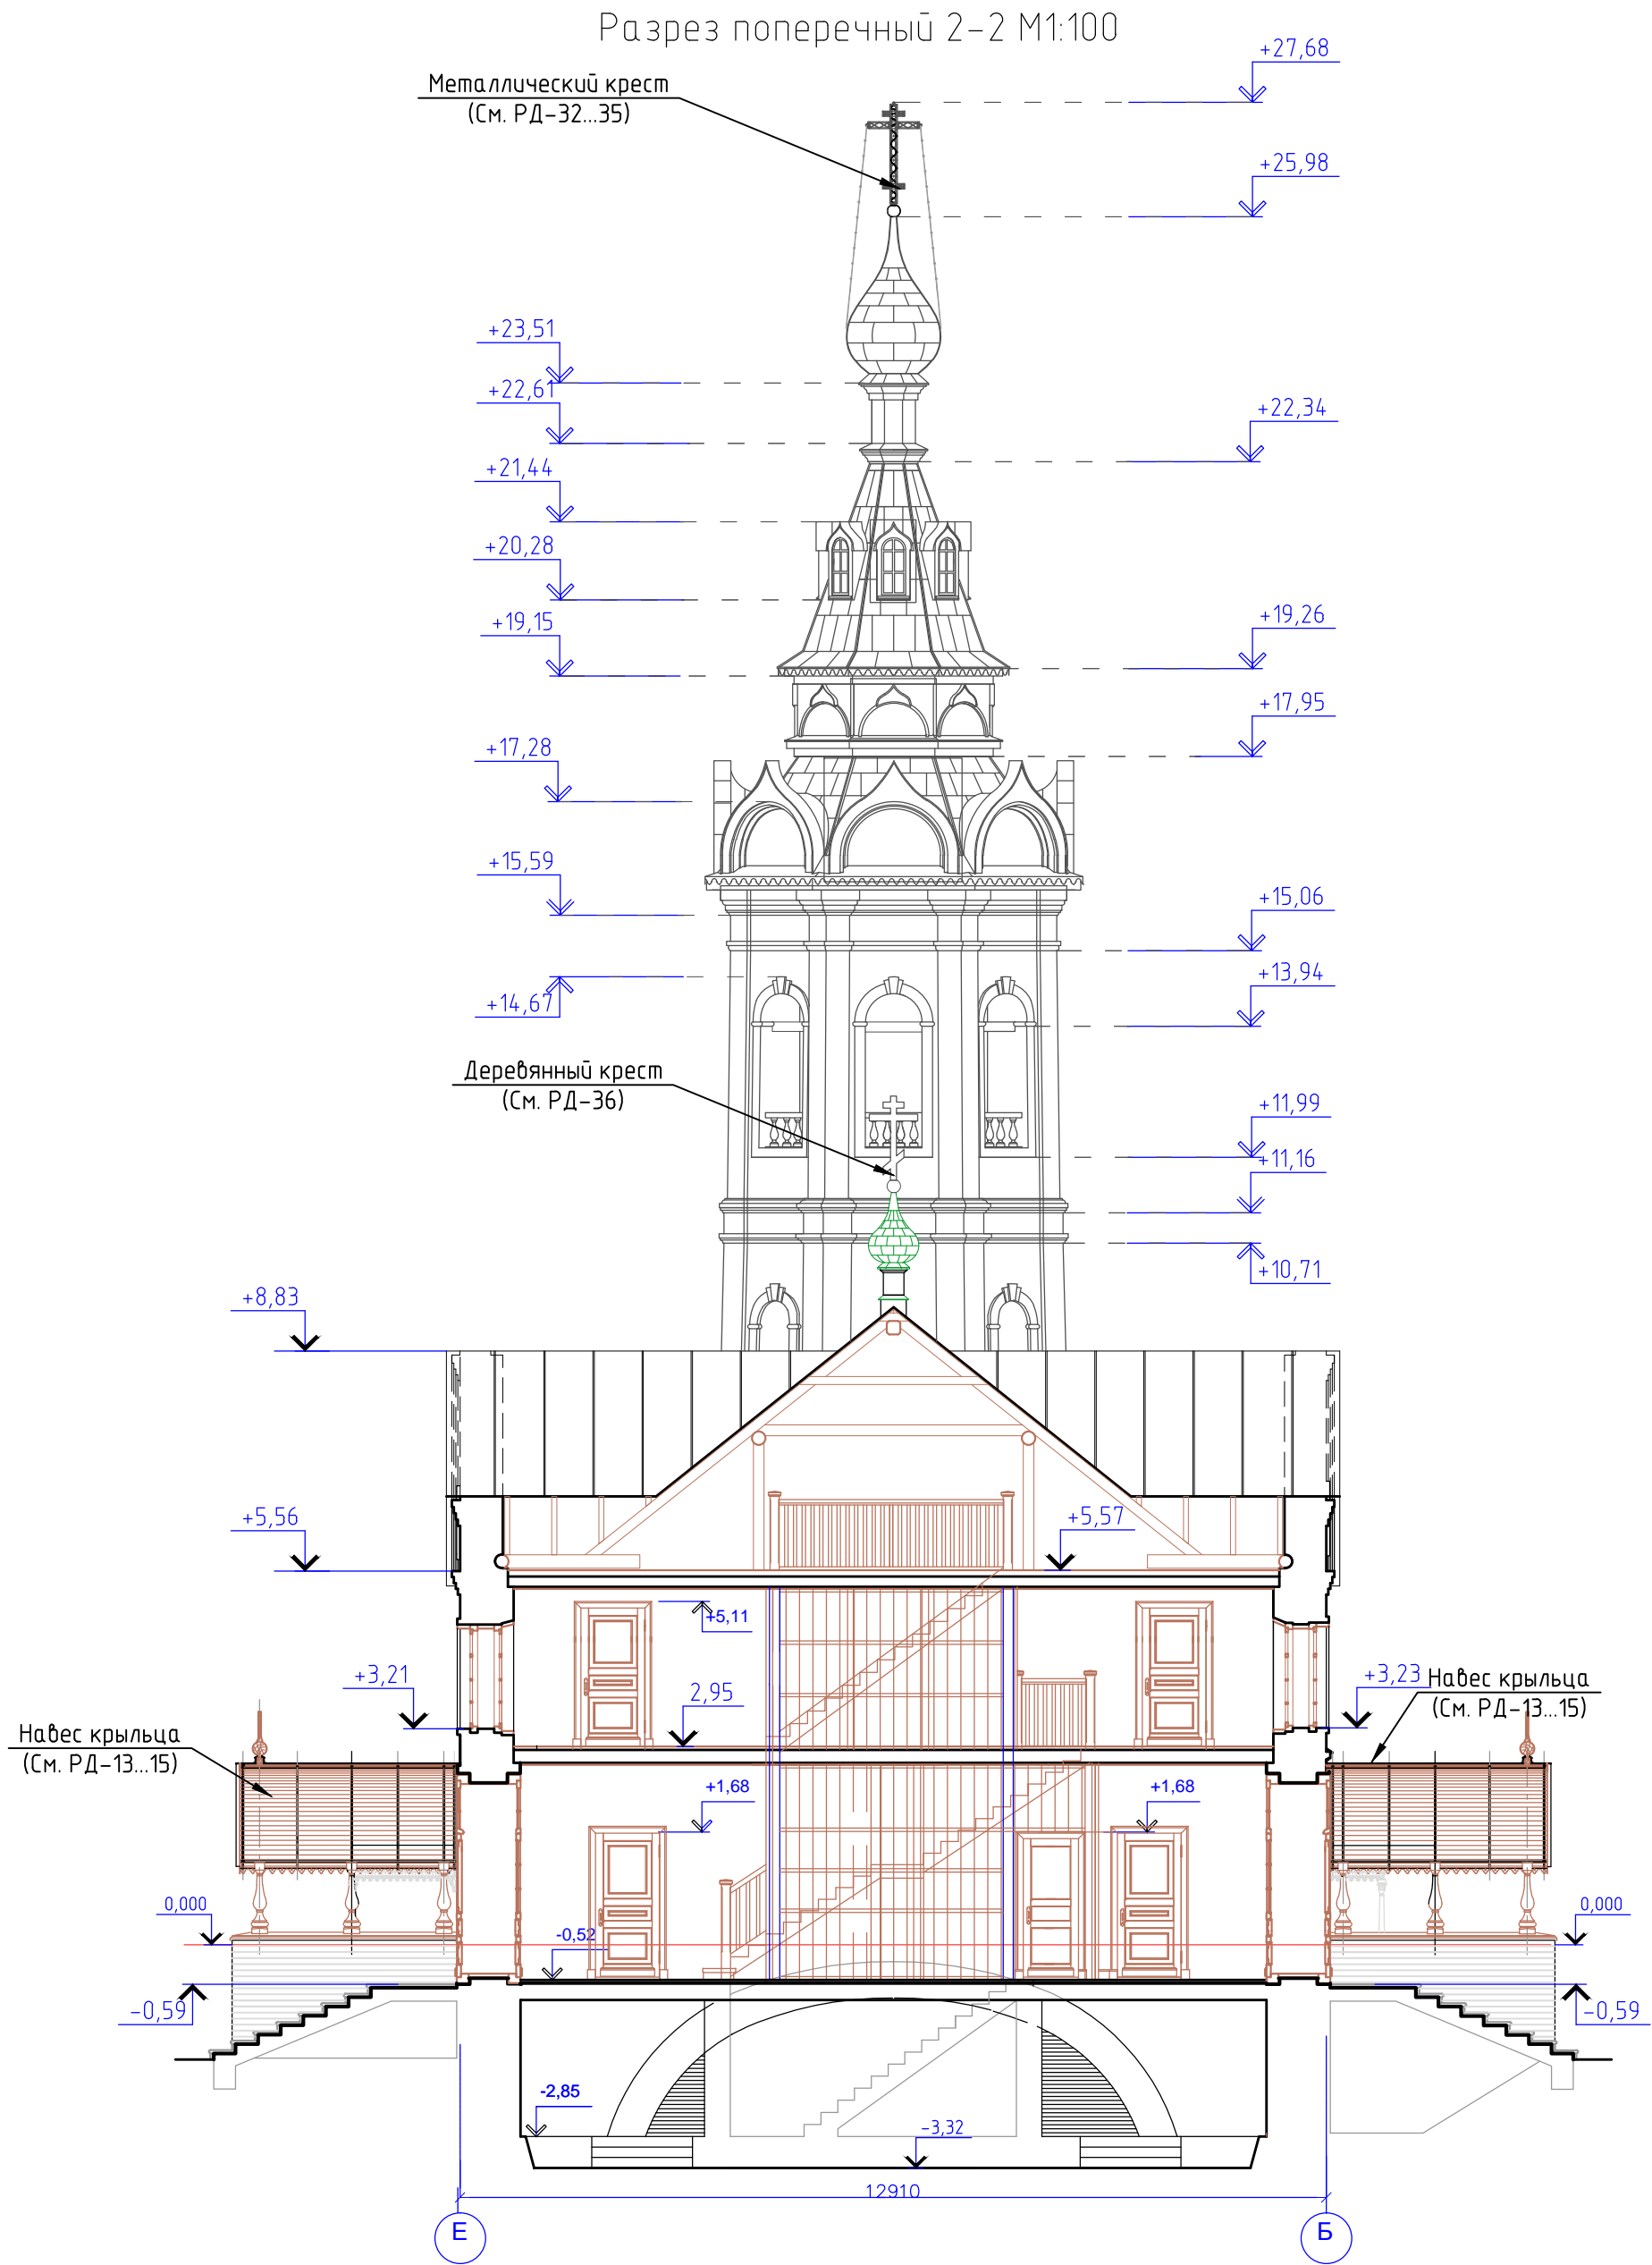

Примечание:
За нулевую отметку принят уровень
сохранившегося белокаменного пола
в Храме Святой Троицы

209-29-14Р-АС					
Архангельская область, Соловки, остров Анзер, Свято-Троицкий скит					
Изм.	Кол. уч.	Лист	№ док.	Подп.	Дата
Рук. рест. отд.	Беляева Т.М.				
Науч. руковод.	Смирнов Н.И.				
Арх.-реставр.	Тихановская А.С.				
Арх.-реставр.	Котышева И.А.				
Вед. инж.-рест.	Краус С.В.				
Инж.-рест.	Тараскин Н.Н.				
Ансамбль Троицкой церкви с колокольней и келейным корпусом				Стадия	Лист
Поперечный разрез 2-2				РД	12
				Листов	
				ООО "Мастерские Андрея Анисимова"	