Металлический навес южного крыльца в осях 8–9
М 1:20

Вид с южного фасада
М 1:20

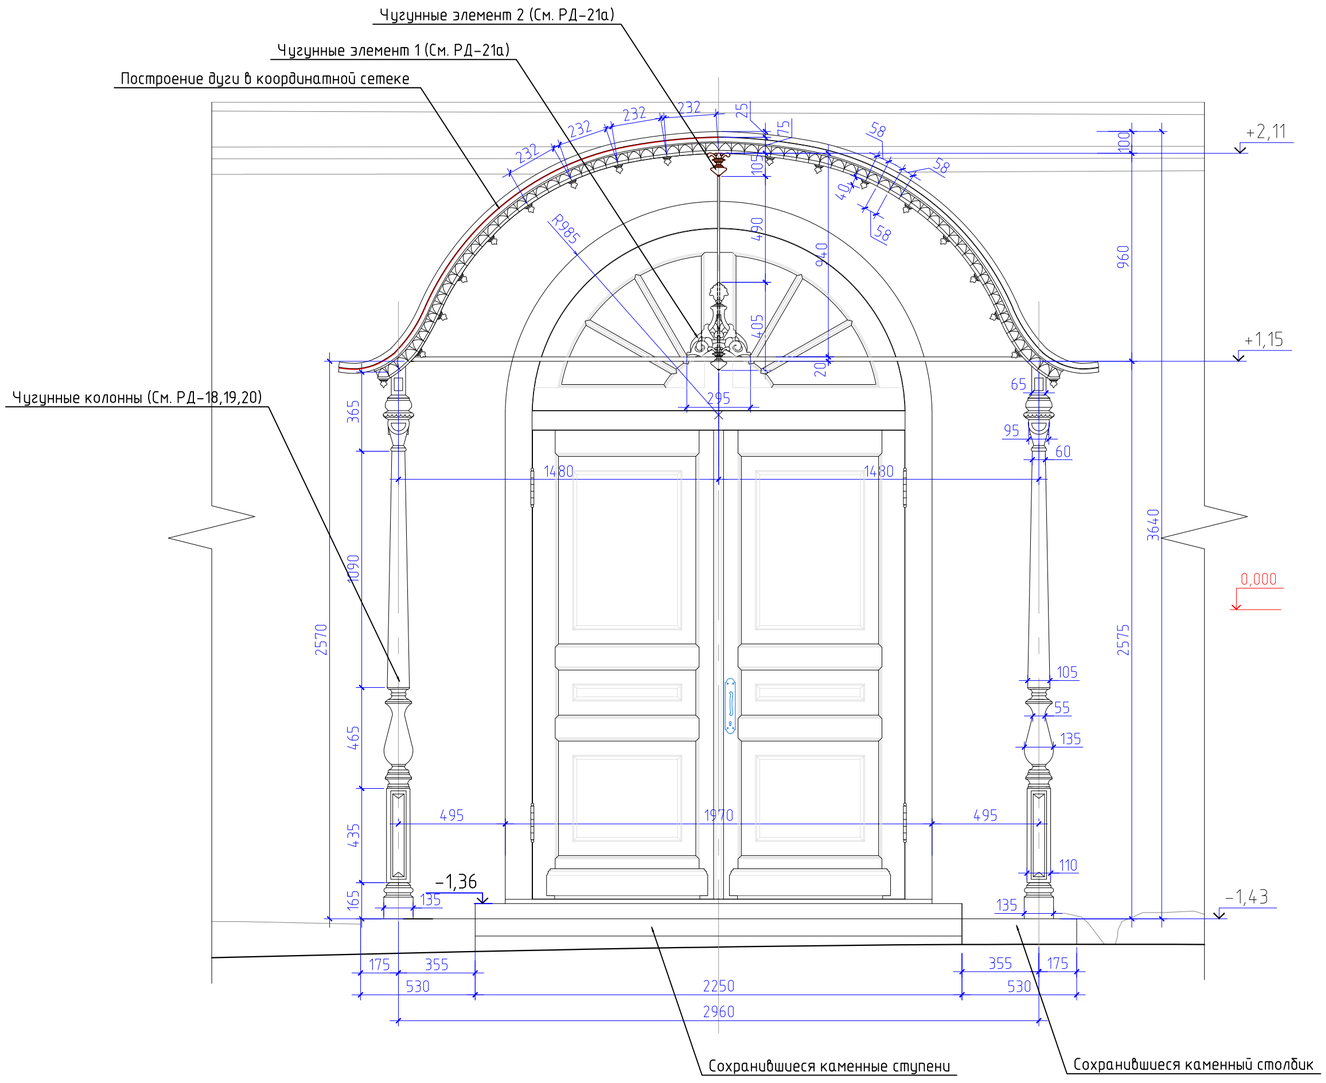

Разрез 1–1
М 1:20

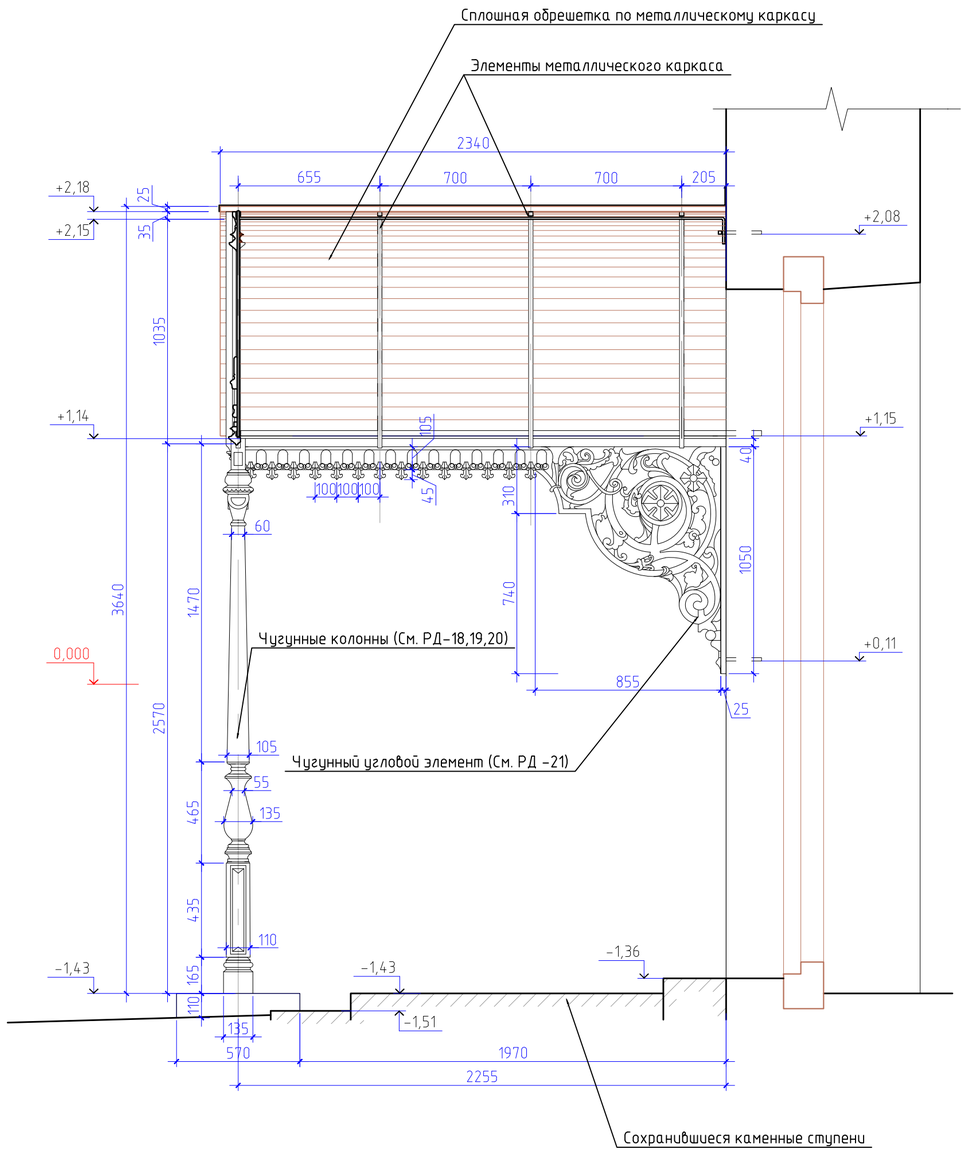

План разбивки металлического каркаса
М 1:20

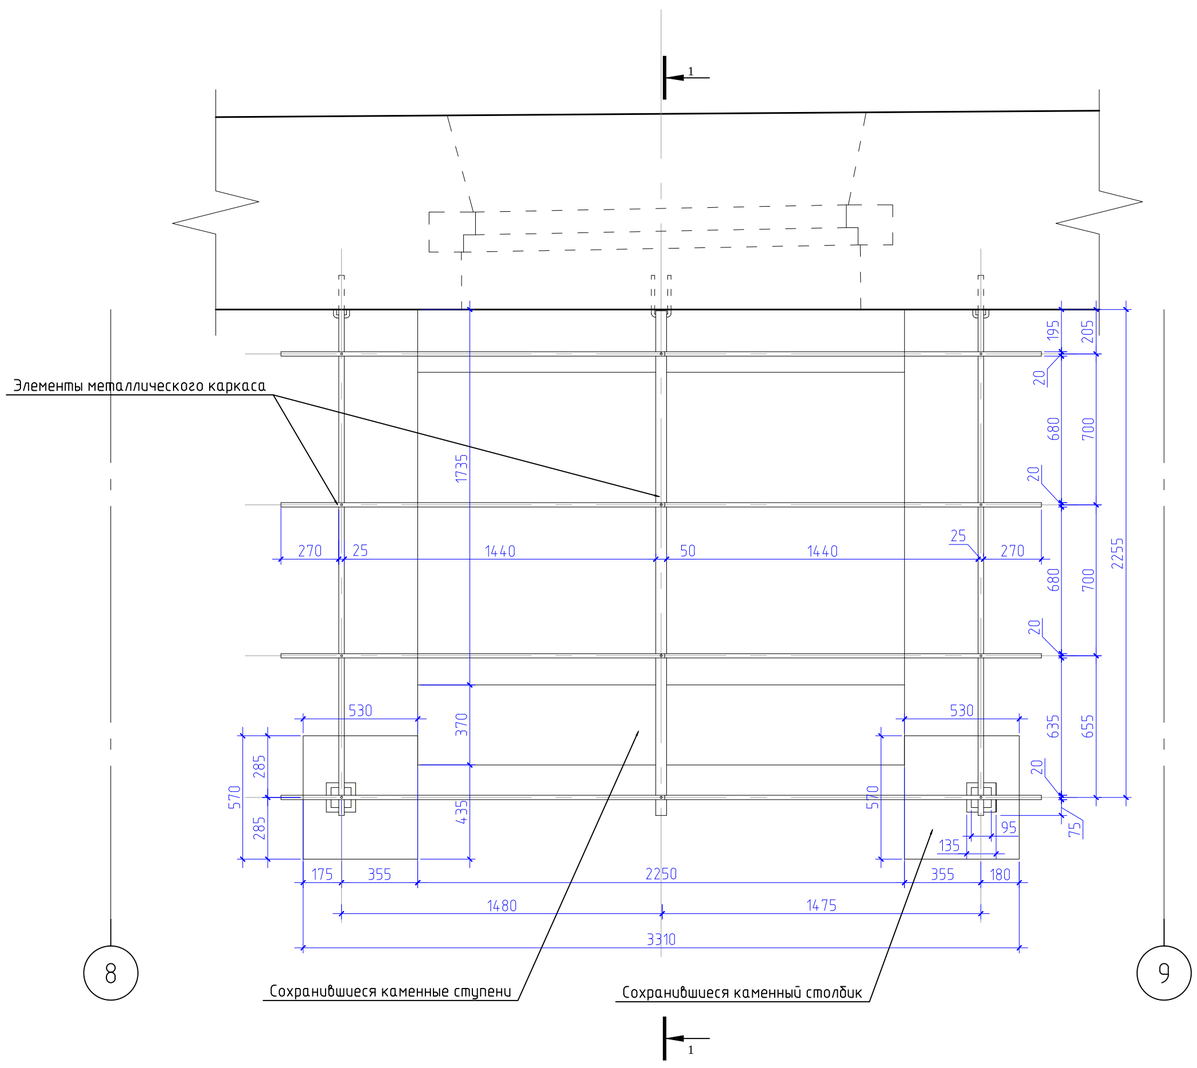

Вид с восточного фасада
М 1:20

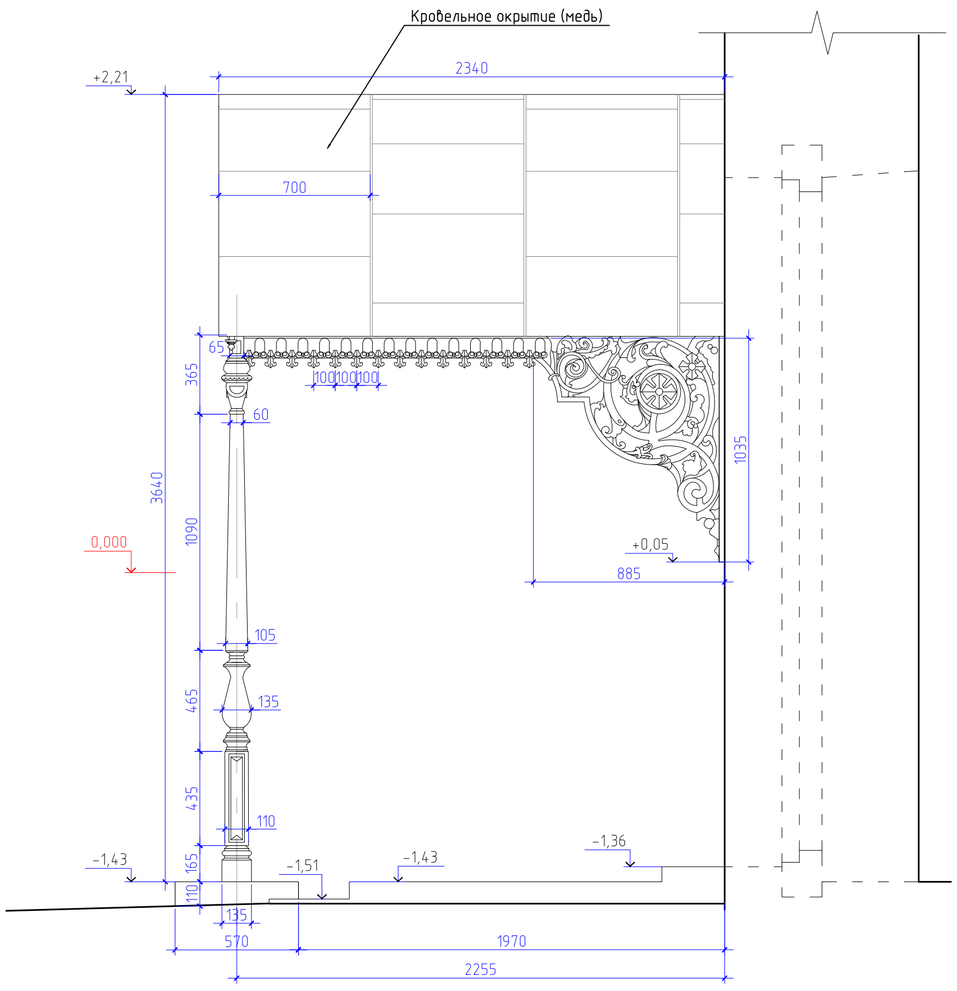

Шаблон кривой в координатной сетке
М 1:10

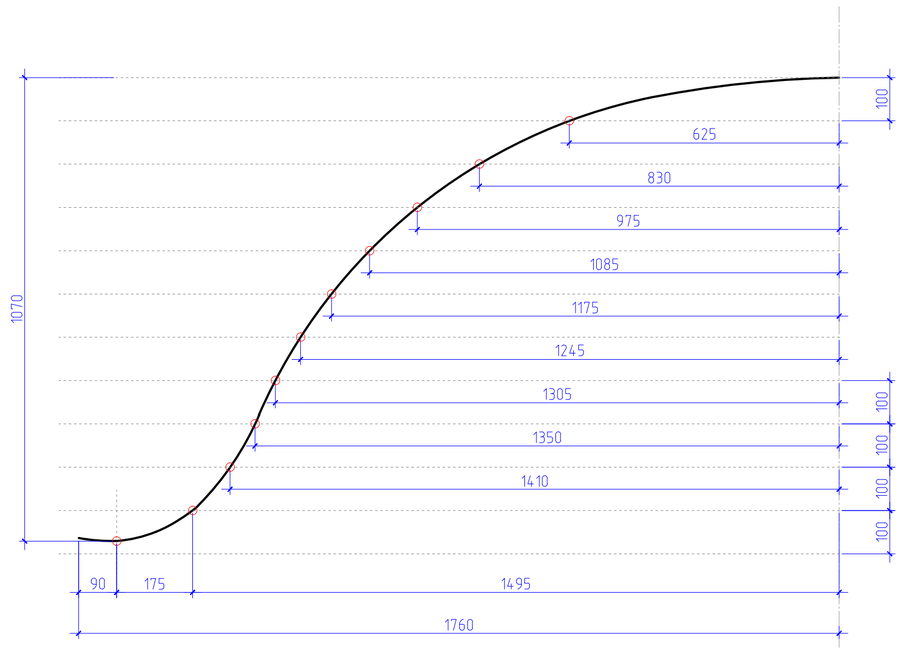

Примечания:

1. Чертеж крыльца разработан на основе архивных фотографий и обмеров сохранившихся конструкций крыльца.
2. Данный чертеж разработан, как задание на изготовление металлического навеса с деталями отлитыми из чугуна. Конструкция соединительных узлов разрабатывается производителем и согласовывается с проектировщиком.
3. Монтаж изделия выполняется после окончания основных реставрационно–строительных работ.
4. Готовое изделие зачищается от заусенцев и обрабатывается защитно–декоративной краской по металлу фирмы ООО «ОСТ» WS–plast – М 4200. Цвет – темный графит.
5. Окрытие – кровельная сталь с покрытием под железный сурик. Расход – 9 кв.м на одно крыльцо
6. Данный чертеж рассматривать совместно с РД–17–21а
7. все размеры на чертеже даны в миллиметрах.

Изм.	Кол.уч.	Лист	№ док.	Подп.	Дата	209–29–14Р–АС		
						Архангельская область, Соловки, остров Анзер, Свято–Троицкий скит		
Рук. рест. отд		Беляева Т.М.				Ансамбль Троицкой церкви с колокольней и келейным корпусом	Стадия: РД	Лист: 16	Листов:
Науч. руковод.		Смирнов Н.И.							
Арх.–реставр		Тихановская А.С.				Металлический навес южного крыльца в осях 8–9. М 1:20	ООО "Мастерские Андрея Анисимова"		
Арх.–реставр.		Котышева И.А.							
Вед. инж.–рест.		Краус С.В.							
Инж.–рест.		Тараскин Н.Н.							

Формат А1