




Фрагмент чугунной колонны 1
Шаблон. М 1:1

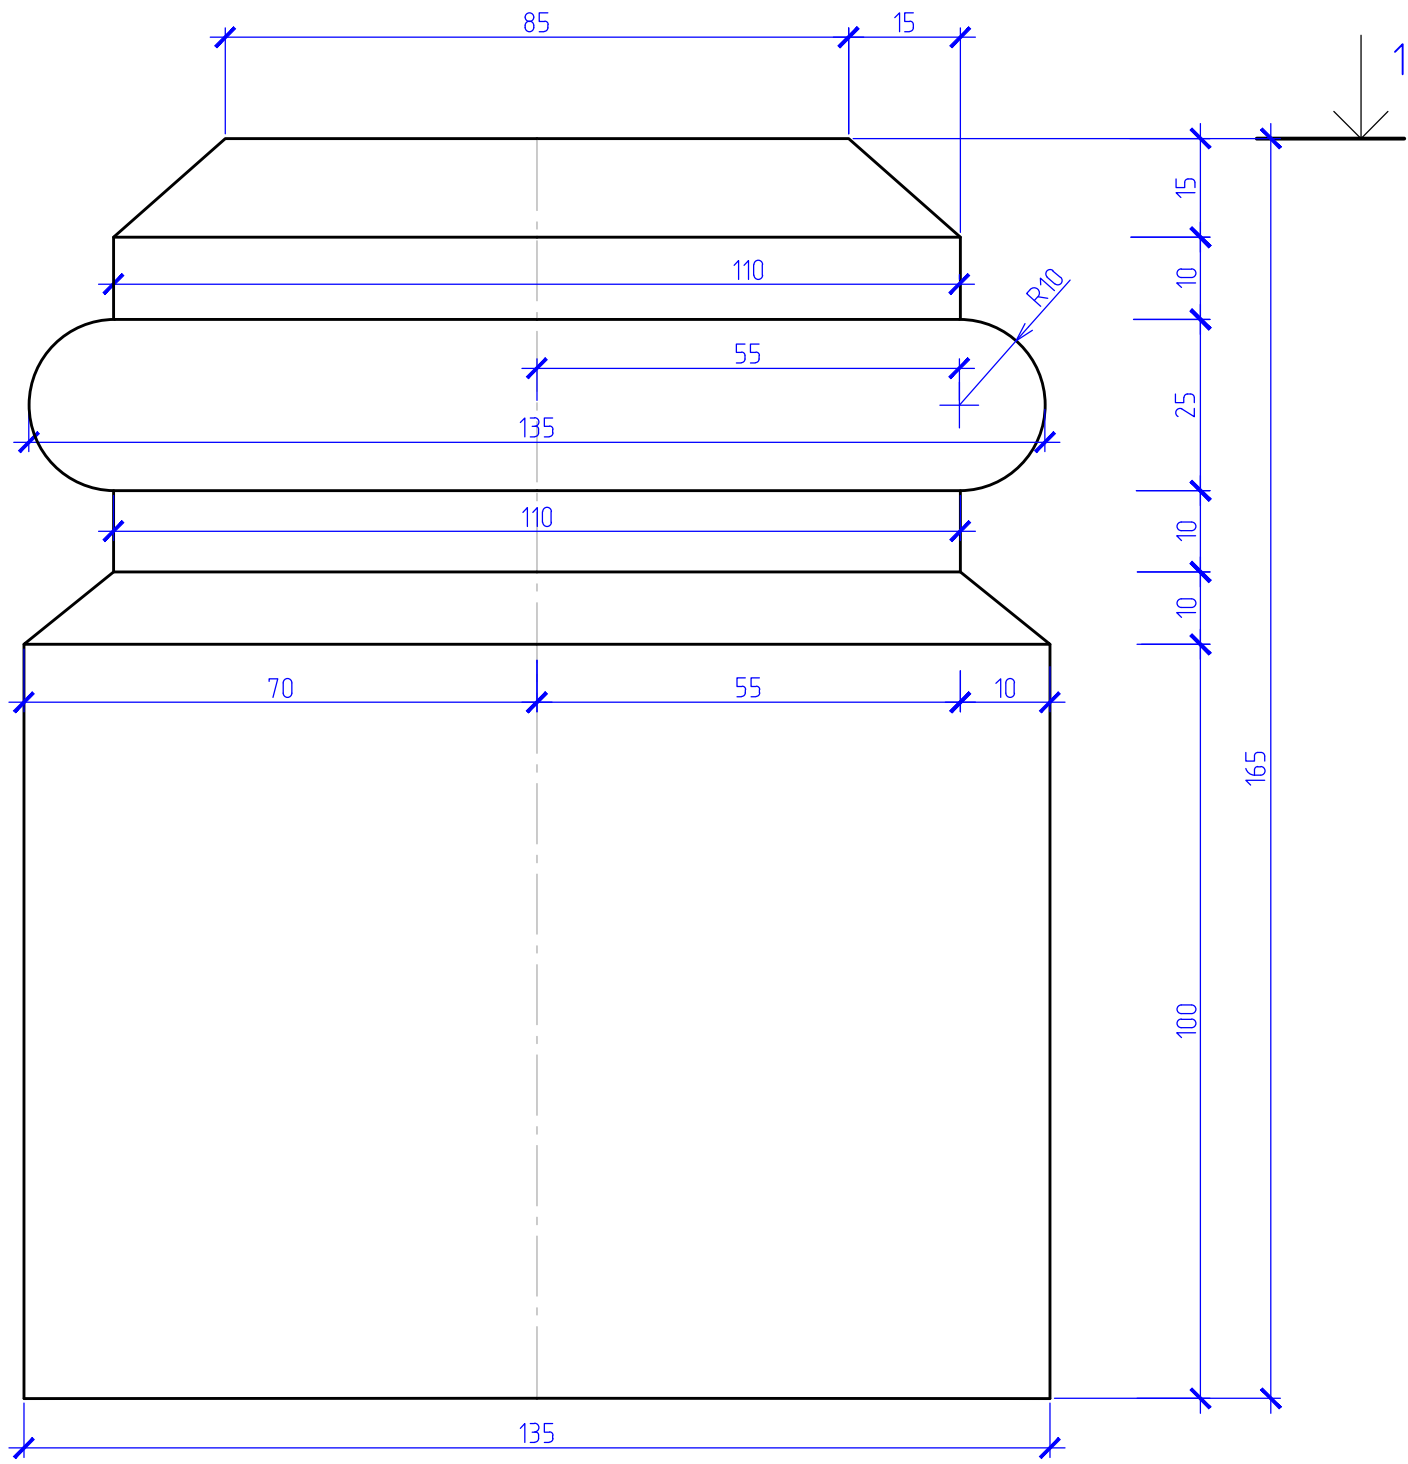


1-1
М 1:1

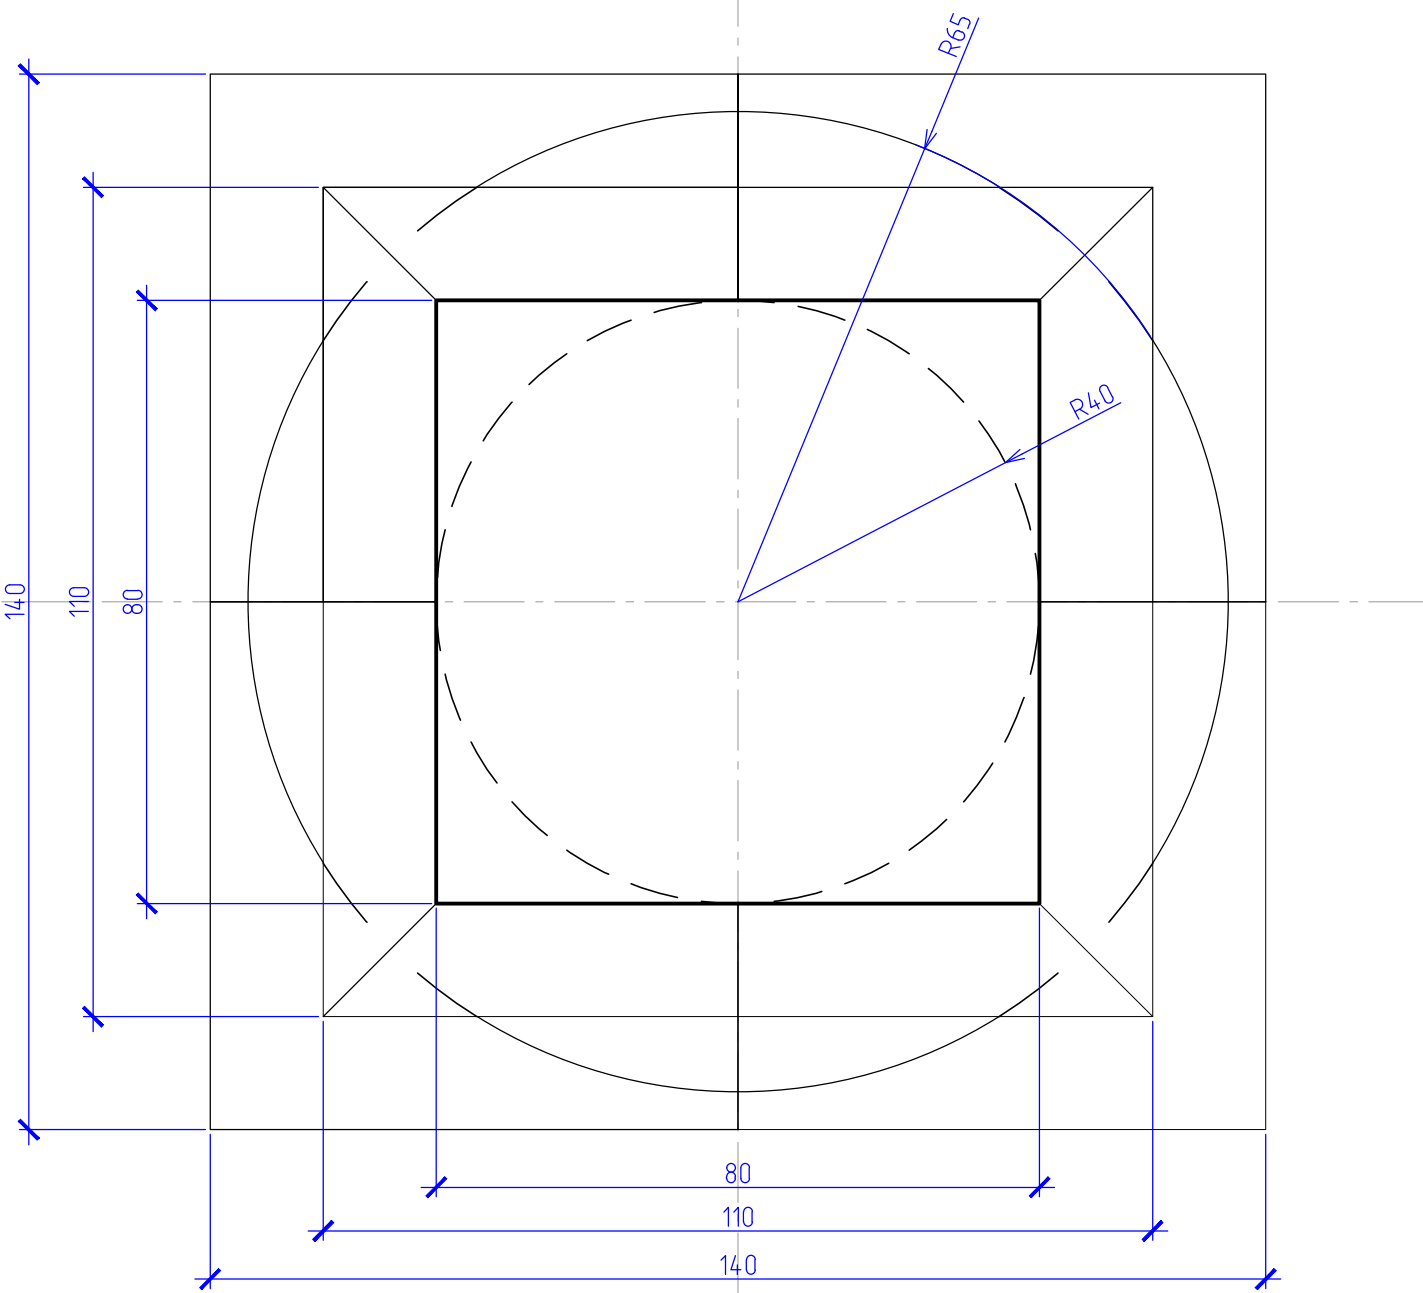


Чугунная колонна крыльца

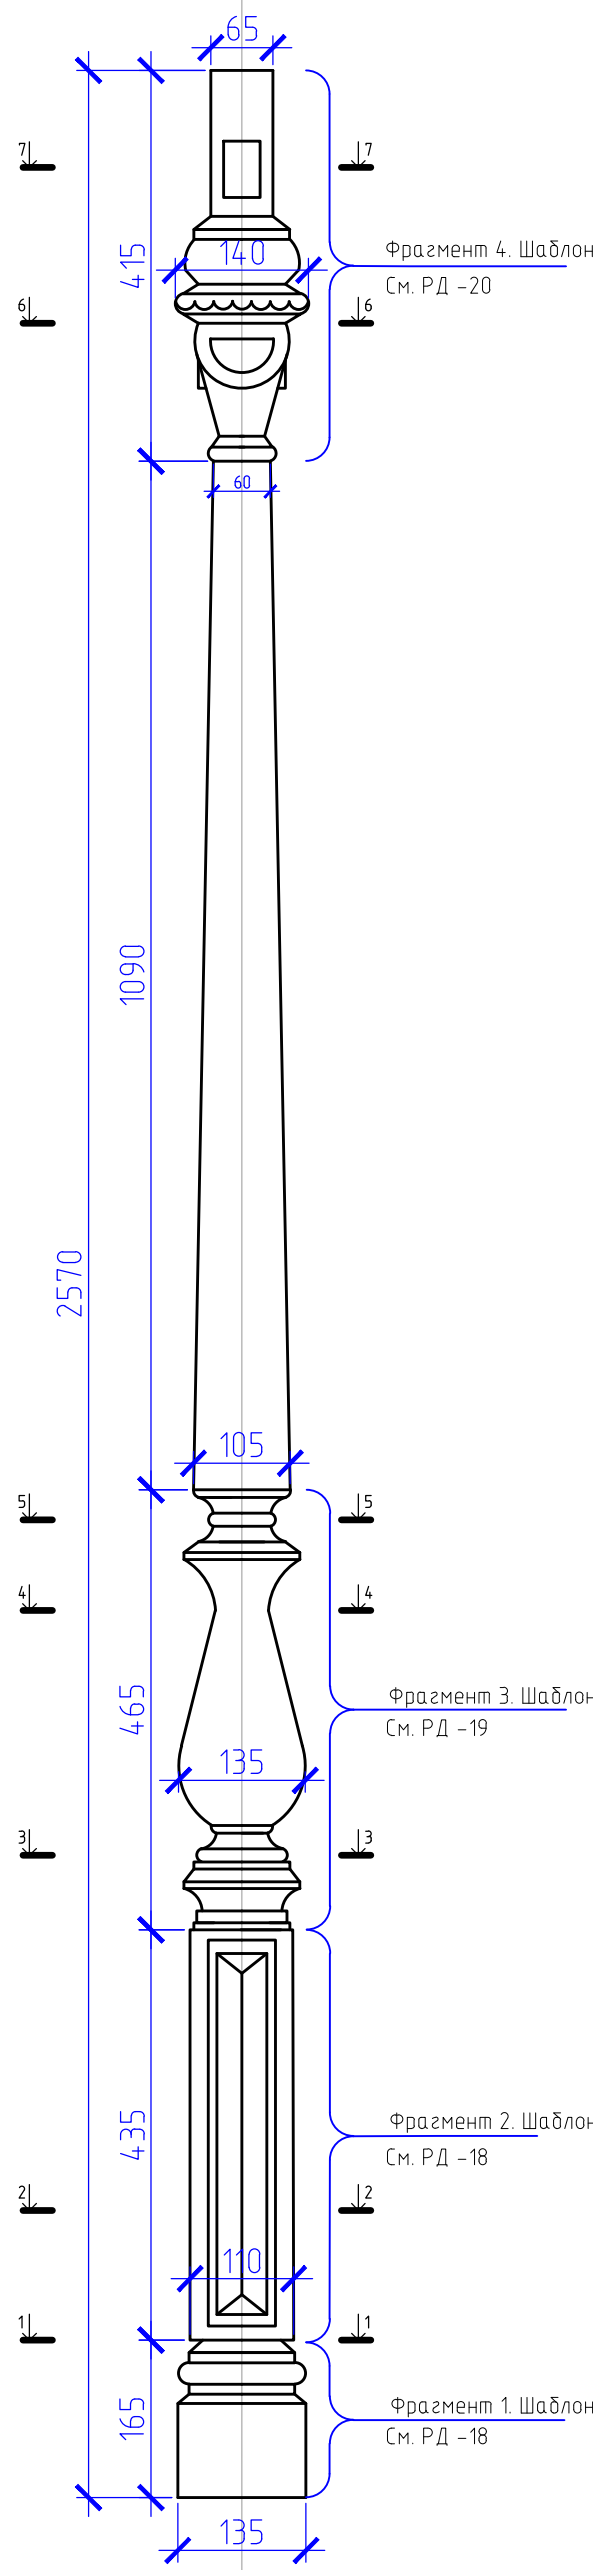


Общий вид

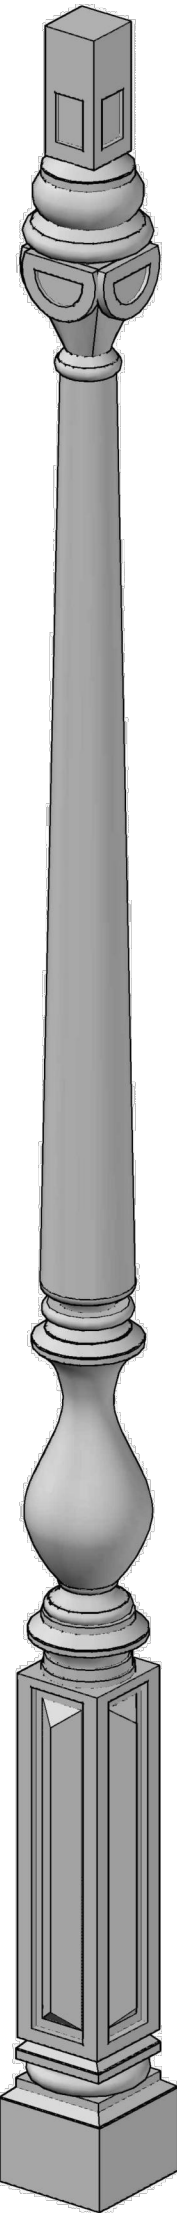

Фрагмент чугунной колонны
Шаблон. М 1:1

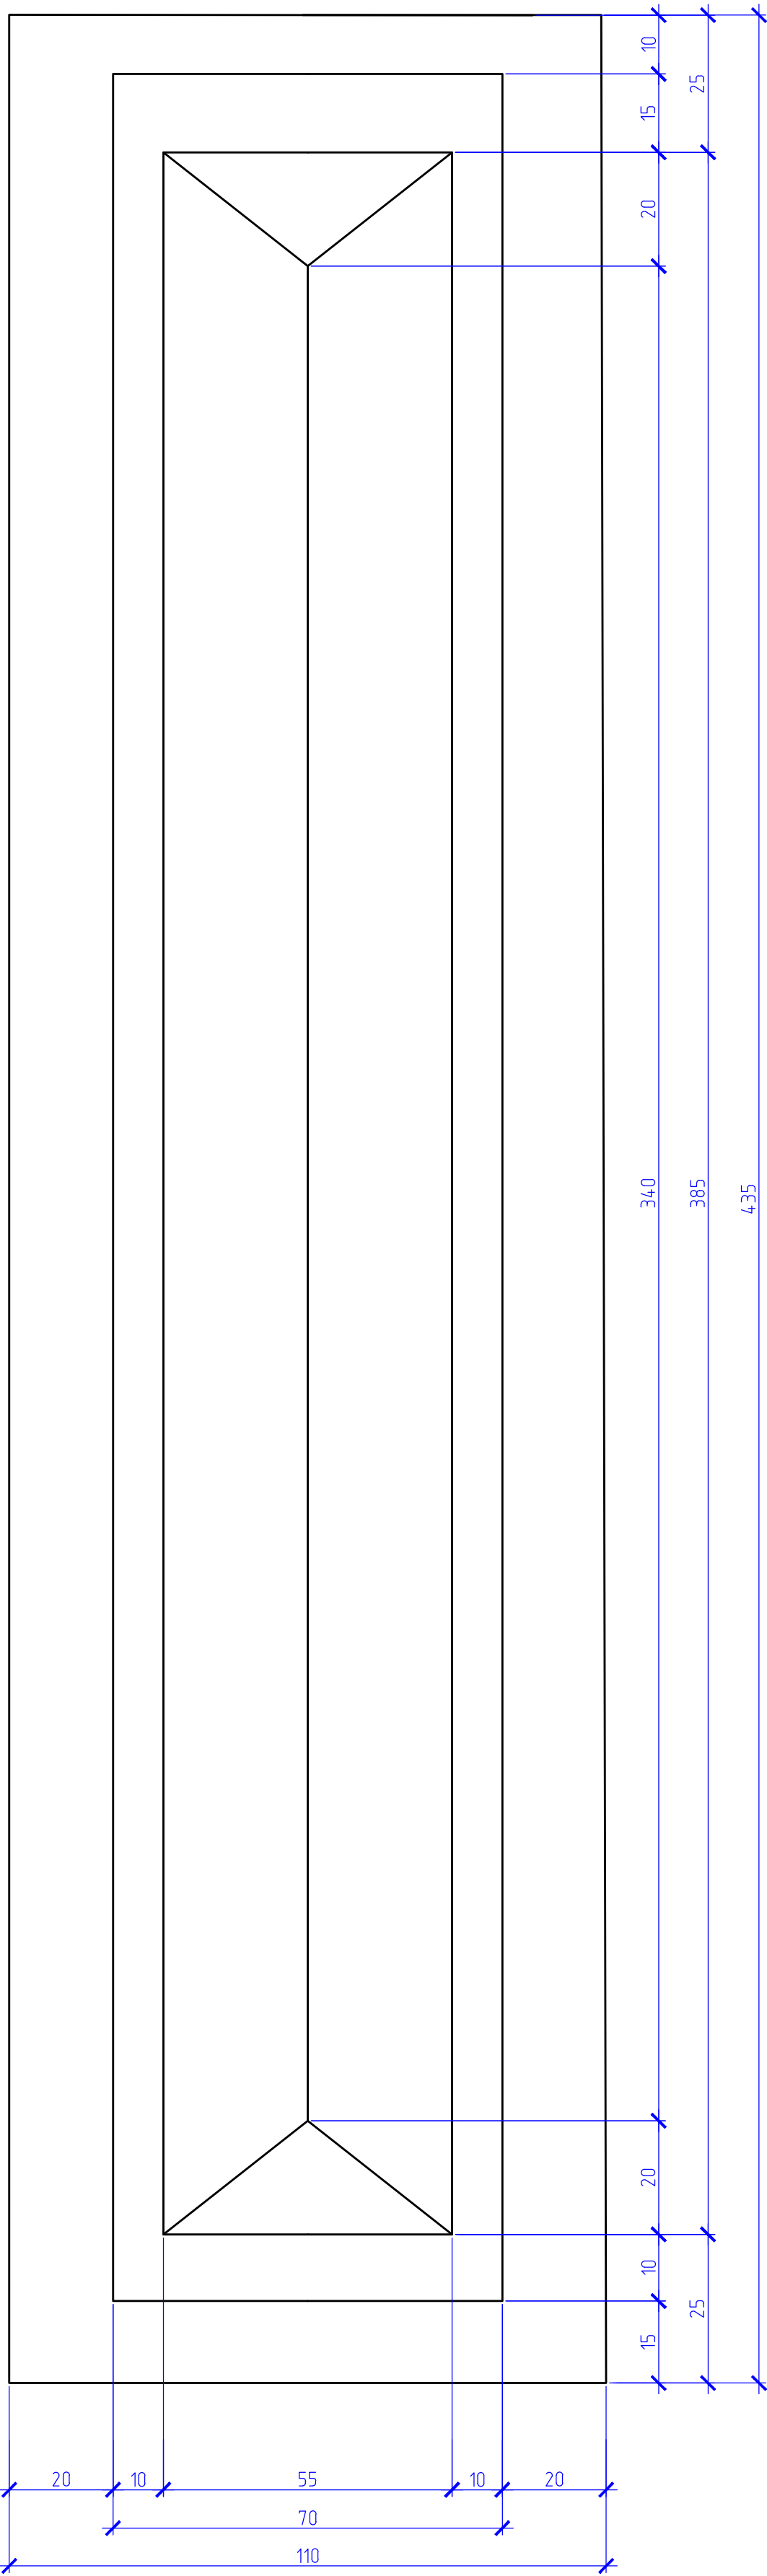

2-2
М 1:1

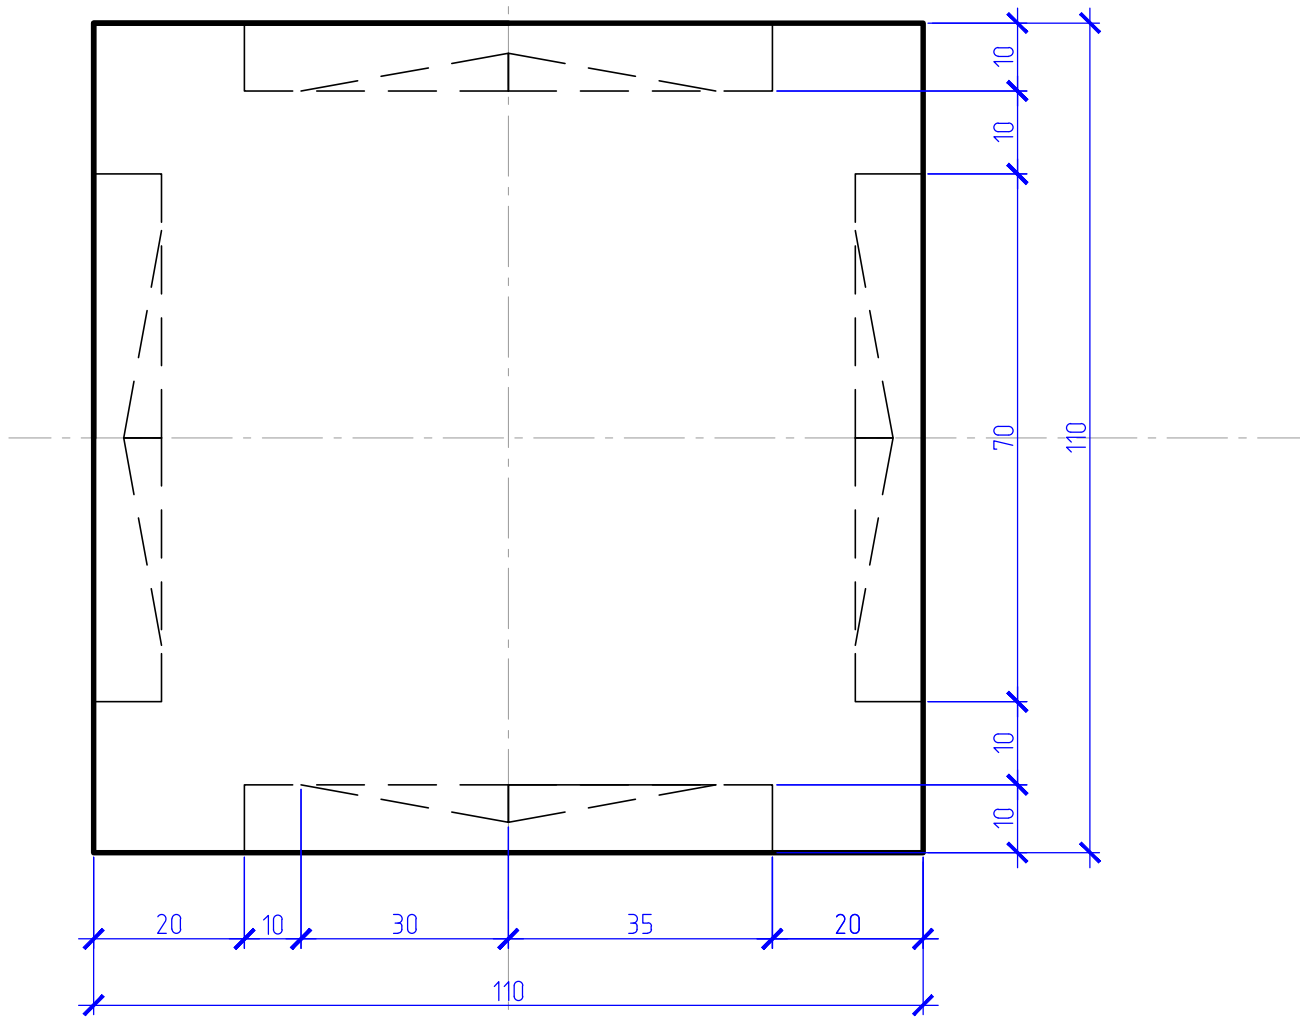

							209-29-14Р-АС			
							Архангельская область, Соловки, остров Анзер, Свято-Троицкий скит			
Изм.	Кол. изм.	Лист	№ док.	Подп.	Дата		Ансамбль Троицкой церкви с колокольней и келейным корпусом	Стадия	Лист	Листов
Рук. рест. отд.	Беляева Т.М.							РД	18	
Науч. руковод.	Смирнов Н.И.									
Арх.-реставр.	Тихановская А.С.									
Арх.-реставр.	Катышева И.А.									
Вед. инж.-рест.	Краус С.В.						Детали металлического навеса крылец в осях 8-9. Чугунная стойка	ООО "Мастерские Андрея Анисимова"		
Инж.-рест.	Тараскин Н.Н.									