



Фрагмент чугунной колонны 4
Шаблон. М 1:1


7-7
М 1:1

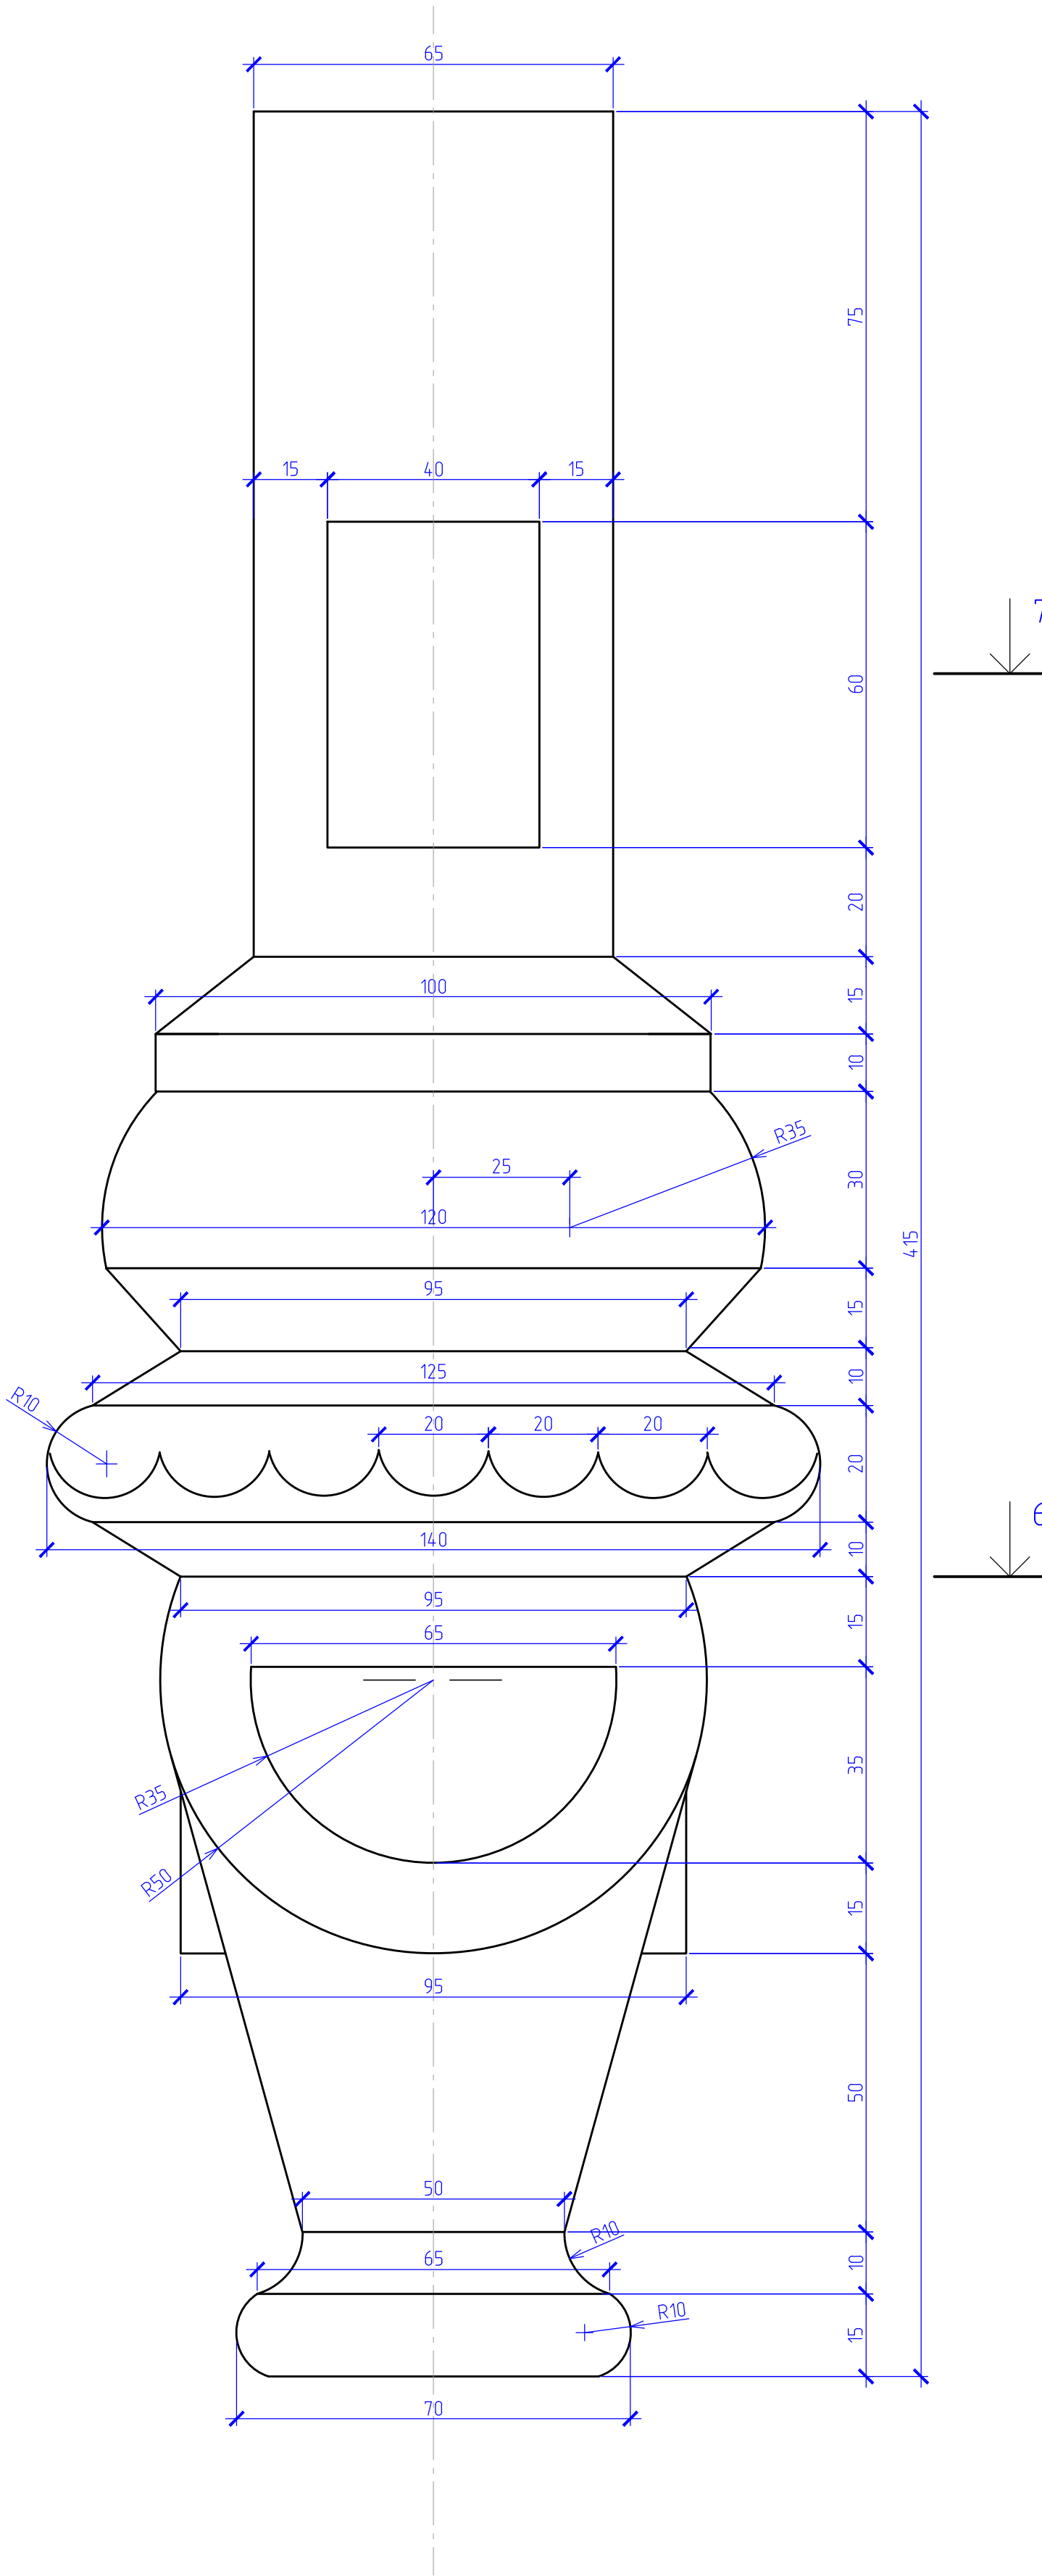

6-6
М 1:1

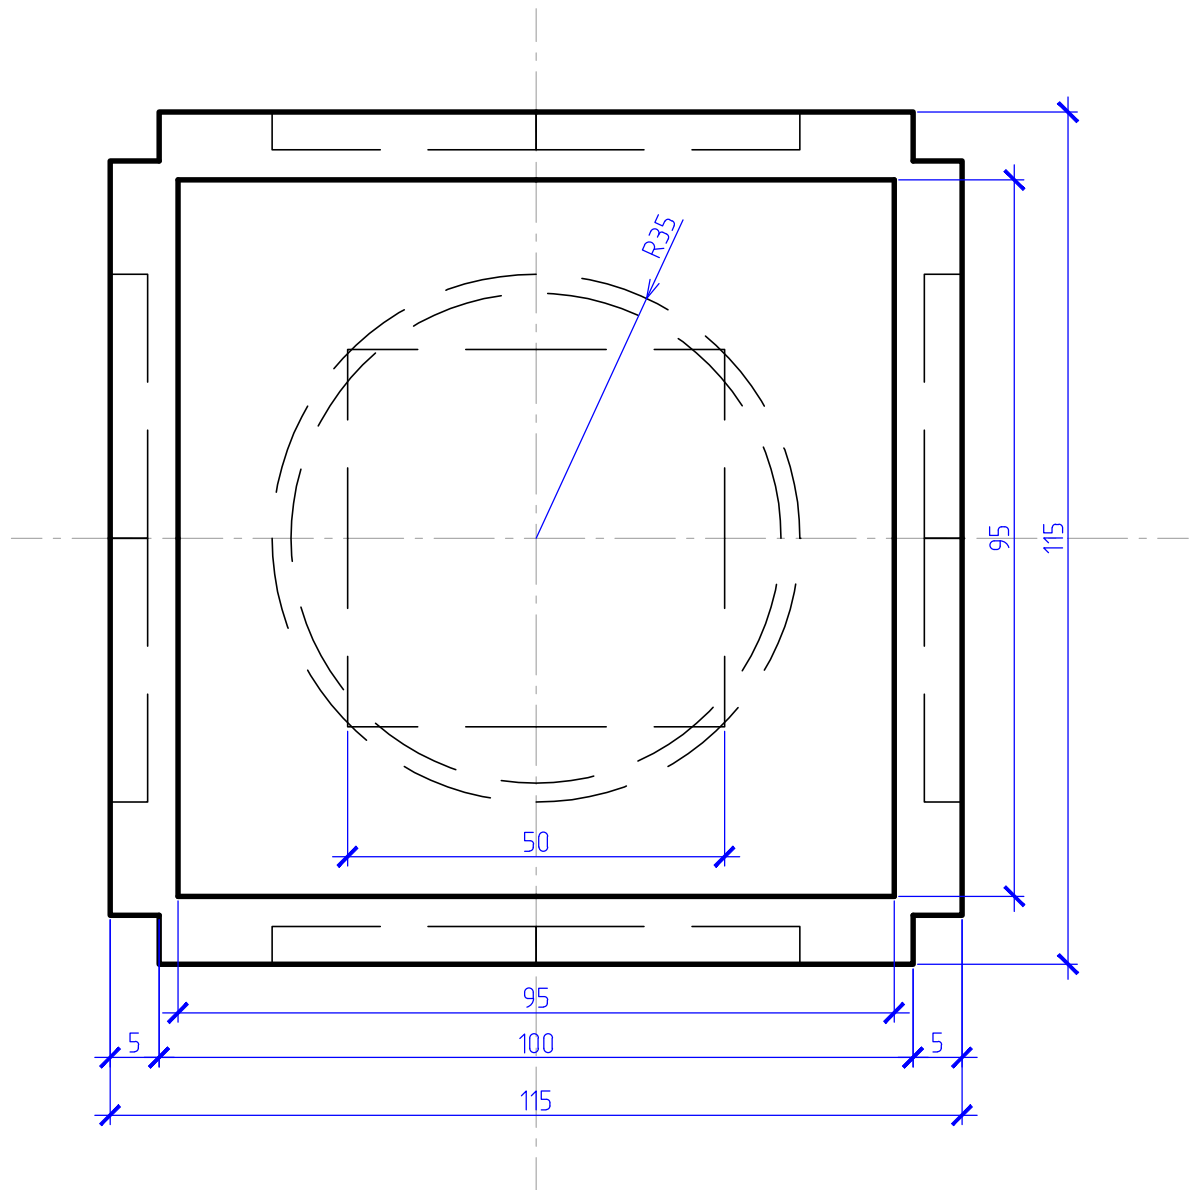

Общий вид изделия

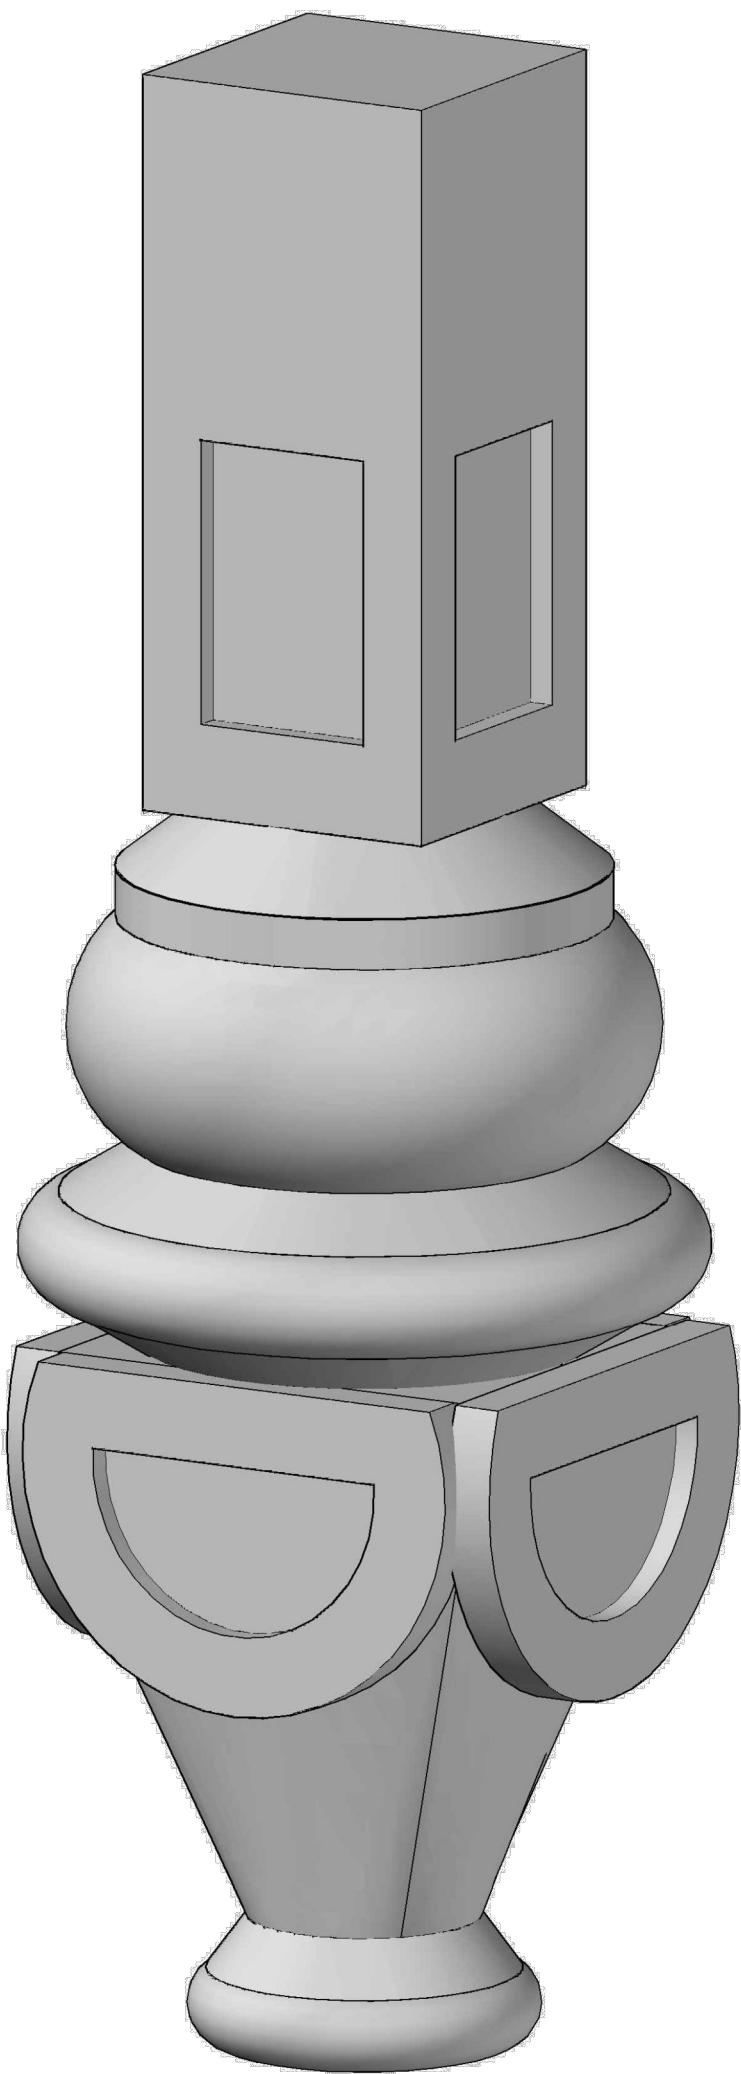

						209-29-14Р-АС		
						Архангельская область, Соловки, остров Анзер, Свято-Троицкий скит		
Изм.	Кол. изм.	Лист	№ док.	Подп.	Дата			
Рук. рест. отд.	Беляева Т.М.					Ансамбль Троицкой церкви с колокольней и келейным корпусом		Стадия
Науч. руковод.	Смирнов Н.И.					РД		Лист 20
Арх.-реставр.	Тихоновская А.С.							Листов
Арх.-реставр.	Котышева И.А.					Детали металлического навеса		
Вед. инж.-рест.	Краус С.В.					навеса крылец в осях 8-9. Чужинная стойка		
Инж.-рест.	Тараскин Н.Н.							000 "Мастерские Андрей Анисимов"