


Шаблон 1
М 1:1
Общий вид



Изготовить две штуки.
Элемент изготавливается из двух полос
сечением 60, соединяемых врезкой.

Шаблон 4
М 1:1
Общий вид

Изготовить девять штук.

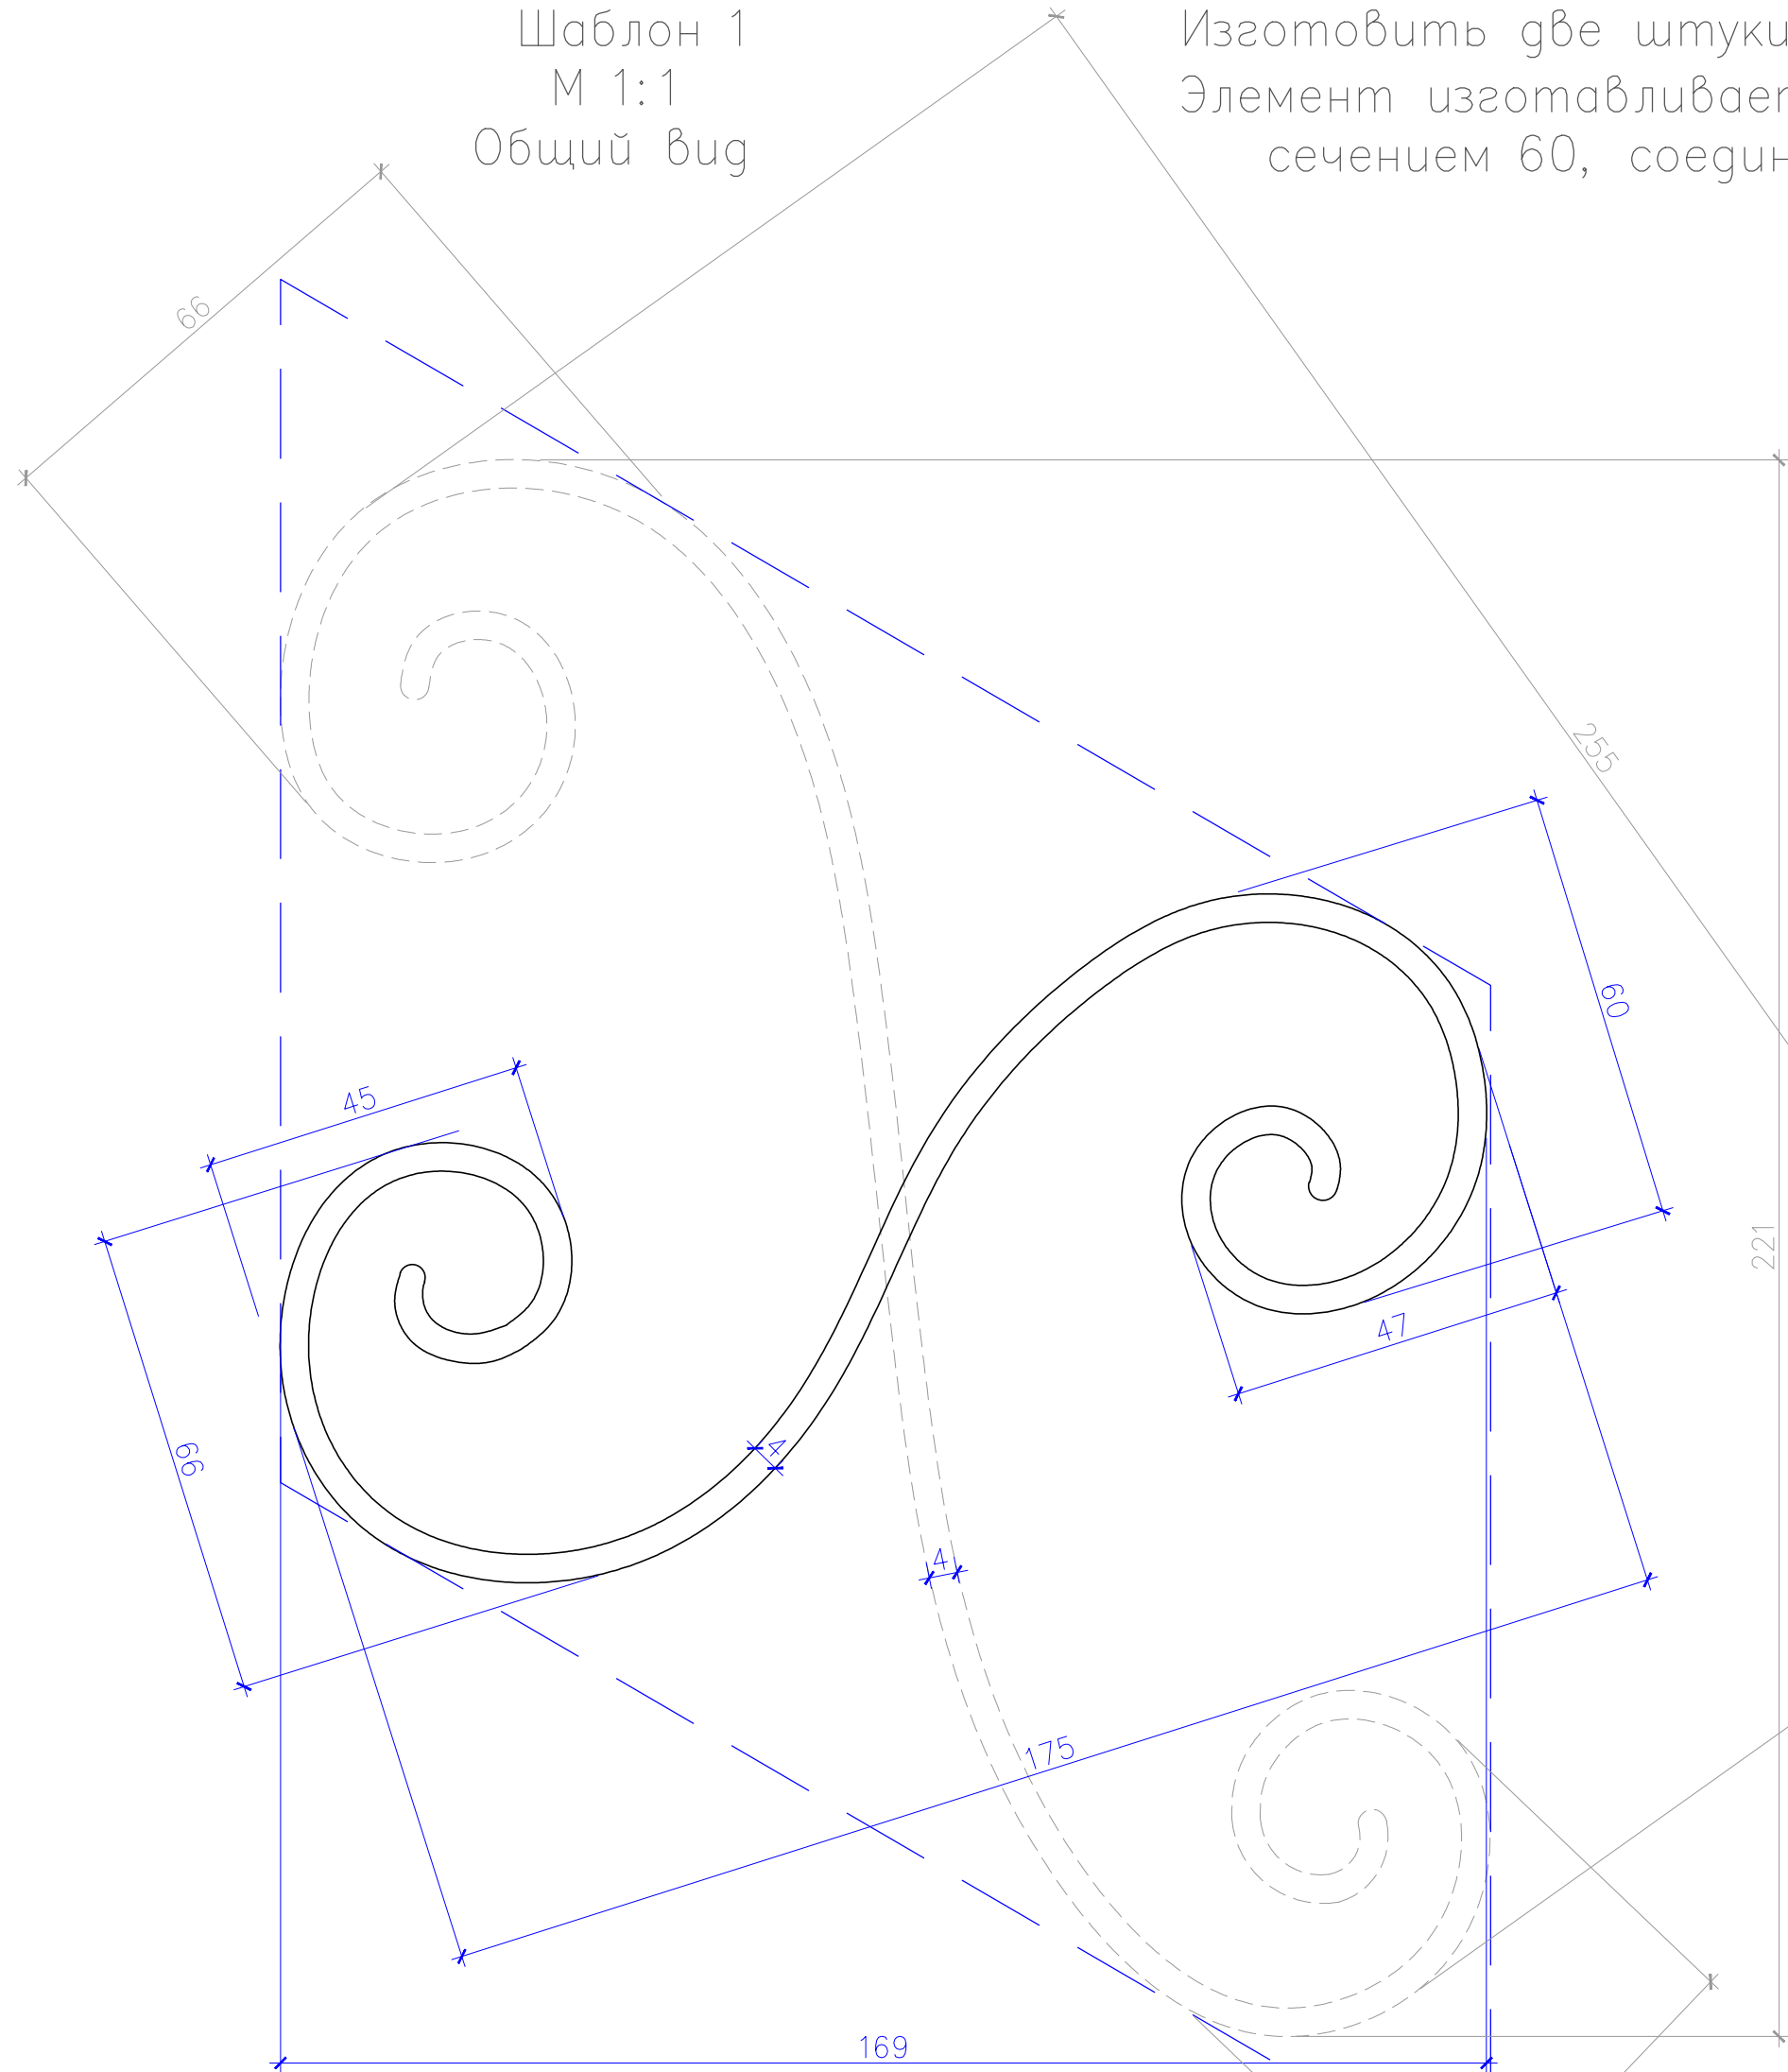

Вид сверху

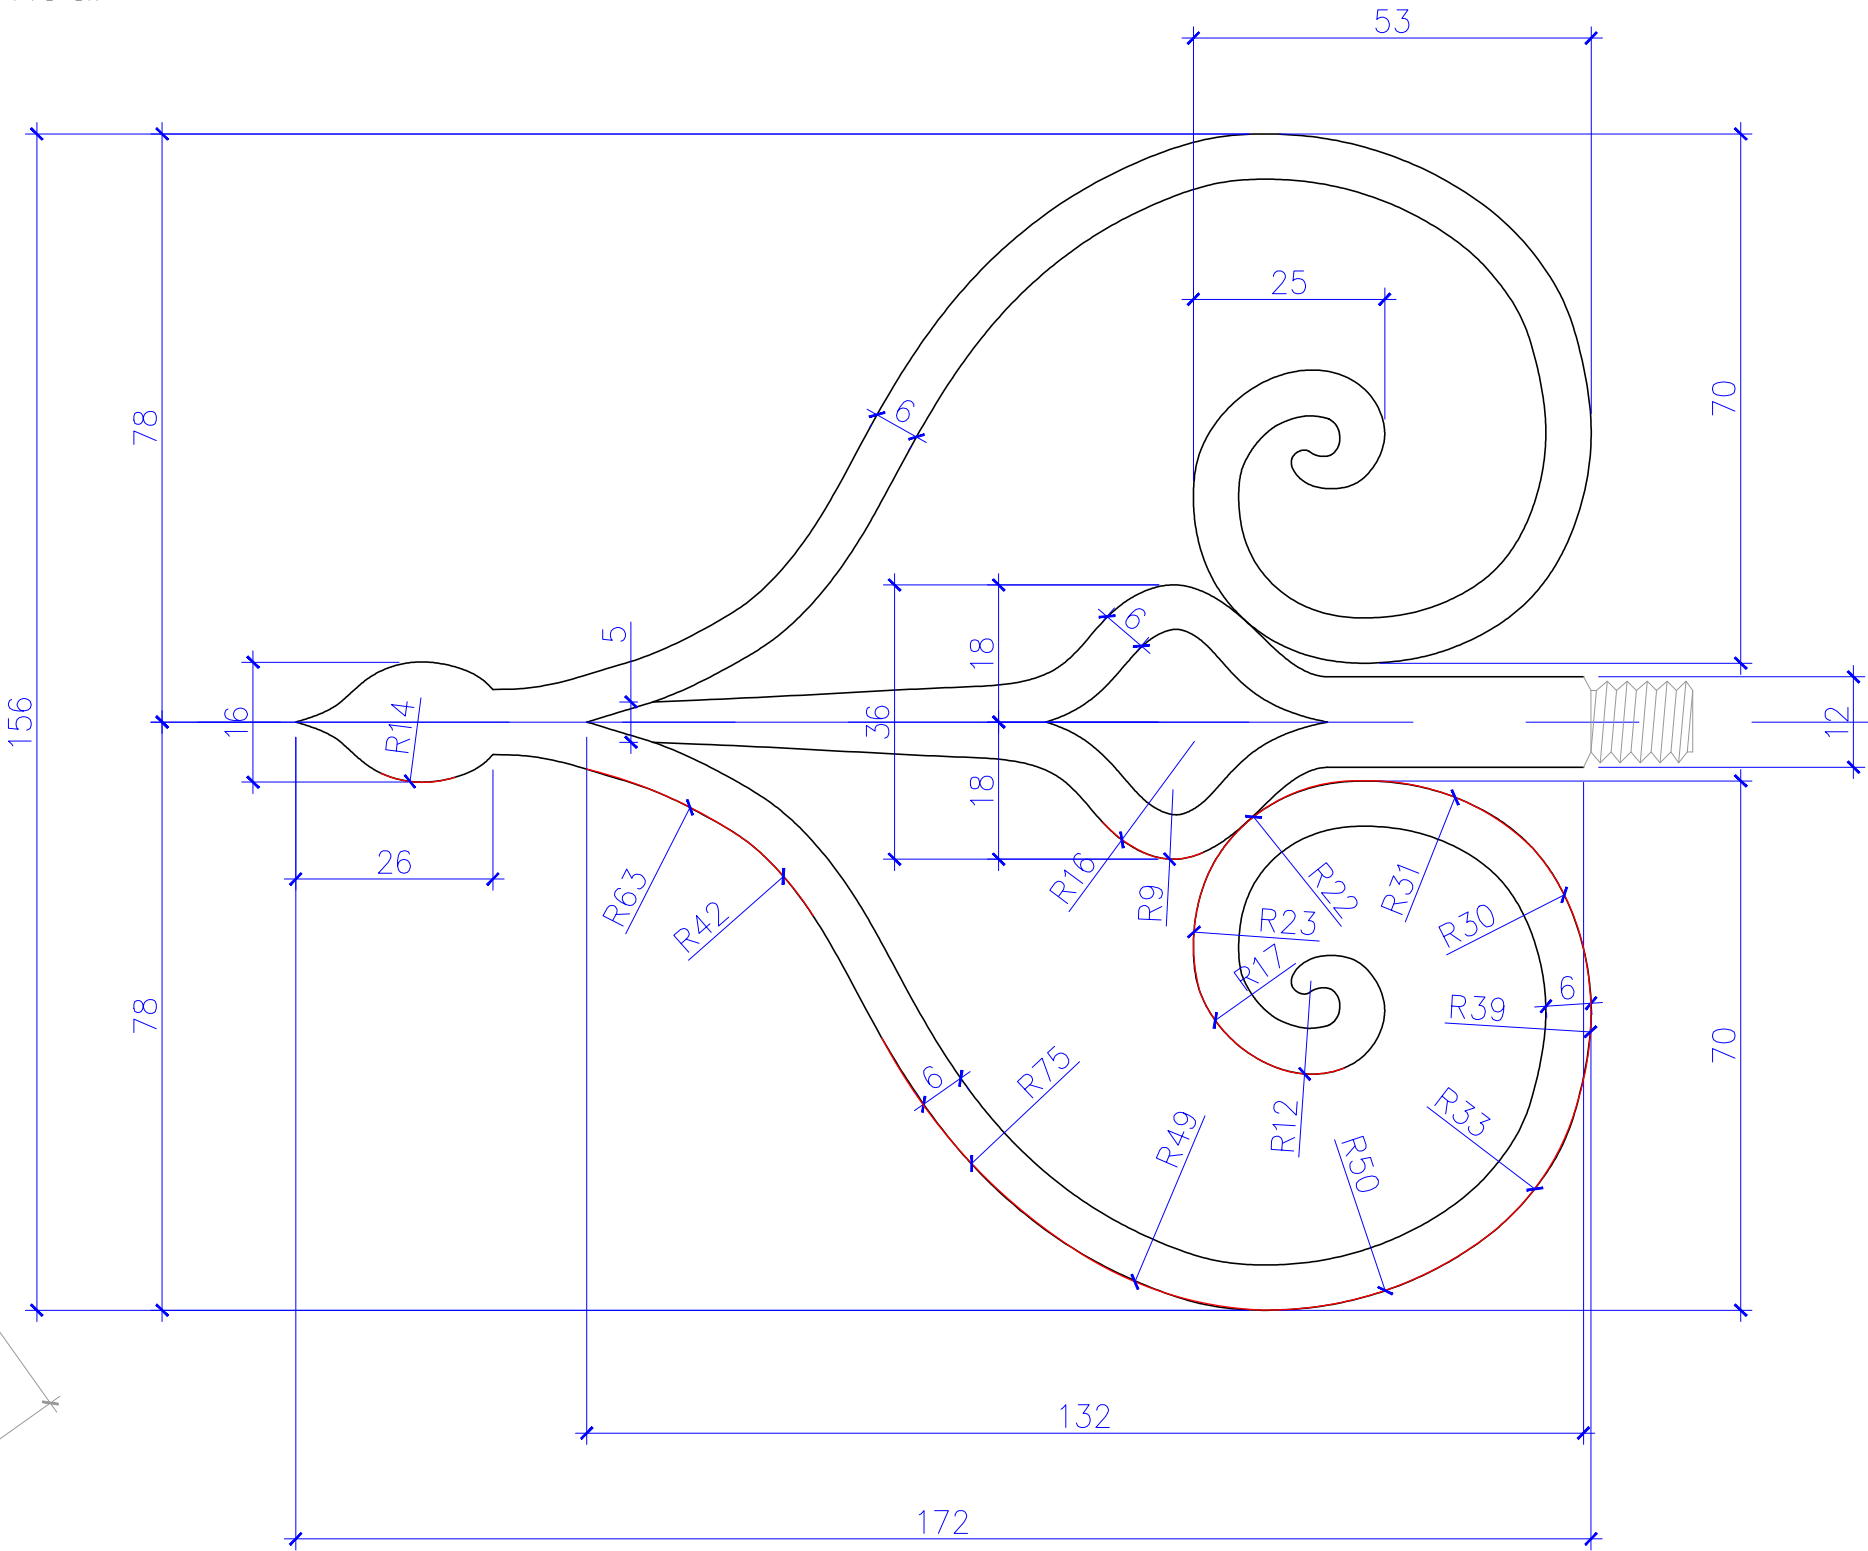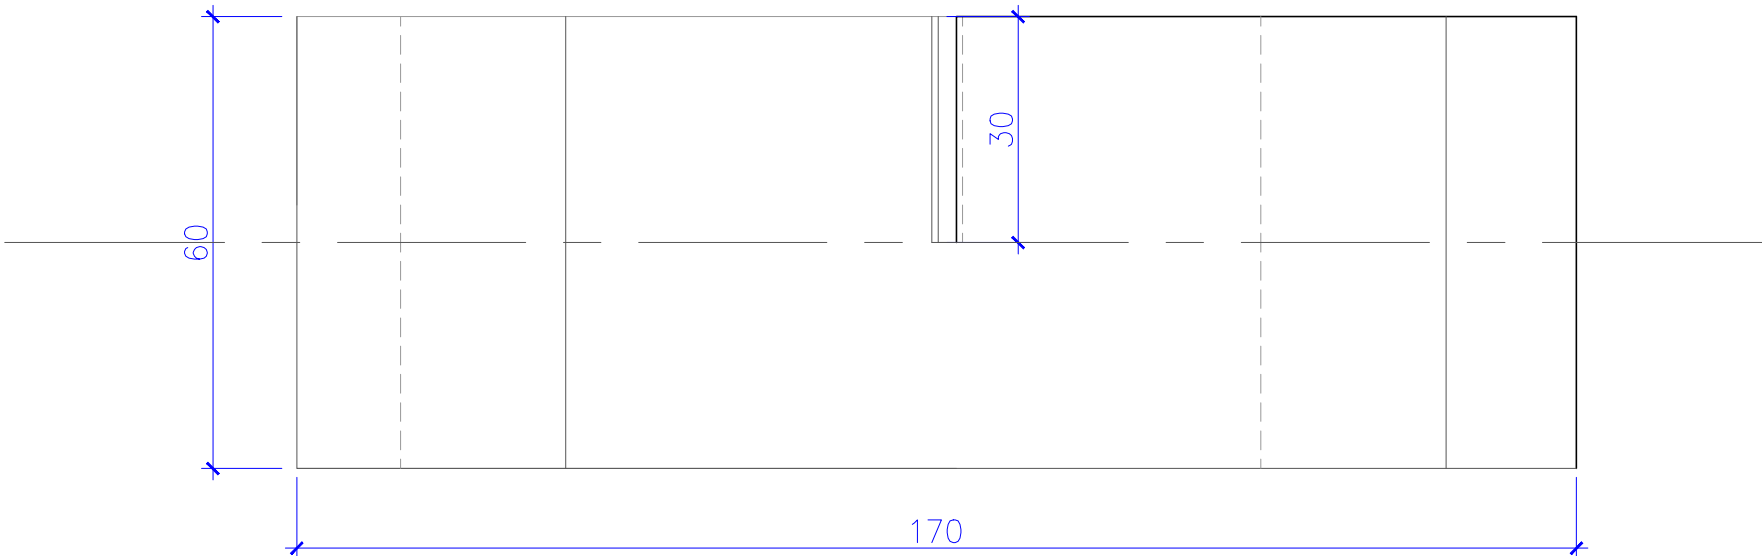

- Примечания:
- 1. Пунктиром показан контур примыкания второй детали.
 - 2. Все размеры указаны в мм.
 - 3. Смотреть совместно с листом РД-26

						209-29-14Р-АС					
						Архангельская область, Соловки, остров Анзер, Свято-Троицкий скит					
Изм.	Кол. уч.	Лист?	док	Подп.	Дата	Ансамбль Троицкой церкви с колокольной и келейным корпусом			Стадия	Лист	Листов
Рук. рест. отд.	Беляева Т.М.								РД	27	
Науч. руковод.	Смирнов Н.И.										
Арх-реставр	Тихановская А.С.										
Арх-реставр.	Котышева И.А.										
Арх-реставр.	Королькова Е.Г.					Шаблон 1.Общий вид Вид с Верху.М 1:1			ООО "Мастерские Андрея Анисимова"		
Вед. инж-рест.	Краус С.В.					Шаблон 4. Общий вид					