



Шаблон 3М1:1 Изготовить две штуки.
Общий вид

Металлический крест храма Святой Троицы

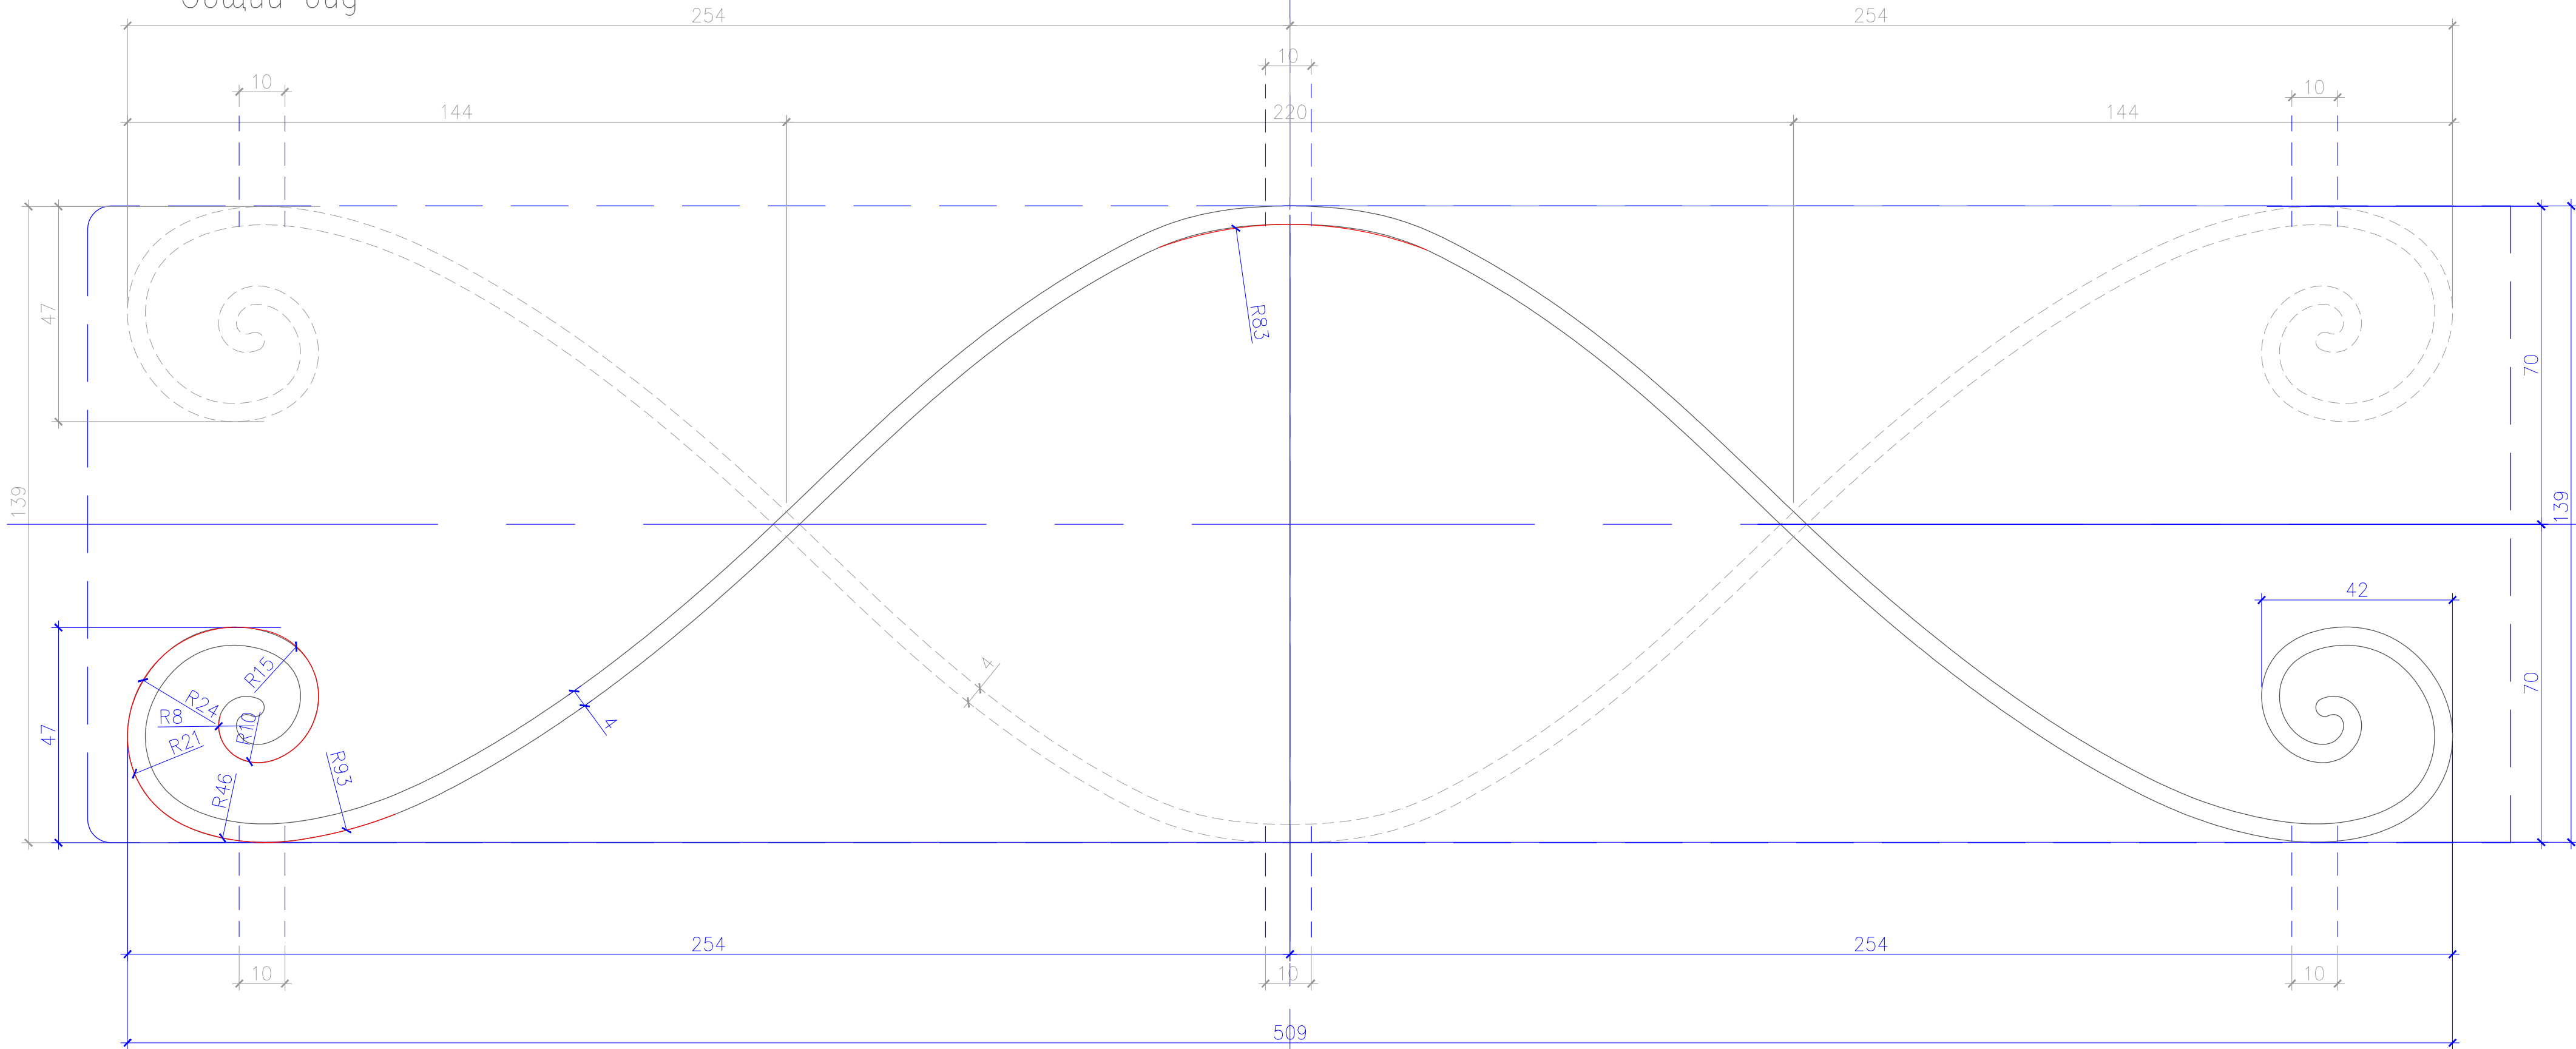

Вид сверху

Элемент изготавливается из двух полос сечением 60, соединяемых врезкой.

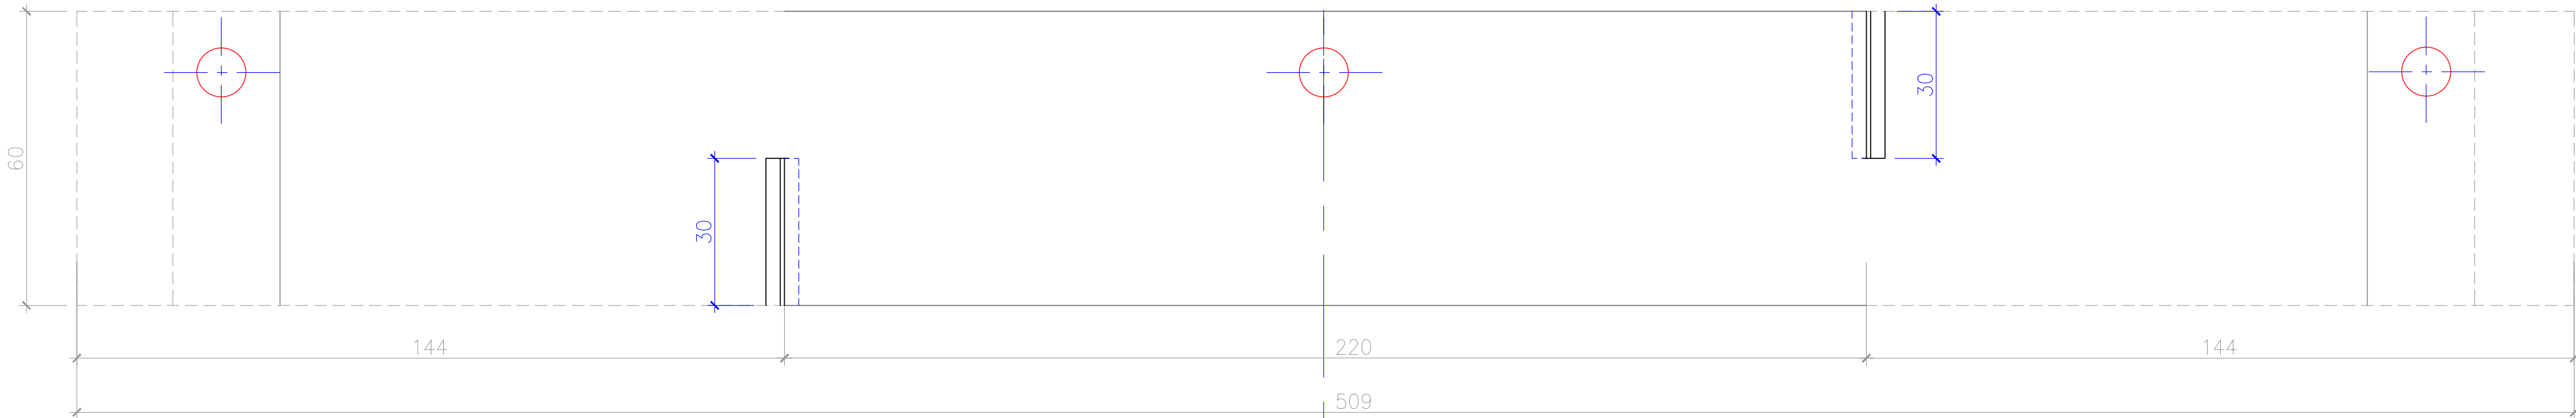

- Примечания:
1. Пунктиром показан контур примыкания второй детали.
 2. Длина детали 1023 мм.
 3. Все размеры указаны в мм.
 4. Смотреть совместно с листом РД-26

						209-29-14Р-АС			
						Архангельская область, Соловки, остров Анзер, Свято-Троицкий скит			
Изм.	Кол. уч.	Лист?	док.	Подп.	Дата				
Рук. рест. отд.	Беляева Т.М.			<i>Беляева Т.М.</i>		Ансамбль Троицкой церкви с колокольной и келейным корпусом	Стадия	Лист	Листов
Науч. руковод.	Смирнов Н.И.			<i>Смирнов Н.И.</i>			РД	29	
Арх-реставр.	Тихановская А.С.			<i>Тихановская А.С.</i>					
Арх-реставр.	Котышева И.А.			<i>Котышева И.А.</i>					
Арх-реставр.	Королюкова Е.Г.			<i>Королюкова Е.Г.</i>		Шаблон 3. Общий вид Вид с верху. М 1:1	ООО "Мастерские Андрея Анисимова"		
Вед. инж.-рест.	Краус С.В.			<i>Краус С.В.</i>					