
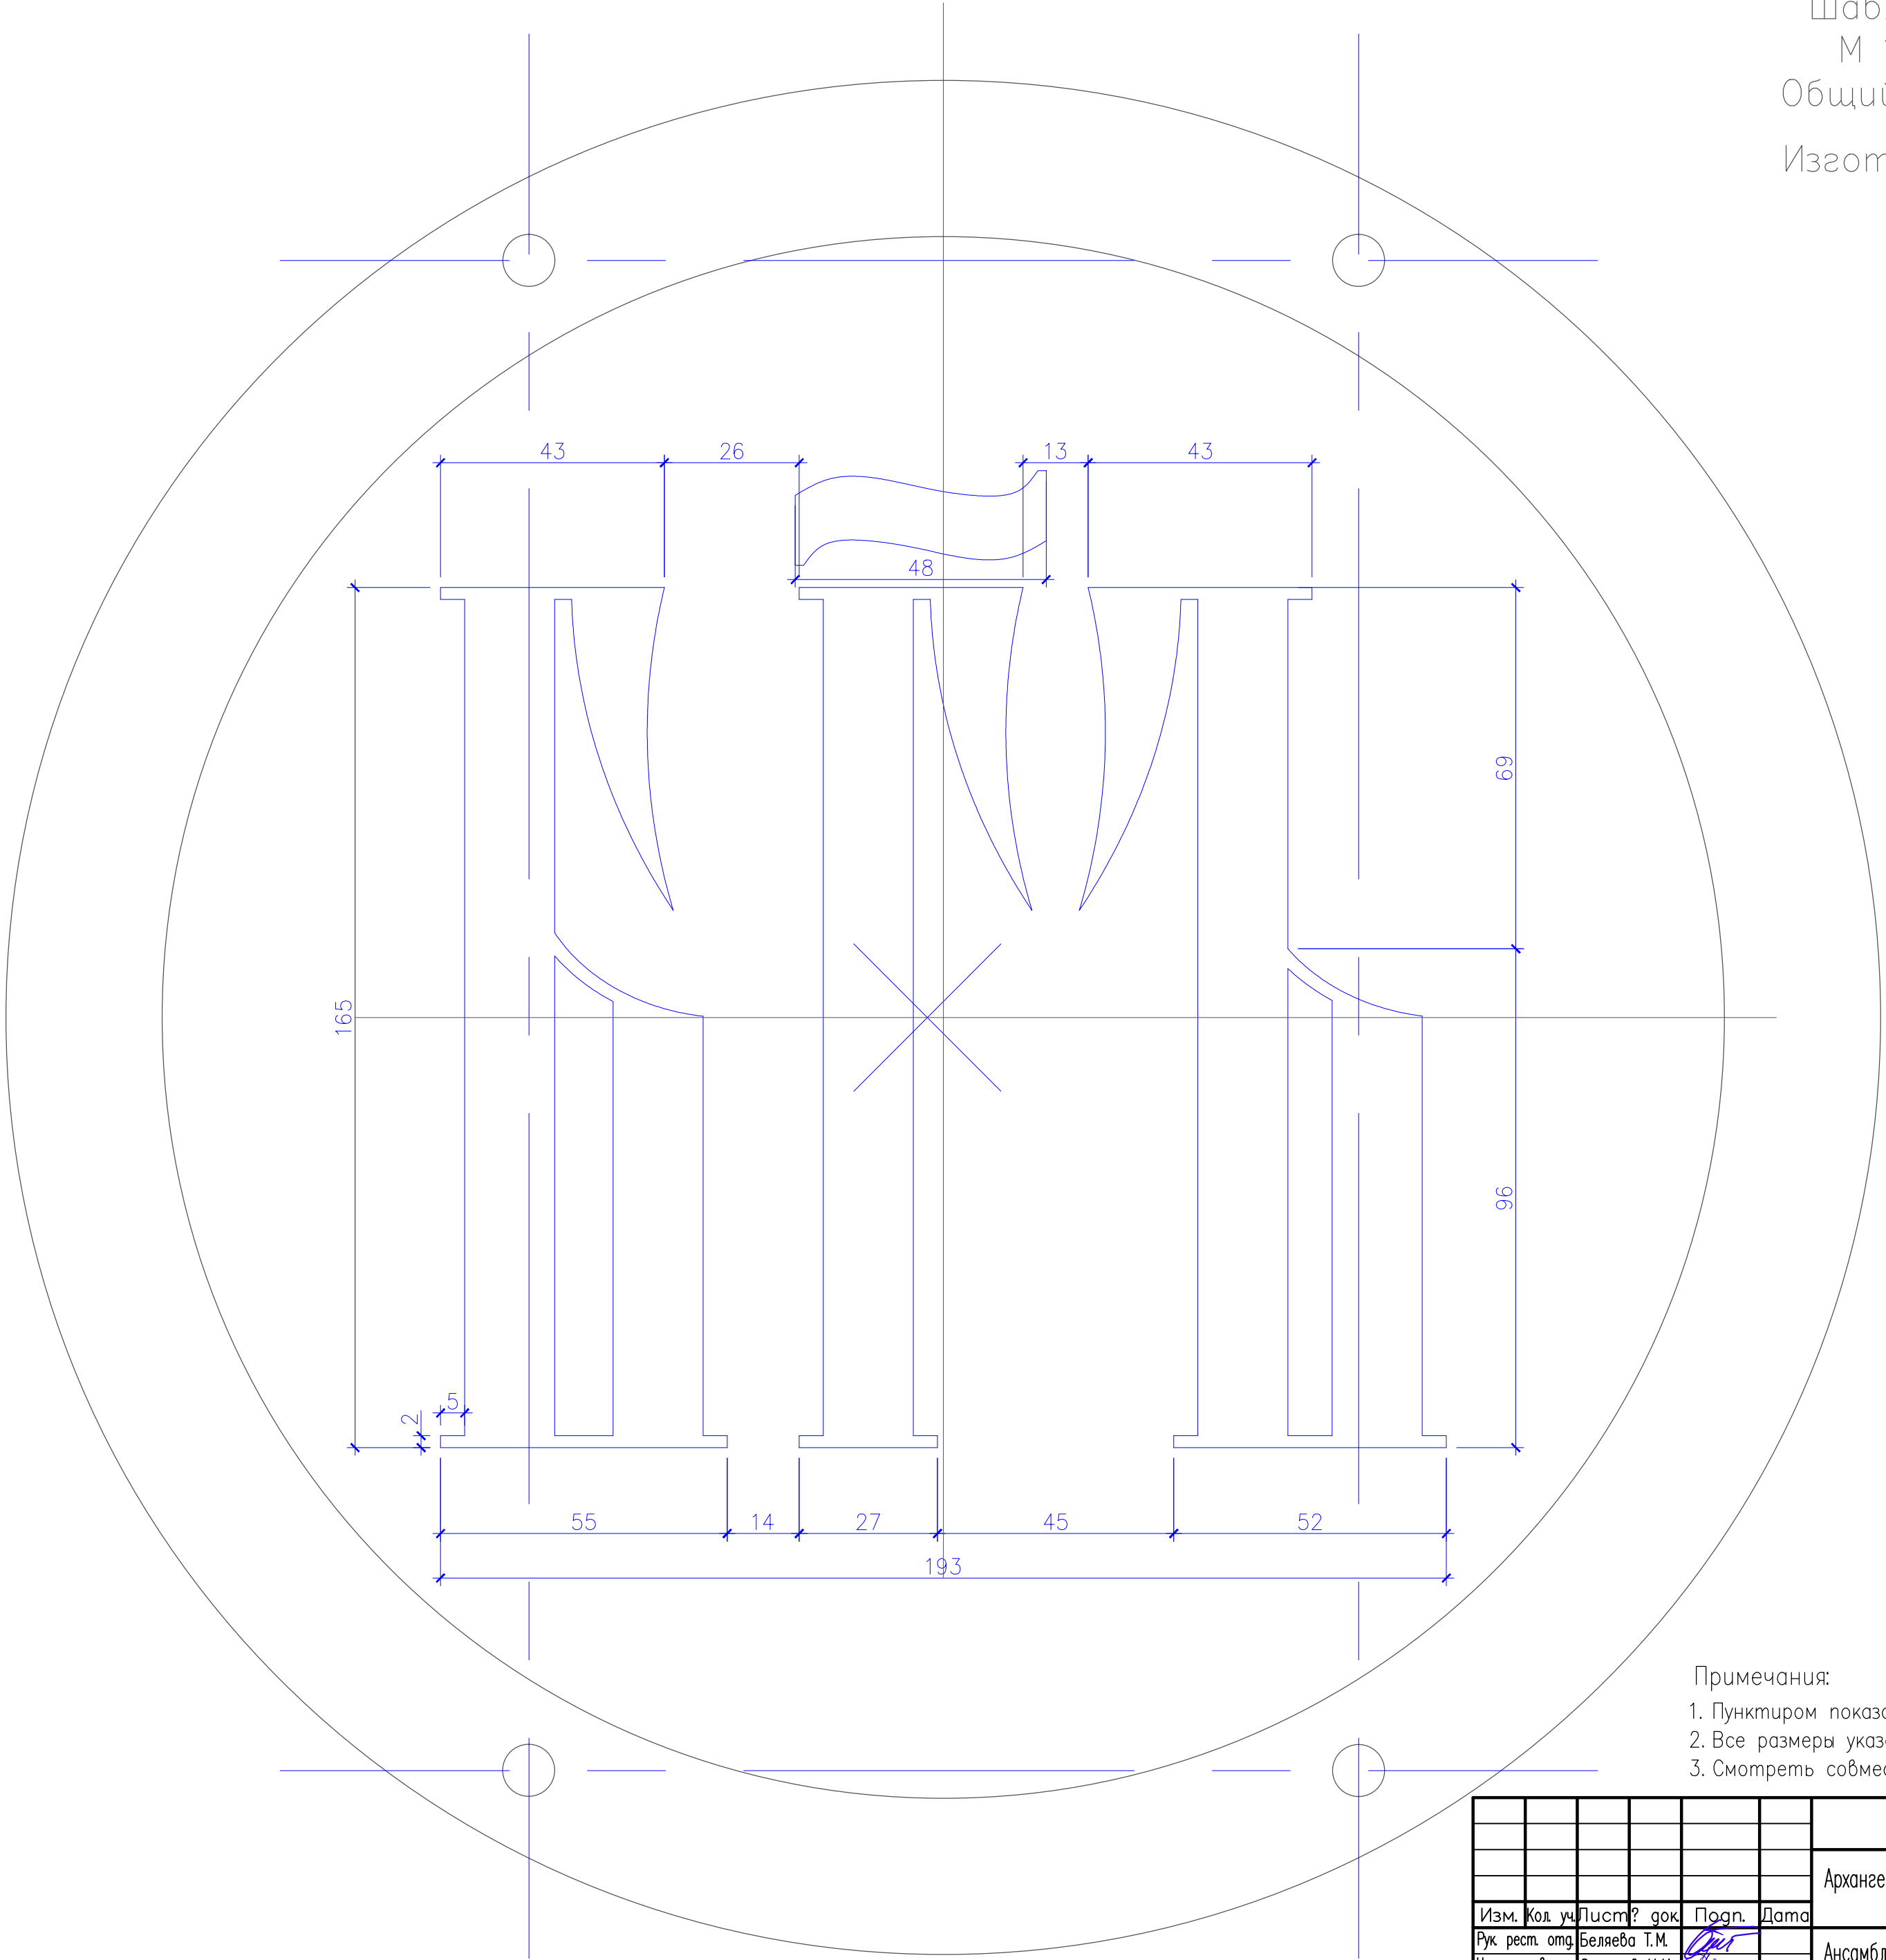


Шаблон 6

М 1:1

Общий вид

Изготовить две штуки.

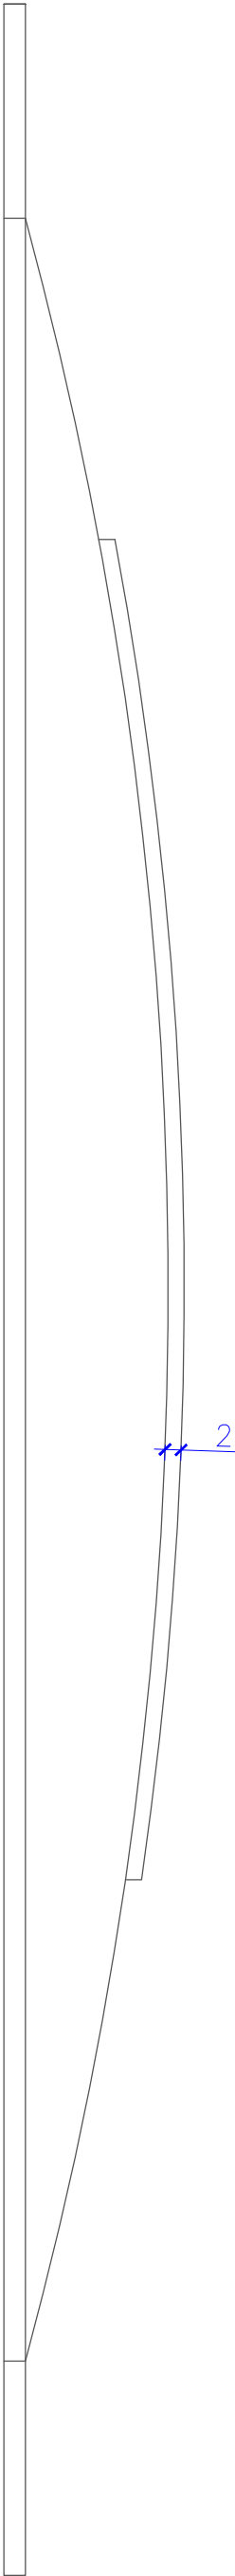

- Примечания:
1. Пунктиром показан контур примыкания второй детали.
 2. Все размеры указаны в мм.
 3. Смотреть совместно с листом РД-26

						209-29-14Р-АС					
						Архангельская область, Соловки, остров Анзер, Свято-Троицкий скит					
Изм.	Кол. уч.	Лист?	док.	Погн.	Дата	Ансамбль Троицкой церкви с колокольней и келейным корпусом			Стадия	Лист	Листов
Рук. рест. отг.	Беляева Т.М.								РД	31	
Науч. руковод.	Смирнов Н.И.										
Арх-реставр.	Тихановская А.С.										
Арх-реставр.	Котышева И.А.										
Арх-реставр.	Королькова Е.Г.					Шаблон 6. Общий вид			ООО "Мастерские Андрея Анисимова"		
Вед. инж-рест.	Краус С.В.										