
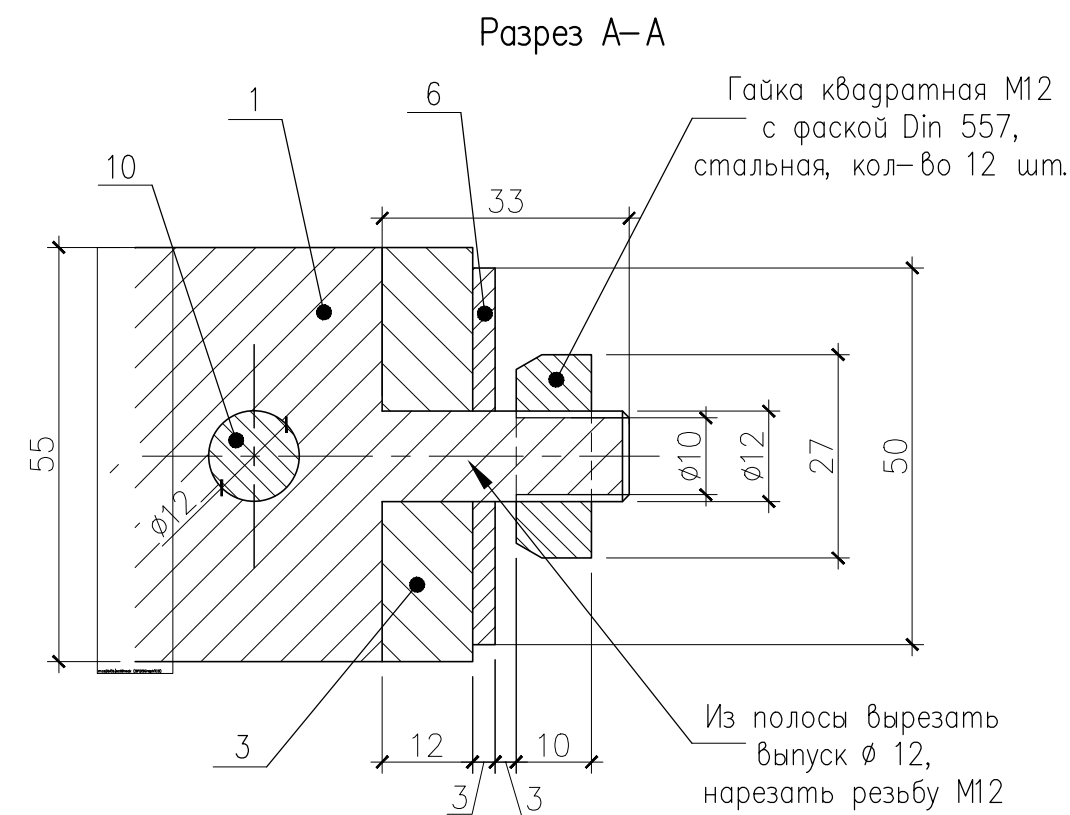
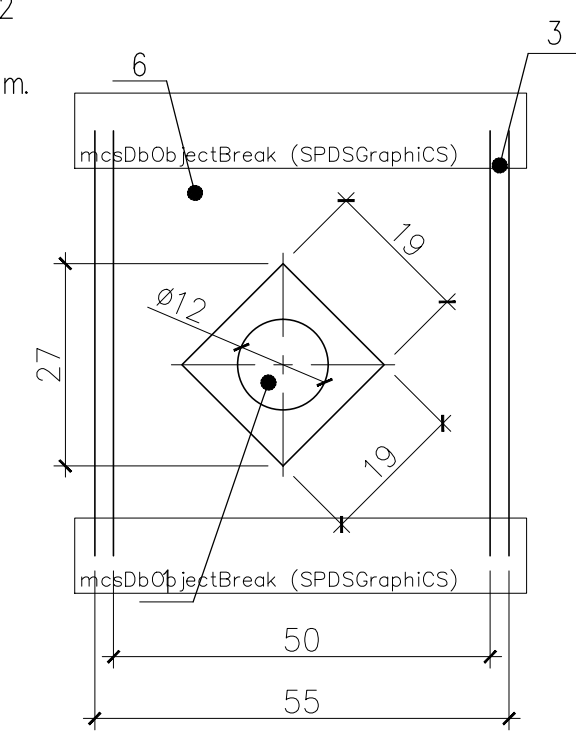


Буг снраба

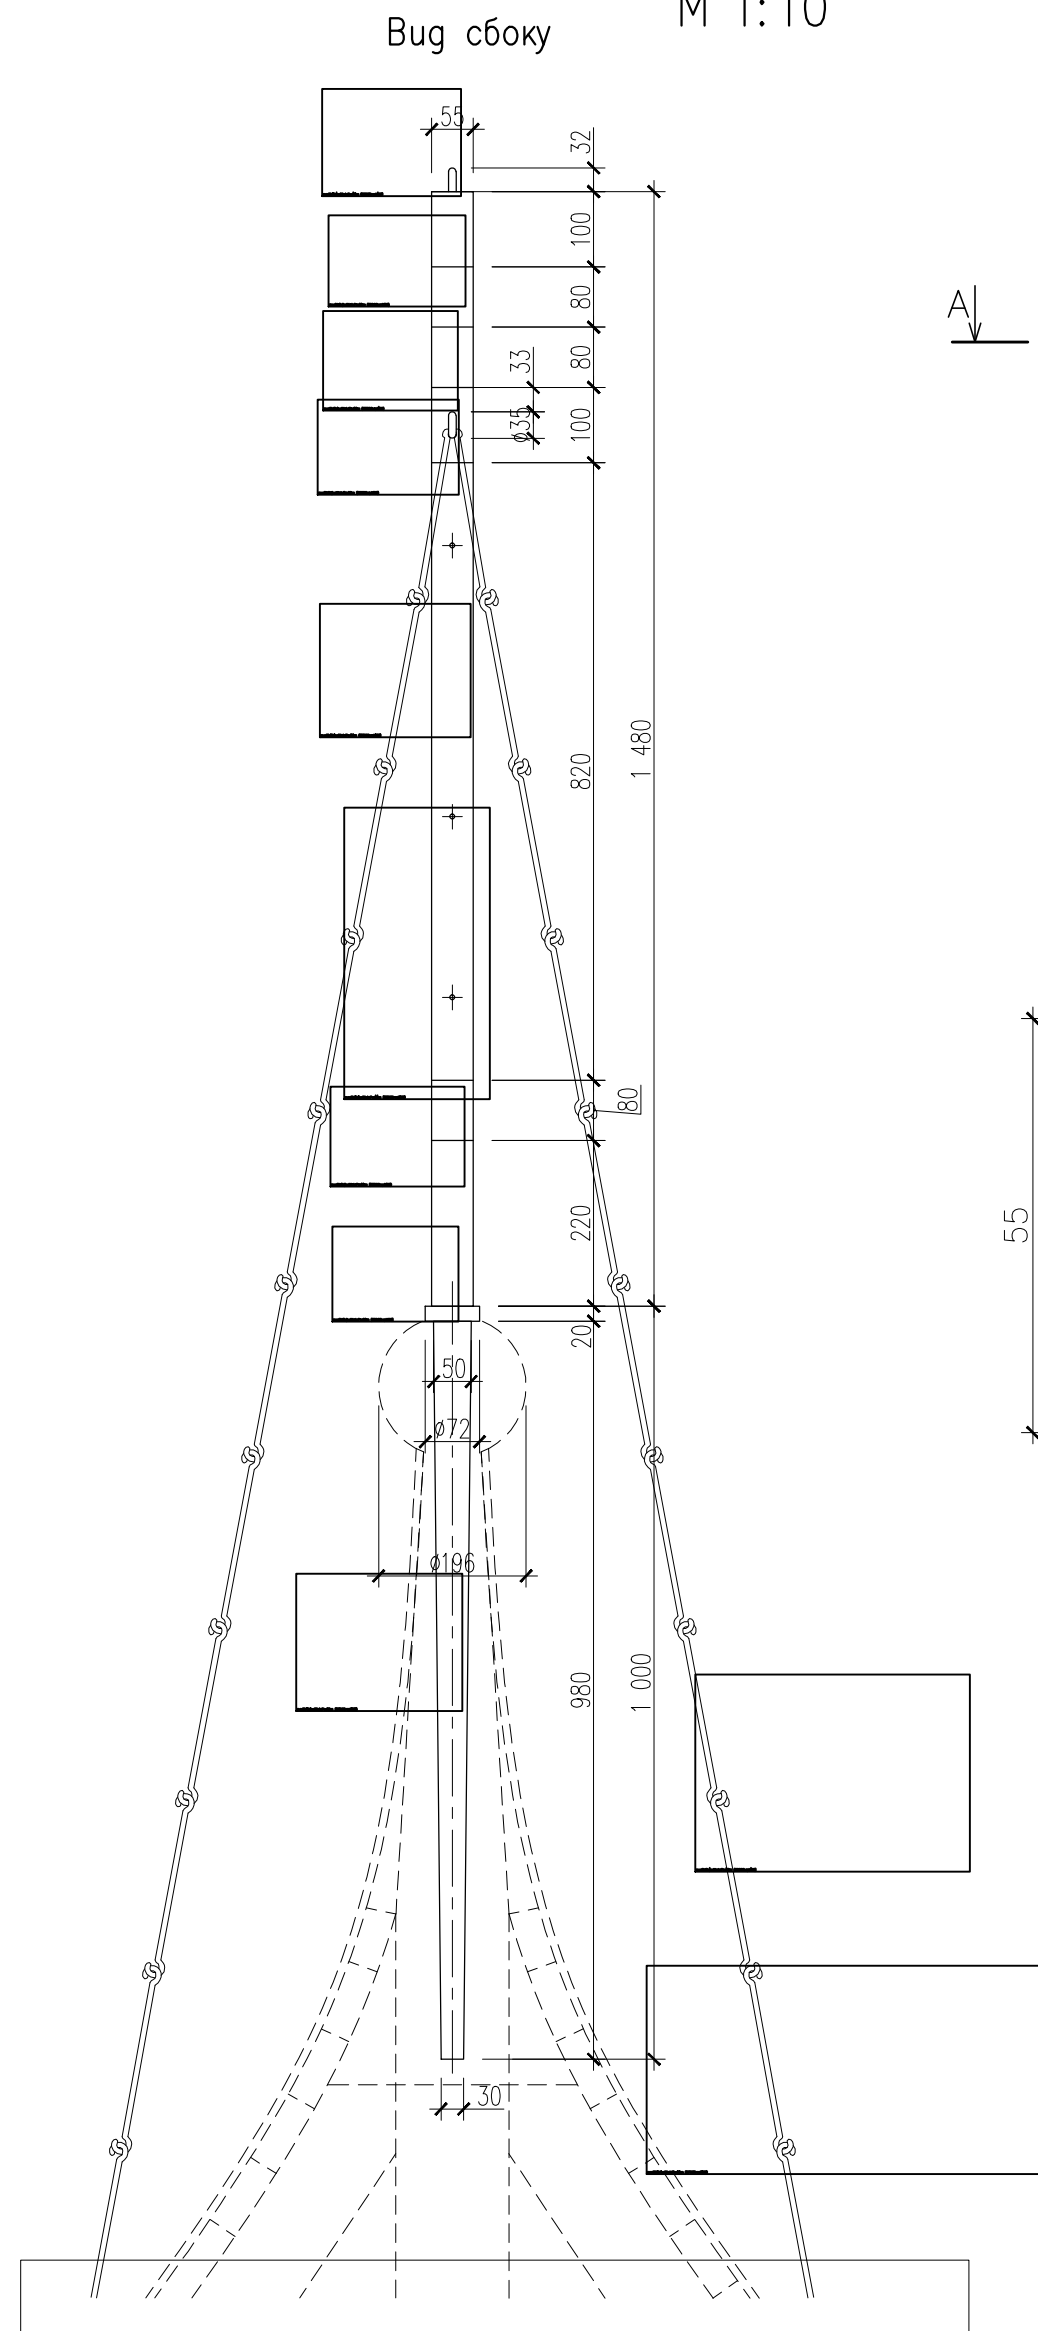

Поз.	Обозначение	Наименование	Кол.	Масса ед., кг	Общая масса ед., кг	Приме- чание
1	ГОСТ 103–2006	Полоса 55х12, L=340 мм	4	1,762	7,01	Обвязка креста
2	ГОСТ 103–2006	Полоса 55х12, L=800 мм	2	4,145	8,3	
3	ГОСТ 103–2006	Полоса 55х12, L=3100 мм	1	16,06	16,06	
4	См 3 ГОСТ 19904–74	Полоса 50х3, L=165 мм	8	0,194	1,55	Кованный орнамент внутри креста
5	См 3 ГОСТ 19904–74	Полоса 50х3, L=490 мм	4	0,577	2,31	
6	См 3 ГОСТ 19904–74	Полоса 50х3, L=2050 мм	2	2,42	4,83	
7	ГОСТ 5781–82*	Ø10 А-I, L=90 мм	3	0,056	0,167	Кольцо
8	ГОСТ 103–2006	Полоса 75х20, L=72 мм	1	441,71	441,71	Вырезать Ø72 мм
9	ГОСТ 8639–68	Труба 50х50х5, к низу сужается 30х30х5, L=980 мм	1	6,918	6,918	Хвостовик
10	ГОСТ 5781–82*	Ø6 А-I, L=15 мм	34	0,003	0,113	Заклепка
Итого, кг					488,98	

						209-29-14Р-АС					
						Архангельская область, Соловки, остров Анзер, Свято-Троицкий скит					
Изм.	Кол. уч.	Лист	Ном. док.	Подп.	Дата						
Рук. рест. отд.	Беляева Т.М.			<i>Беляева</i>		Ансамбль Троицкой церкви с колокольной и келейным корпусом			Стадия	Лист	Листов
Науч. руковод.	Смирнов Н.И.			<i>Смирнов</i>					РД	32	
Арх.-реставр.	Тихановская А.С.			<i>Тихановская</i>		Крест. Общие виды, М 1:10 Узел 1. Общие виды, разрез А-А, М 1:1 Спецификация металлических элементов			000 "Мастерские Андрея Анисимова"		
Арх.-реставр.	Котышева И.А.			<i>Котышева</i>							
Арх.-реставр.	Королюкова Е.П.			<i>Королюкова</i>							
Вед. инж.-рест.	Краус С.В.			<i>Краус</i>							