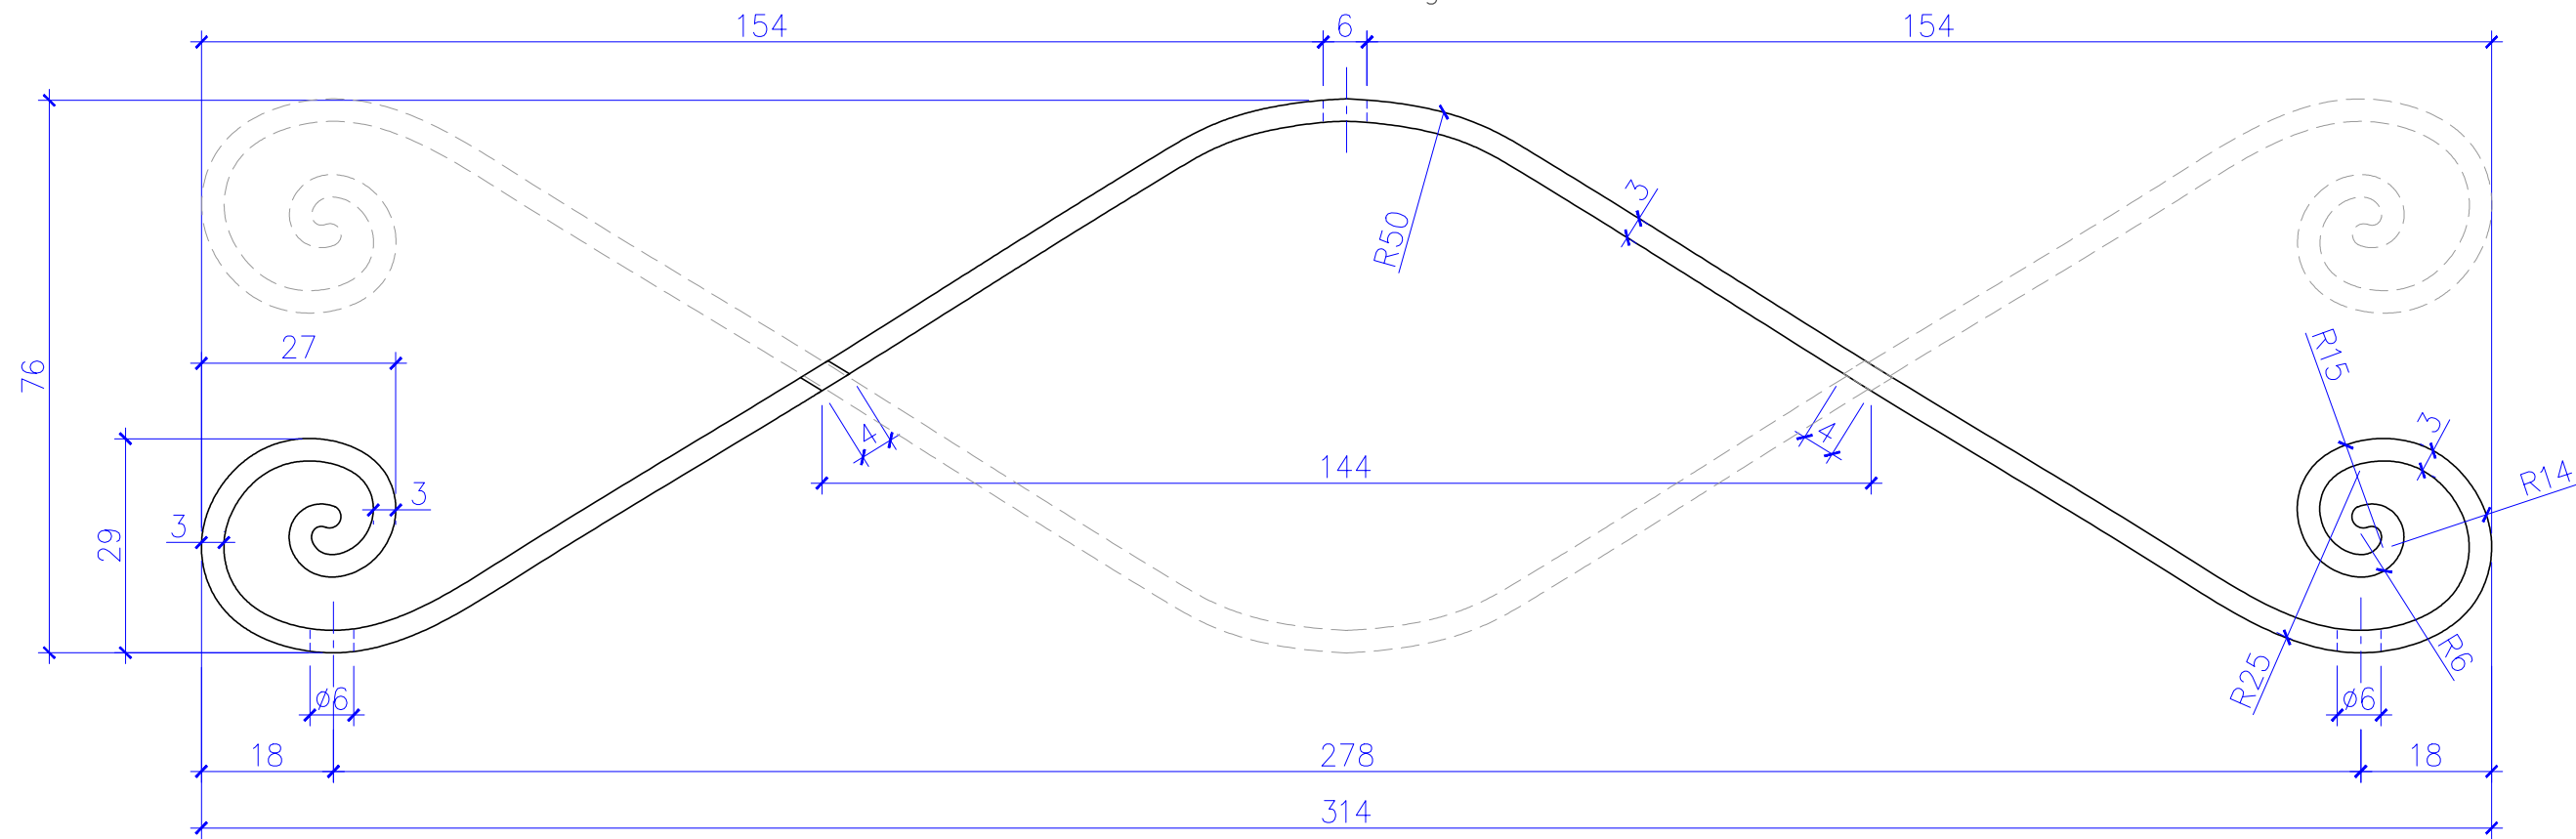


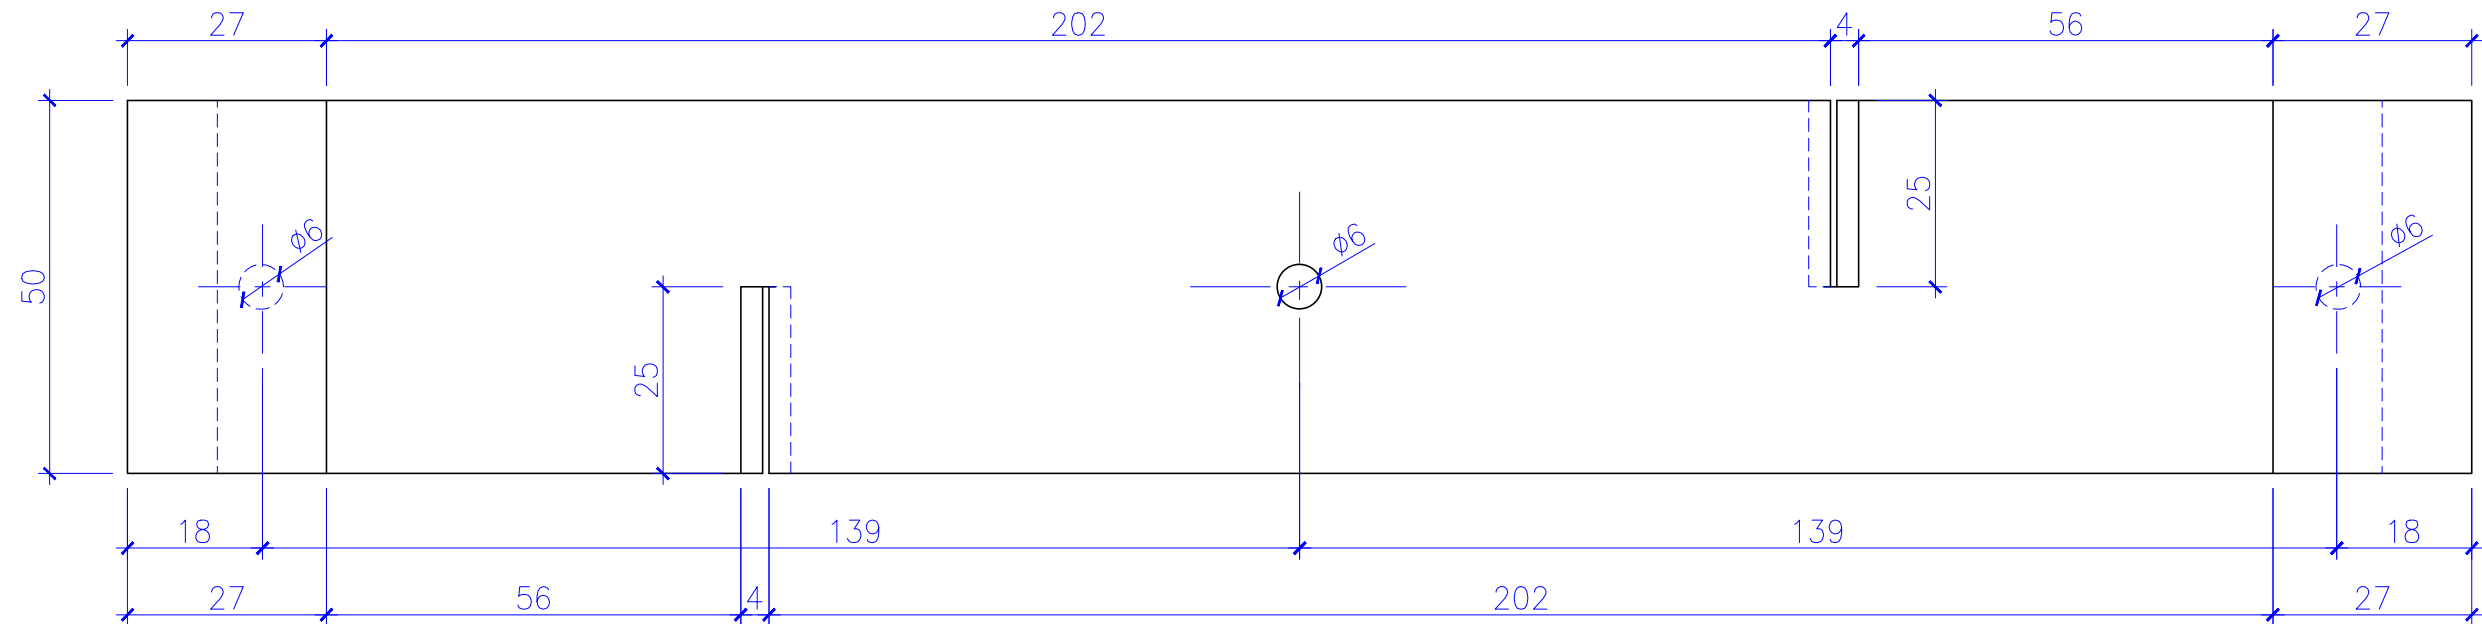
Металлический крест колокольни

Общий вид

Шаблон 1
М 1:1


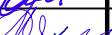


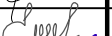


Вид сверху



Примечания:

- По данному чертежу изготовить 4 детали. Монтаж деталей выполнить согласно общему виду.
- Длина детали 490 мм.
- Все размеры указаны в мм.
- Смотреть совместно с листом РД-32

						209—29—14Р—АС			
						Архангельская область, Соловки, остров Анзер, Свято—Троицкий скит			
Изм.	Кол. уч.	Лист	? док	Подп.	Дата				
Рук. рест. отд.	Беляева Т.М.					Ансамбль Троицкой церкви с колокольной и келейным корпусом	Стадия	Лист	Листов
Науч. руковод.	Смирнов Н.И.						РД	33	
Арх—реставр	Тихановская А.С.								
Арх—реставр.	Котышева И.А.					Шаблон 1. Общий вид. Вид с верху. М 1:1	ООО "Мастерские Андрея Анисимова"		
Арх—реставр	Королькова Е.Г.								
Вед. инж—рест.	Краус С.В.			