
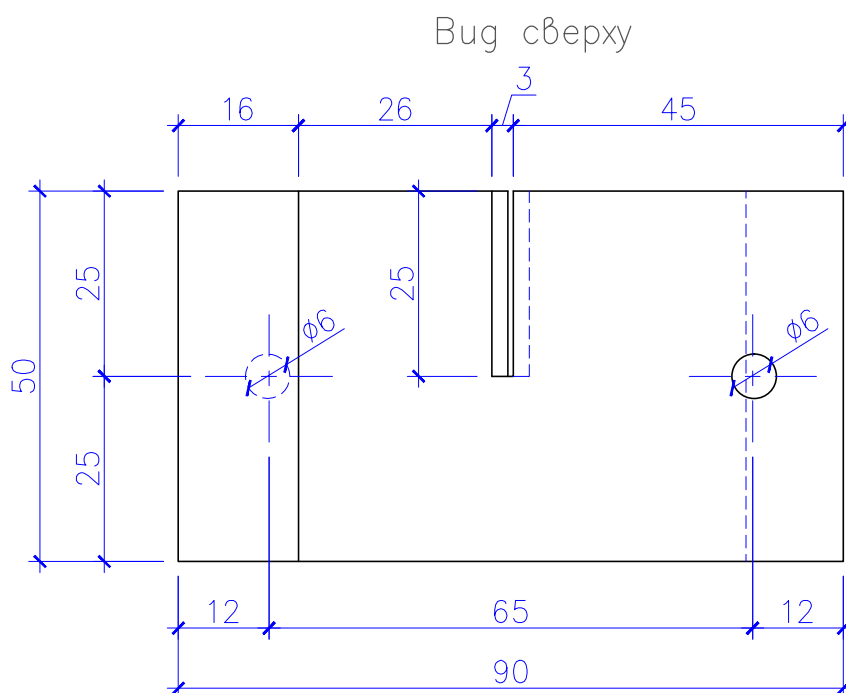


Металлический крест колокольни

Шаблон 2
М 1:1

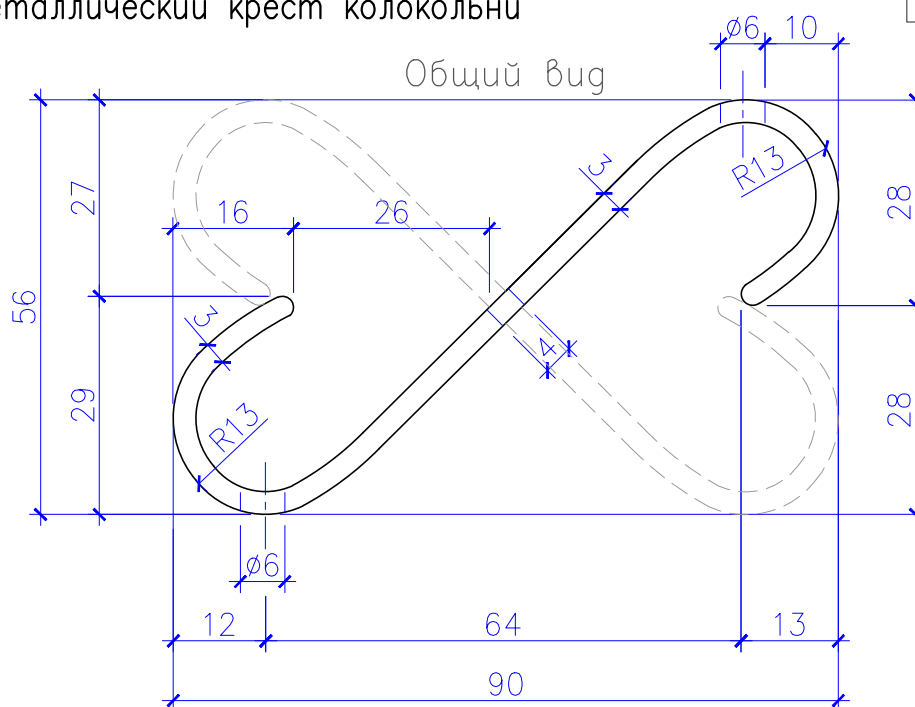

Примечания:

1. Пунктиром показан контур примыкания второй детали, аналогичной детали 2.
2. Длина детали 165 мм.
3. Все размеры указаны в мм.
4. Смотреть совместно с листом РД-32

209-29-14Р-АС					
Архангельская область, Соловки, остров Анзер, Свято-Троицкий скит					
Изм.	Кол. уч.	Лист?	док.	Подп.	Дата
Рук. рест. отд.	Беляева Т.М.				
Науч. руковод.	Смирнов Н.И.				
Арх-реставр.	Тихановская А.С.				
Арх-реставр.	Котышева И.А.				
Арх-реставр.	Королькова Е.Г.				
Вед. инж-рест.	Краус С.В.				
Ансамбль Троицкой церкви с колокольной и келейным корпусом			Стадия	Лист	Листов
Шаблон 2. Общий вид Вид с верху. М 1:1			РД	34	
			ООО "Мастерские Андрея Анисимова"		