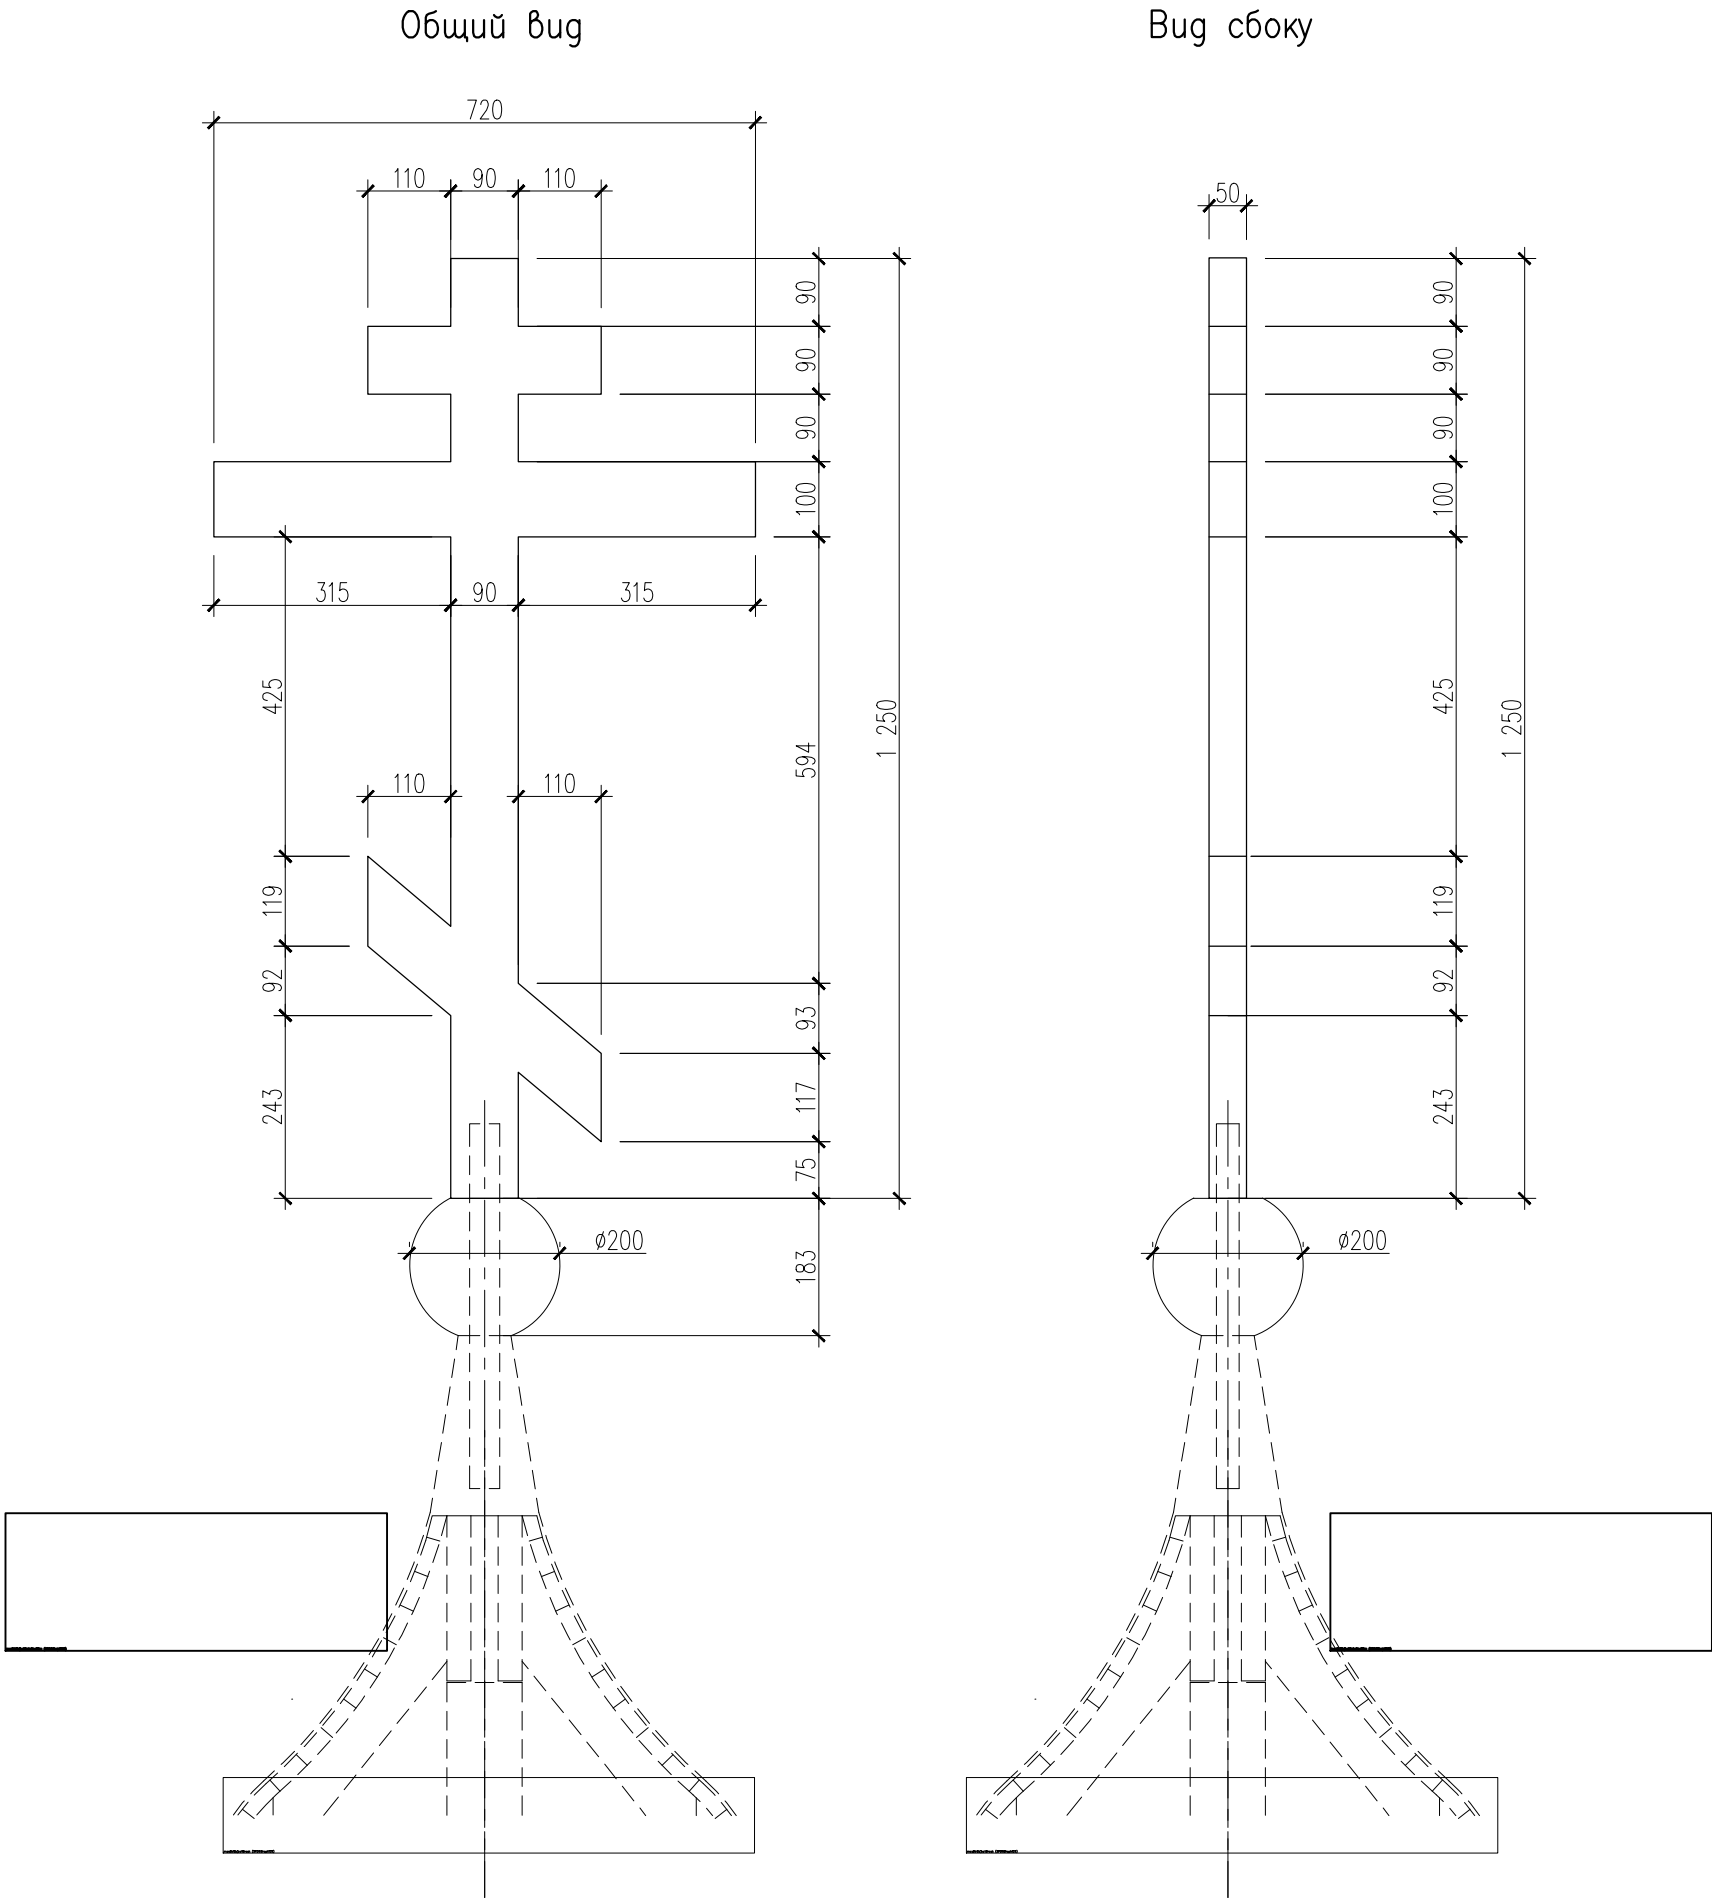

 



Крест деревянный  
М 1:10



- Примечания:
- Данный чертеж является заданием для изготовления креста для главы наг храмом Малеина. По данному чертежу изготовить 1 крест.
  - Крест выполнить из деревянного бруса (общ.  $V=0,011 \text{ м}^3$ ) и покрыть рулонной медью толщ.—0,6 мм. ( $S \text{ покр.}=0,468 \text{ м}^2$ ).
  - Узел крепления основания креста необходимо увязать с конструкцией главы.
  - Деревянные поверхности обиваются листовой медью и окрашиваются совместно с яблоком и конусом согласно колерному решению в желтый цвет.
  - Все размеры указаны в мм.

						209–29–14Р–АС			
						Архангельская область, Соловки, остров Анзер, Свято–Троицкий скит			
Изм.	Кол. уч.	Лист	Ном. док.	Подп.	Дата				
Рук. рест. отд.	Беляева Т.М.					Ансамбль Троицкой церкви с колокольной и келейным корпусом	Стадия	Лист	Листов
Науч. руковод.	Смирнов Н.И.						РД	36	
Арх–реставр	Тихановская А.С.						Крест деревянный над храмом Михаила Малеина Общие виды. М 1:10		
Арх–реставр.	Котышева И.А.								
Арх–реставр	Королькова Е.Г.								
Вед. инж–рест.	Краус С.В.					ООО "Мастерские Андрея Анисимова"			