Столярные заполнения для окон ОК2-1 -- ОК2-14, ОК2-39 -- ОК2-57

Вид со стороны улицы

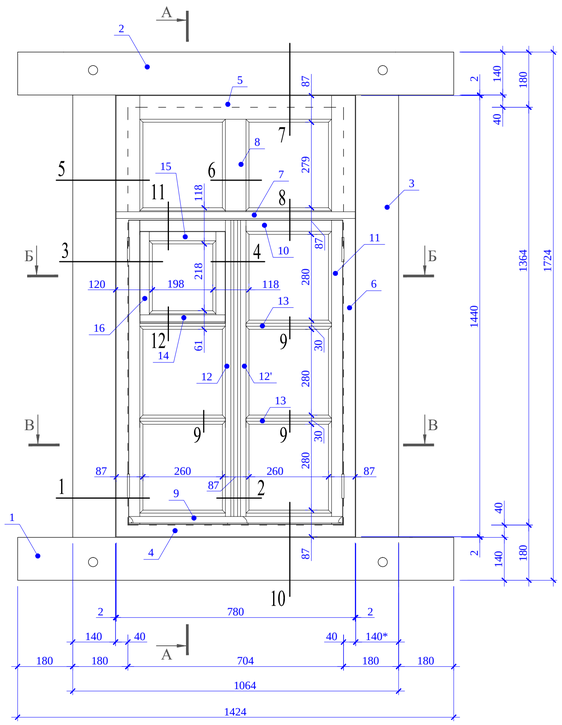

Разрез А-А

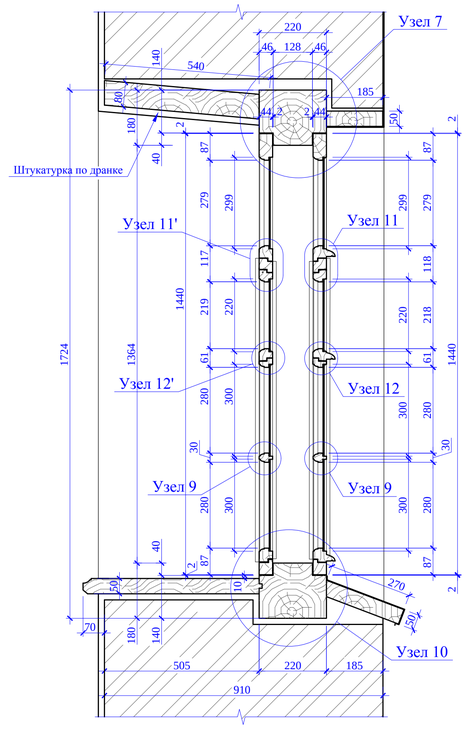

Вид со стороны помещения

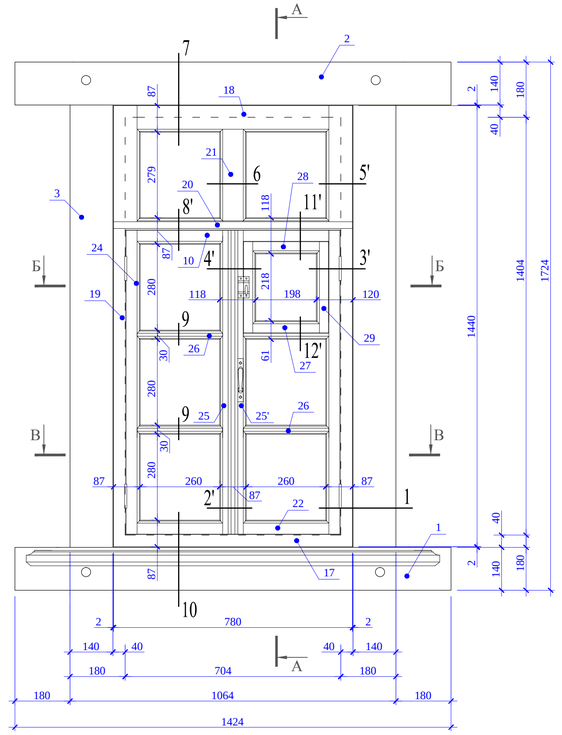

Разрез Б-Б

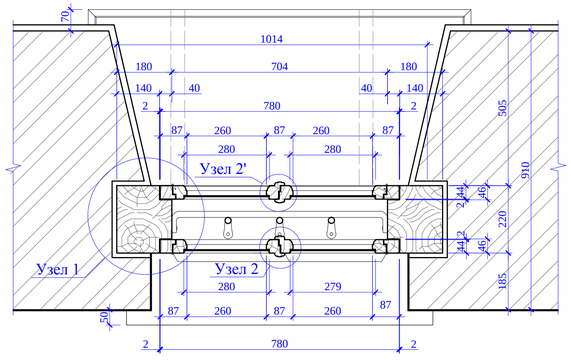

Разрез Б-Б

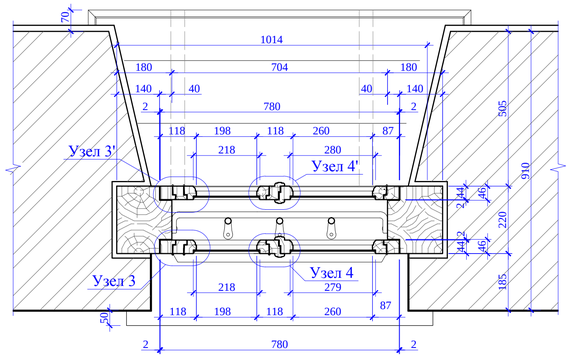

Спецификация деревянных элементов

для окон ОК2-1 -- ОК2-14, ОК2-39 -- ОК2-57

Поз.	Наименование	Сечение мм	Длина мм	Кол. шт (1 окно / 33 окна)	Общая длина м	Объем м. куб.
	Колода 1424х1724					
1	Брус нижний	220х220	1424	1 / 33	46,99	2,274
2	Брус верхний	220х220	1424	1 / 33	46,99	2,274
3	Брус боковой	220х220	1724	2 / 66	113,78	5,507
	Наружная рама 780х1440					
4	Обвязка нижняя	44х50	780	1 / 33	25,74	0,057
5	Обвязка верхняя	44х87	780	1 / 33	25,74	0,099
6	Обвязка боковая	44х87	1440	2 / 66	95,04	0,364
7	Обвязка горизонтальная	72х50	780	1 / 33	25,74	0,093
8	Обвязка центральная	44х87	406	1 / 33	13,40	0,051
9	Обвязка нижняя (створки)	72х46	365	2 / 66	24,09	0,080
10	Обвязка верхняя (створки)	44х46	365	2 / 66	24,09	0,049
11	Обвязка боковая (створки)	44х46	1033	2 / 66	68,18	0,138
12 / 12'	Обвязка центральная (створки)	56х60	1033	2 / 66	68,18	0,229
13	Горбылек (створки)	44х30	350	4 / 132	46,2	0,061
14	Обвязка нижняя (форточка)	64х40	278	1 / 33	9,17	0,023
15	Обвязка верхняя (форточка)	44х40	278	1 / 33	9,17	0,016
16	Обвязка боковая (форточка)	44х40	298	2 / 66	19,67	0,035
	Внутренняя рама 780х1440					
17	Обвязка нижняя	44х50	780	1 / 33	25,74	0,057
18	Обвязка верхняя	44х87	780	1 / 33	25,74	0,099
19	Обвязка боковая	44х87	1440	2 / 66	95,04	0,364
20	Обвязка горизонтальная	44х50	780	1 / 33	25,74	0,057
21	Обвязка центральная	44х87	406	1 / 33	13,40	0,051
22	Обвязка нижняя (створки)	44х46	365	2 / 66	24,09	0,049
23	Обвязка верхняя (створки)	44х46	365	2 / 66	24,09	0,049
24	Обвязка боковая (створки)	44х46	1033	2 / 66	68,18	0,138
25 / 25'	Обвязка центральная (створки)	56х60	1033	2 / 66	68,18	0,229
26	Горбылек (створки)	44х30	350	4 / 132	46,2	0,061
27	Обвязка нижняя (форточка)	44х40	278	1 / 33	9,17	0,016
28	Обвязка верхняя (форточка)	44х40	278	1 / 33	9,17	0,016
29	Обвязка боковая (форточка)	44х40	298	2 / 66	19,67	0,035

Итого: 12,571 м. куб.

Ведомость фурнитуры

для окон ОК2-1 -- ОК2-14, ОК2-39 -- ОК2-57

Поз.	Наименование	Кол-во на 1 окно	Кол-во на 33 окна
1	Петля оконная	8 шт.	264 шт.
2	Ручка-скоба оконная	2 шт.	66 шт.
3	Шпингалет	4 шт.	132 шт.
4	Петля форточная	4 шт.	132 шт.
5	Задвижка форточная	2 шт.	66 шт.
6	Крючок ветровой	2 шт.	66 шт.
7	Останов	2 шт.	66 шт.

Примечания:

1. Чертеж оконного блока разработан на основе обмеров сохранившихся столярных заполнений окон 2-го этажа.
2. Маркировку проемов см. РД-1.
3. Узлы и шаблоны деталей см. РД-45 -- РД-48.
4. После установки лесов необходимо произвести тщательный осмотр и уточнить габариты сохранившихся оконных колод. Колоды и отдельные брусья колод, находящиеся в неудовлетворительном состоянии, подлежат замене. При установке вновь изготовленных колод (и отдельных брусьев колод) допускается подтеска внешних контуров.
5. Подлинные оконные решетки лагерного периода реставрировать в соответствии с технологическими рекомендациями и установить в закладные колоды (подлинные или вновь изготовленные). Количество и места установки реставрируемых решеток согласовать с архитектором-реставрвтором.
6. Оконные заполнения изготовить из древесины сосны 1 сорта влажностью не более 12%.
7. Поверхности оконных колод, обращенные к кладке и находящиеся под наметом штукатурки, обрабатываются антисептиком, осмаливаются или обиваются толем.
8. Швы между колодой и кладкой тщательно проконопачиваются паклей, смоченной в растворе алебастра.
9. Деревянные элементы загрунтовать и окрасить в соответствии с технологическими рекомендациями. Цвет покраски согласовать с архитектором-реставратором.
10. Наружные подоконники изготовить из доски толщиной 50 мм, окрыть кровельным железом с покрытием согласно цветовому решению фасадов.
11. Ведомость внутренних подоконников см. РД-44.
12. Фурнитуру изготовить из латуни. Оконная ручка-скоба и форточная завертка представлены на листе РД-57. Петли, шпингалеты, ветровые крючки, остановы подобрать стилизованные из имеющегося ассортимента или изготовить по индивидуальному проекту. Выбранную фурнитуру согласовать с архитектором - реставратором.
13. Все размеры даны в миллиметрах.

						209-29-10Р-АР	
						Архангельская область, Соловки, Остров Анзер, Свято-Троицкий скит	
Изм.	Кол.уч.	Лист	№ док.	Подп.	Дата		
Рук. рест.		Беляева Т.М.				Ансамбль Троицкой церкви с колокольней и келейным корпусом	Стадия: РД; Лист: 40; Листов:
Науч. руковод		Смирнов Н.И.					
Арх.-реставр.		Тихановская А.С.					
Арх.-реставр.		Котышева И.А.					
Вед. инж.-рест.		Краус С.В.				Столярные заполнения оконных проемов. ОК2-1 -- ОК2-14, ОК2-39 -- ОК2-57 М 1:10	ООО "Мастерские Андрея Анисимова"
Инж.-рест.		Тараскин Н.Н.					

Формат А1

Согласовано

Взам. инв. №

Подп. и дата

Инв. № подл.