
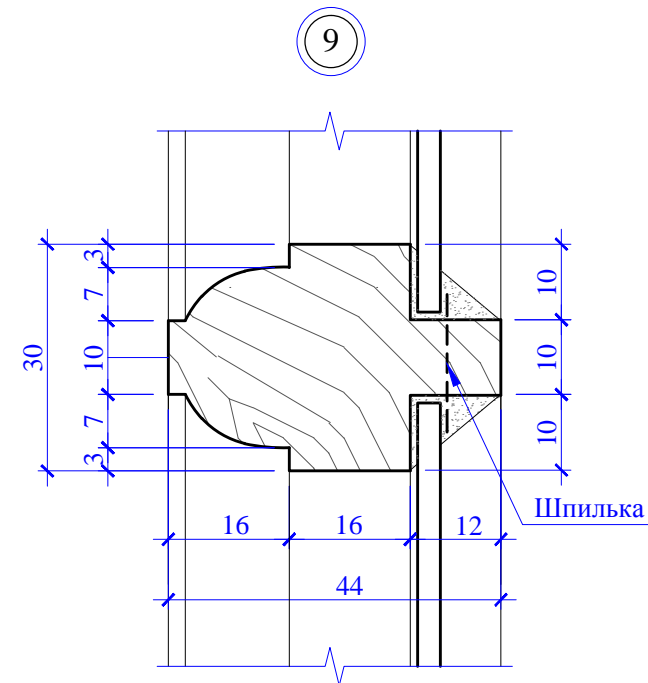
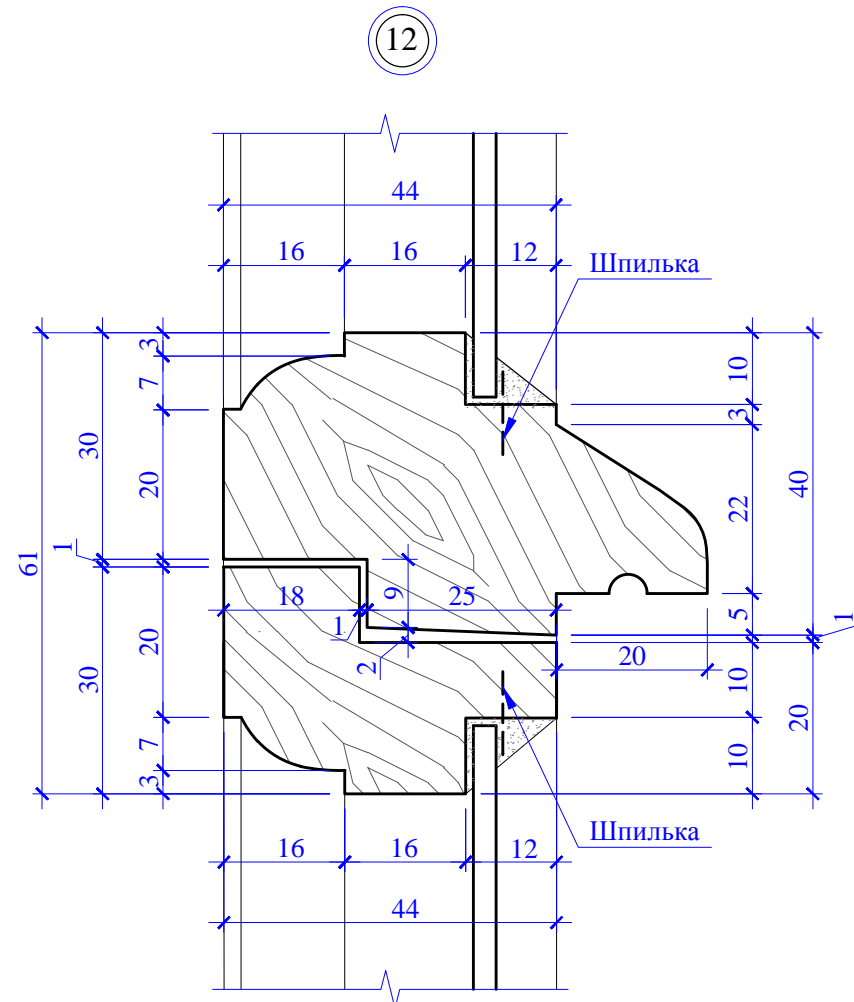
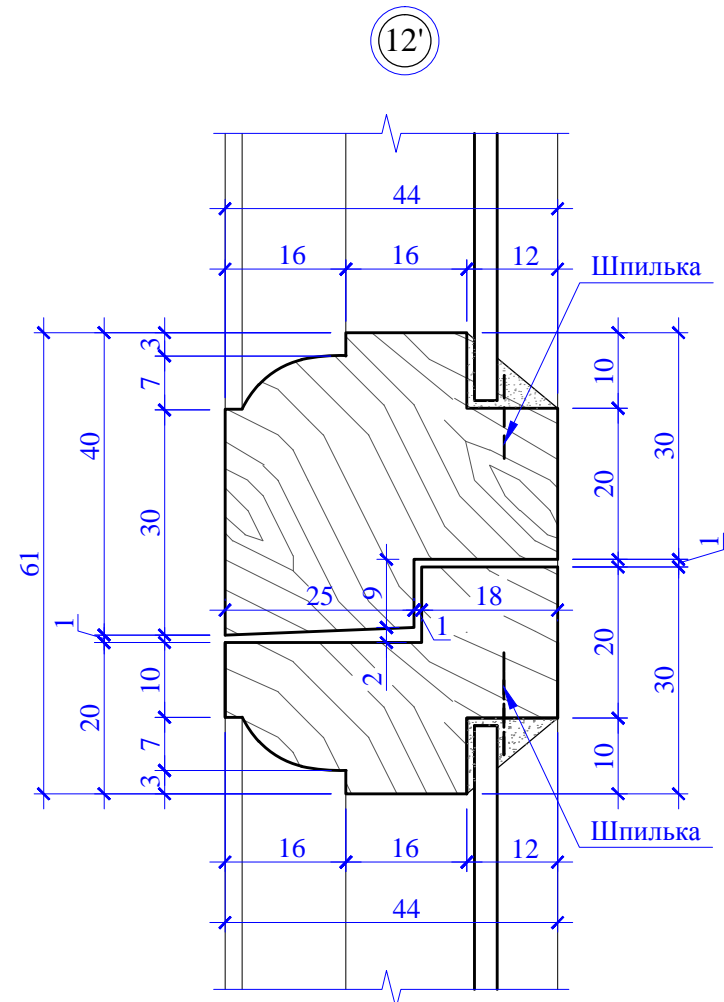
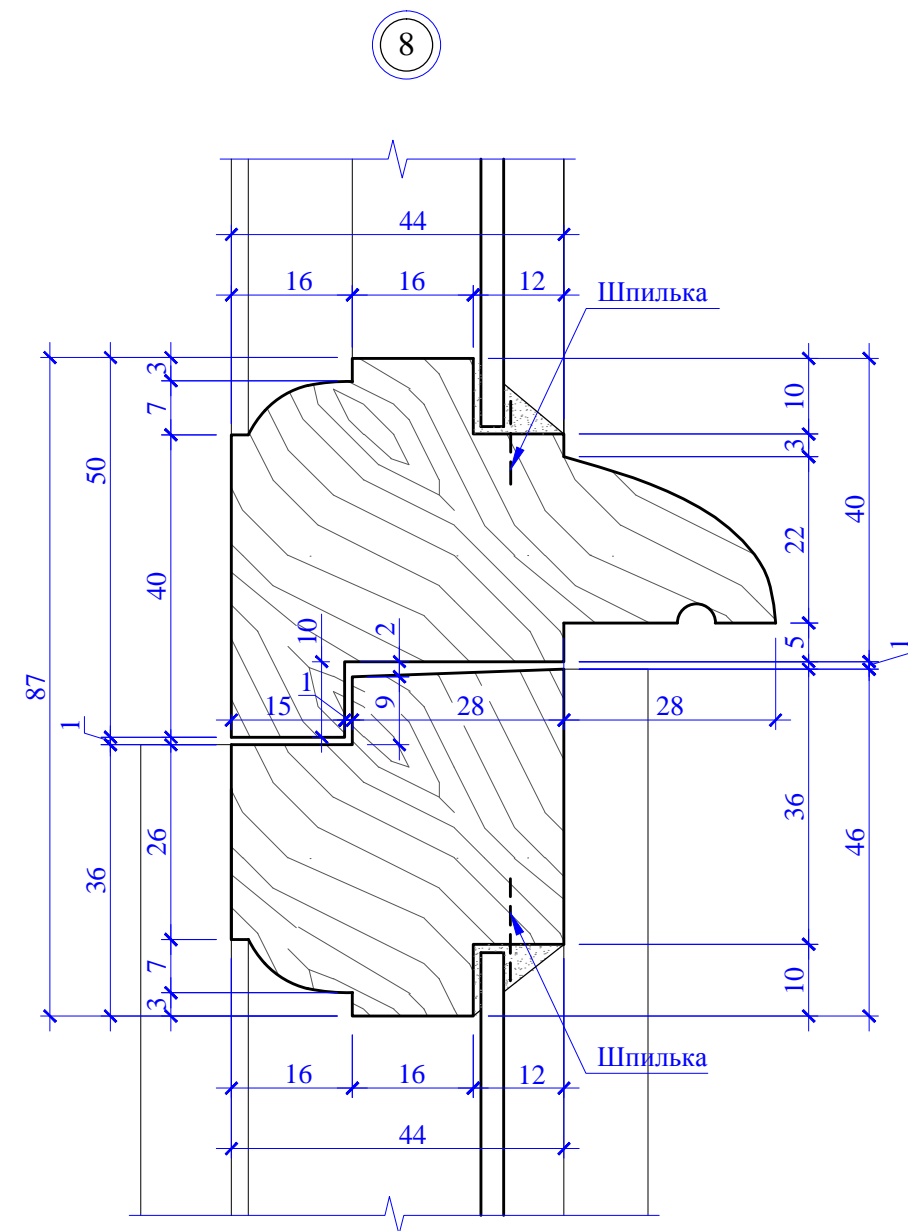
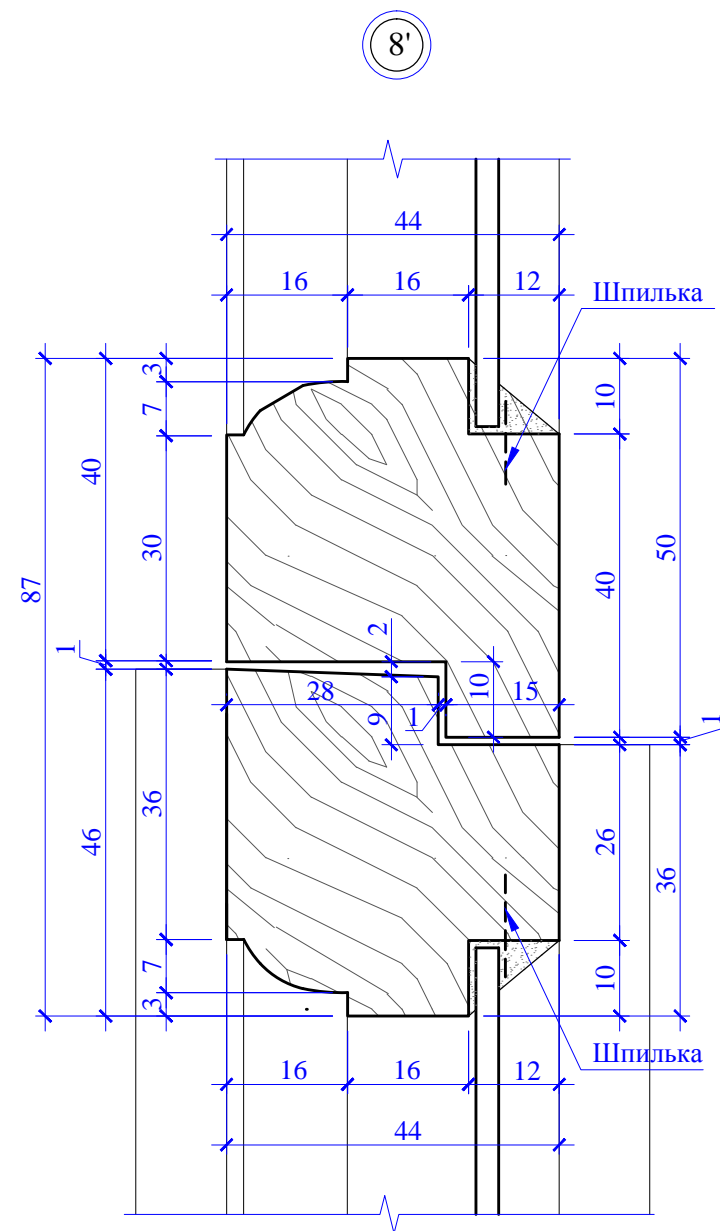
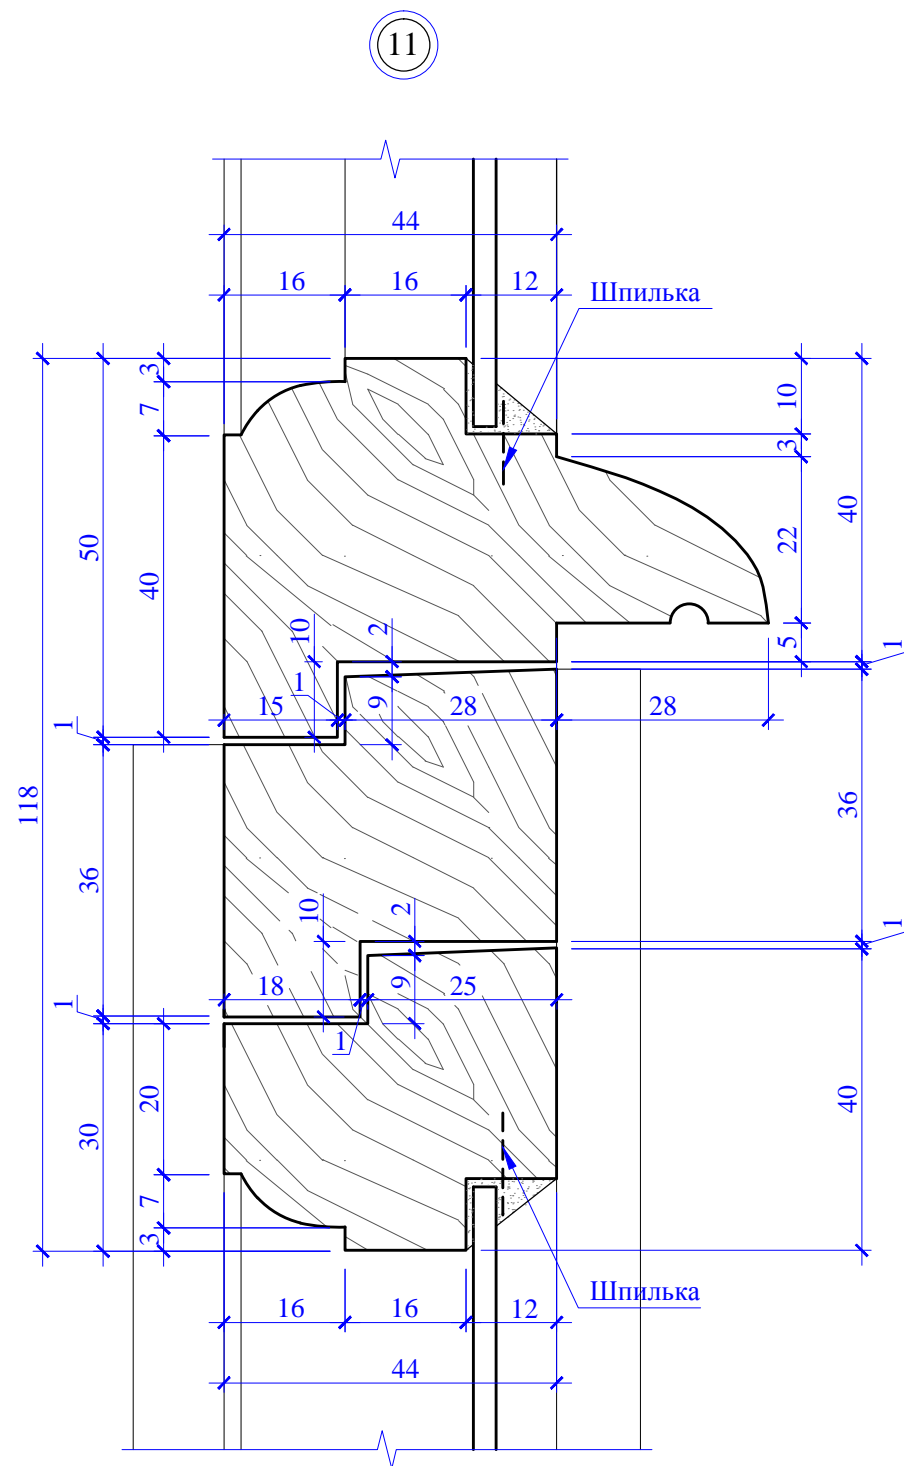


|             |  |  |  |  |
|-------------|--|--|--|--|
| Согласовано |  |  |  |  |
|             |  |  |  |  |
|             |  |  |  |  |
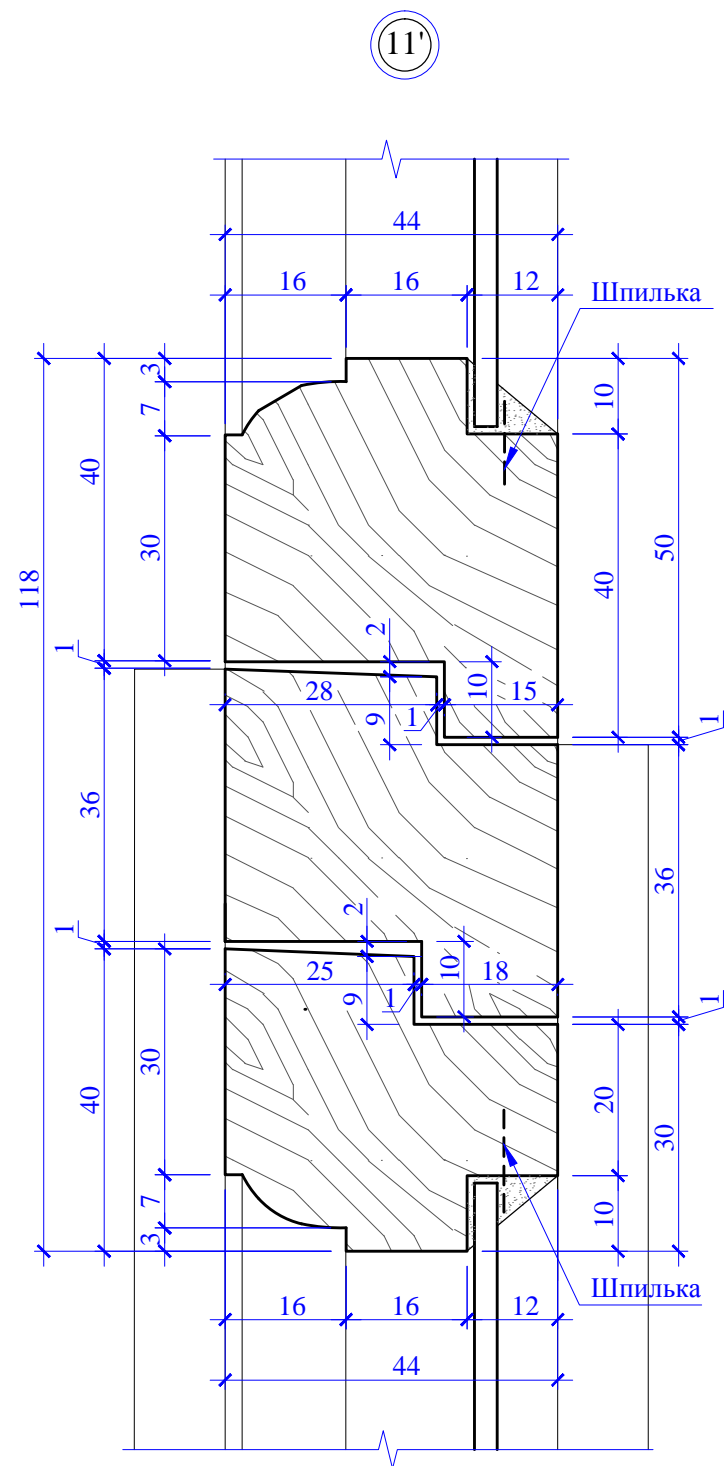

- Примечания:
- Общий вид оконных заполнений см. РД-37 -- РД-42
  - Все размеры даны в миллиметрах.

|                 |                  |      |        |           |      |  |                                   |      |        |
|-----------------|------------------|------|--------|-----------|------|--|-----------------------------------|------|--------|
|                 |                  |      |        |           |      | 209-29-10P-AP  |                                   |      |        |
|                 |                  |      |        |           |      | Архангельская область, Соловки, Остров Анзер, Свято-Троицкий скит        |                                   |      |        |
| Изм.            | Кол.уч.          | Лист | № док. | Подп.     | Дата | Ансамбль Троицкой церкви с колокольной и келейным корпусом               | Стадия                            | Лист | Листов |
| Рук. рест.      | Беляева Т.М.     |      |        | <i>ТМ</i> |      |  | РД                                | 48   |        |
| Науч. руковод.  | Смирнов Н.И.     |      |        | <i>НИ</i> |      |  |                                   |      |        |
| Арх.-реставр.   | Тухановская А.С. |      |        | <i>АС</i> |      |  |                                   |      |        |
| Арх.-реставр.   | Котышева И.А.    |      |        | <i>ИА</i> |      |  |                                   |      |        |
| Вед. инж.-рест. | Краус С.В.       |      |        | <i>СВ</i> |      | Столярные заполнения оконных проемов.<br>Узлы 8, 8', 9, 11, 11', 12, 12' | ООО "Мастерские Андрея Анисимова" |      |        |
| Инж.-рест.      | Тараскин Н.Н.    |      |        | <i>НН</i> |      |  |                                   |      |        |