

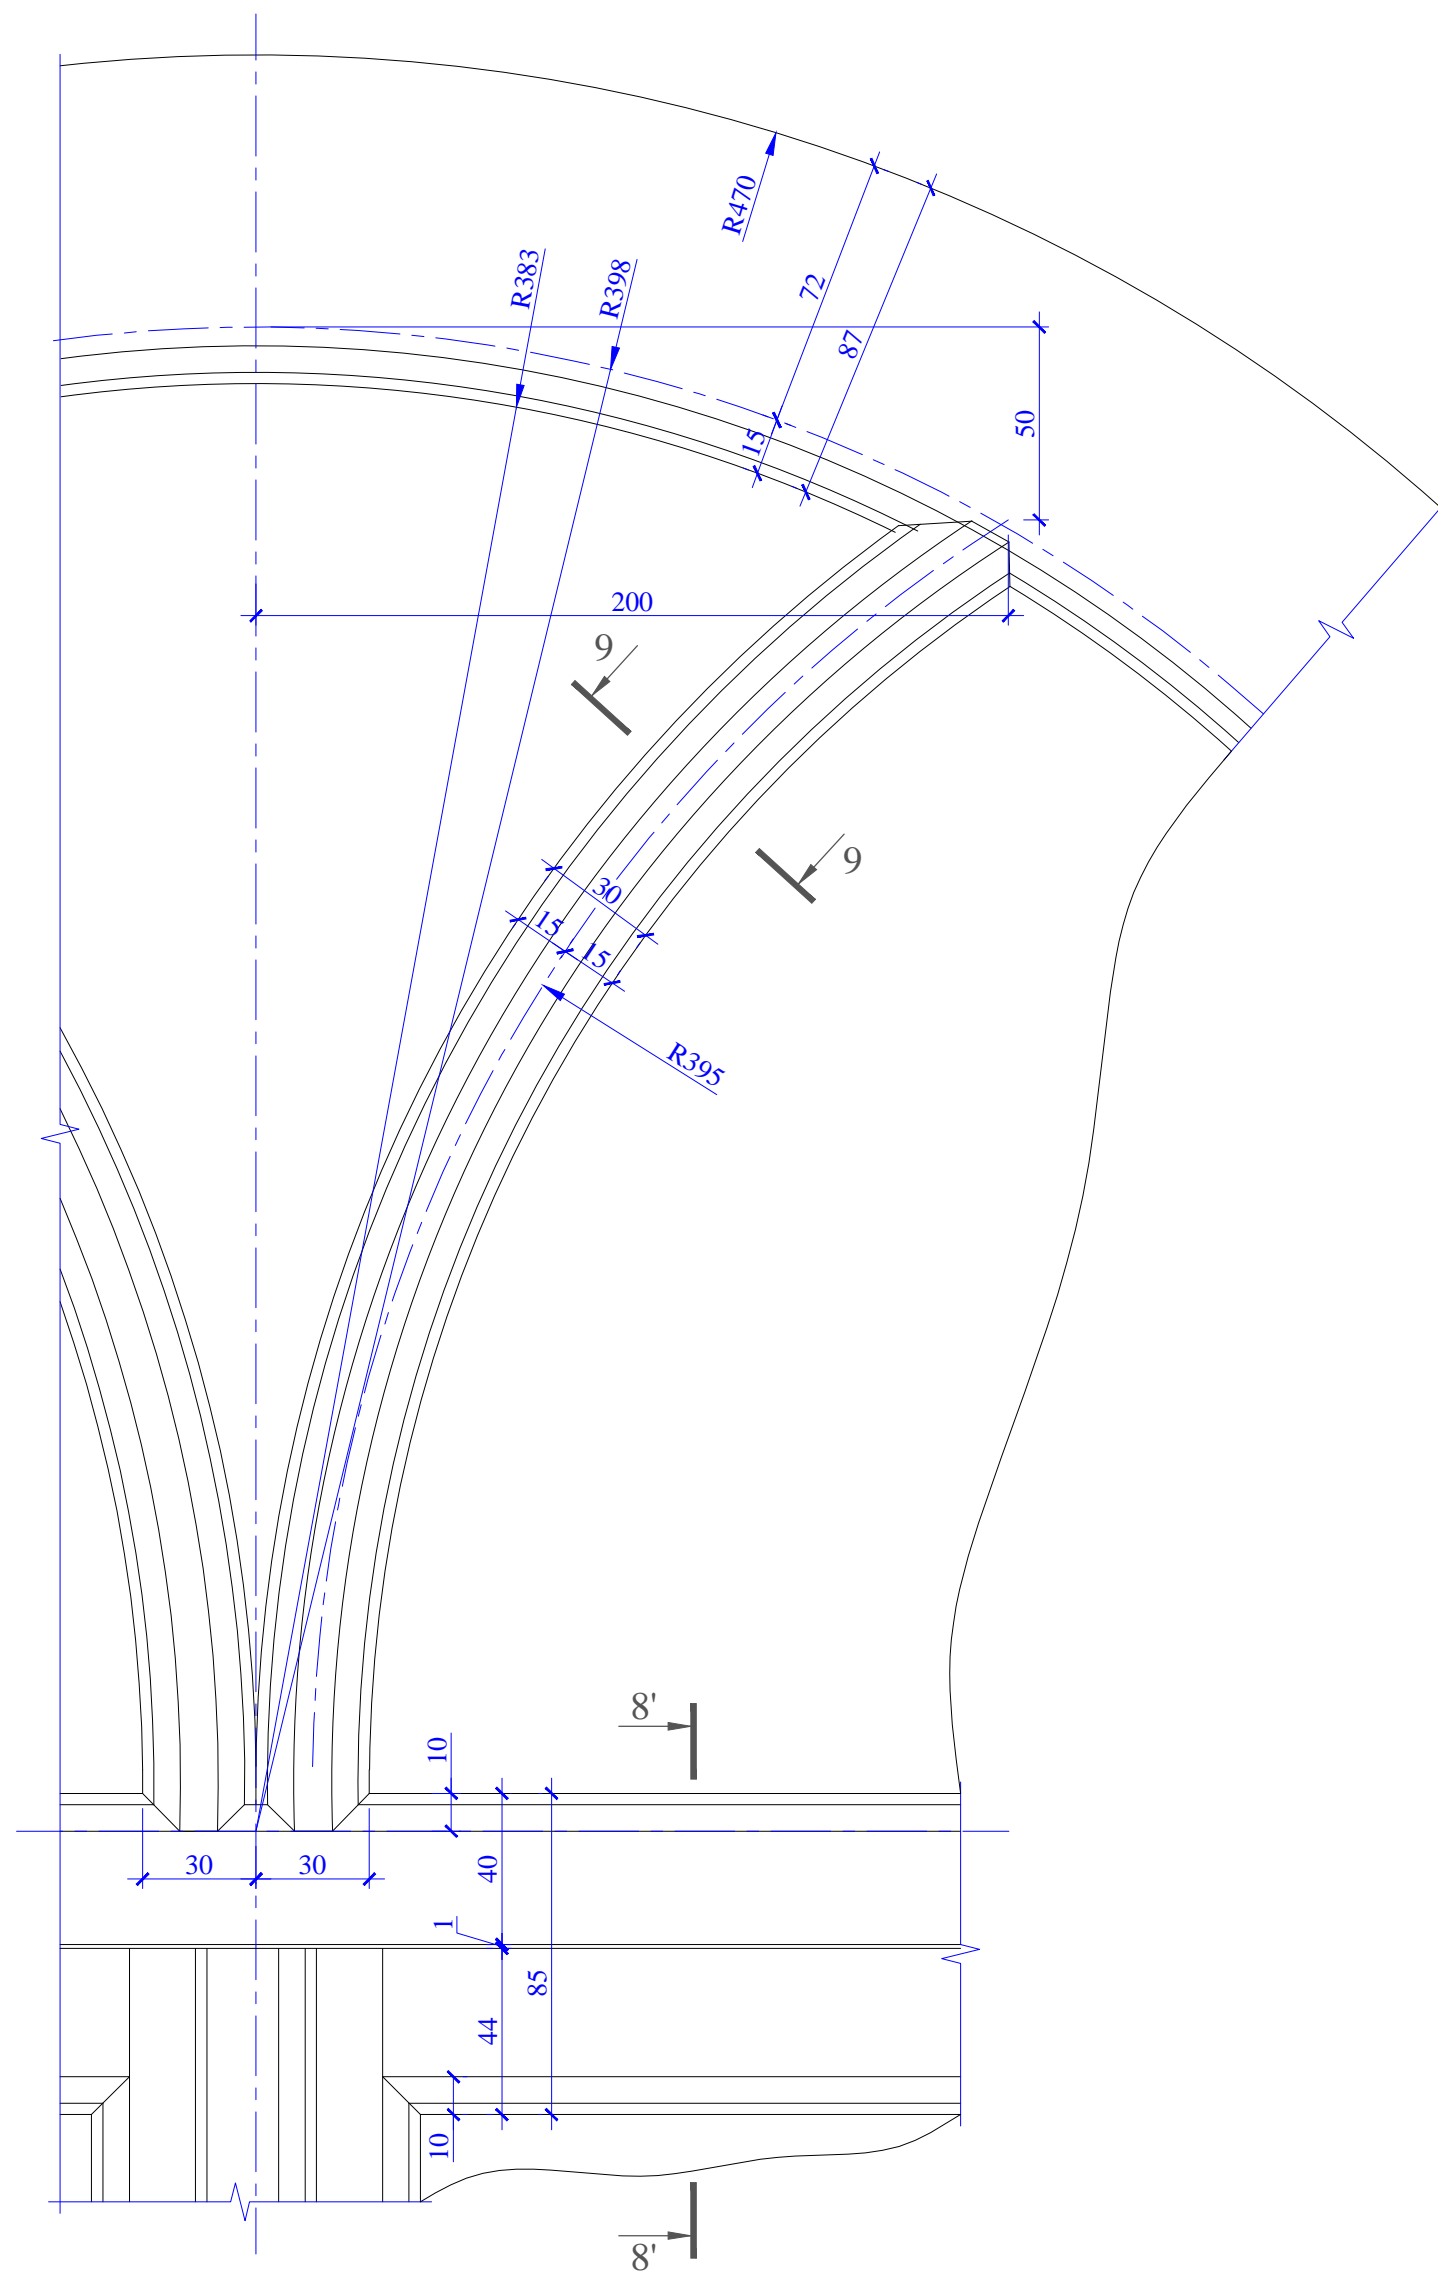


[illegible]


Фрагмент фрамуги для окон  
ОК1-16 -- ОК1-21 (тип 3)  
Вид со стороны помещения, М 1:2

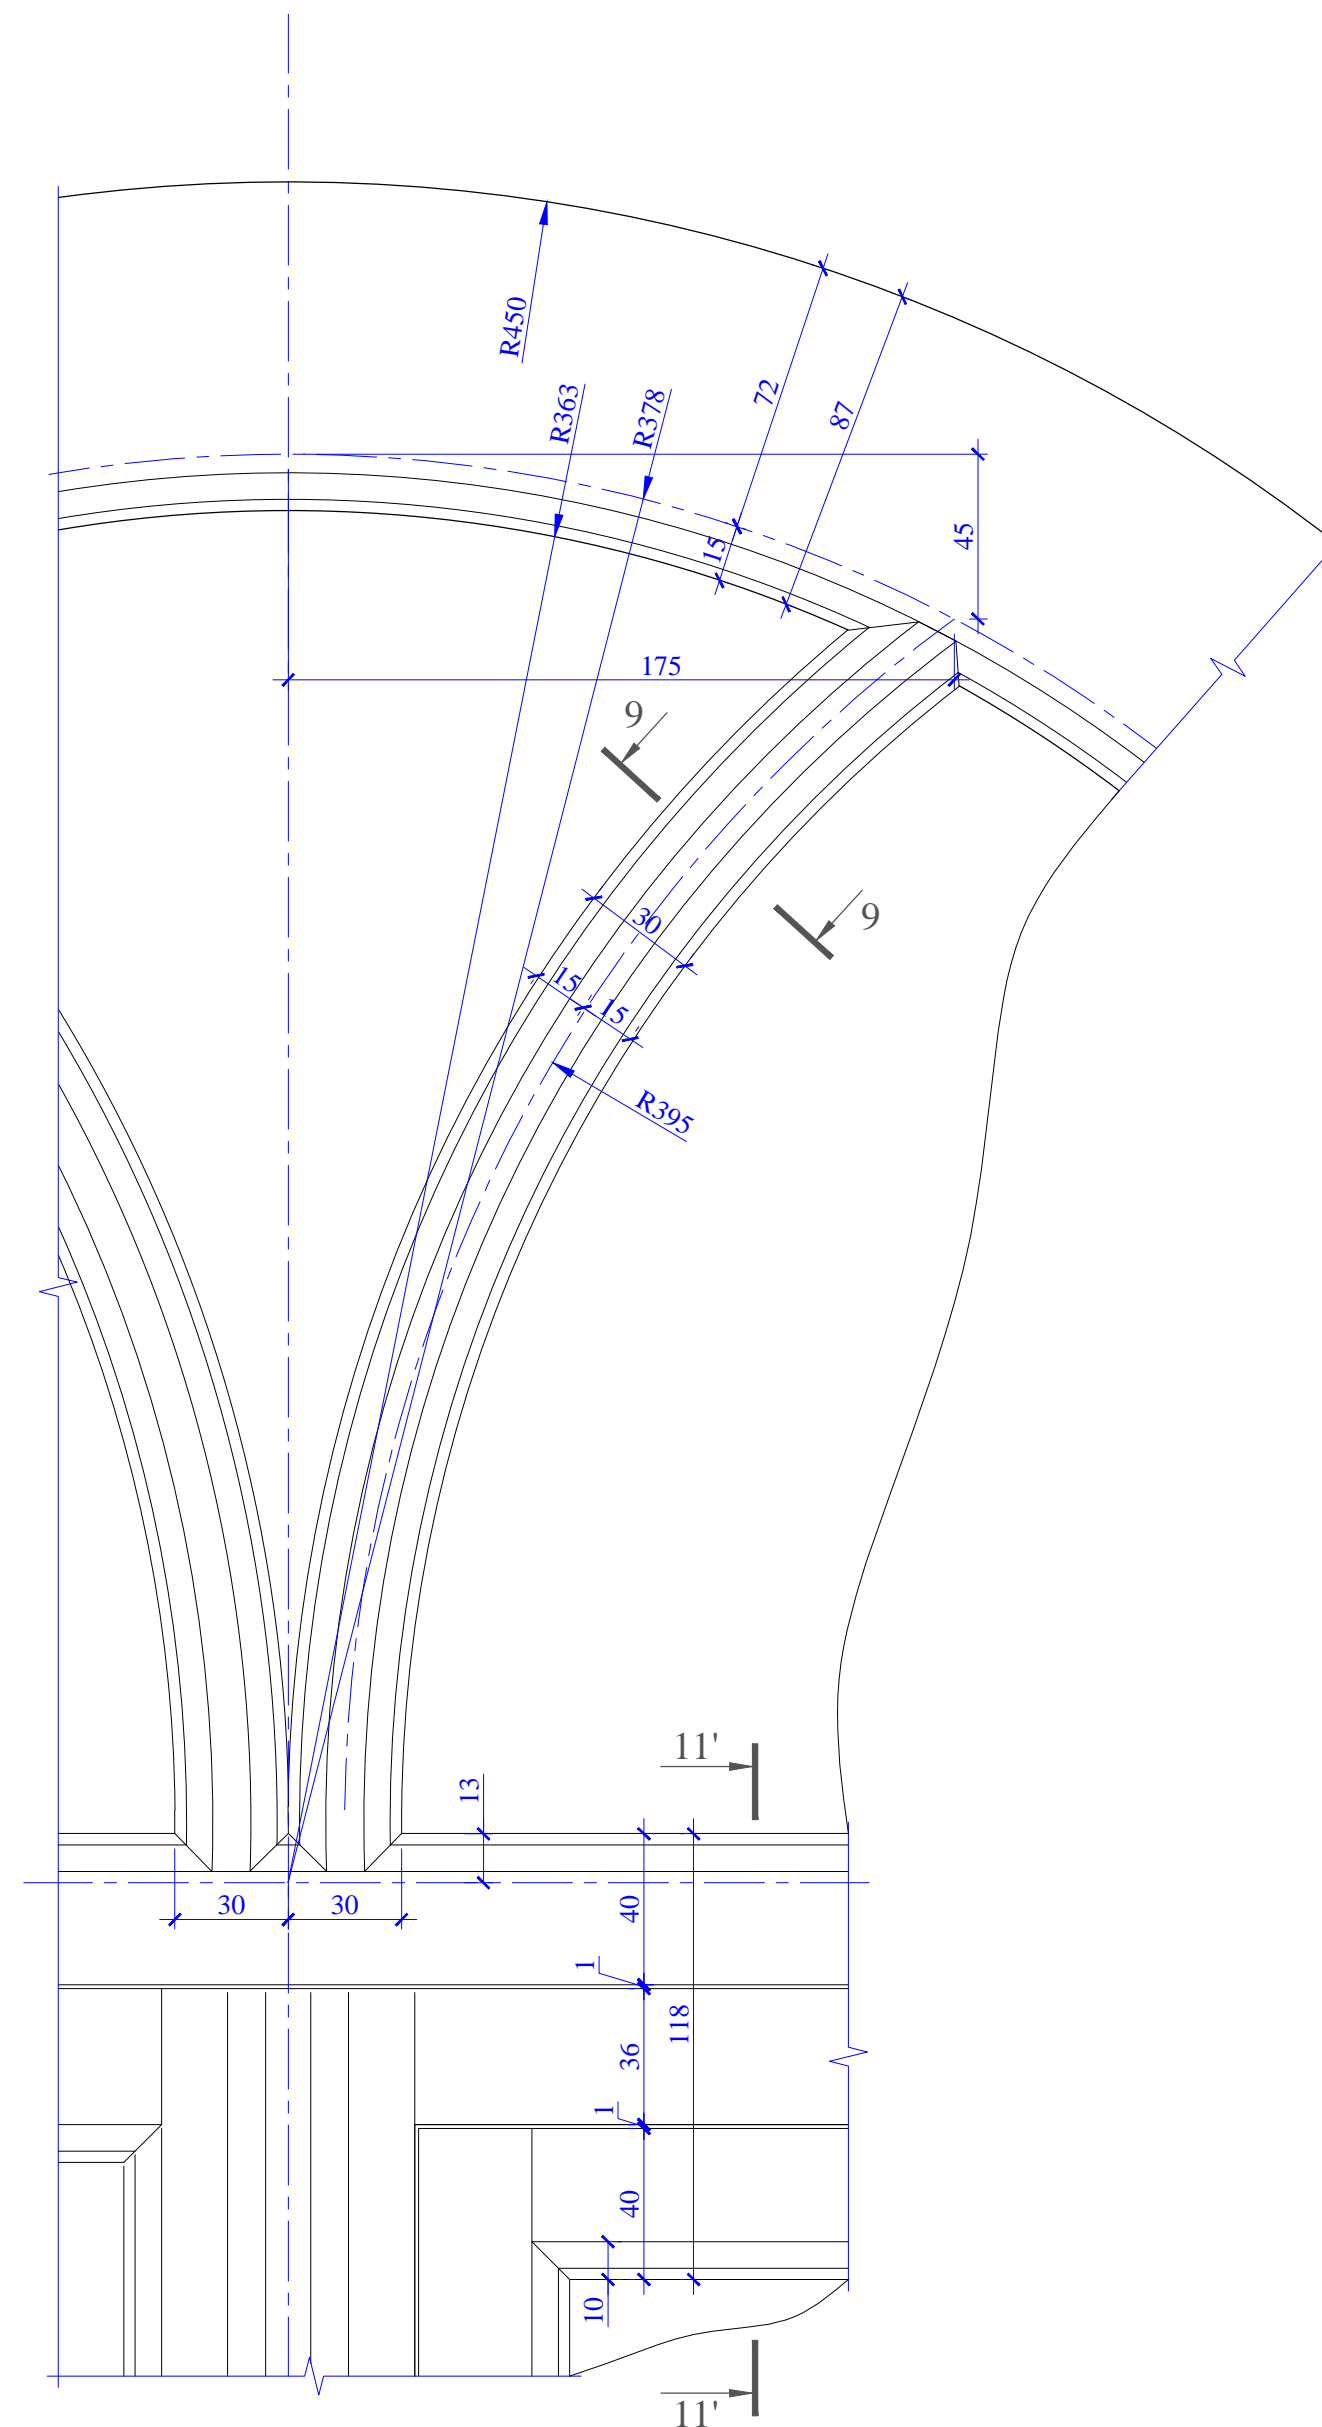

Задвижка форточная  
М 1:1

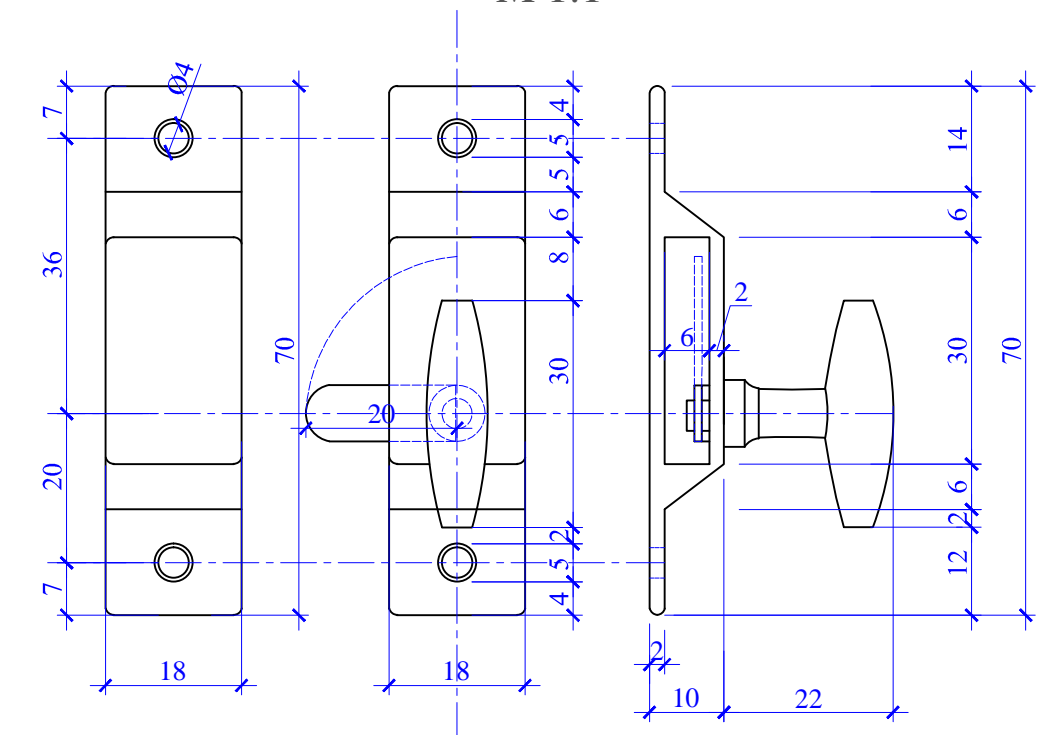

Ручка оконная  
М 1:1

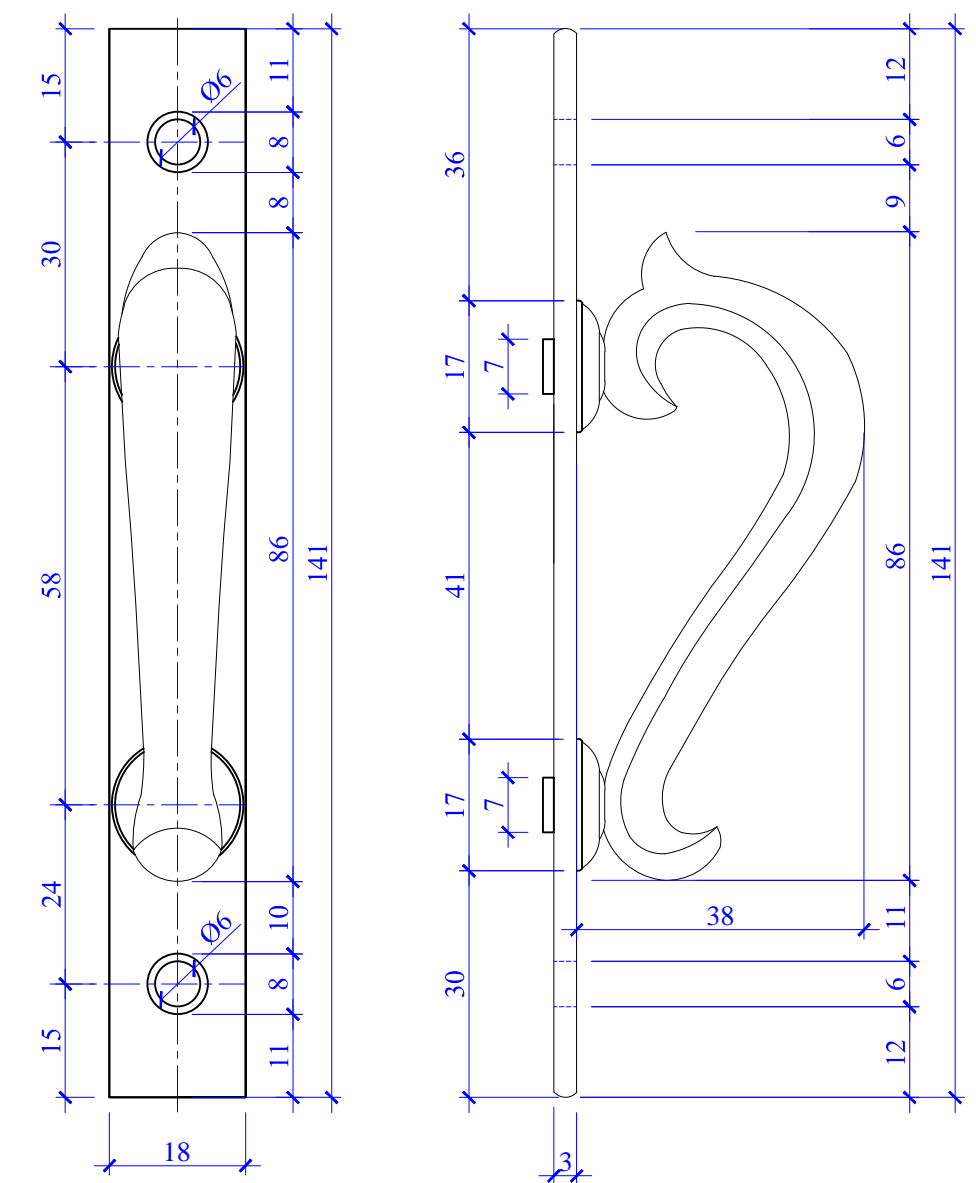

						209-29-10P-AP			
						Архангельская область, Соловух, Остров Анзер, Свято-Троцкий скит			
Изм.	Кол.уч.	Лист	№ док.	Подп.	Дата	Ансамбль Троцкий церкви с колокольней и келейным корпусом	Стадия	Лист	Листов
Рук. рест.	Беляева Т.М.			<i>Дуб</i>			РД	57	
Науч. руковод.	Смирнов Н.И.			<i>Дуб</i>					
Арх.-реставр.	Тихановская А.С.			<i>Дуб</i>					
Арх.-реставр.	Котышева И.А.			<i>Дуб</i>					
Вед. инж.-рест.	Краус С.В.			<i>Дуб</i>		Столярные заполнения оконных проемов. Фрагменты радиальных фрамуг, М1:2 Ручка оконная, М1:1; Забортка фортонная, М 1:1	000 "Мастерские Андрея Анисимова"		
Инж.-рест.	Тараскин Н.Н.			<i>Дуб</i>					