



### ОБЩИЙ ВИД ДВЕРНОГО БЛОКА (ДВ2-1, ДВ2-2)

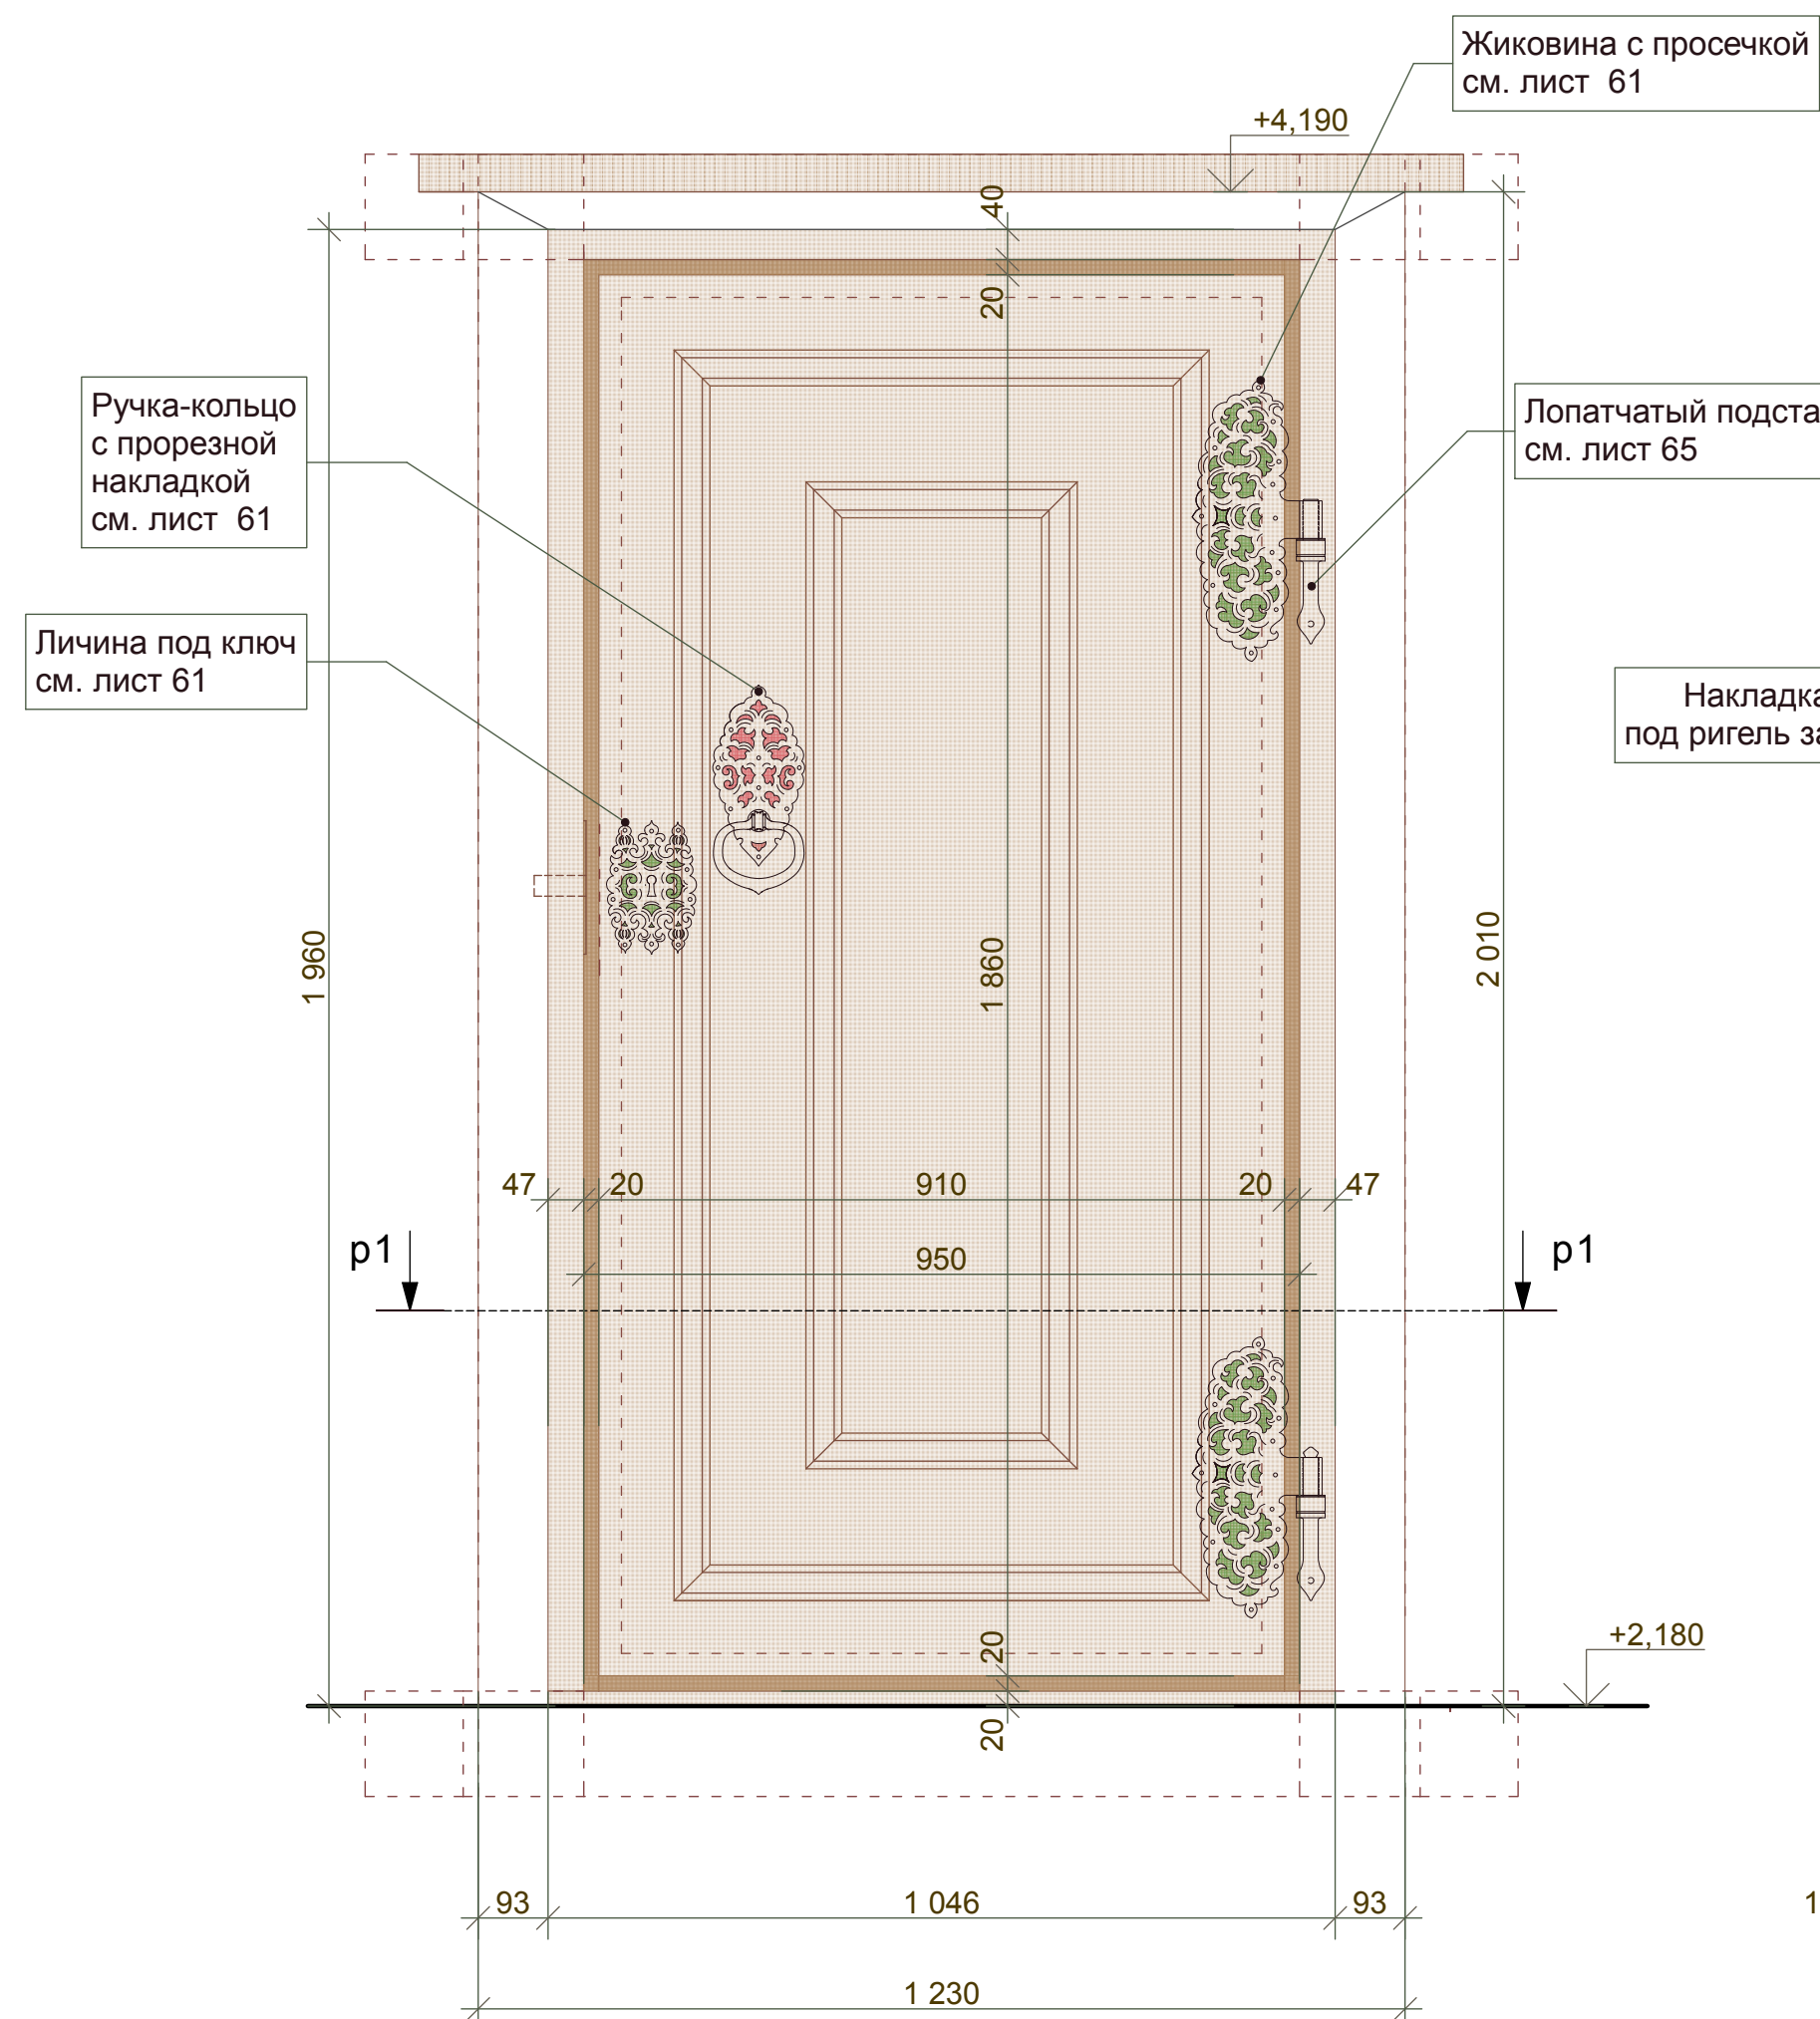


ДВЕРНАЯ КОЛОДА ПРОЕМОВ ДВ2-1, ДВ2-2

масштаб 1:10

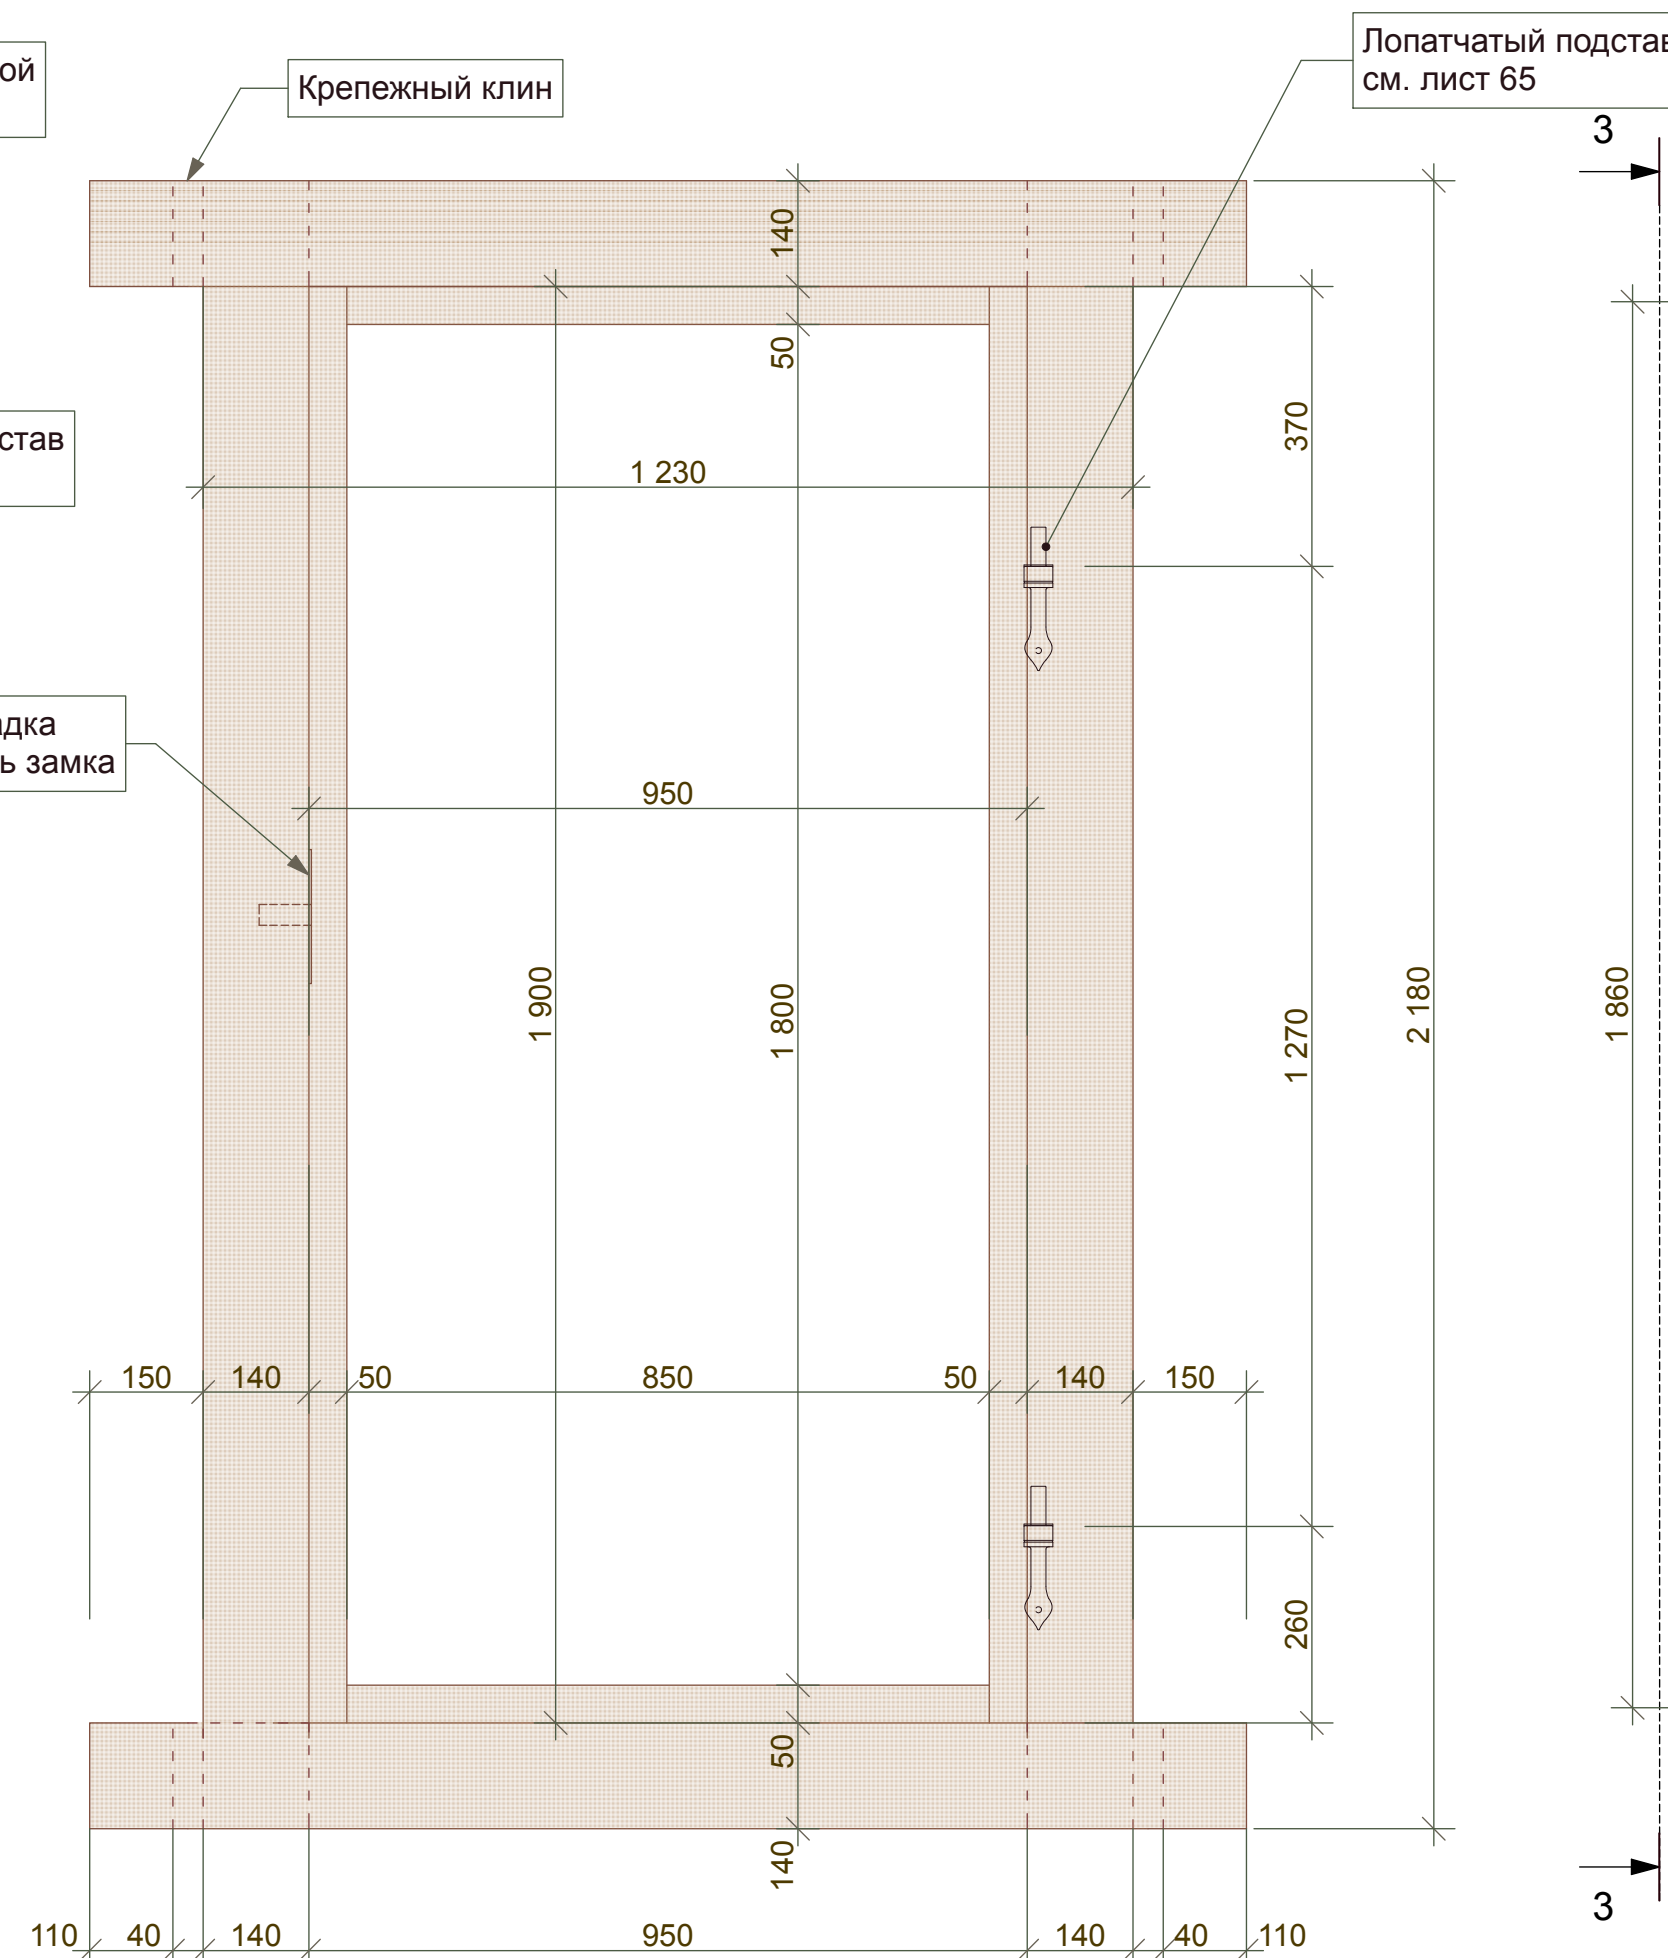


ДВЕРНОЕ ПОЛОТНО (ДВ2-1, ДВ2-2)

Вид 1-1  
масштаб 1:10

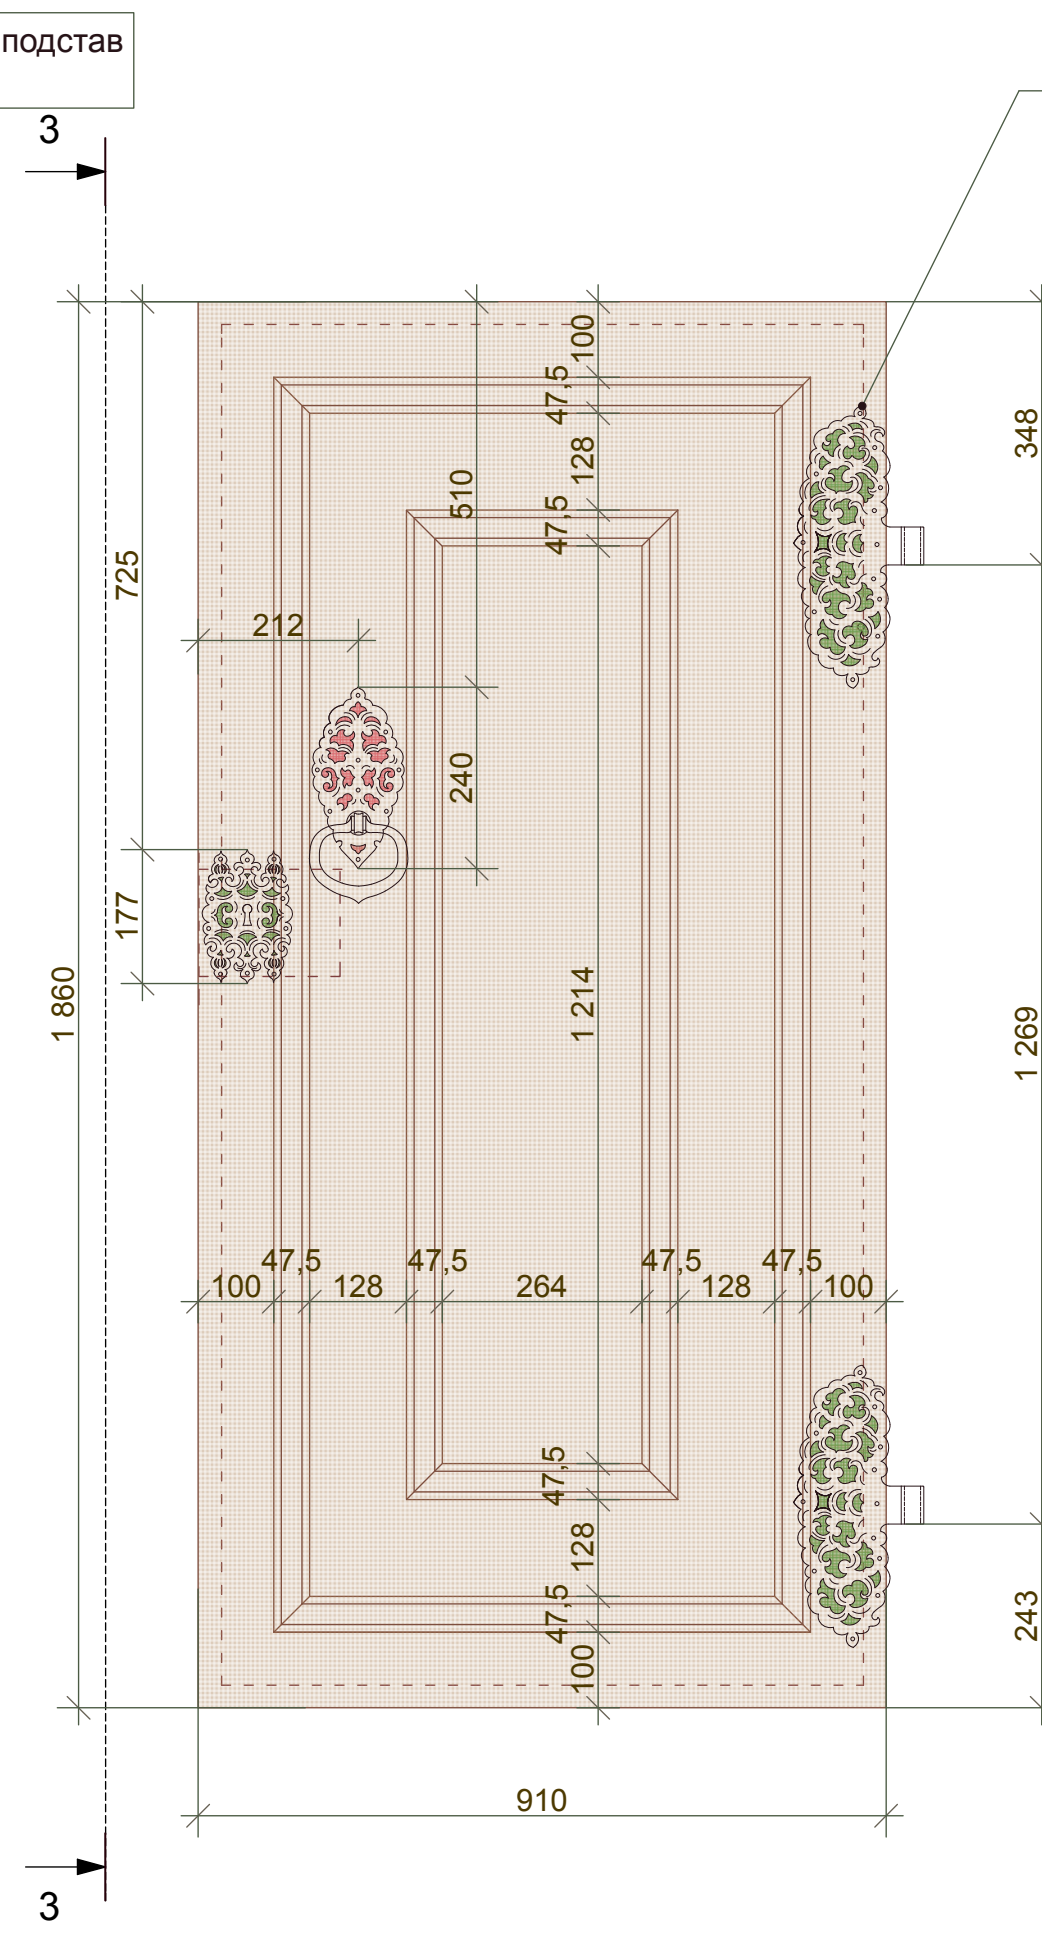


ДВЕРНОЕ ПОЛОТНО (ДВ2-1, ДВ2-2)

Вид 2-2  
масштаб 1:10

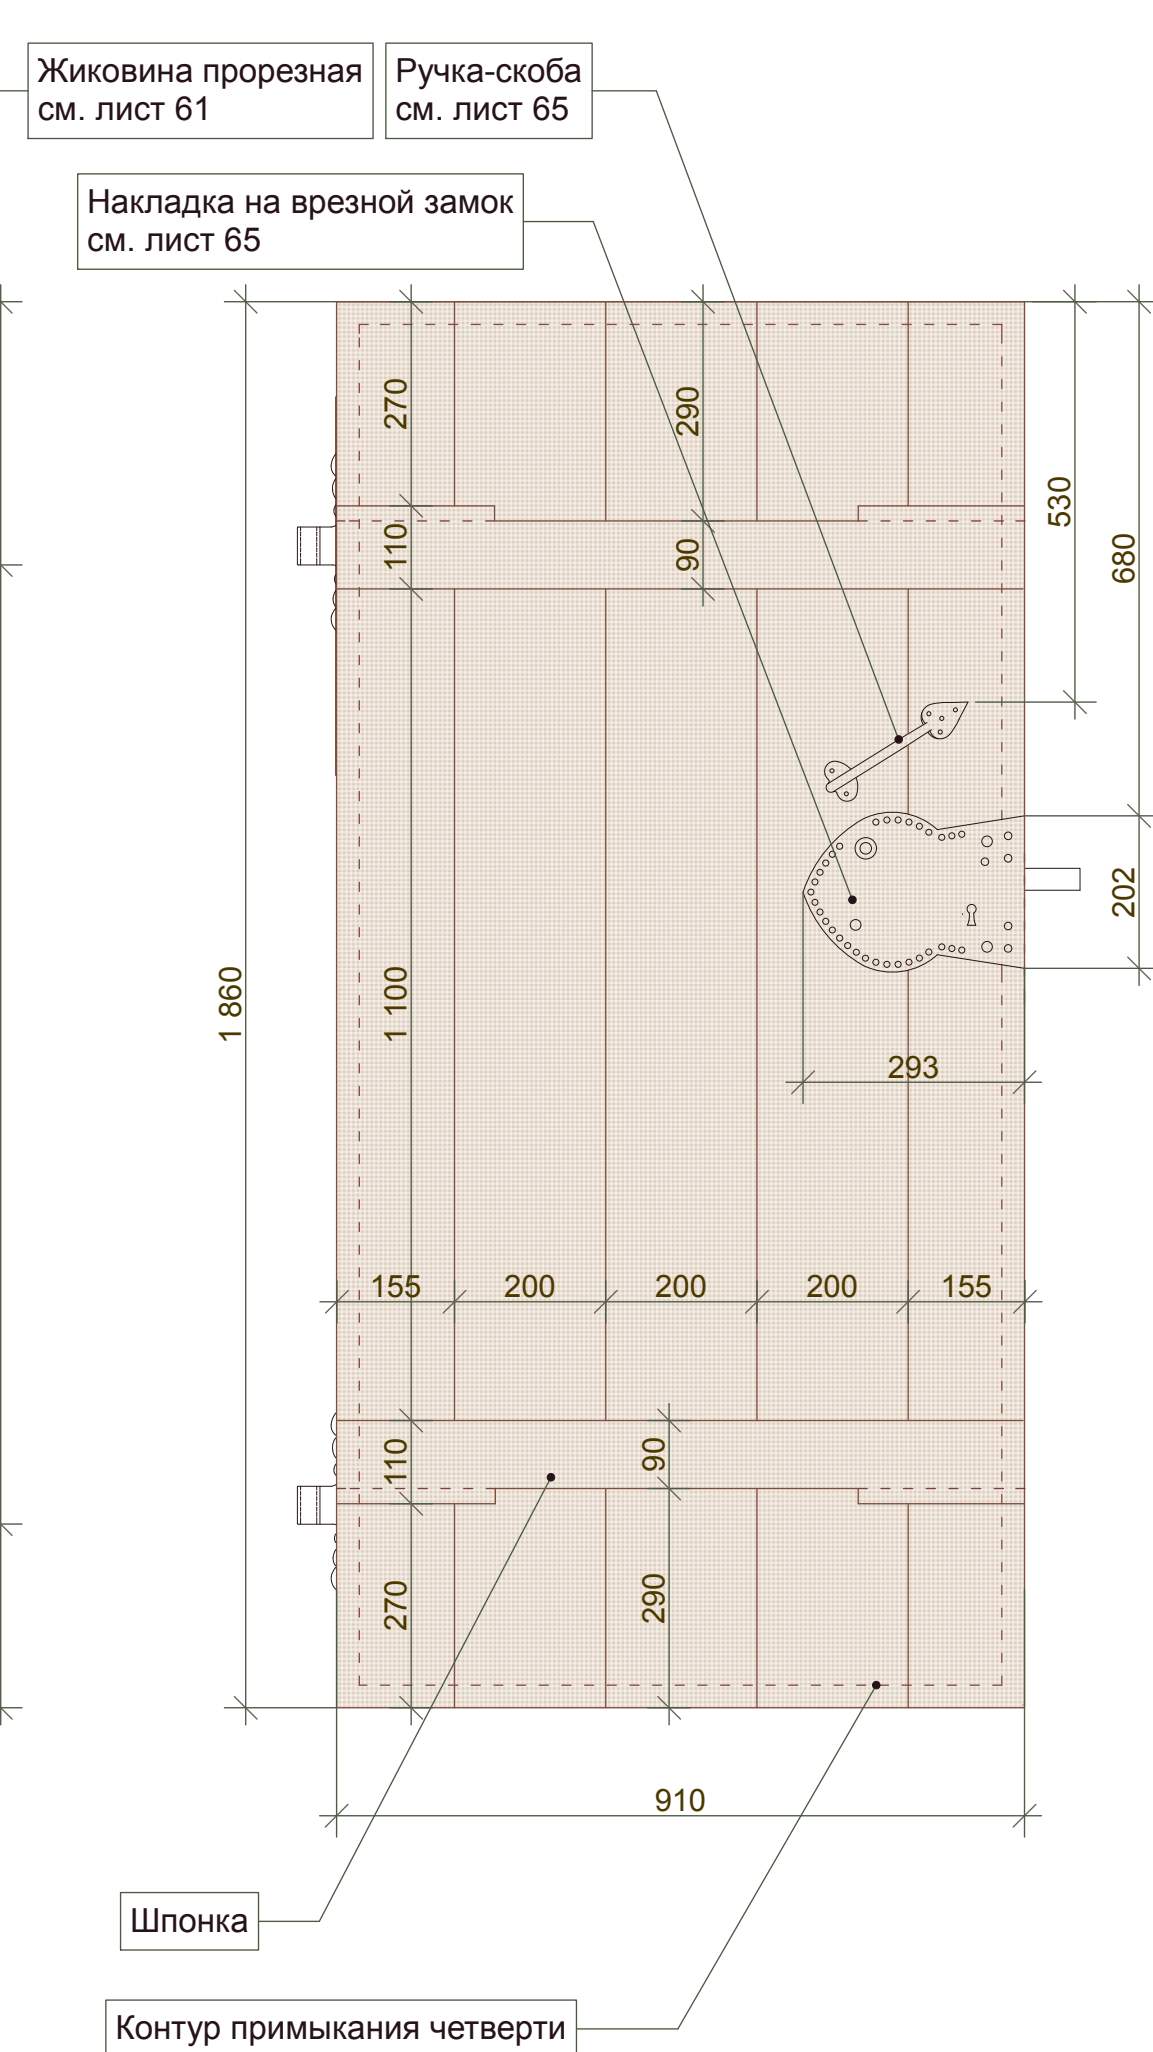


Вид 3-3  
масштаб 1:10

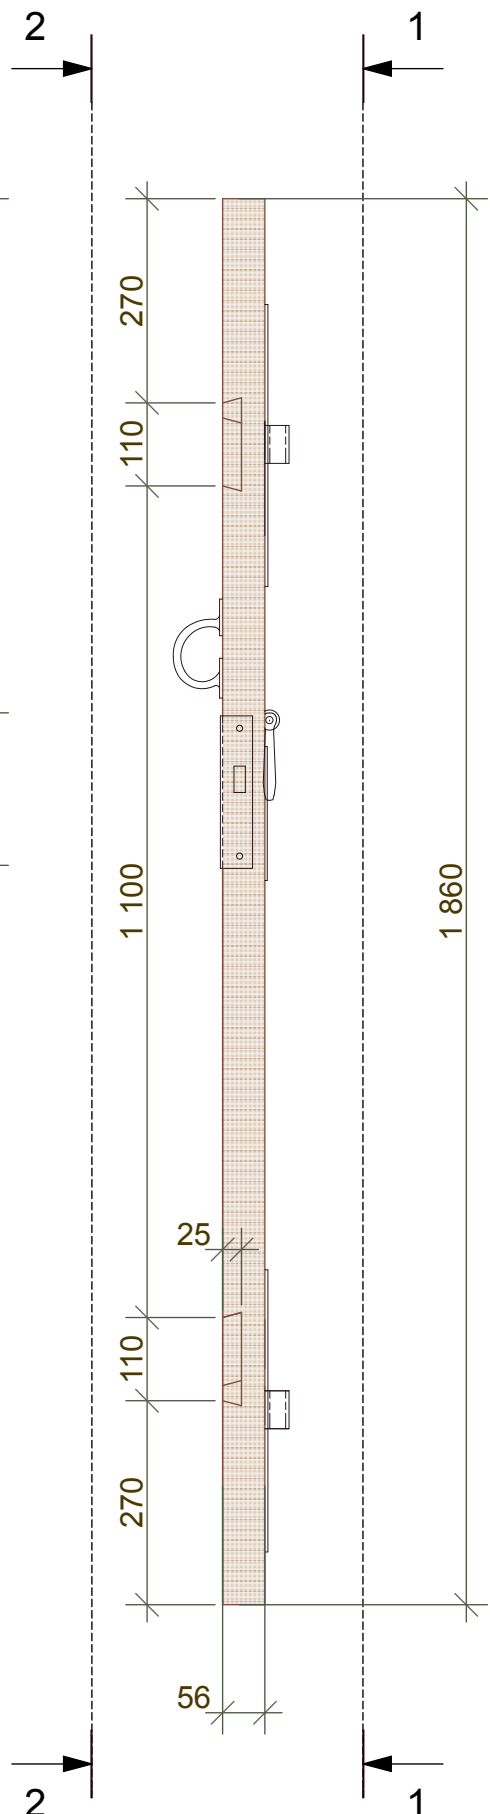


P 1-1

масштаб 1:10

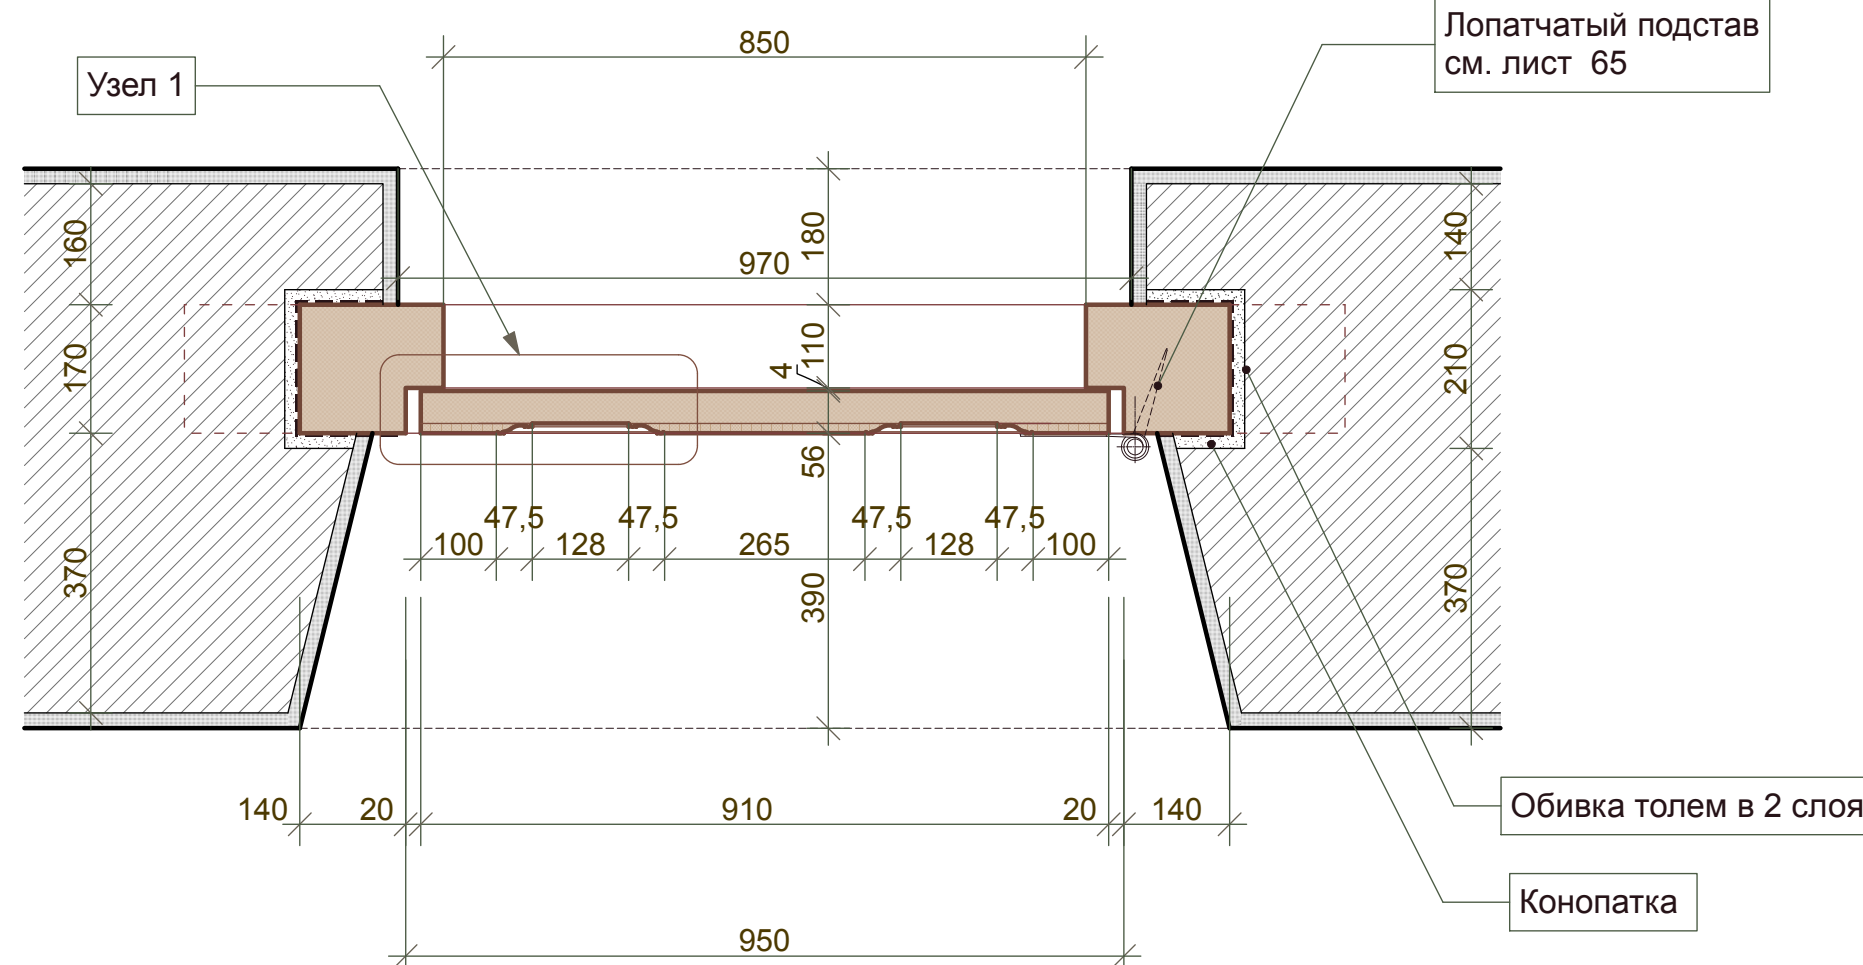

## УЗЕЛ 1

масштаб 1:1

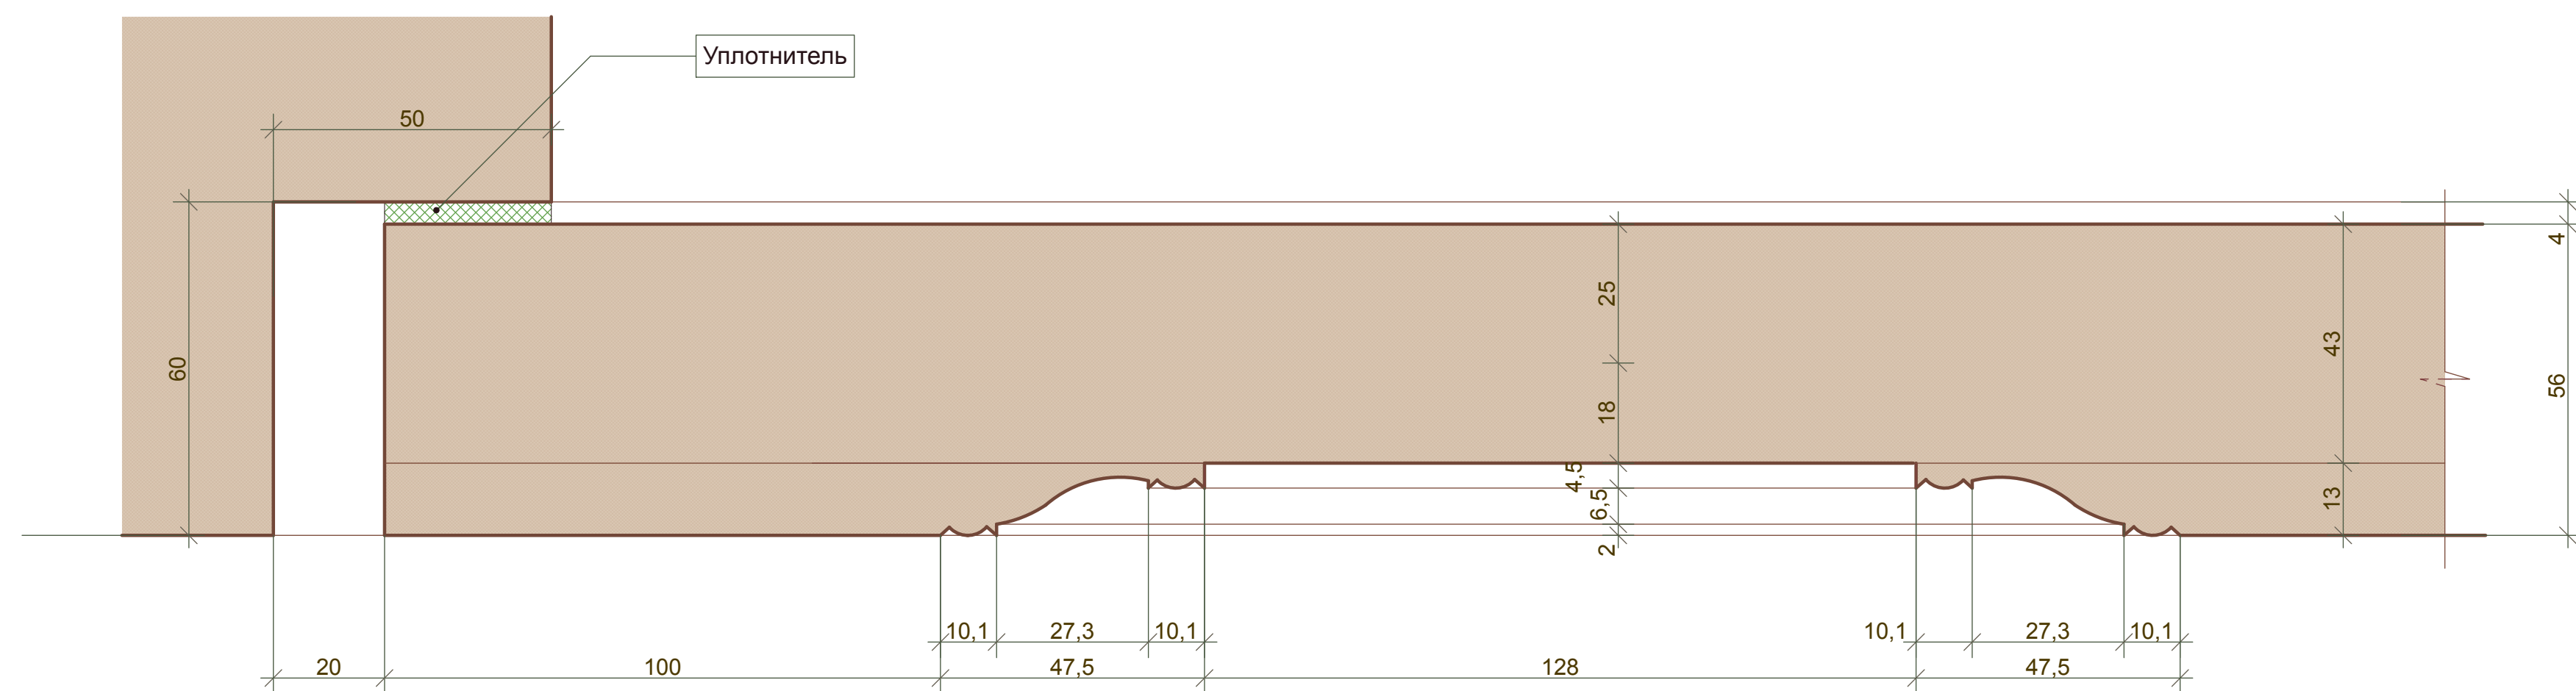

ВЕДОМОСТЬ ФУРНИТУРЫ на дверные блоки Дв2-1, Дв2-2

№	Наименование	количество на один блок, шт.	на 2 блока, шт.	Примечание
1	Жиковина с просечкой	2	4	с подложкой из цветной фольги цвет изумрудно-зеленый
2	Лопатчатый подстав	2	4	
3	Личина под ключ	1	2	с подложкой из цветной фольги цвет карминовый
4	Ручка-кольцо с прорезной накладкой	1	2	с подложкой из цветной фольги цвет сине-зеленый
5	Гвозди-булавки	44	88	для крепления фурнитуры с просечкой
6	Ручка-скоба	1	2	
7	Накладка на врезной замок	1	2	с прорезанной по лицевой поверхности
8	Накладка под ригель замка	1	2	
9	Врезной замок	1	2	стандартный

ПРИМЕЧАНИЕ:

1. Чертеж дверного блока разработан на основе обмеров дверного полотна хранящегося в Соловецком государственном музее-заповеднике (СГИАПМЗ). Дверь была найдена и передана в музей с территории Свято-Троицкого скита на острове Анзер. В настоящее время является частью музейной экспозиции.
2. По данному чертежу изготовить 2 блока (Дв2-1, Дв2-2).
3. Маркировку проемов смотреть лист 3 данного комплекта чертежей.
4. Перед началом работ габариты колоды следует уточнить. При установке допускается подтеска внешних контуров колоды.
5. Дверной блок изготавливается из древесины сосны 1 сорта, влажность не более 12%.
6. Поверхности дверных колод обращенные к кладке и находящиеся под наметом штукатурки, обрабатываются антисептиком, и обиваются толем.
7. Установка дверных колод выполняется по уровню и отвесу (без перекосов), крепится к кладке специальными ершами.
8. Швы между колодой и кладкой тщательно проконопачиваются паклей смоченной в растворе алебаstra.
9. Цвет покраски согласовать с архитектором.
10. Скобяные изделия представлены на листах 61, 65. Механизмы дверных замков стандартные.

						<b>209-29-14Р</b>
						Архангельская область, Соловки, остров Анзер, Свято-Троицкий скит
Изм.	Кол. уч.	Лист № док.	Подп.	Дата		
Руков. рест. отд.		Т.М.Белиева				
Научн. руков.		Н.И.Смирнов			Ансамбль Троицкой церкви с колокольней и келейным корпусом	Стадия РД    Лист 60    Листов
Арх. реставр.		А.С.Тишановская				
Арх. реставр.		И.А.Котышева			Столярные заполнения дверных проемов ДвЗ - 1, ДвЗ - 2	ООО "Мастерские Андрея Анисимова"