



масштаб 1:10

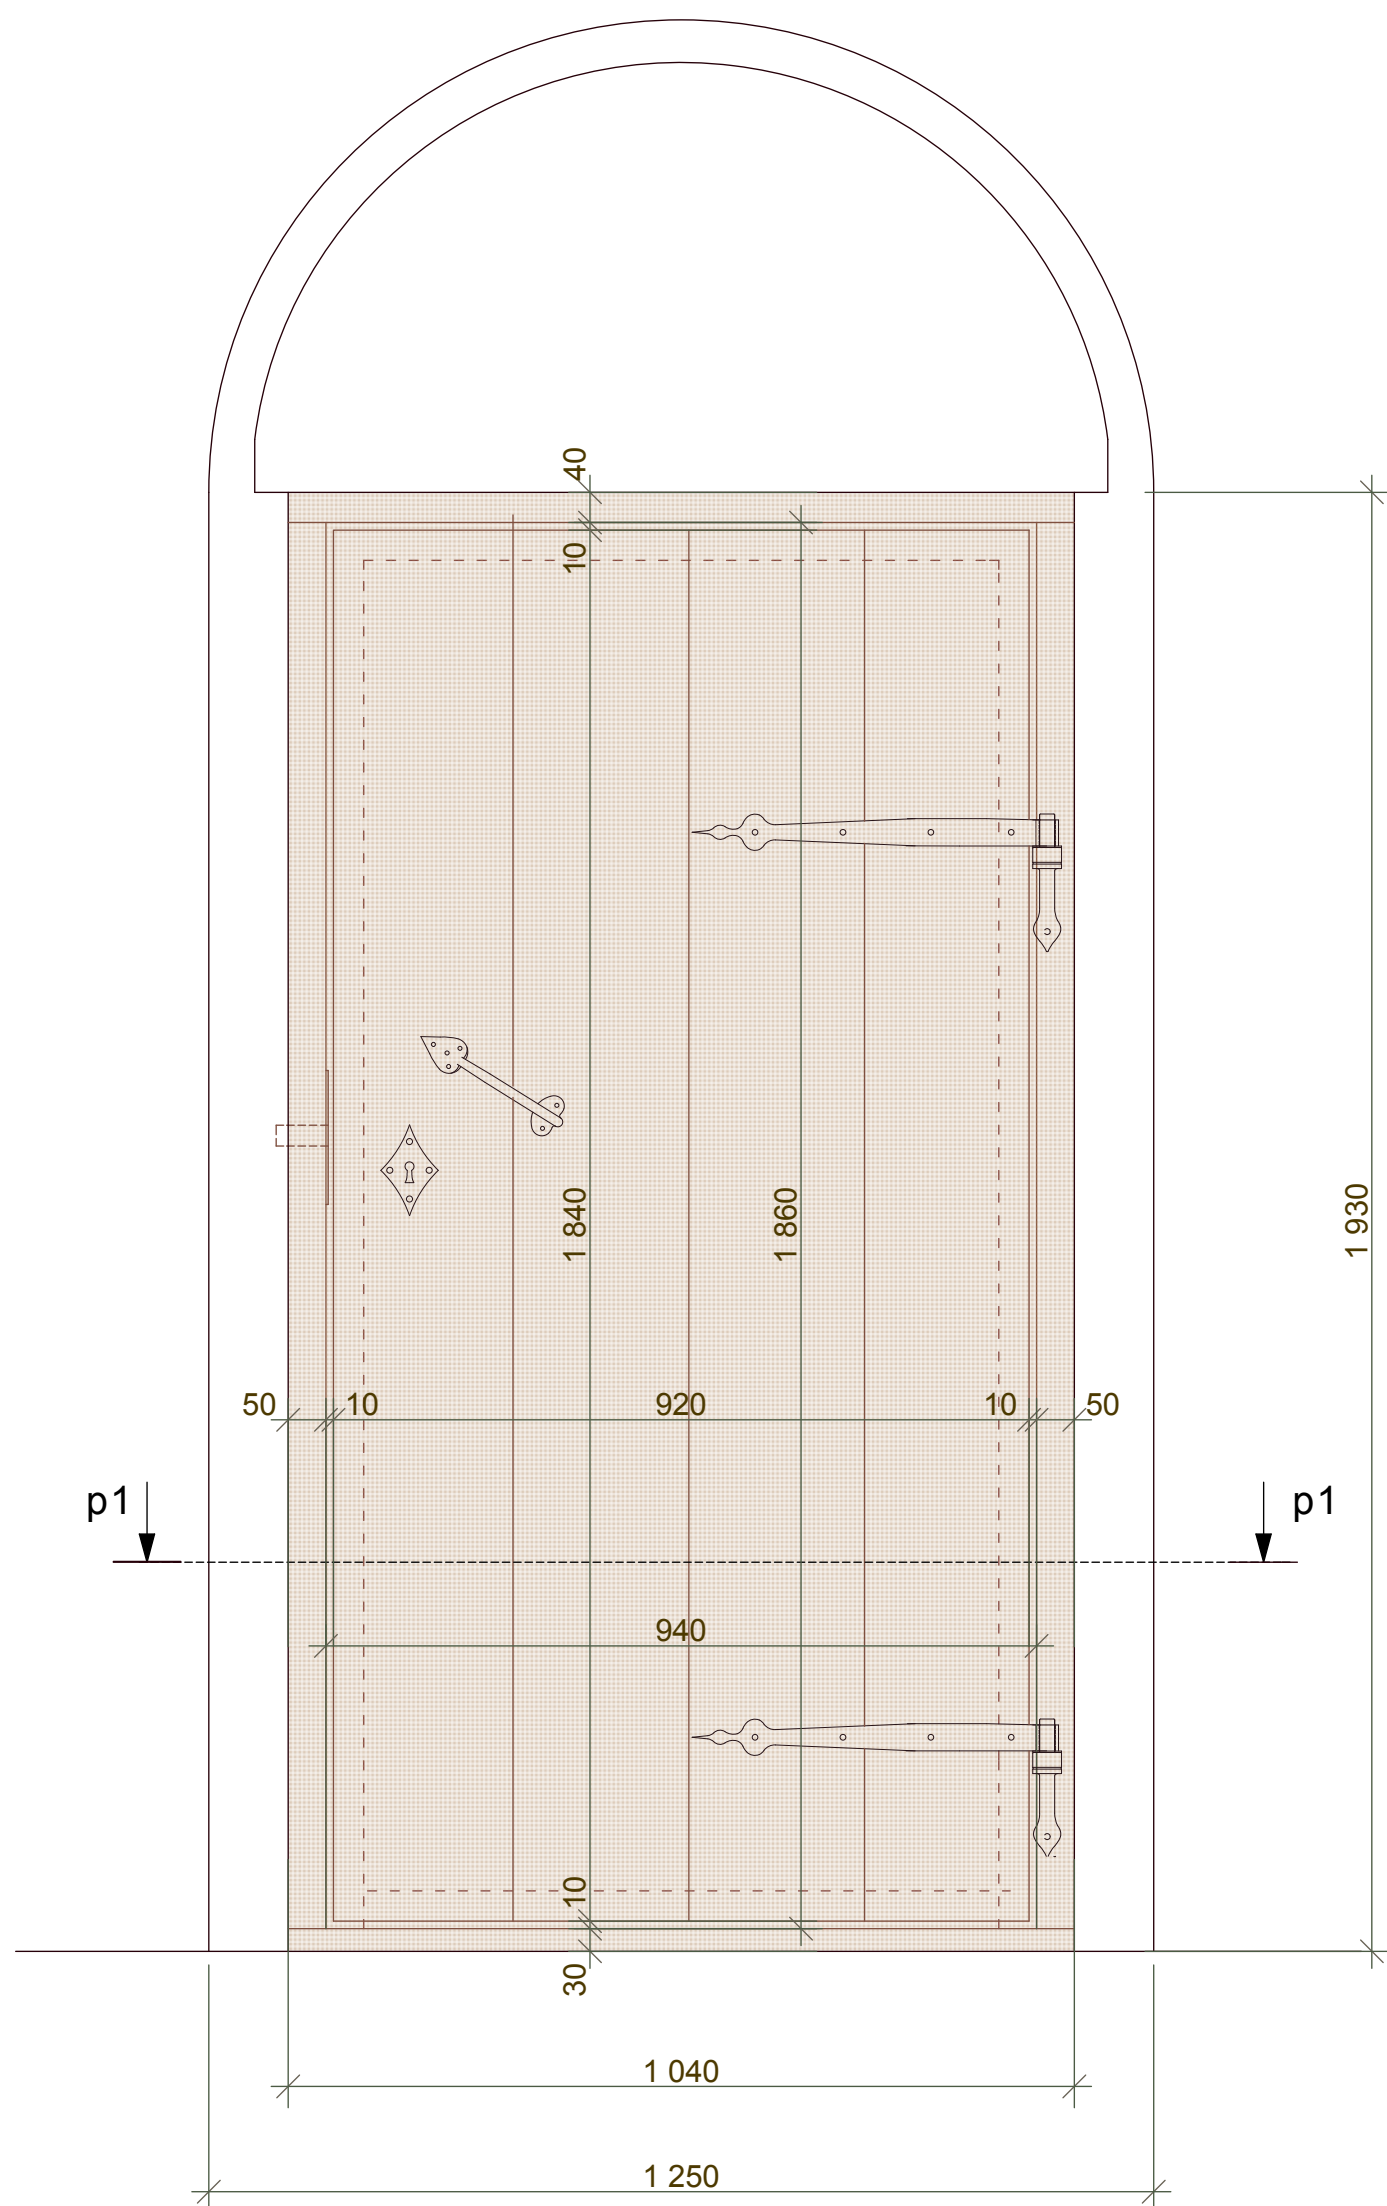


масштаб 1:10

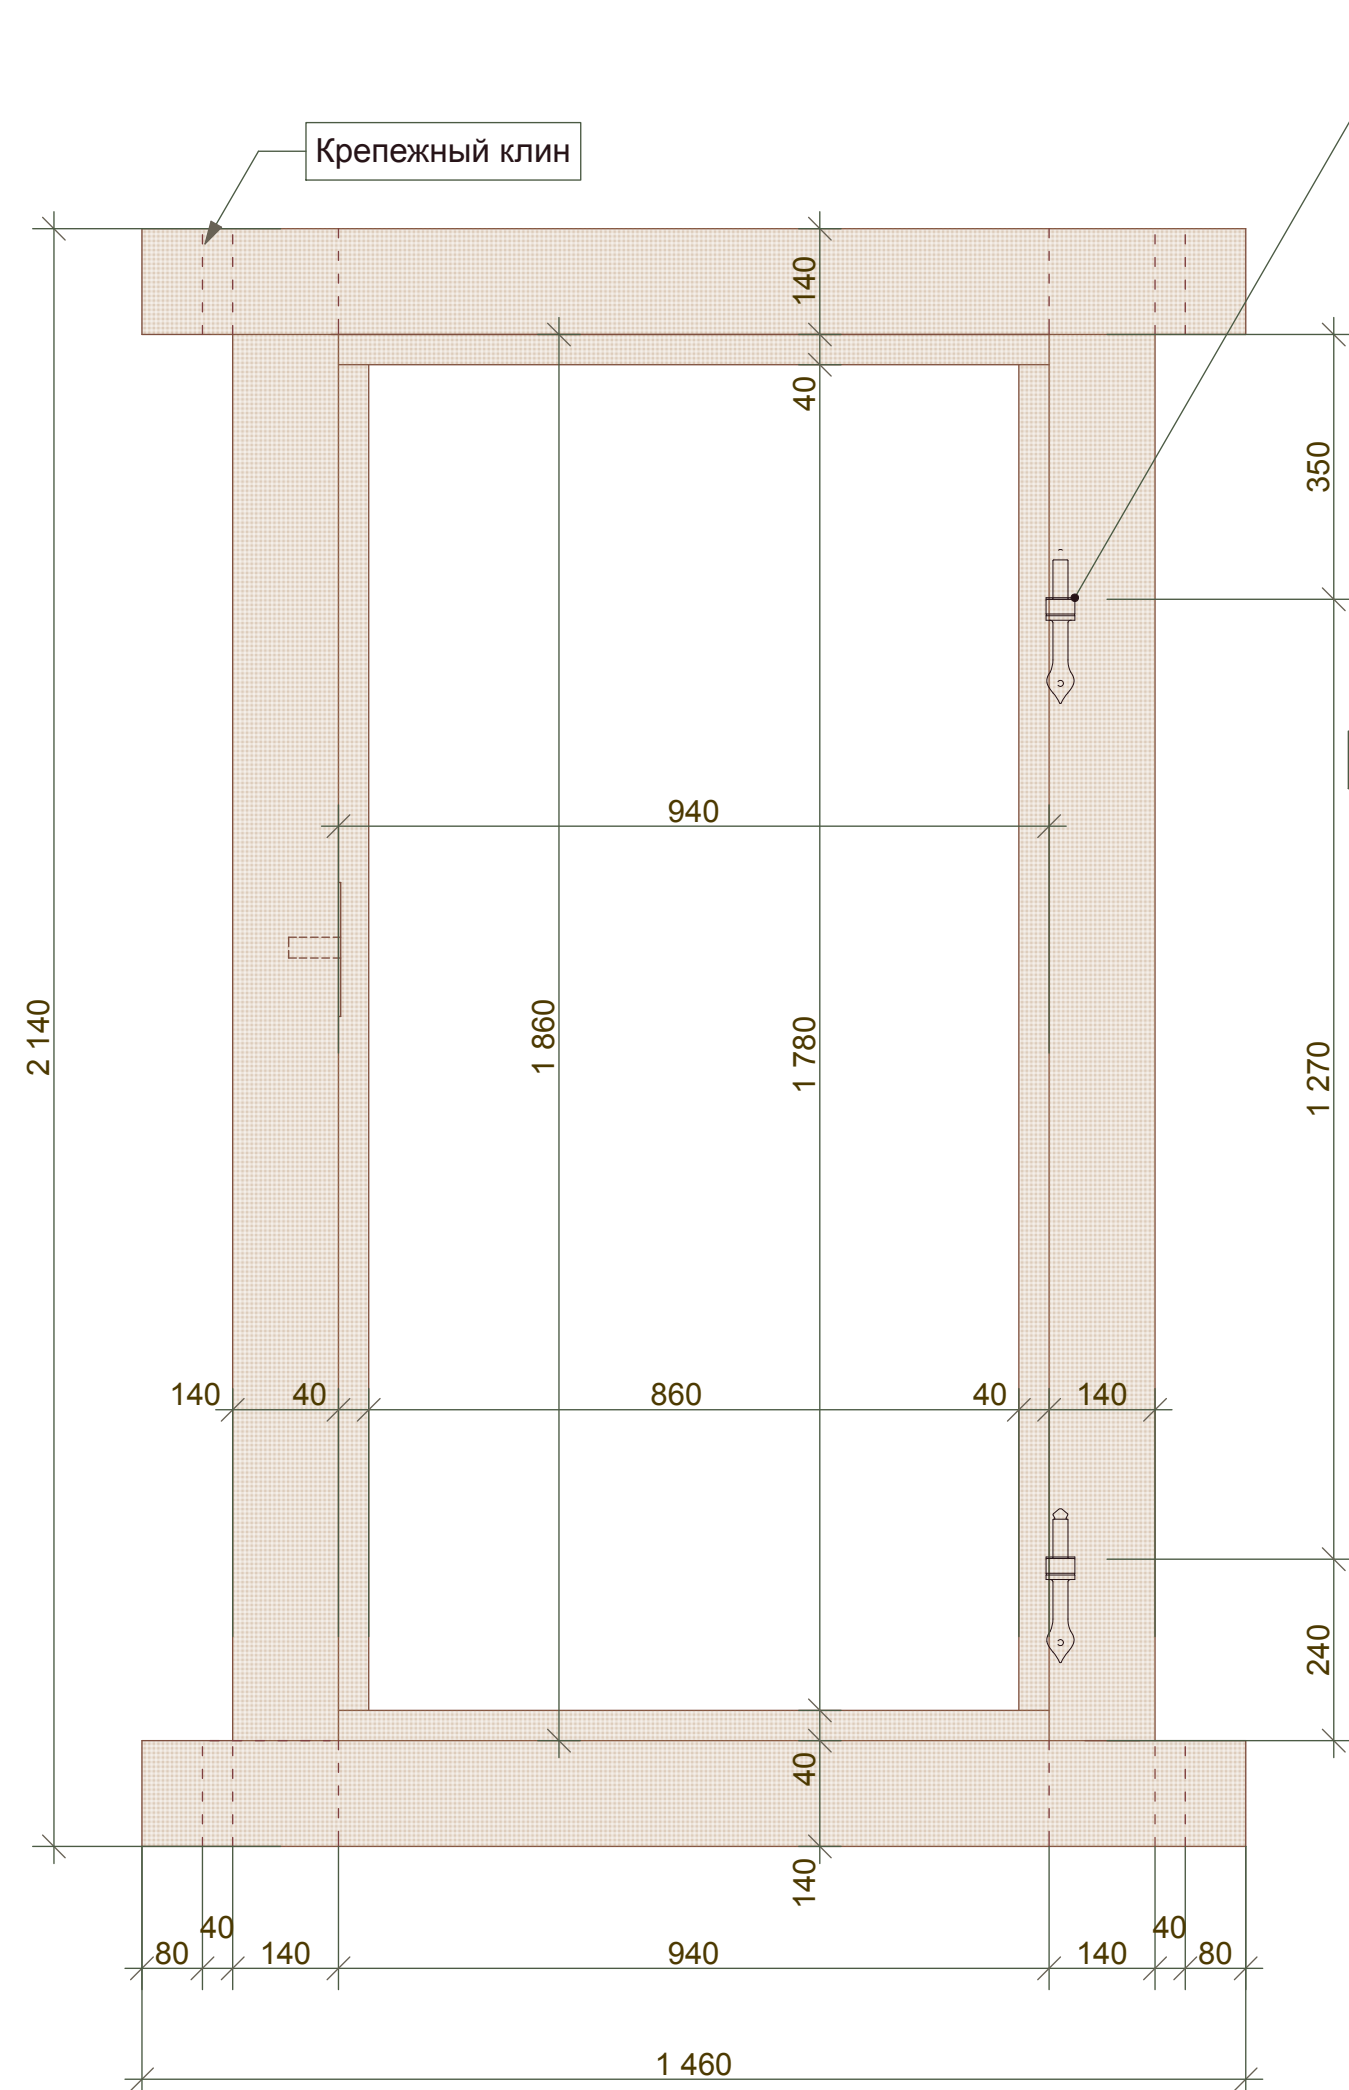


Вид 1-1

масштаб 1:10

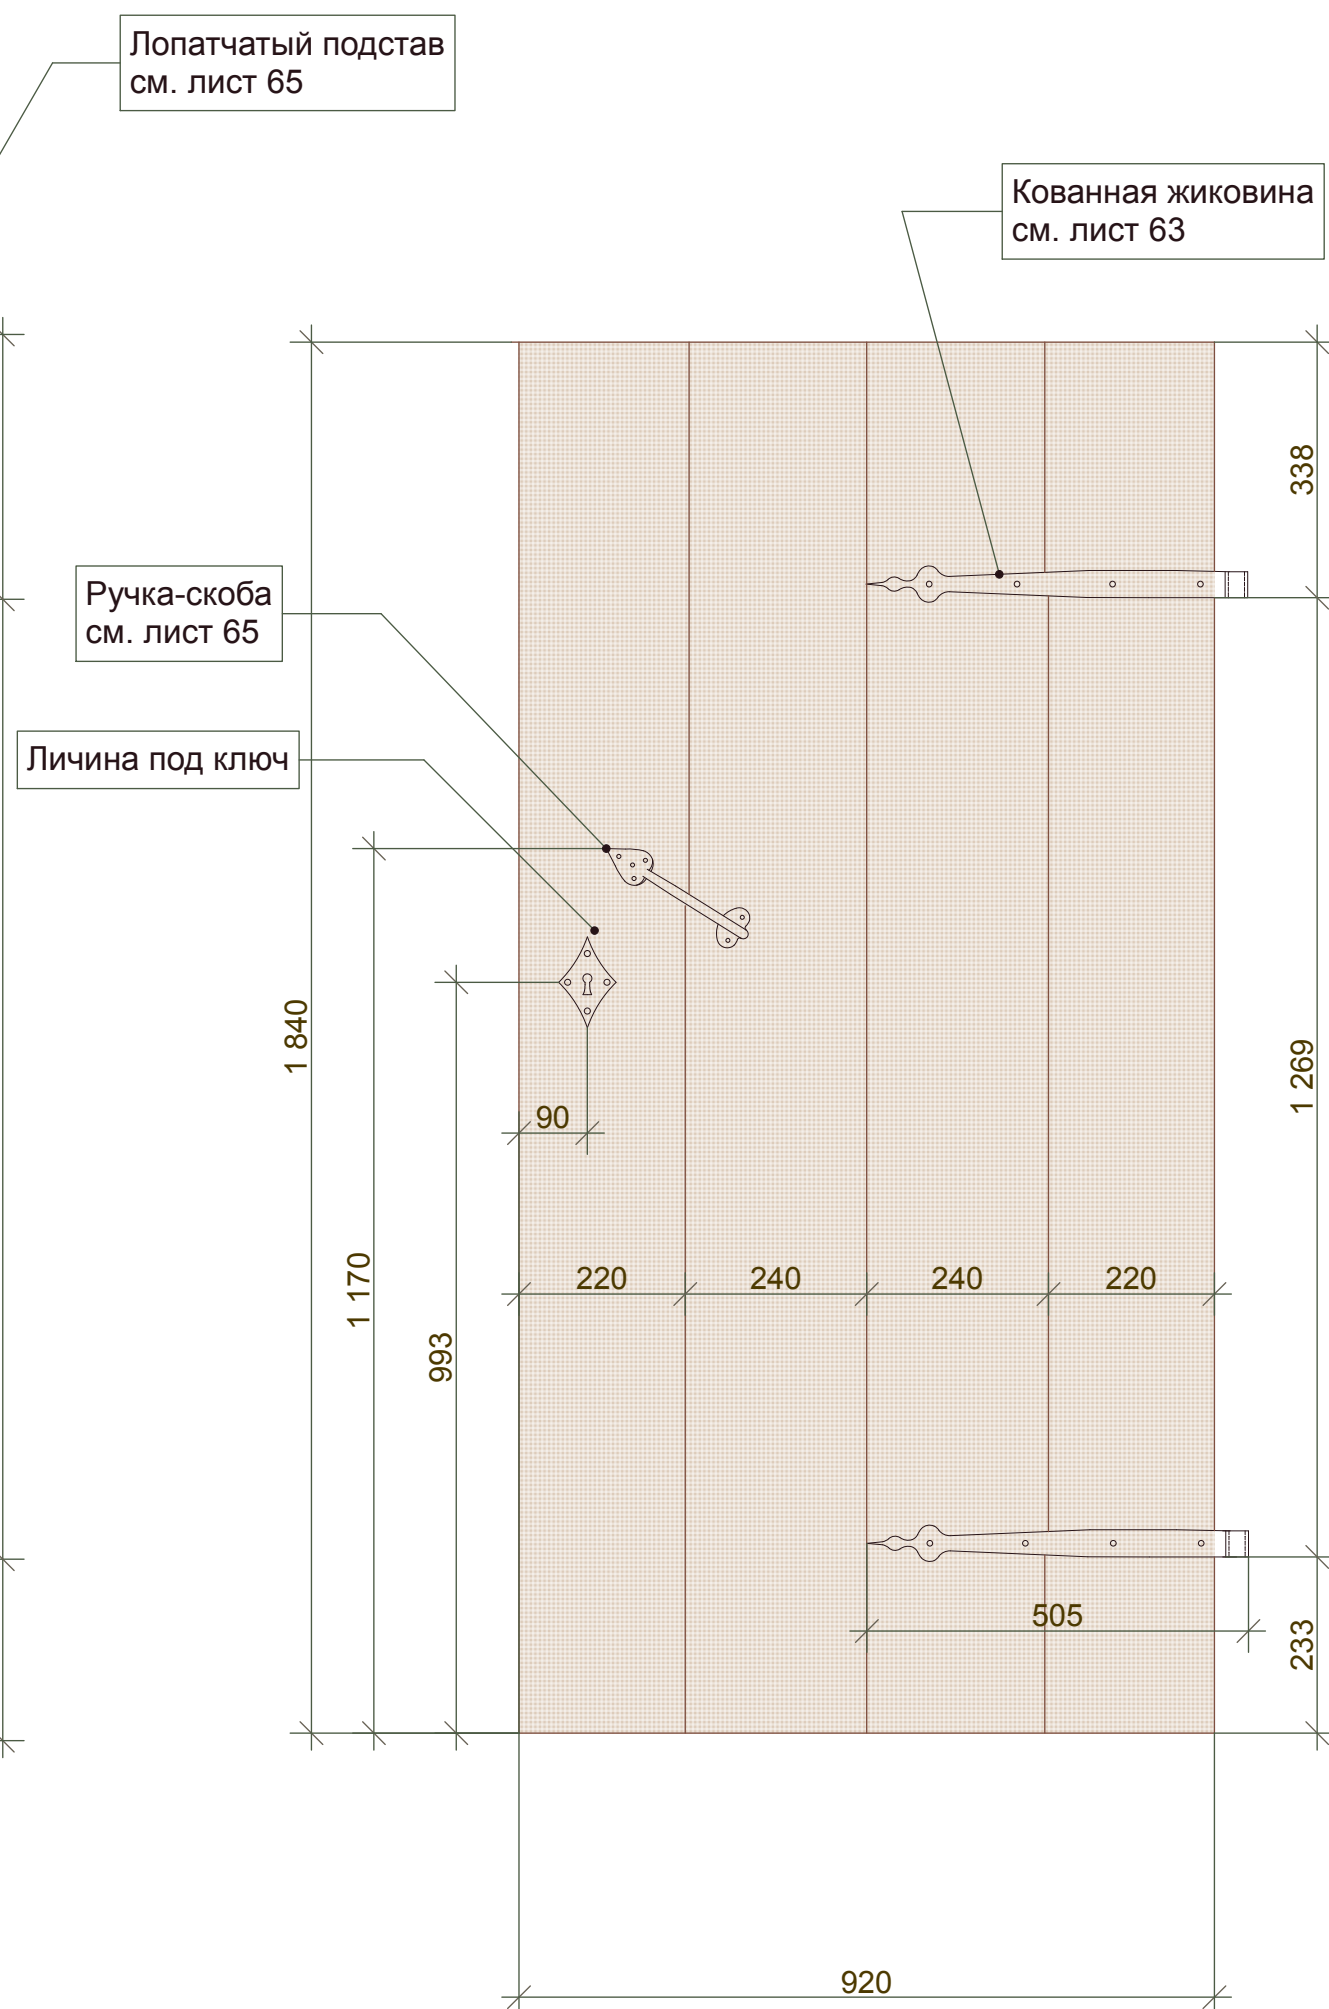

Вид 2-2

масштаб 1:10

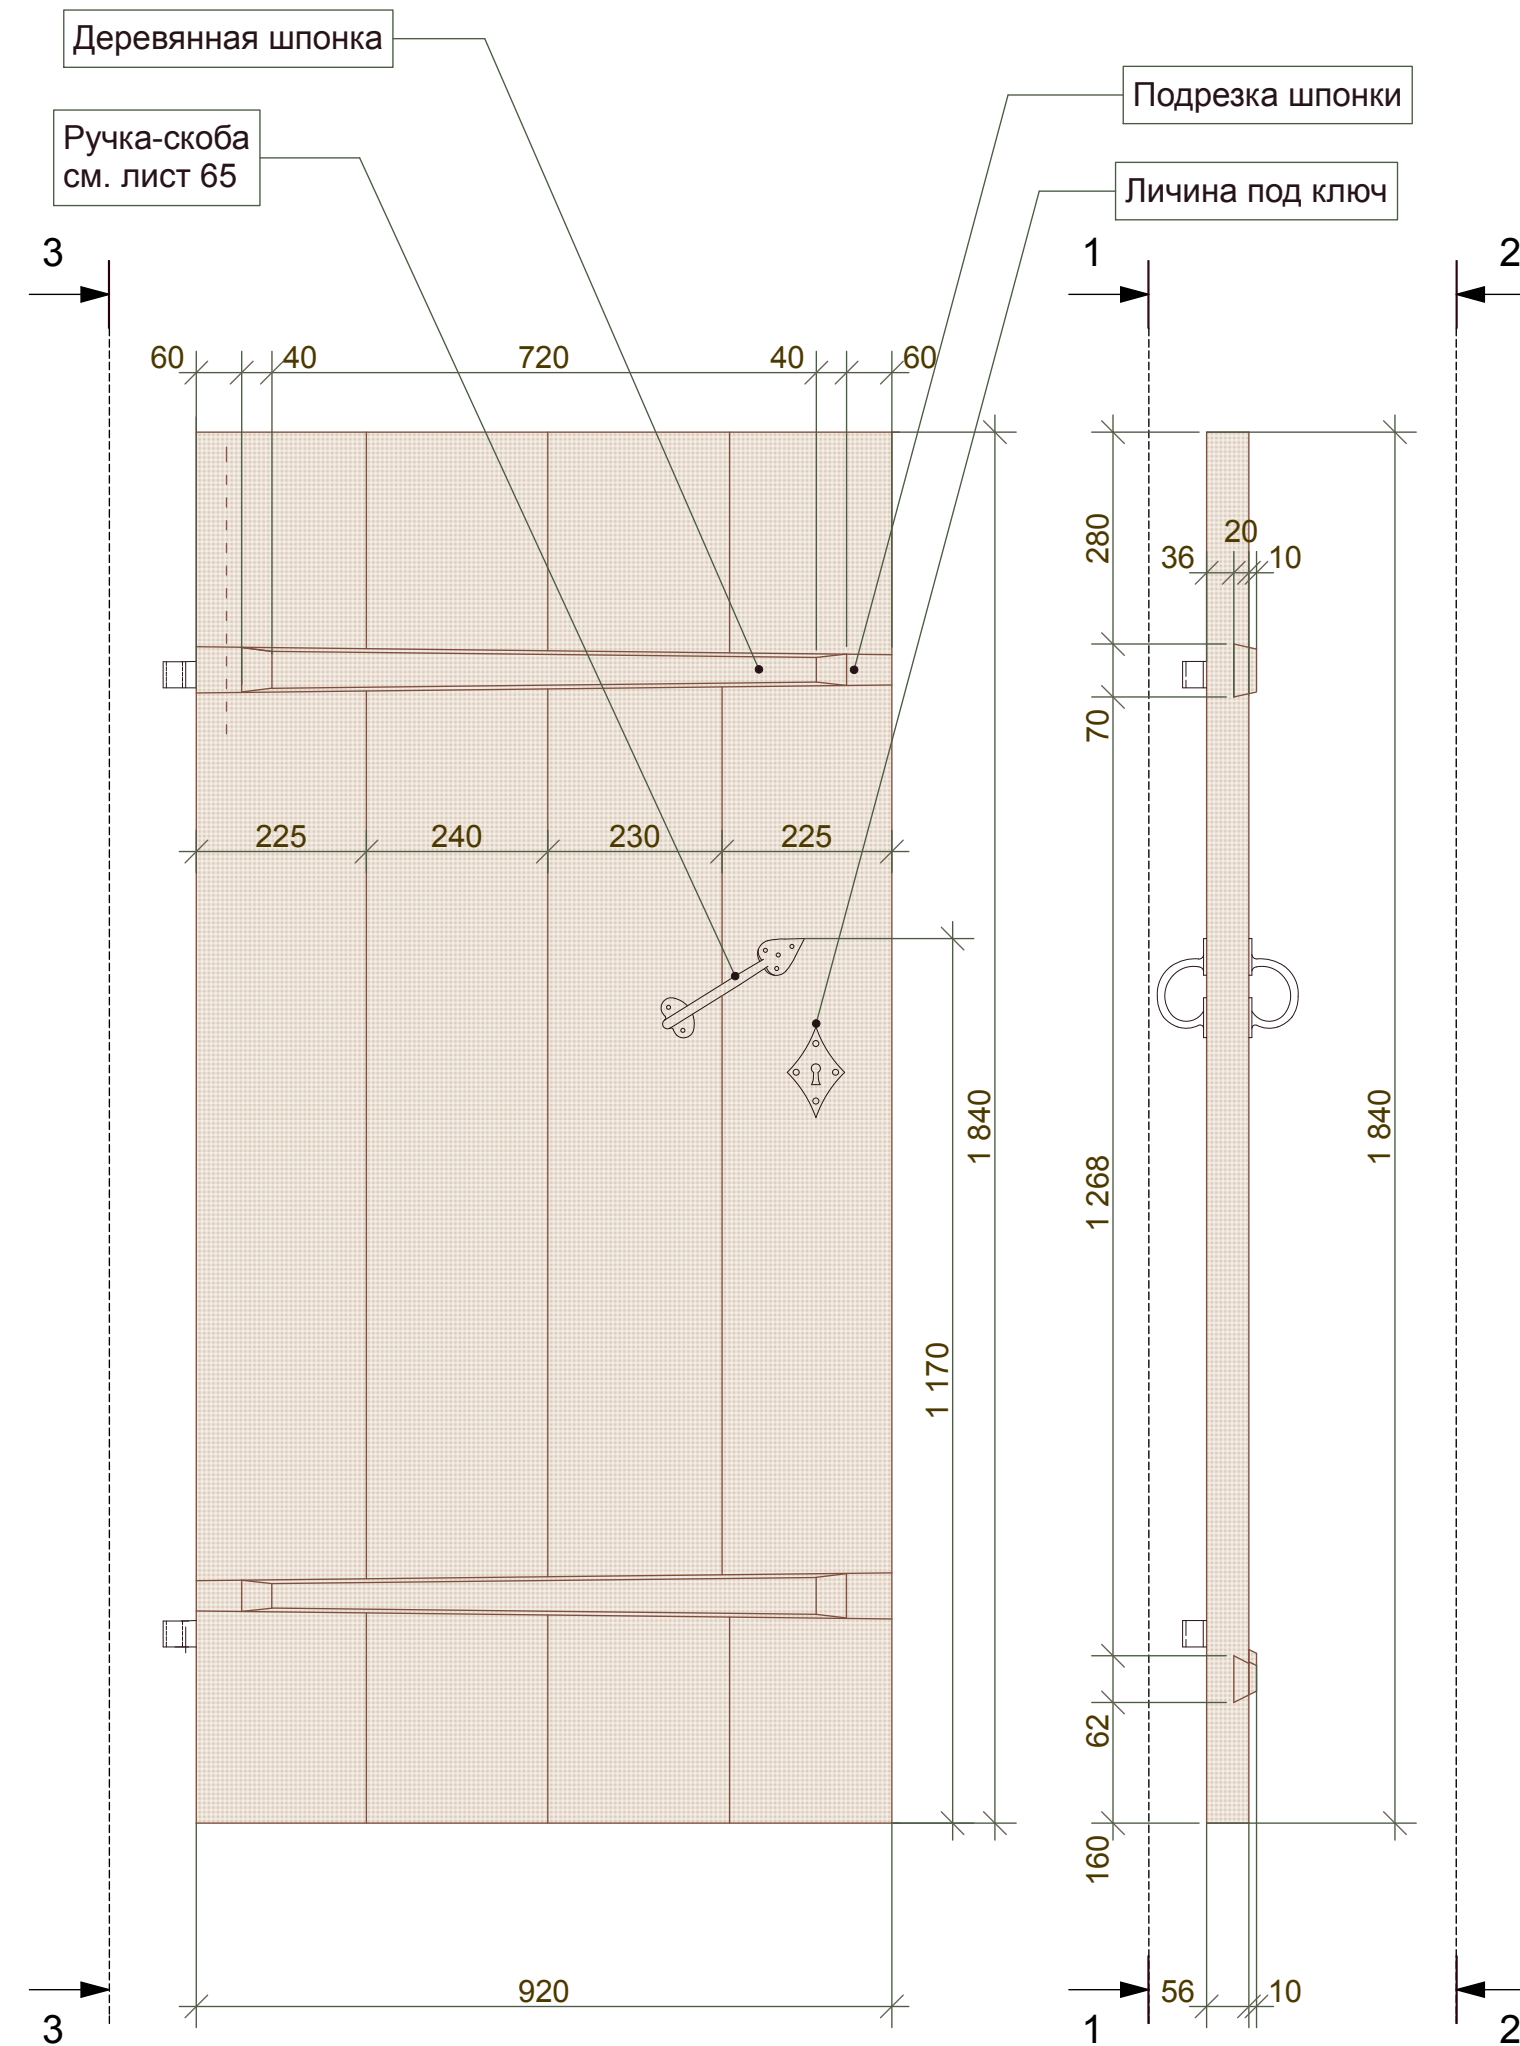


Вид 3-3

масштаб 1:10



масштаб 1:1

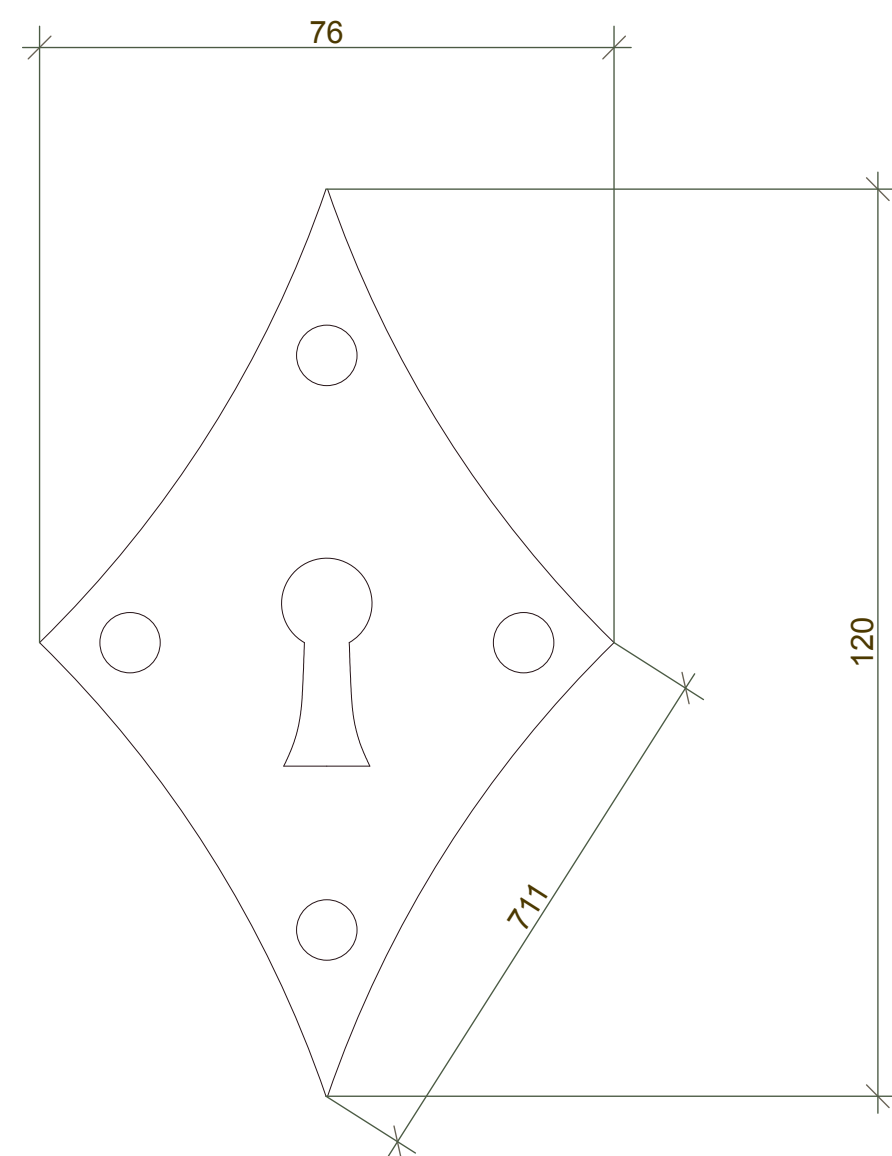

- ### ВЕДОМОСТЬ ФУРНИТУРЫ

№	Наименование	количество на один блок, шт.	на 11 блоков, шт.	Примечание
1	Жиковина	2	22	Крепление к полотну на кованых гвоздях
2	Лопатчатый подстав	2	22	
3	Личина под ключ	2	22	Крепление к полотну гвоздями-булавками, см. лист 61
4	Ручка-скоба	2	22	Крепление к полотну на кованых гвоздях
5	Накладка под ригель замка	1	11	
6	Врезной замок	1	11	современный

[illegible]

	Инв. № подл.	Подп. и дата	Взам. инв. №	Согласовано		